



Per le caratteristiche dei materiali da rilevato e trincea si rimanda a quanto già specificato nel Cap. Costr. OG.CC. e relative deroghe.

SEZIONE TIPO CON MURI AD U

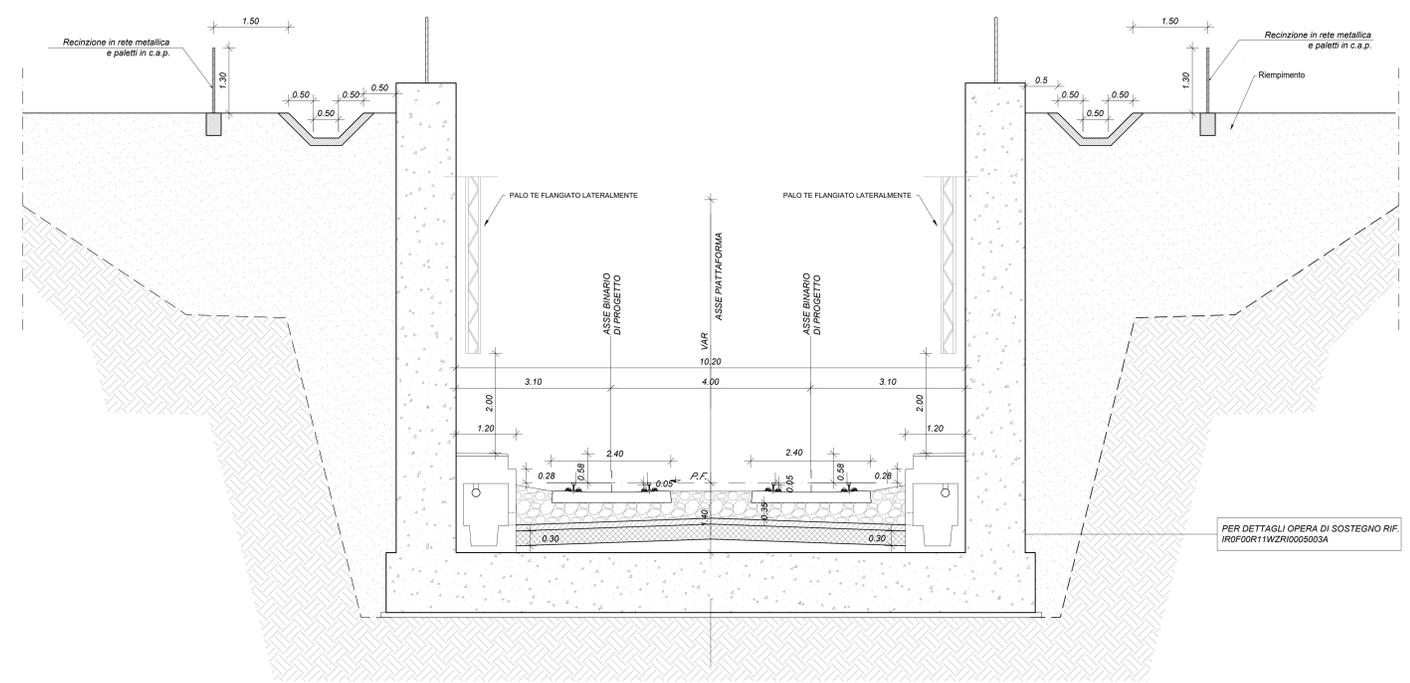

SEZIONE TIPO IN TRINCEA CON SCAVO IN ROCCIA

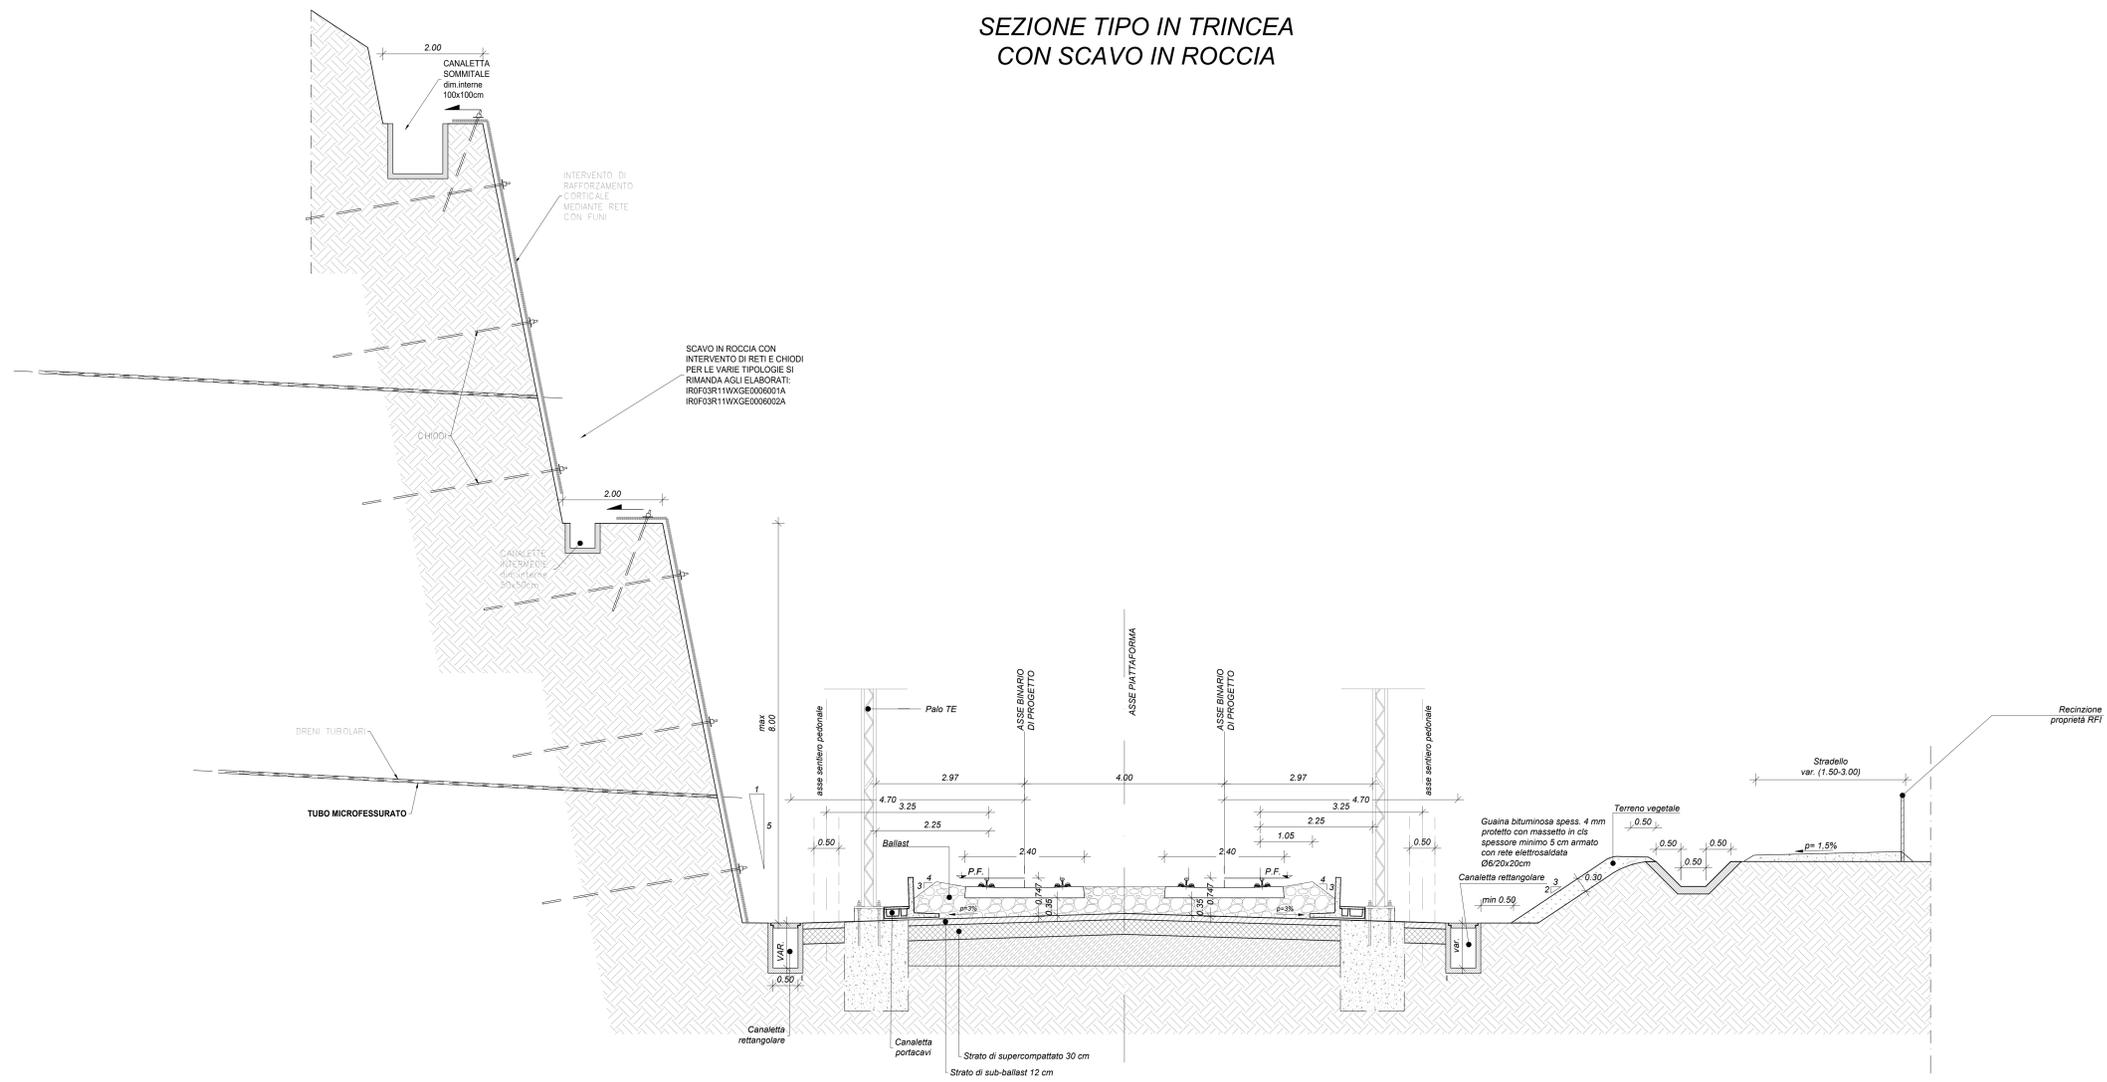

COMMITTENTE:

PROGETTAZIONE:

DIREZIONE TECNICA  
U.O. OPERE GEOTECNICHE

PROGETTO FATTIBILITA' TECNICO ECONOMICA

POTENZIAMENTO INFRASTRUTTURALE ORTE-FALCONARA  
RADDOPPIO DELLA TRATTA PM228-CASTELPLANIO

INFRASTRUTTURA

SEZIONI TIPO IN TRINCEA FERROVIARIA  
A DOPPIO BINARIO (TRA MURI E CON SCAVO IN ROCCIA)

SCALA:  
1:50

COMMESSA	LOTTO	FASE	ENTE	TIPO DOC.	OPERA/DISCIPLINA	PROGR.	REV.
IR0F	00	R	11	WB	CS0000	004	A

Revis.	Descrizione	Redatto	Data	Verificato	Data	Approvato	Data	Autorizzato	Data
A	EMISSIONE DEFINITIVA	P. Cosmi	Ser 2021	G. Meserini	Ser 2021	C. Urgesi	Ser 2021	L. Berardi	Ser 2021