


KEY PLAN - Scala 1:20.000

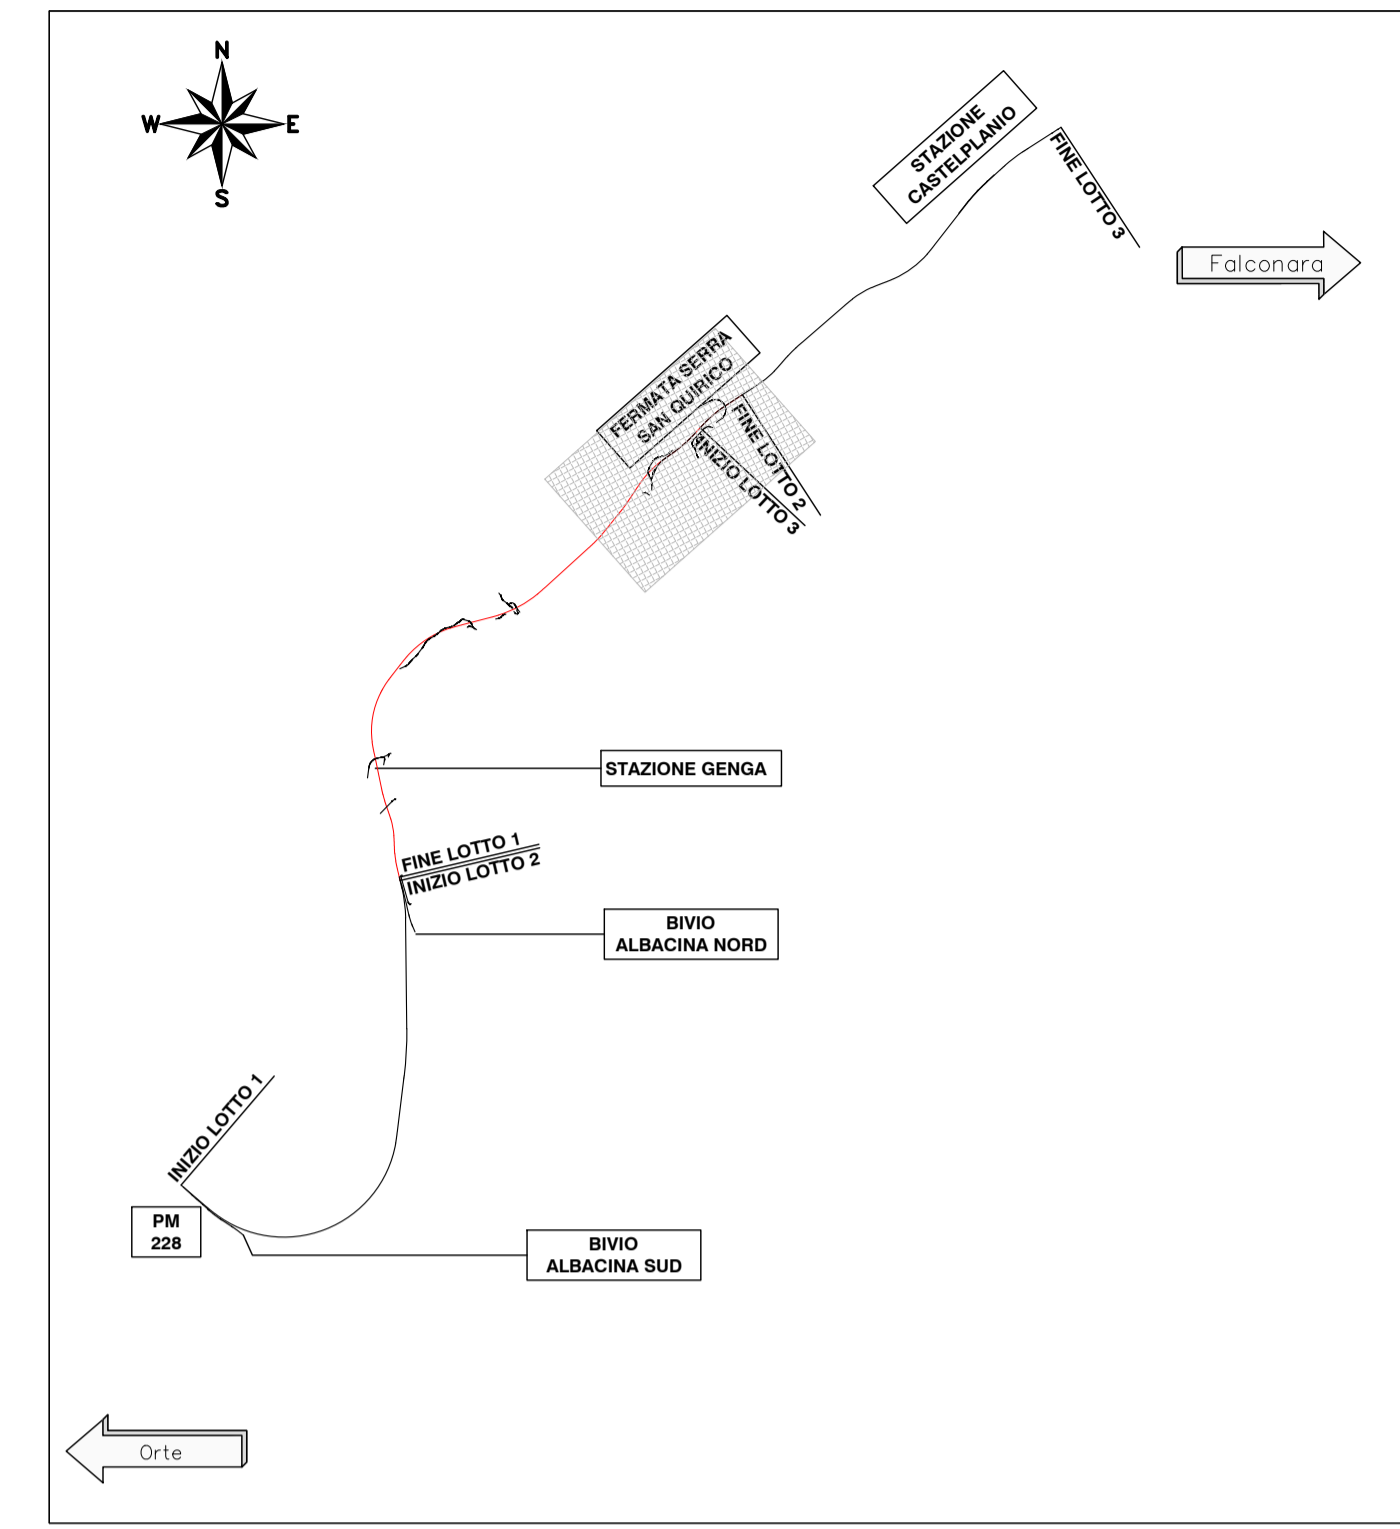

COMMITTENTE:

PROGETTAZIONE:

DIREZIONE TECNICA
U.O. COORDINAMENTO DI SISTEMA E PFTE

PROGETTO FATTIBILITA' TECNICO ECONOMICA

**POTENZIAMENTO INFRASTRUTTURALE ORTE-FALCONARA
RADDOPPIO DELLA TRATTA PM228-CASTELPLANIO
LOTTO 02**

INFRASTRUTTURA
PLANIMETRIA DI TRACCIAMENTO
ALLACCI PROVVISORI

SCALA :
1 : 2.000

COMMESSA	LOTTO	FASE	ENTE	TIPO DOC.	OPERA/DISCIPLINA	PROGR.	REV.
IR0F	02	R	10	P6	IF0008	003	A

Revis.	Descrizione	Redatto	Data	Verificato	Data	Approvato	Data	Autorizzato	Data
A	EMISSIONE DEFINITIVA	P. Curcio	Set 2021	P. Gobbini	Set 2021	C. Urciuoli	Set 2021	G. Ingresso	Set 2021