


KEY PLAN - Scala 1:20.000

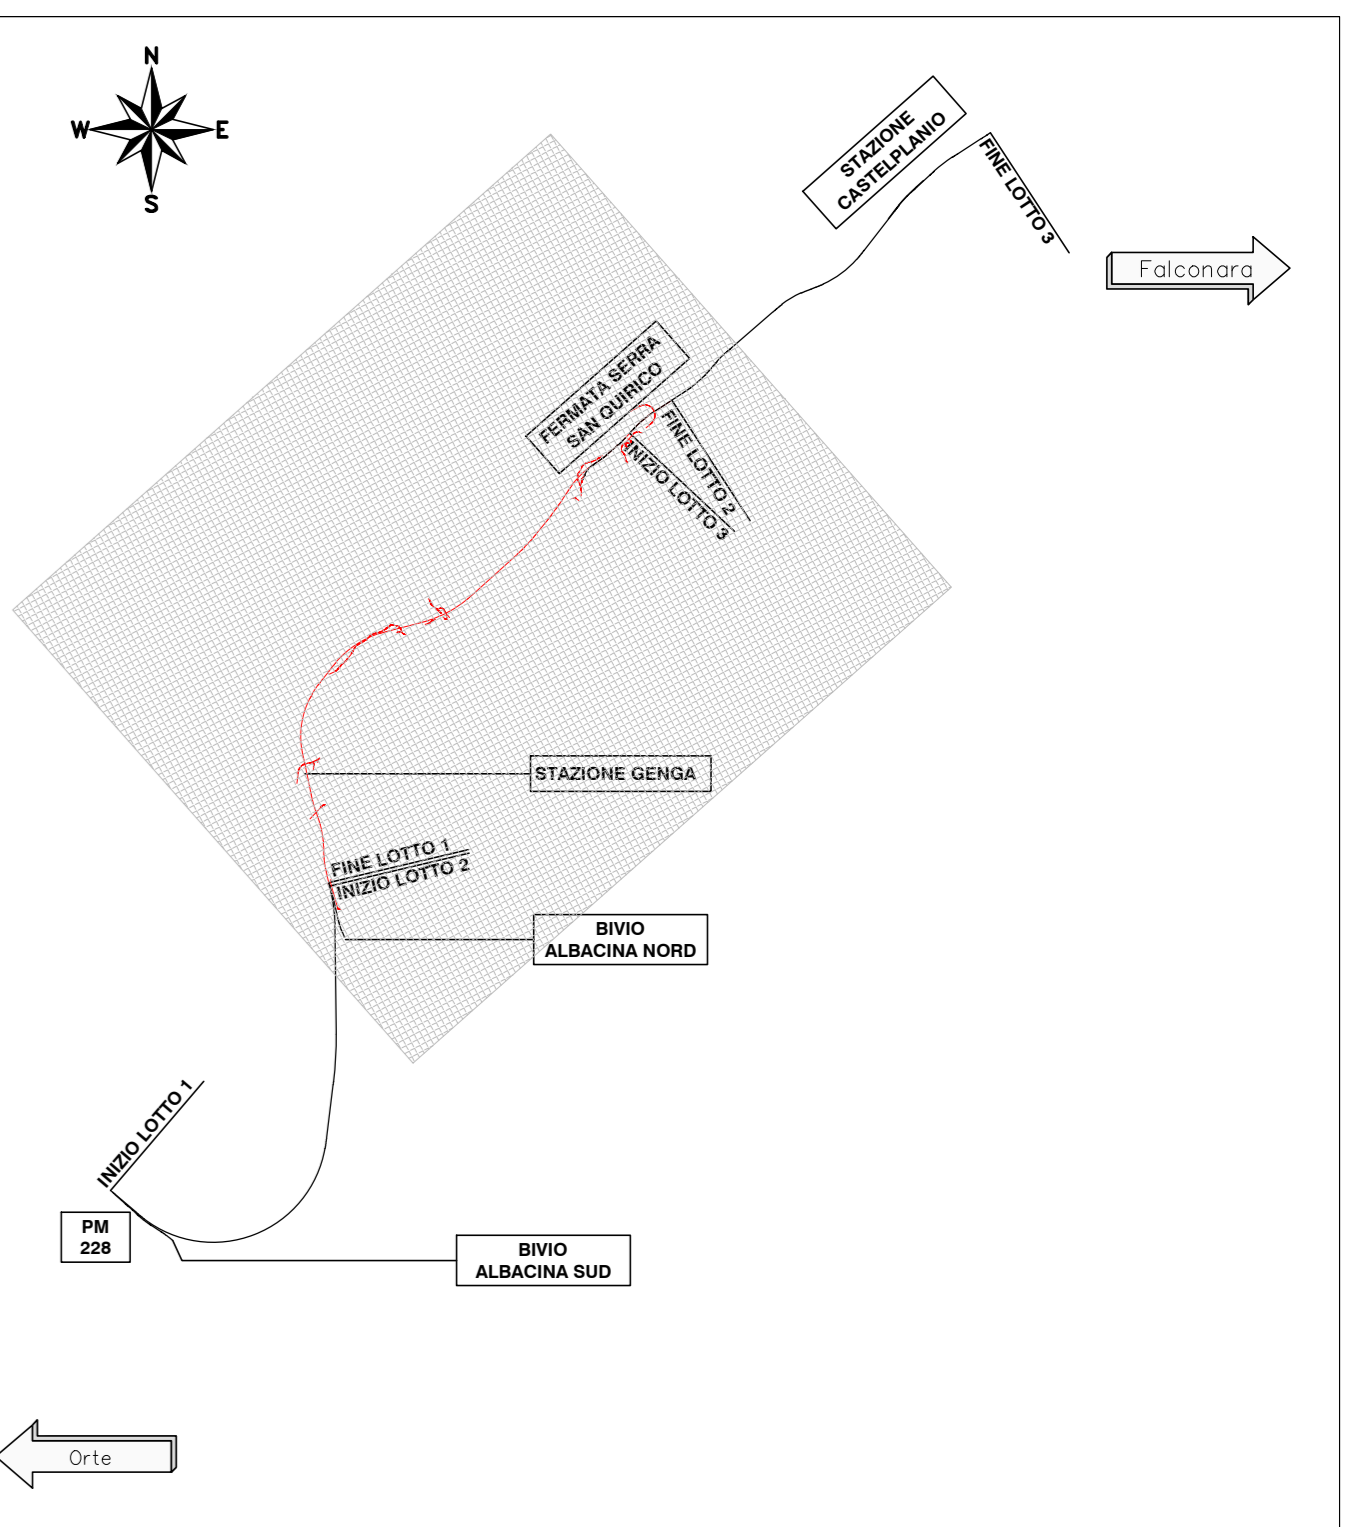

LEGENDA

- Reticolo idrografico
- Tracciato di progetto
- Bacini idrografici minori

CARATTERISTICHE MORFOMETRICHE DEI BACINI IDROGRAFICI MINORI

ID	LOTTO 2					
	Area (km²)	Superficie (km²)	Perimetro (km)	Altitudine massima (m)	Altitudine minima (m)	Altitudine media (m)
4	1,857	0,317	208	910	516	0,51
8	0,308	0,057	106	380	216	0,72
9	1,275	1,562	192	780	447	0,58
10	0,790	0,378	192	581	333	0,49
11	1,518	0,810	309	700	484	0,58
12	0,364	0,430	165	680	523	0,52
13	0,462	0,092	164	403	284	0,52
14	0,362	0,017	137	248	220	0,54
15	3,676	2,300	158	850	509	0,52
16	0,950	0,162	152	731	381	0,51
17	2,242	2,509	154	600	331	0,56
18	1,040	0,104	153	630	279	0,56

COMMITTENTE:

PROGETTAZIONE:

DIREZIONE TECNICA
S.O. OPERE CIVILI

PROGETTO FATTIBILITA' TECNICO ECONOMICA
POTENZIAMENTO INFRASTRUTTURALE ORTE-FALCONARA
RADDOPPIO DELLA TRATTA PM228-CASTELPLANIO
LOTTO 02

IDROLOGIA E IDRAULICA

COROGRAFIA DEI BACINI IDROGRAFICI MINORI
LOTTO 2

SCALA:
1 : 10.000

COMMESSA LOTTO FASE ENTE TIPO OPER. OPER/DISCIPLINA PROG. REV.

IR0F 02 R 09 C4 ID0001 001 A

Revis.	Descrizione	Redatto	Data	Verificato	Data	Approvato	Data	Autorizzato	Data
A	EMISSIONE DEFINITIVA	P. Corno	Set 2021	F. Corno	Set 2021	C. Urgesi	Set 2021	A. Vittori	Set 2021