PLANIMETRIA SISTEMAZIONE IDRAULICA - CORSI D'ACQUA MINORI - TRATTO PROGR. 2+300 E 2+900 - Scala 1:1000

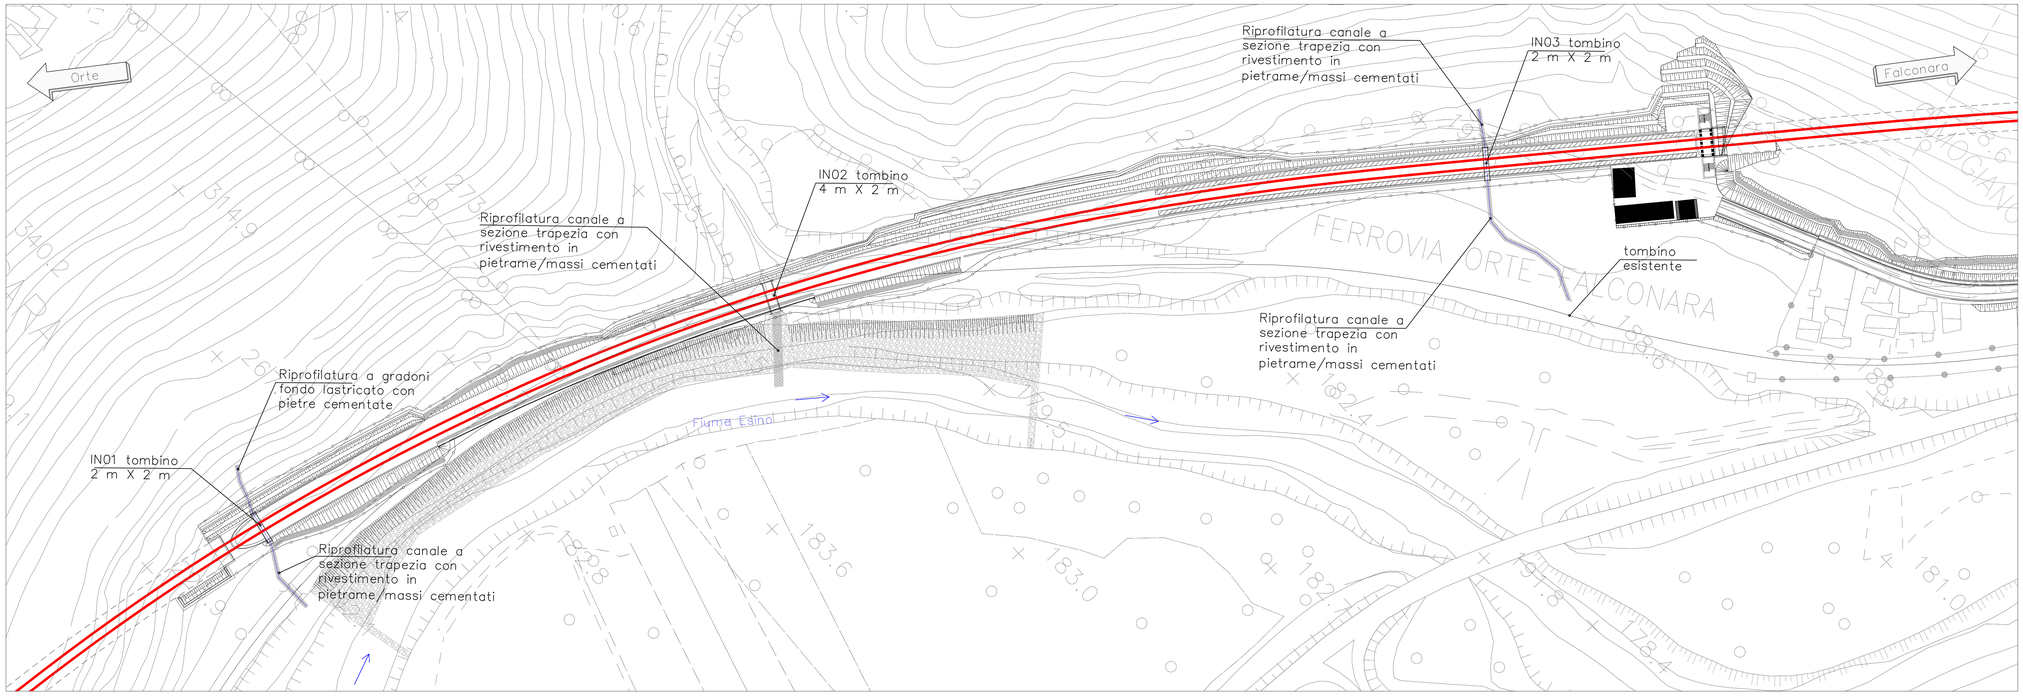

KEY PLAN - Scala 1:20.000

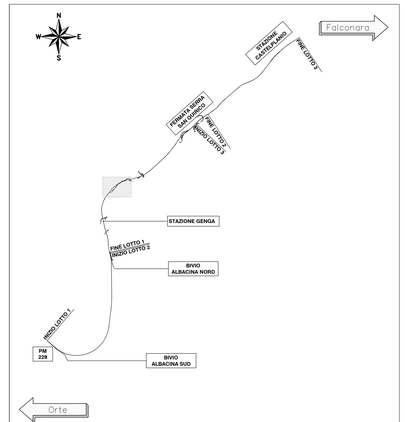

PLANIMETRIA SISTEMAZIONE IDRAULICA - CORSI D'ACQUA MINORI - PROGR. 3+475 - Scala 1:1000

Sistemazione IN01
scala 1:50

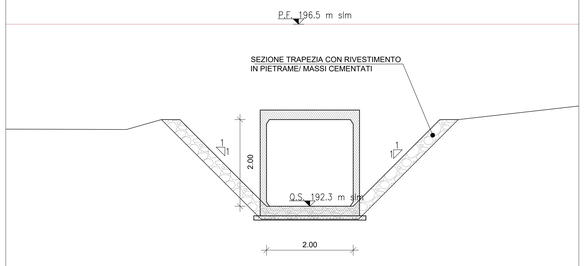

Sistemazione IN03
scala 1:50

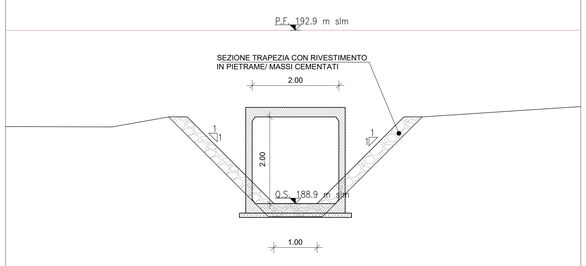

Sistemazione IN02
scala 1:50

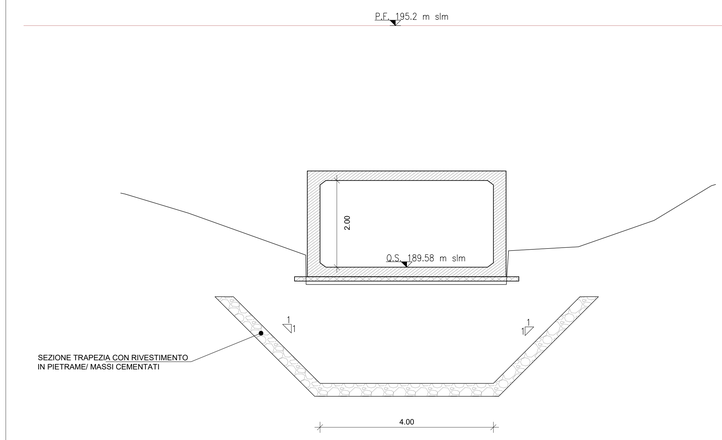

Sistemazione IN04
scala 1:50

COMMITTENTE:

RFI RETE FERROVIARIA ITALIANA
GRUPPO FERROVIE DELLO STATO ITALIANE

PROGETTAZIONE:

ITALFERR
GRUPPO FERROVIE DELLO STATO ITALIANE

DIREZIONE TECNICA
S.O. OPERE CIVILI

PROGETTO FATTIBILITA' TECNICO ECONOMICA

POTENZIAMENTO INFRASTRUTTURALE ORTE-FALCONARA
RADDOPPIO DELLA TRATTA PM228-CASTELPLANIO
LOTTO 02

IDROLOGIA E IDRAULICA

PLANIMETRIA SISTEMAZIONE IDRAULICA - CORSI D'ACQUA MINORI - LOTTO 2
PIANTA E SEZIONI - TAV. 1 DI 2

SCALA : VARIE

COMMESSA	LOTTO	FASE	ENTE	TIPO DOC.	OPERA/DISCIPLINA	PROGR.	REV.
IR0F	02	R	09	PZ	ID0002	005	A

Revis.	Descrizione	Redatto	Data	Verificato	Data	Approvato	Data	Autorizzato	Data
A	EMISSIONE DEFINITIVA	P. Cusino	Set 2021	F. Calisi	Set 2021	C. Urciuoli	Set 2021	A. Villozzi	Set 2021

ITALFERR S.p.A.
Il Direttore della Struttura Tecnica di Supporto per l'Ingegneria e l'Architettura
Ing. Andrea Villozzi
Ordine degli Ingegneri della Provincia di Roma n. A 23703

File: IR0F02R09PZID0002005A.dwg

n. Elab.: