Sezioni significative - Fiume Esino
(scala 1:200)

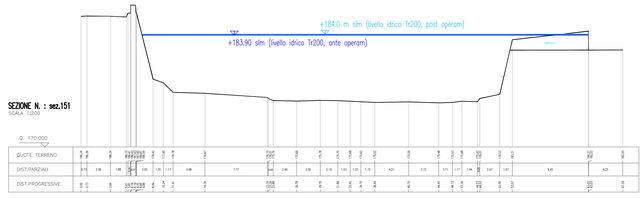

SEZIONE N. : sez.151
SCALA 1:200

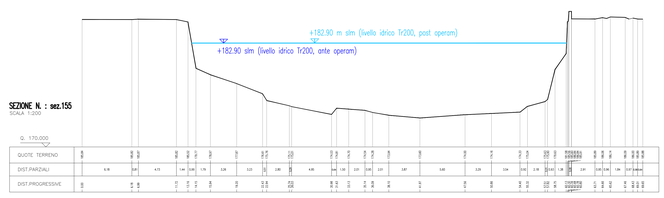

SEZIONE N. : sez.155
SCALA 1:200

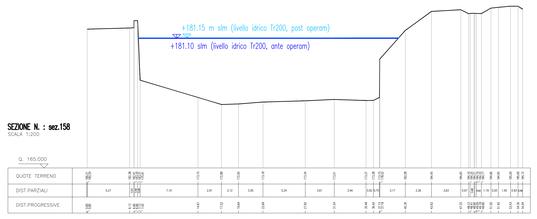

SEZIONE N. : sez.158
SCALA 1:200

VIADOTTO VI02

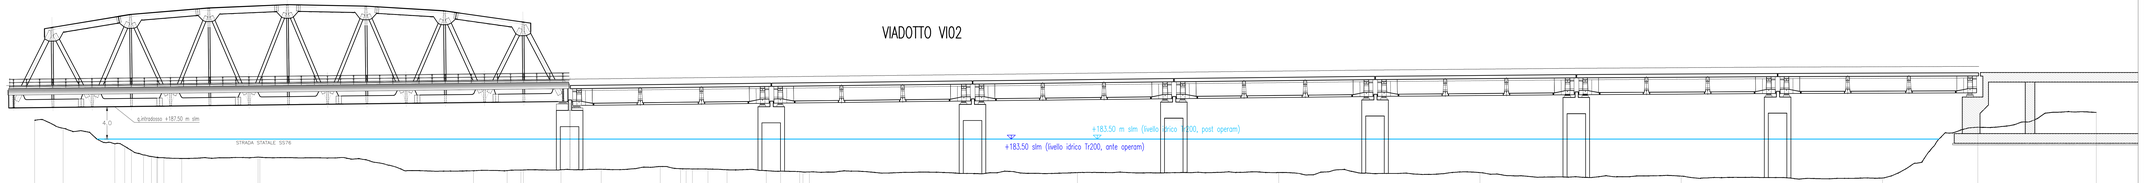

SEZIONE N. : sez.151 bis
SCALA 1:200

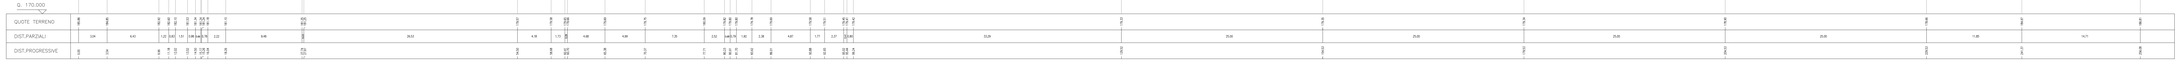

VIADOTTO VI03

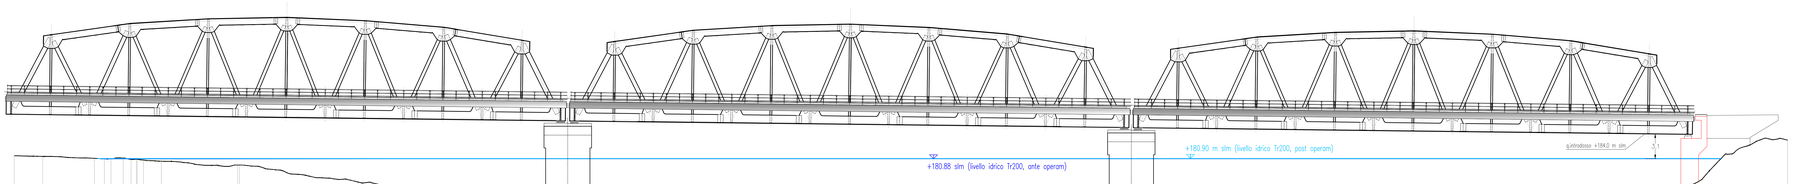

SEZIONE N. : sez.164 bis
SCALA 1:200

SEZIONE N. : sez.164
SCALA 1:200

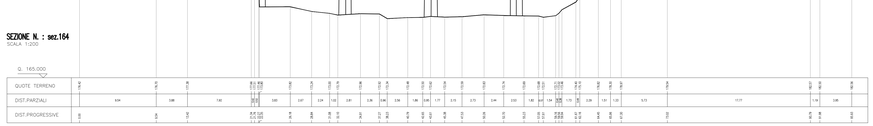

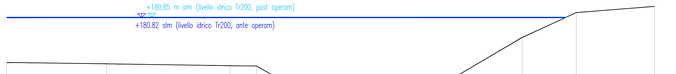

SEZIONE N. : sez.166
SCALA 1:200

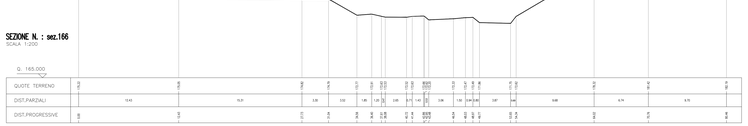

SEZIONE N. : sez.169
SCALA 1:200

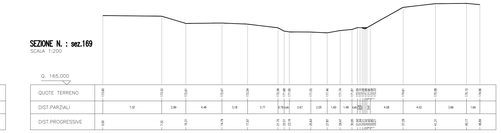

Planimetria ubicazione sezioni significative (scala 1:5000)

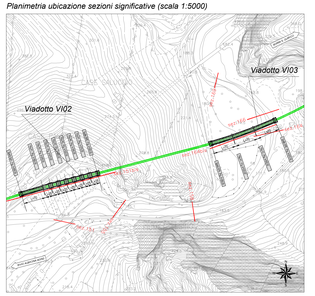

LEGENDA

- *Tracciato di progetto*
- *Sezioni significative*
- *Livelli idrici ante operam*
- *Livelli idrici post operam*

COMMITTENTE:

RFI RETE FERROVIARIA ITALIANA
GRUPPO FERROVIE DELLO STATO ITALIANE

PROGETTAZIONE:

ITALFERR
GRUPPO FERROVIE DELLO STATO ITALIANE

DIREZIONE TECNICA
S.O. OPERE CIVILI

PROGETTO FATTIBILITA' TECNICO ECONOMICA

POTENZIAMENTO INFRASTRUTTURALE ORTE–FALCONARA
RADDOPPIO DELLA TRATTA PM228–CASTELPLANIO
LOTTO 02

IDROLOGIA E IDRAULICA

SEZIONI SIGNIFICATIVE CON LIVELLI IDRICI - FIUME ESINO - LOTTO 2
MODELLO 2D - ANTE E POST OPERAM - TR 200 ANNI - TAV. 3 DI 4

SCALA :
VARIE

COMMESSA	LOTTO	FASE	ENTE	TIPO DOC.	OPERA/DISCIPLINA	PROGR.	REV.
I R 0 F	0 2	R	0 9	W Z	I D 0 0 0 2	0 0 3	A

Revis.	Descrizione	Redatto	Data	Verificato	Data	Approvato	Data	Autorizzato	Data
A	EMISSIONE DEFINITIVA	P. Cucino	Set 2021	F. Calisi	Set 2021	C. Urciuoli	Set 2021	V.Inzoli	Set 2021

File: IR0F02R09WZID0002003A.dwg

n. Elab.: -