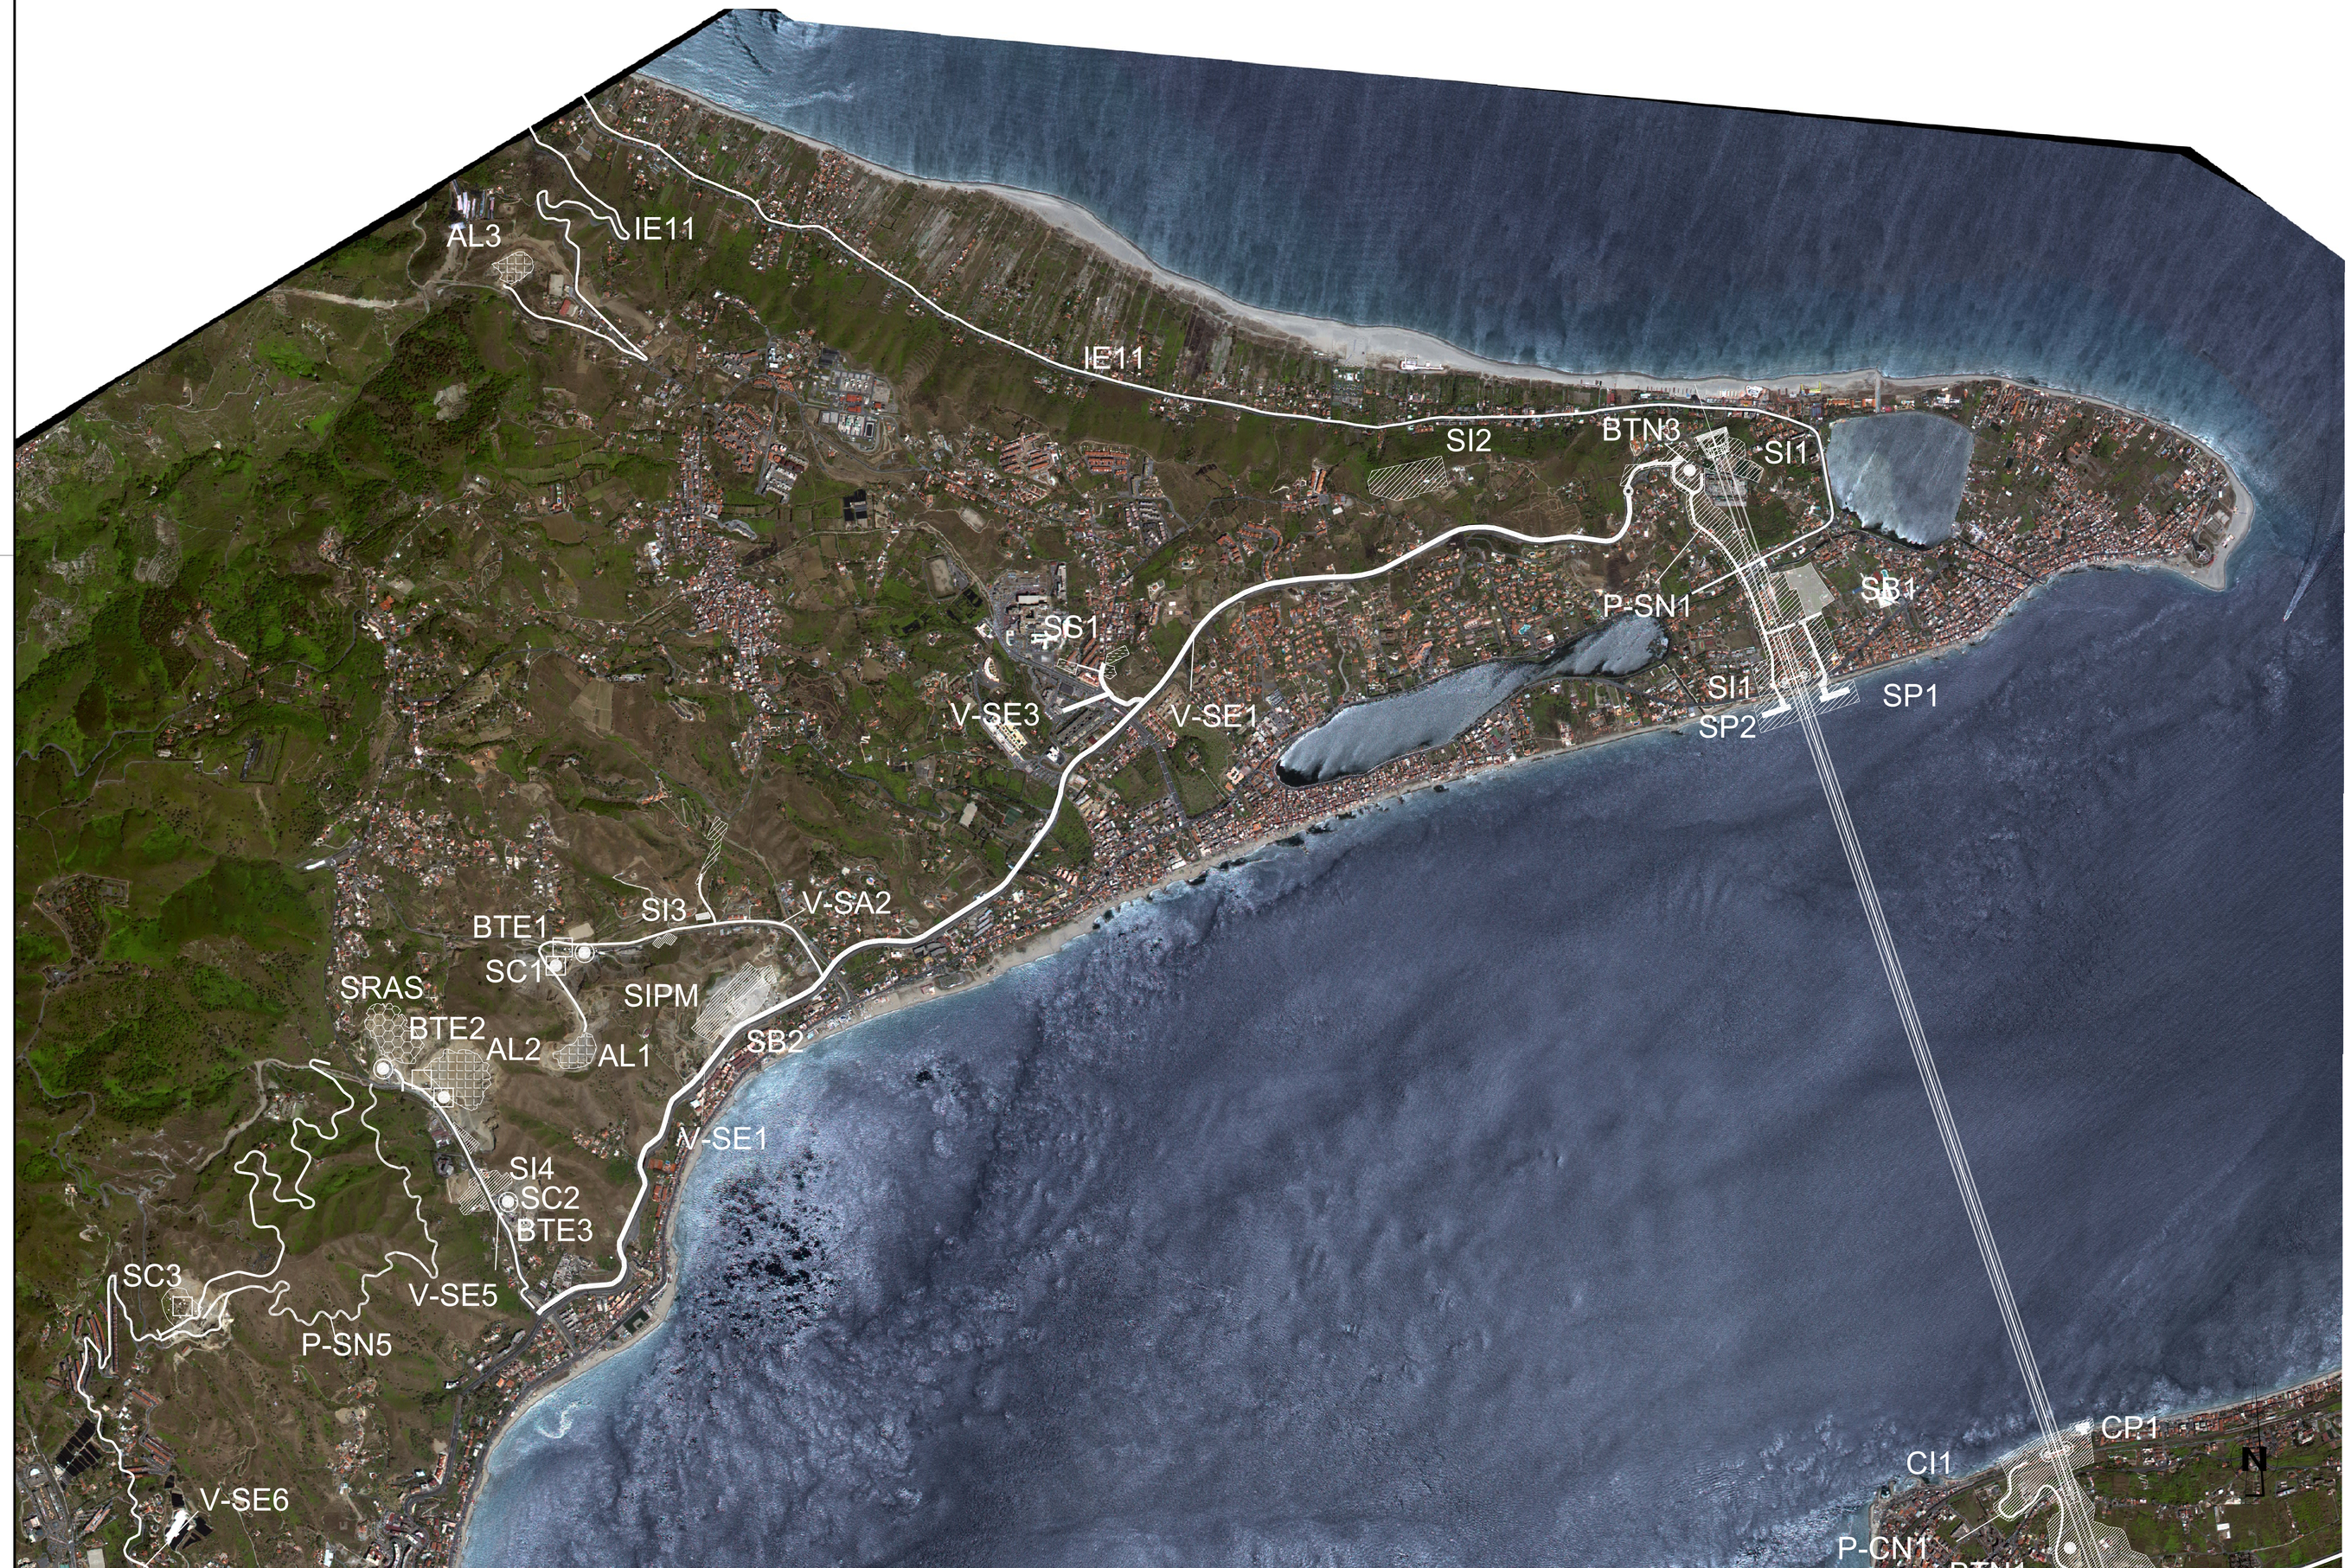

NOTE GENERALI

PONTILI
SICILIA: SP1, SP2, SP3
CALABRIA: CP1

CANTIERI OPERATIVI
SICILIA: SI1, SI2, SI3, SI4, SI5, SI6, SI7, SI8
CALABRIA: CI1

CANTIERI LOGISTICI
SICILIA: SB1, SB2, SB3, SB4, SB5
CALABRIA: CB1

SITI DI PRODUZIONE INERTI
SICILIA: SC1, SC2, SC3
CALABRIA: CC1

SITI DI DEPOSITO E RECUPERO AMBIENTALE
SICILIA: SRA4, SRA5, SRA6, SRA7, SRA8,
SRA8bis, SRA8ter, SRA9, SRA10
CALABRIA: CRA3, CRA4, CRA5

DISCARICHE RIFIUTI SPECIALI NON PERICOLOSI:
SICILIA: SRAS, SRAS1, SRAS2
CALABRIA: CRAS

AREE DI LAVORAZIONE
SICILIA: AL1, AL2, AL3
CALABRIA: –

STAZIONI METROPOLITANE
SICILIA: SS1, SS2, SS3

VIABILITA' E PISTE DI CANTIERE

IMPIANTI DI BETONAGGIO NUOVI

IMPIANTI DI BETONAGGIO ESISTENTI

IMPIANTI DI FRANTUMAZIONE

IMPIANTI DI SEPARAZIONE VTR, SPRITZ

IMPIANTI DI LAVORAZIONE TERRE PER RIPASCIMENTI

QUADRO DI UNIONE

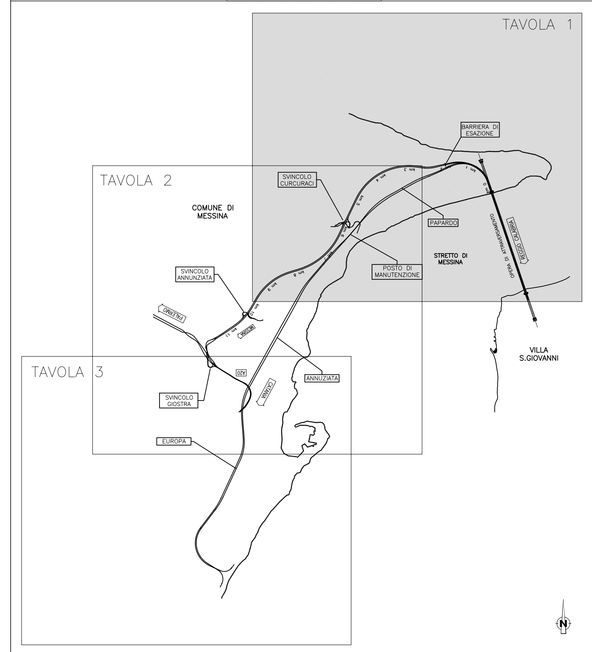

Stretto di Messina

Concessionaria per la progettazione, realizzazione e gestione del collegamento stabile tra la Sicilia e il Continente
Organismo di Diritto pubblico
(Legge n° 1158 del 17 dicembre 1971, modificata dal D.Lgs. n° 114 del 24 aprile 2003)

EurolinK

PONTE SULLO STRETTO DI MESSINA

PROGETTO DEFINITIVO

ALTERNATIVE AI SITI DI DEPOSITO

(Richieste CTVA del 22/12/2011 Prot. CTVA/2011/4534 e del 16/03/2012 Prot. CTVA/2012/1012)

EUROLINK S.C.p.A.
IMPREGILO S.p.A.
SOCIETA' ITALIANA PER CONDOTTE D'ACQUA S.p.A.
COOPERATIVA MURATORI E CEMENTISTI - C.M.C. di Ravenna Soc. Coop. a.r.l.
SACYR S.A.U.
ISHIKAWAJIMA - HARIMA HEAVY INDUSTRIES CO. Ltd.
A.C.I. S.C.P.A. - CONSORZIO STABILE

IL PROGETTISTA	IL CONTRAENTE GENERALE	STRETTO DI MESSINA DIRETTORE GENERALE	STRETTO DI MESSINA AMMINISTRATORE DELEGATO
SINA Dott. Ing. D. Spogliarti Ordine Ingegneri Milano n° A 20953 Dott. Ing. E. Pagani Ordine Ingegneri Milano n° 15408	(Ing. P.P. Marcheselli)	(Ing. G. Fiammenghi)	(Dott. P. Giucci)

Firmato digitalmente ai sensi dell'Art. 21 del D.Lgs. 82/2005

GENERALE

AMV0130_F0

AMBIENTE

STUDIO DI IMPATTO AMBIENTALE

QUADRO DI RIFERIMENTO PROGETTUALE

SICILIA– SISTEMA DI CANTIERIZZAZIONE SU FOTO AEREA – FG. 1/4

CODICE: C G 0 7 0 0 P P 4 V G A M I A Q 2 0 0 0 0 0 0 0 1 7 F0

SCALA: 1:10.000

REV.	DATA	DESCRIZIONE	REDATTO	VERIFICATO	APPROVATO
F0	31/05/2012	EMISSIONE FINALE	M.BATTISTON	M.SALOMONE	D.SPOGLIARTI

NOME DEL FILE: AMV0131_F0.dwg