PLANIMETRIA
SCALA 1:200

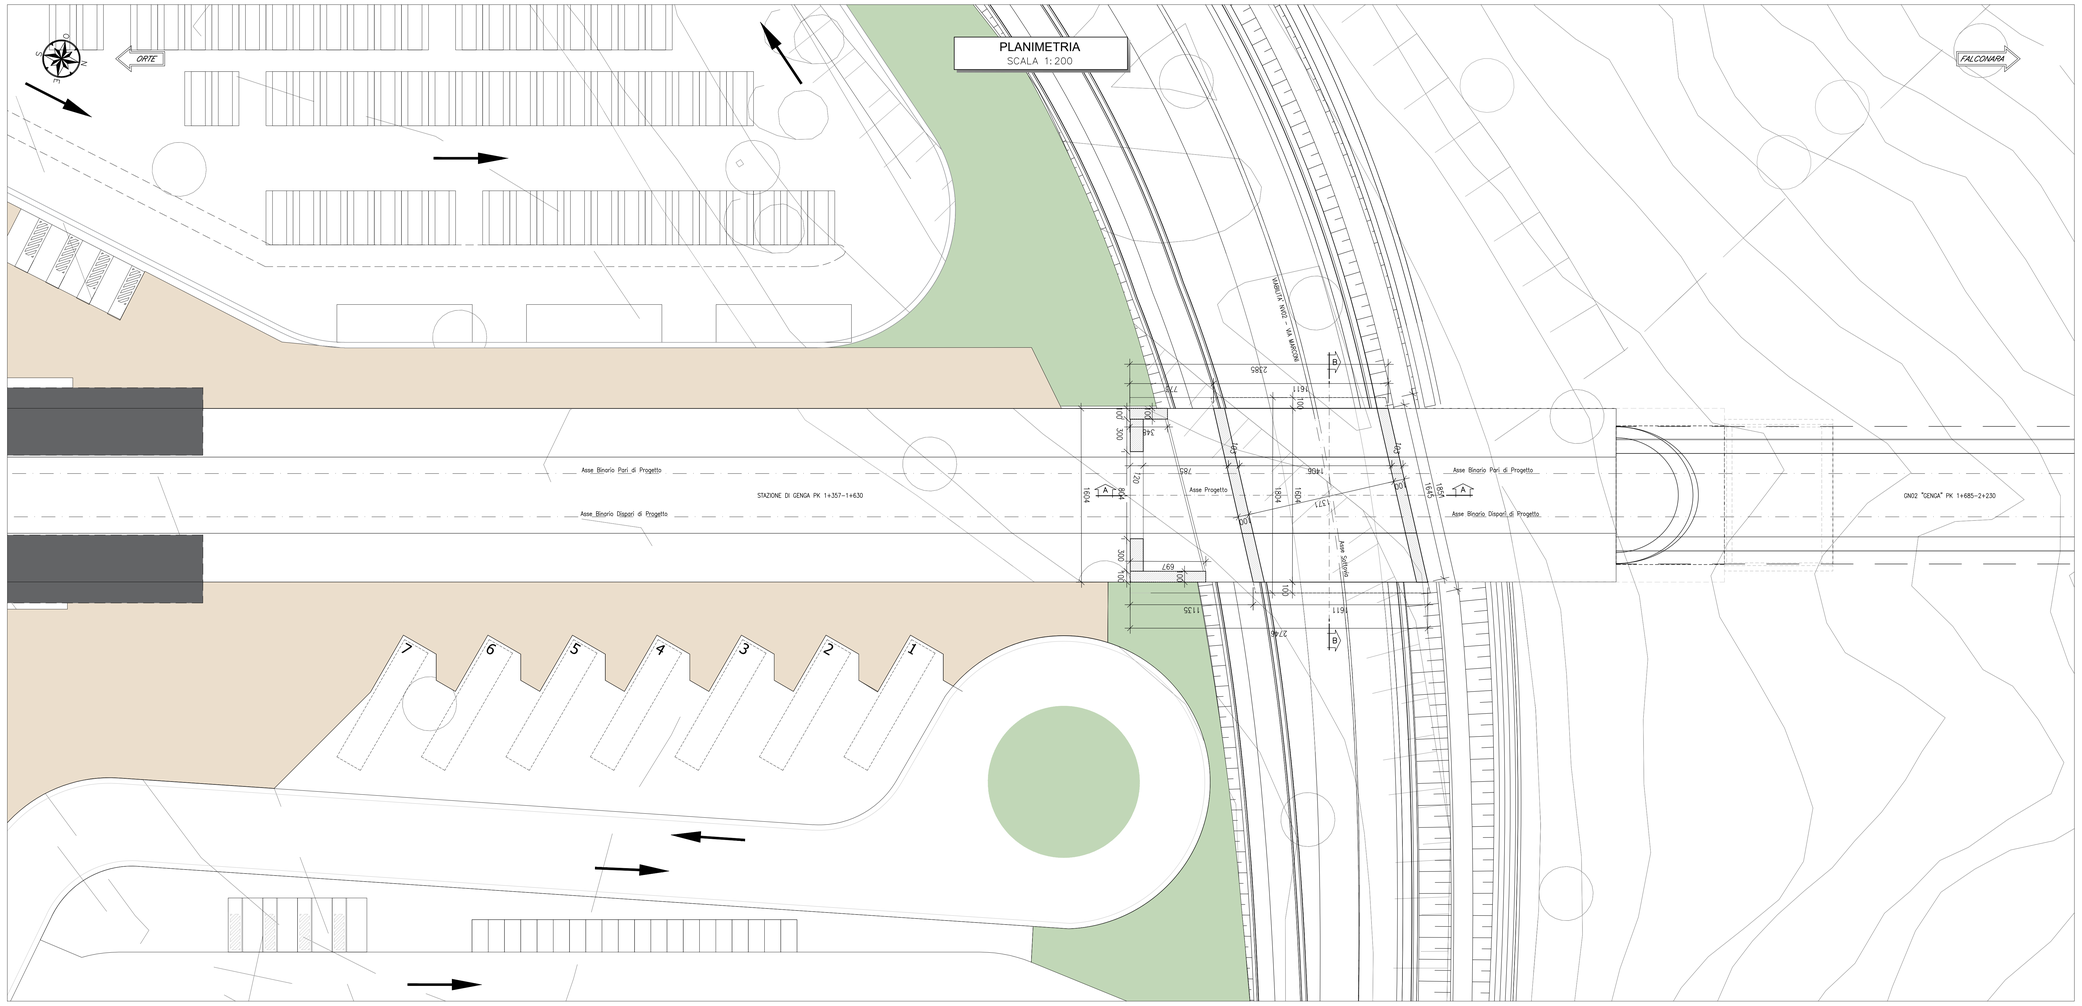

SEZIONE A-A
SCALA 1:100

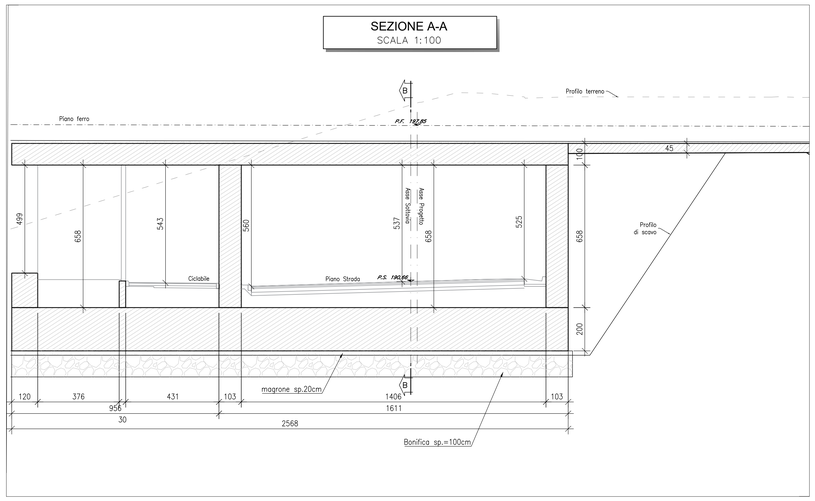

SEZIONE B-B
SCALA 1:100

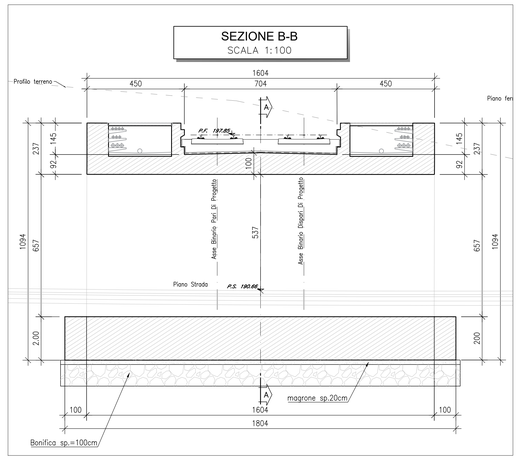

KEY PLAN - Scala 1:20.000

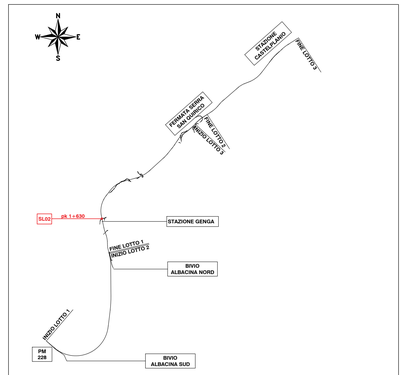

COMMITTENTE:

RFI RETE FERROVIARIA ITALIANA
GRUPPO FERROVIE DELLO STATO ITALIANE

PROGETTAZIONE:

ITALFERR
GRUPPO FERROVIE DELLO STATO ITALIANE

DIREZIONE TECNICA
U.O. OPERE GEOTECNICHE

PROGETTO FATTIBILITA' TECNICO ECONOMICA

POTENZIAMENTO INFRASTRUTTURALE ORTE–FALCONARA
RADDOPPIO DELLA TRATTA PM228–CASTELPLANIO
LOTTO 02

SOTTOPASSI STRADALI

SL02 SU NV02 - VIA MARCONI - PIANTA, PROSPETTO, SEZIONE LONGITUDINALE

SCALA : VARIE

COMMESSA	LOTTO	FASE	ENTE	TIPO DOC.	OPERA/DISCIPLINA	PROGR.	REV.
I R 0 F	0 2	R	1 1	P Z	S L 0 2 0 0	0 0 1	A

Revis.	Descrizione	Redatto	Data	Verificato	Data	Approvato	Data	Autorizzato	Data
A	EMISSIONE DEFINITIVA	P. Cucino	Settembre 2021	D.Maneschinchel M.E.D'Elhemo	Settembre 2021	C. Ursiyoli	Settembre 2021	L. Berardi Settembre 2021	

File: IR0F02R11PZSL0200001A.dwg

n. Elab.: