


KEY PLAN - Scala 1:20.000

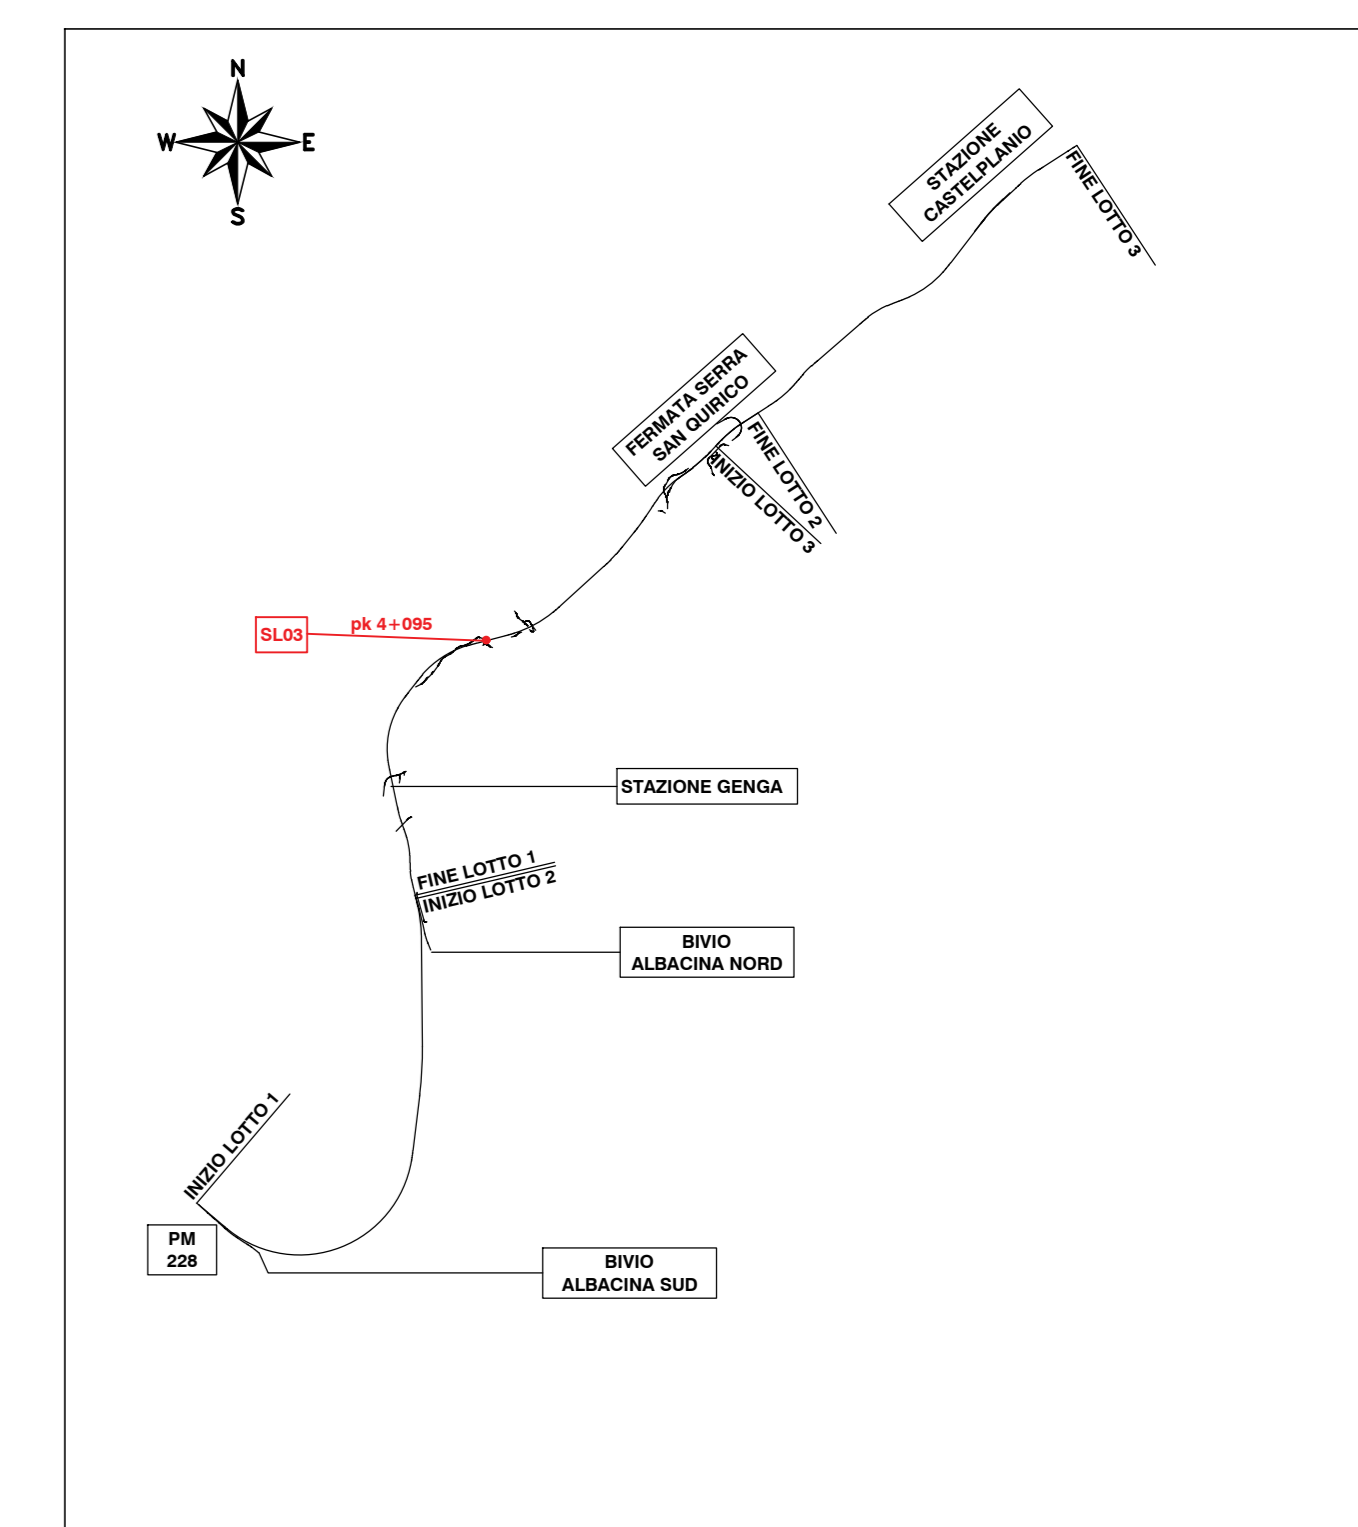

COMMITTENTE:

RFI
RAILWAY INFRASTRUCTURE
GRUPPO FERROVIE DELLO STATO ITALIANE

PROGETTAZIONE:

ITALFERR
GRUPPO FERROVIE DELLO STATO ITALIANE

DIREZIONE TECNICA
U.O. OPERE GEOTECNICHE

PROGETTO FATTIBILITA' TECNICO ECONOMICA

POTENZIAMENTO INFRASTRUTTURALE ORTE-FALCONARA
RADDOPPIO DELLA TRATTA PM228-CASTELPLANIO
LOTTO 02

SOTTOPASSI STRADALI
SL03 SU NV04 - VIA PALOMBARE - PIANTA, PROSPETTO, SEZIONE LONGITUDINALE

SCALA :
VARIE

COMMESSA LOTTO FASE ENTE TIPO DOC. OPERA/DISCIPLINA PROGR. REV.

IR0F 02 R 11 PZ SL0300 001 A

Revis.	Descrizione	Redatto	Data	Verificato	Data	Approvato	Data	Autorizzato	Data
A	EMISSIONE DEFINITIVA	P. Cuore	Settembre 2021	C. Mammone	14 Settembre 2021	C. Urgesi	Settembre 2021	L. Baras	Settembre 2021