PLANIMETRIA STATO DI PROGETTO
DEPOSITO TEMPORANEO E DEPOSITO DEFINITIVO
scala 1:1000

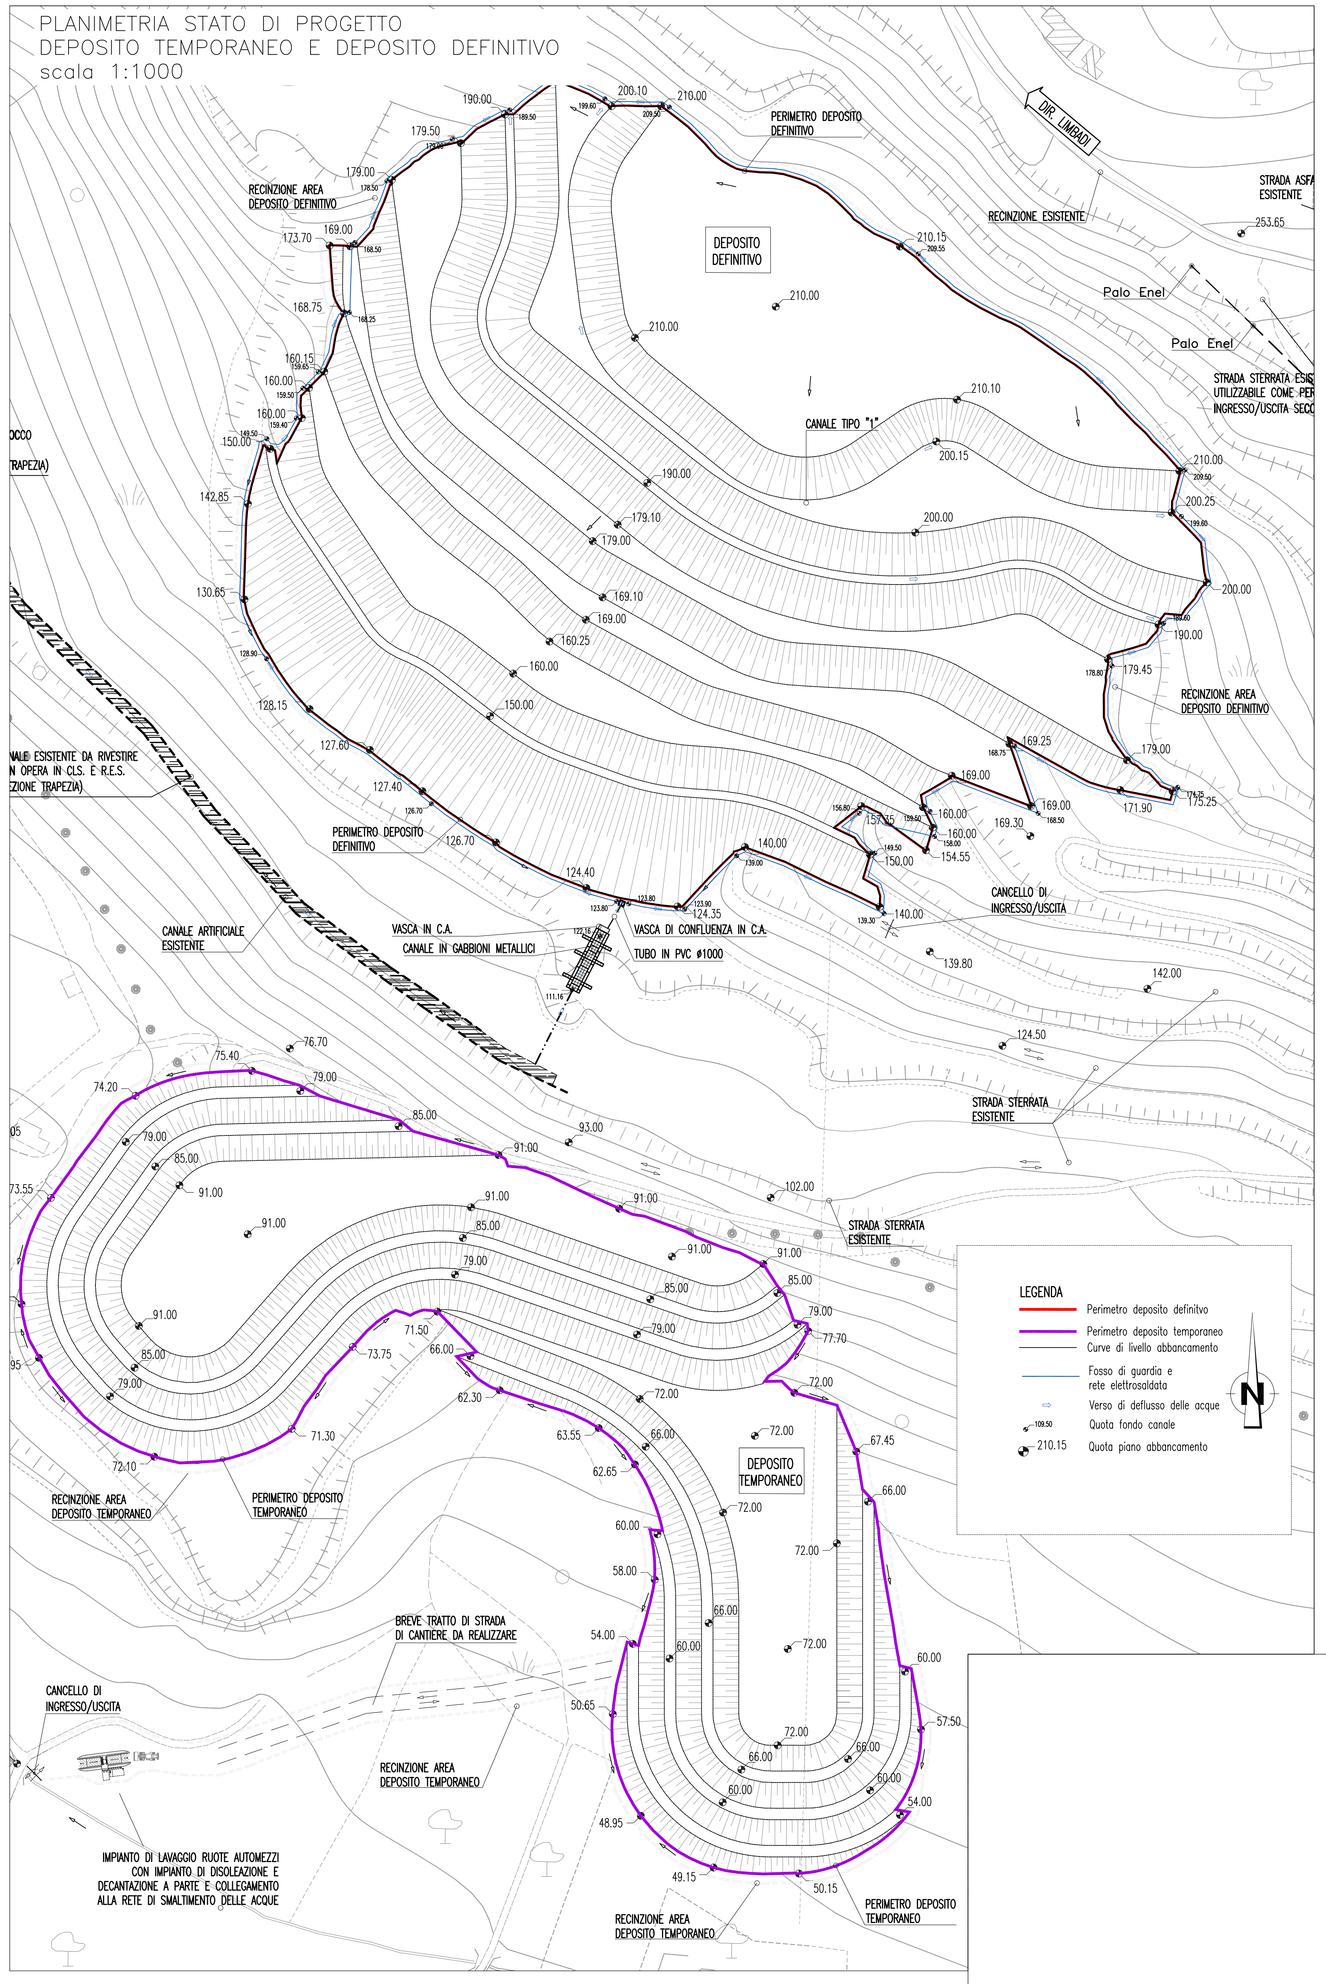

PLANIMETRIA DELL'INTERVENTO DI INSERIMENTO E RIPRISTINO AMBIENTALE
DEPOSITO DEFINITIVO
scala 1:1000

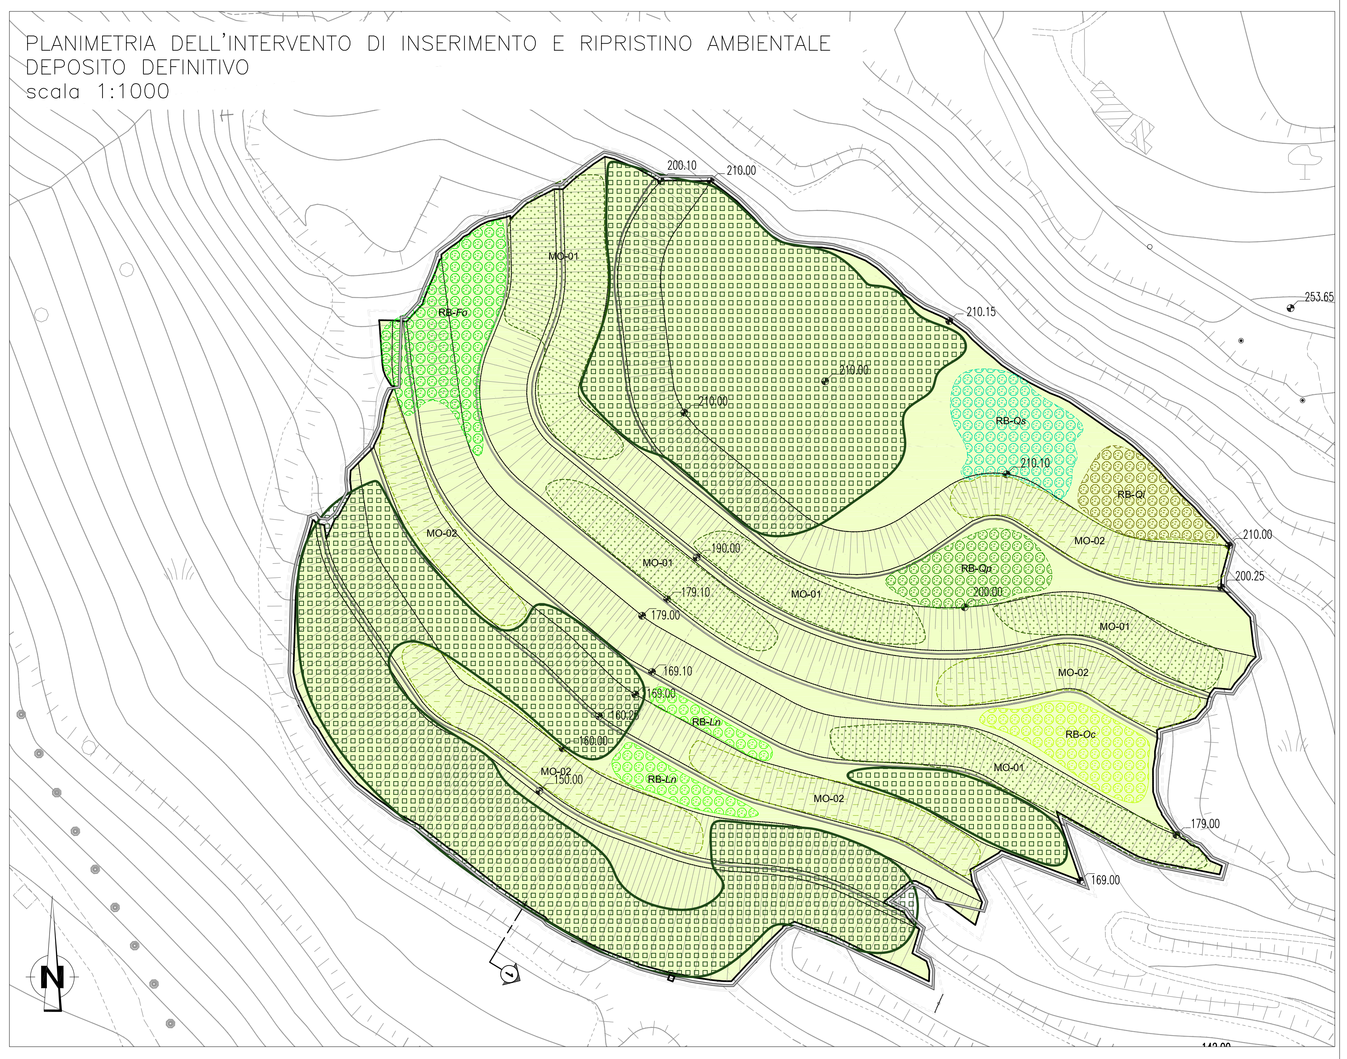

SEZIONE TIPO DEPOSITO DEFINITIVO – scala 1:500

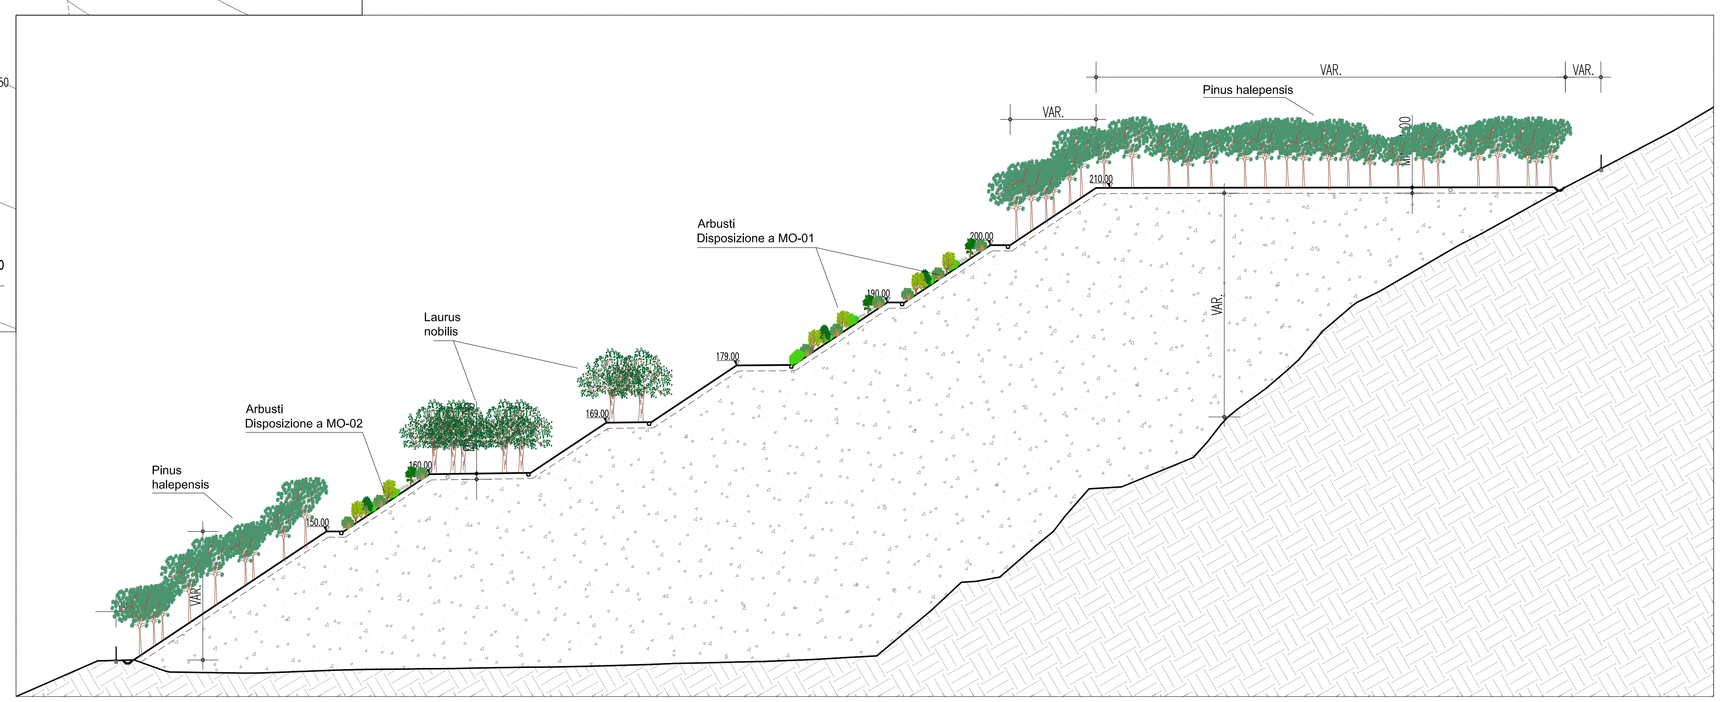

NOTE GENERALI

LEGENDA

- Opere di regimazione idraulica (max. ingombro planimetrico)
- Inerbimento
- **RB-Qi:** Quercus ilex in macchia monospecifica m² 500 densità 3000 piante/ha
- **RB-Qs:** Quercus suber in macchia monospecifica m² 500 densità 3000 piante/ha
- **RB-Qp:** Quercus pubescens in macchia monospecifica m² 500 densità 3000 piante/ha
- **RB-Fo:** Fraxinus ornus in macchia monospecifica m² 500 densità 3000 piante/ha - n. 5 nuclei
- **RB-Ln:** Laurus nobilis in macchia monospecifica m² 500 densità 3000 piante/ha
- **RB-Oc:** Ostrya carpinifolia in macchia monospecifica m² 500 densità 3000 piante/ha
- Rimboschimento primario con specie frugali - *Pinus halepensis* in macchia monospecifica m² 500 densità 3000 piante/ha
- **MO-01:** Disposizione a mosaico 01:
  Olivastro (Olea europea var. sylvestris) 30%
  Lentisco (Pistacia lentiscus) 30%
  Ginestra odorosa (Spartium junceum) 30%
  Cisto femmina (Cistus salvifolius) 10%
  Densità 2500 piante /ha
  nuclei m 20 x 20 piante totali 100
- **MO-02:** Disposizione a mosaico 02:
  Olivastro (Olea europea var. sylvestris) 30%
  Lentisco (Pistacia lentiscus) 30%
  Erica (Erica arborea) 30%
  Rosmarino (Rosmarinus officinalis) 10%
  Densità 2500 piante /ha
  nuclei m 20 x 20 piante totali 100

QUADRO DI UNIONE

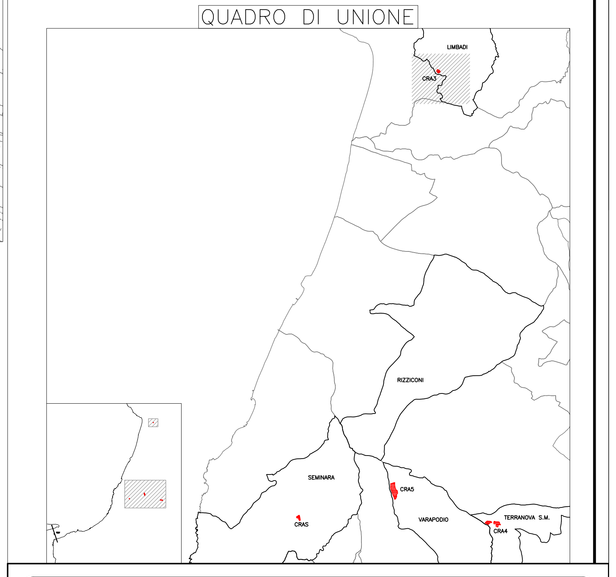

Stretto di Messina

Concessionaria per la progettazione, realizzazione e gestione del collegamento stabile tra la Sicilia e il Continente
Organismo di Diritto pubblico
(Legge n° 1158 del 17 dicembre 1971, modificata dal D.Lgs. n° 114 del 24 aprile 2003)

EurolinK

PONTE SULLO STRETTO DI MESSINA

PROGETTO DEFINITIVO

ALTERNATIVE AI SITI DI DEPOSITO

(Richieste CTVA del 22/12/2011 Prot. CTVA/2011/4534 e del 16/03/2012 Prot. CTVA/2012/1012)

EUROLINK S.C.p.A.
IMPREGILO S.p.A.
SOCIETA' ITALIANA PER CONDOTTE D'ACQUA S.p.A.
COOPERATIVA MURATORI E CEMENTISTI - C.M.C. di Ravenna Soc. Coop. a.r.l.
SACYR S.A.U.
ISHIKAWAJIMA - HARIMA HEAVY INDUSTRIES CO. Ltd.
A.C.I. S.C.P.A. - CONSORZIO STABILE

IL PROGETTISTA
Dott. Ing. D. Spoglianti
Ordine Ingegneri Milano
n° A 20953
SINA
Dott. Ing. E. Pagani
Ordine Ingegneri Milano
n° 15408

IL CONTRAENTE GENERALE
(Ing. P.P. Marcheselli)

STRETTO DI MESSINA
DIRETTORE GENERALE
(Ing. C. Fiammenghi)

STRETTO DI MESSINA
AMMINISTRATORE DELEGATO
(Dott. P. Ciucci)

Firmato digitalmente ai sensi dell'Art. 21 del D.Lgs. 82/2005

GENERALE — AMV0632_F0

AMBIENTE

STUDIO DI IMPATTO AMBIENTALE

QUADRO DI RIFERIMENTO PROGETTUALE

CALABRIA – RECUPERI AMBIENTALI CRA3

CODICE: C G 0 7 0 0 P P Z V G A M I A Q 2 0 0 0 0 0 0 5 0 F0 — SCALA: VARIE

REV.	DATA	DESCRIZIONE	REDATTO	VERIFICATO	APPROVATO
F0	31/05/2012	EMISSIONE FINALE	M.BATTISTON	M.SALOMONE	D.SPOGLIANTI

NOME DEL FILE: AMV0632_F0.dwg