PLANIMETRIA STATO DI FATTO – DEPOSITO DEFINITIVO
scala 1:1000

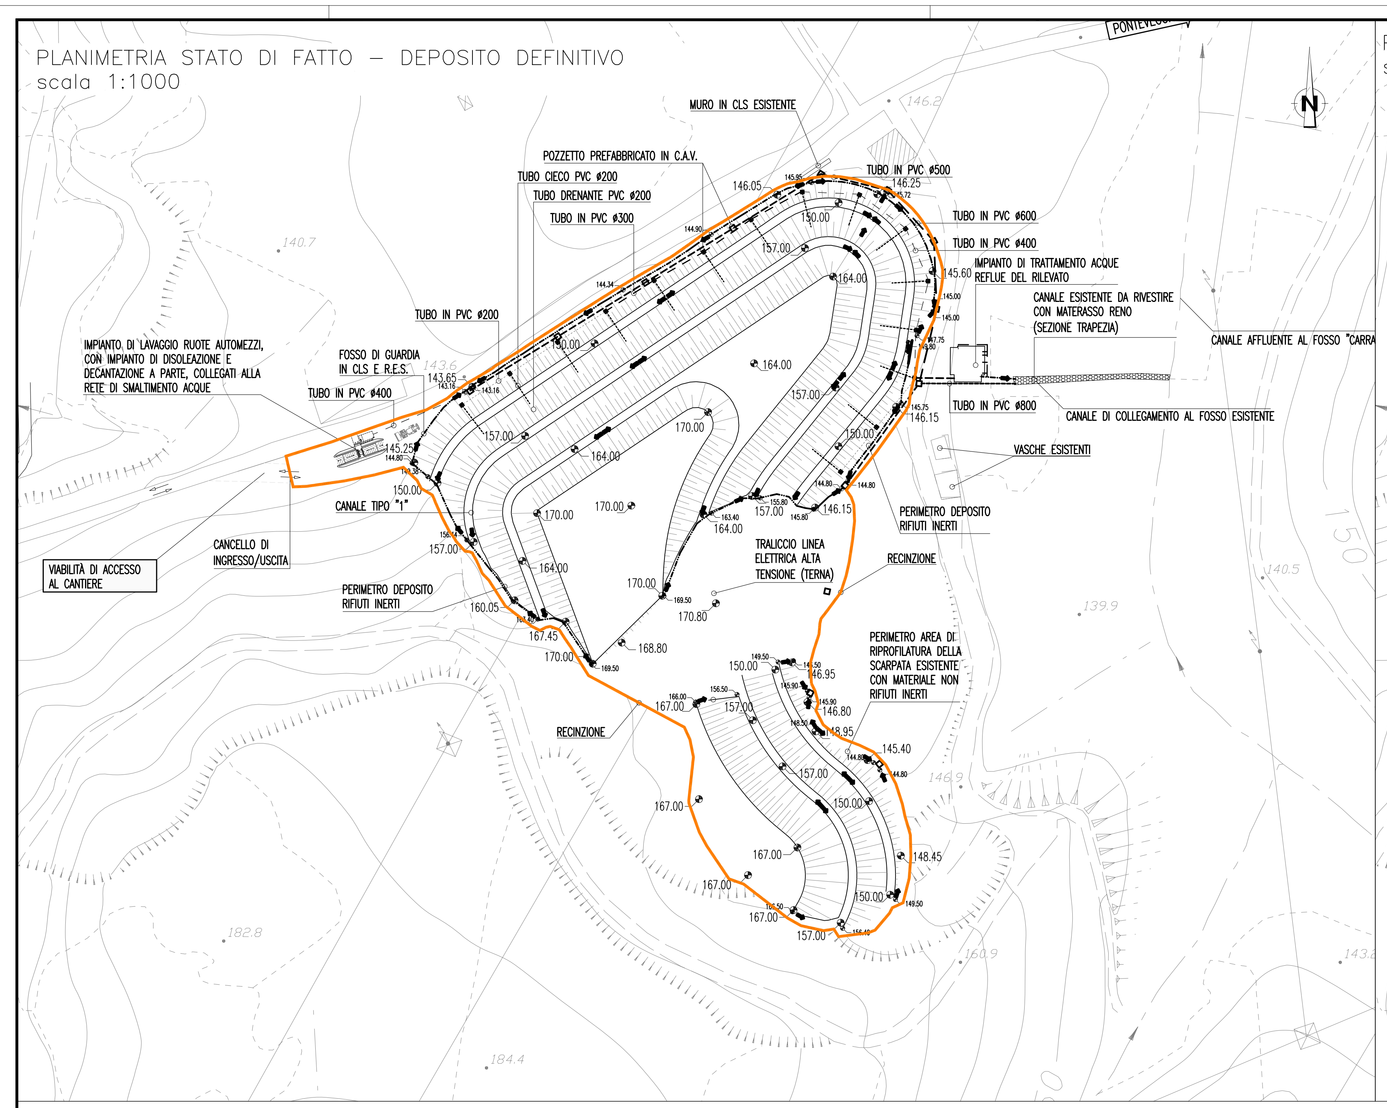

PLANIMETRIA DELL'INTERVENTO DI INSERIMENTO E RIPRISTINO AMBIENTALE
scala 1:1000

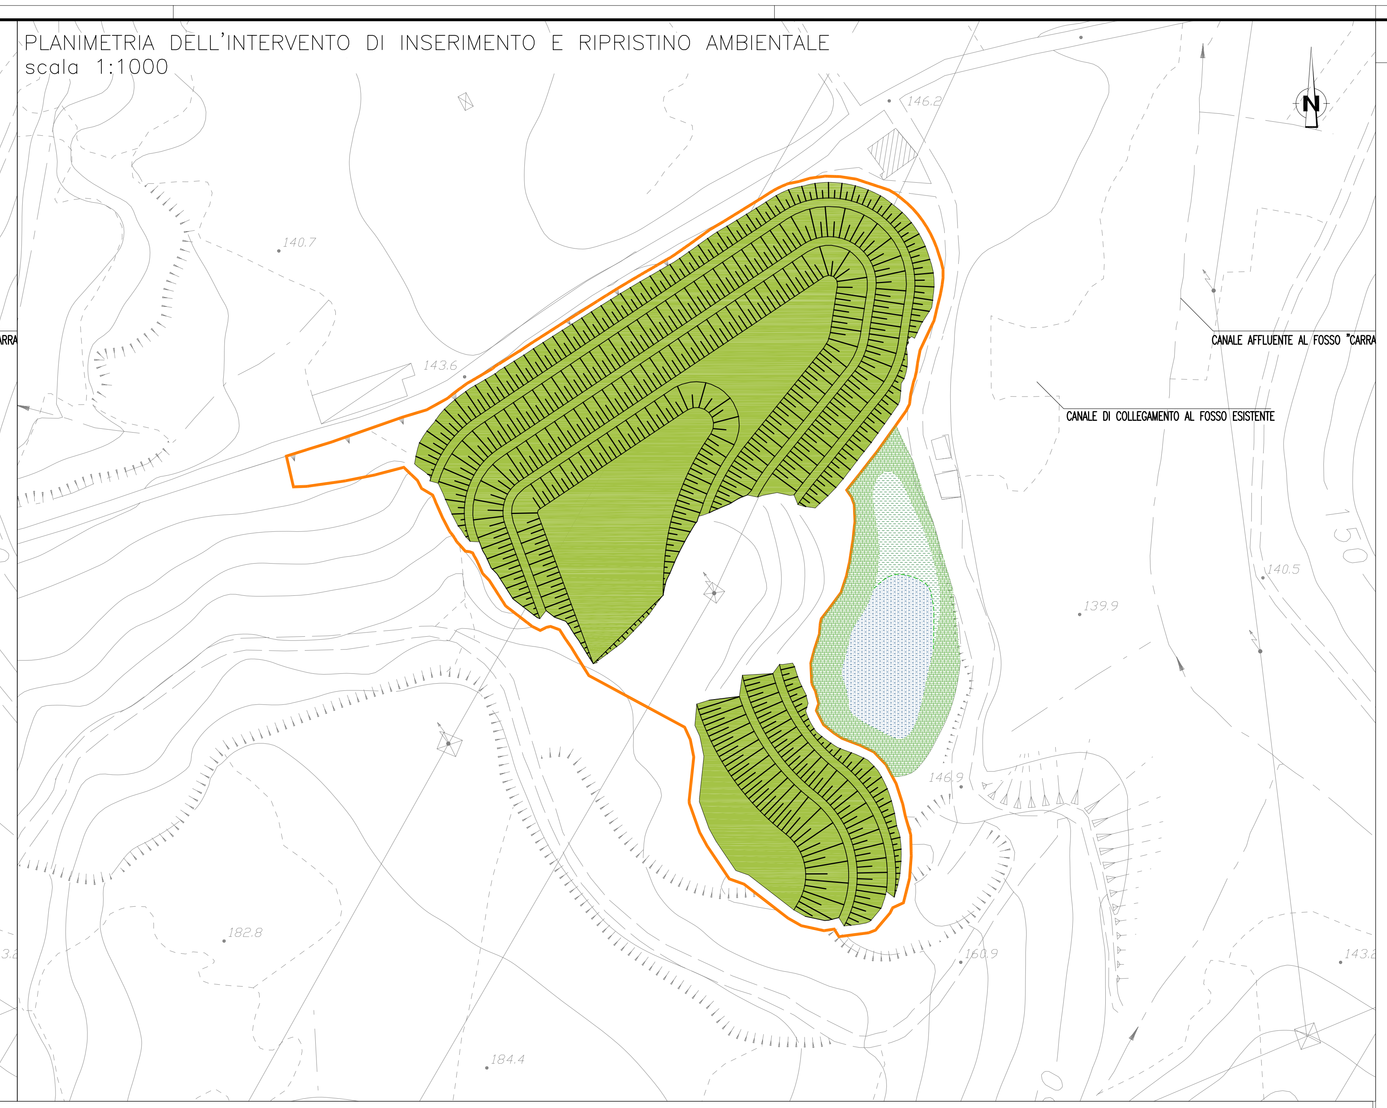

NOTE GENERALI

LEGENDA

- Perimetro deposito
- Recinzione area
- 115.00 Quota piano abbancamento
- Verso di deflusso acque

LEGENDA:

- Viabilità di accesso esistente
- Staccionata
- Vegetazione esistente da preservare
- **FE-Sa:** Formazione di fascia ecotonale di specie proprie del Saliceto
- Palude esistente con comunità a Typha
- Ampliamento della palude esistente
- Inerbimento B

SEZIONE DEPOSITO scala 1:200

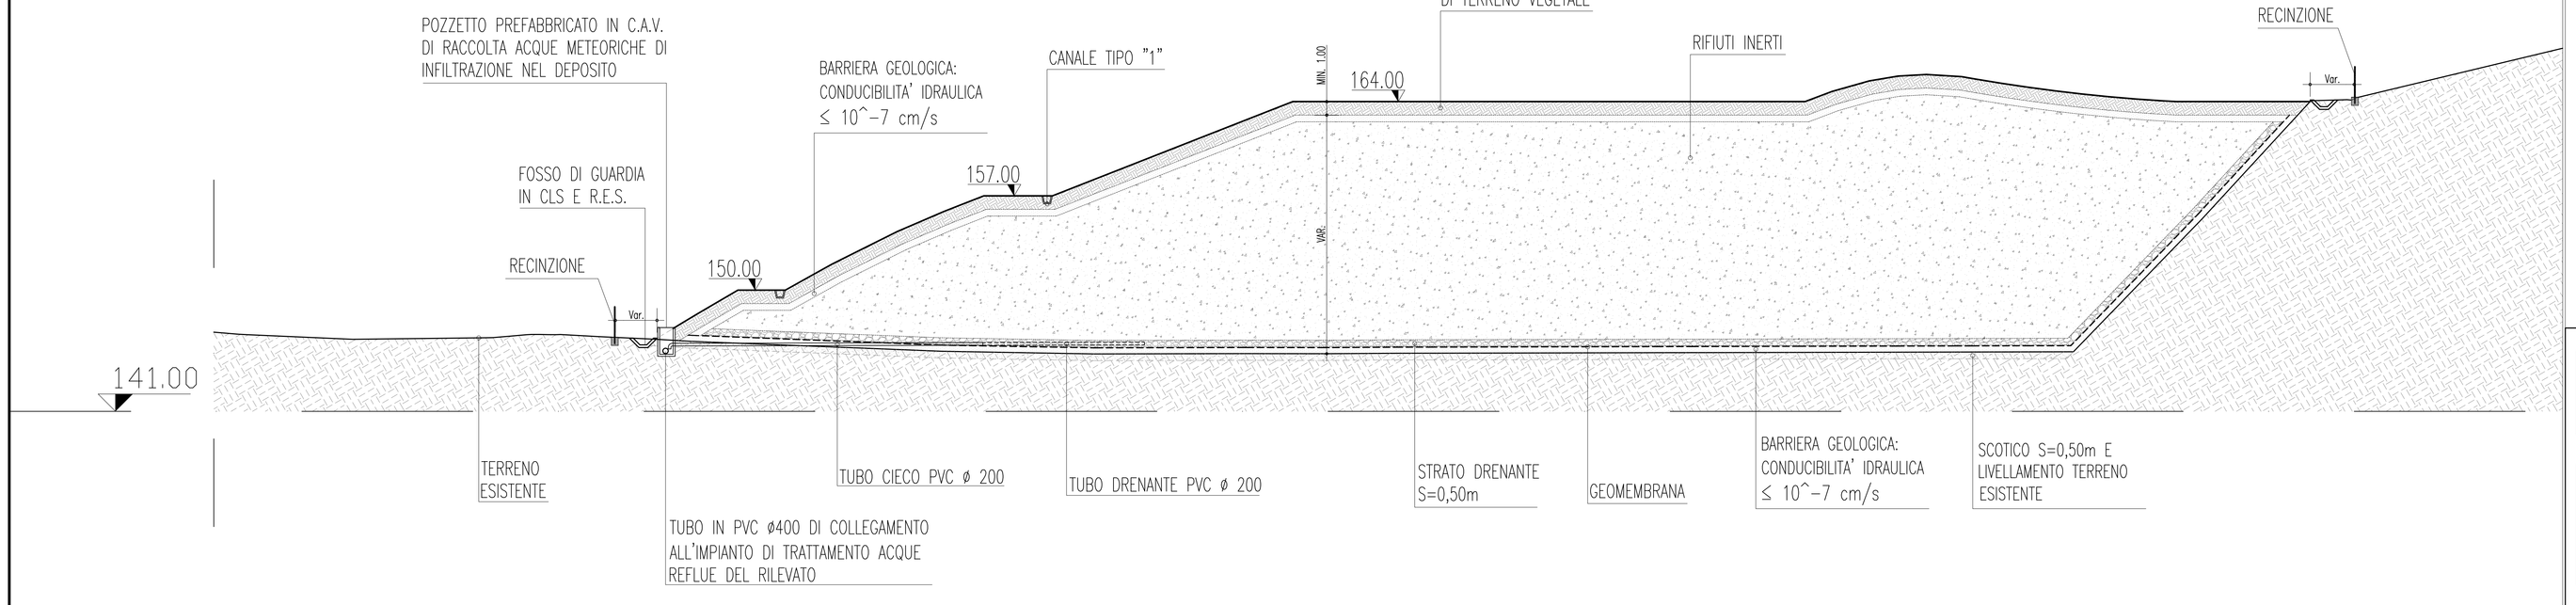

Formazione di soprassuolo ecotonale riconducibile alla categoria Saliceto

Sspp. - Salix spp.
Pt - Populus tremula
Ag - Alnus glutinosa

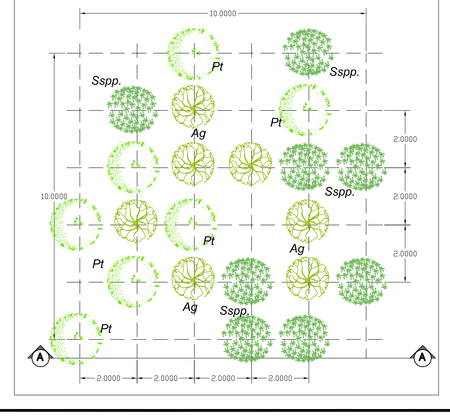

STACCIONATA A CROCCE DI S. ANDREA
Scala 1:20

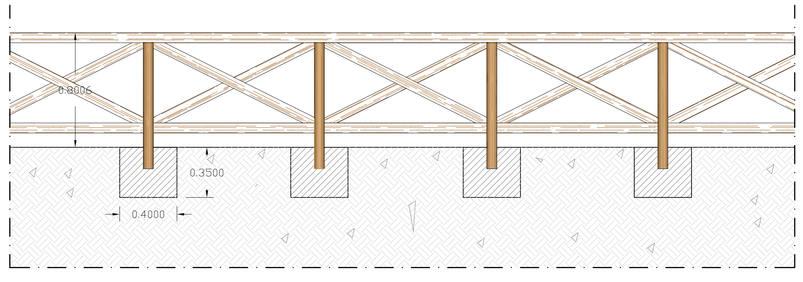

QUADRO DI UNIONE

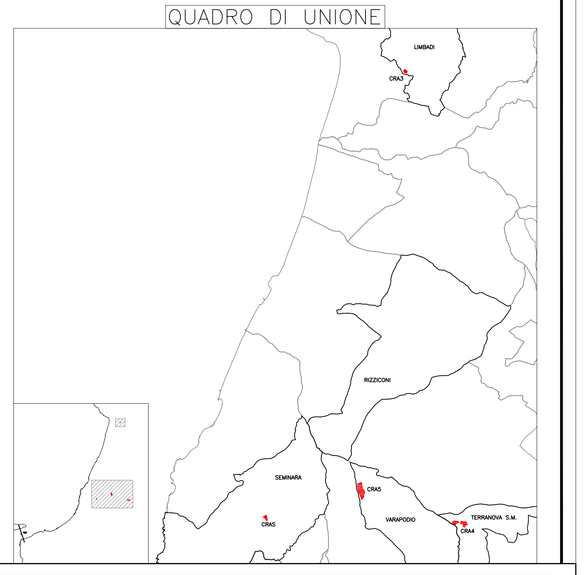

Stretto di Messina

Concessionaria per la progettazione, realizzazione e gestione del collegamento stabile tra la Sicilia e il Continente
Organismo di Diritto pubblico
(Legge n° 1158 del 17 dicembre 1971, modificata dal D.Lgs. n° 114 del 24 aprile 2003)

EurolinK

PONTE SULLO STRETTO DI MESSINA

PROGETTO DEFINITIVO
ALTERNATIVE AI SITI DI DEPOSITO

(Richieste CTVA del 22/12/2011 Prot. CTVA/2011/4534 e del 16/03/2012 Prot. CTVA/2012/1012)

EUROLINK S.C.p.A.
IMPREGILO S.p.A.
SOCIETA' ITALIANA PER CONDOTTE D'ACQUA S.p.A.
COOPERATIVA MURATORI E CEMENTISTI - C.M.C. di Ravenna Soc. Coop. a.r.l.
SACYR S.A.U.
ISHIKAWAJIMA - HARIMA HEAVY INDUSTRIES CO. Ltd.
A.C.I. S.C.P.A. - CONSORZIO STABILE

IL PROGETTISTA	IL CONTRAENTE GENERALE	STRETTO DI MESSINA DIRETTORE GENERALE	STRETTO DI MESSINA AMMINISTRATORE DELEGATO
SINA Dott. Ing. D. Spoglianti Ordine Ingegneri Milano n° A. 20553	(Ing. P.P. Marcheselli)	(Ing. G. Fiammenghi)	(Dott. P. Ciucci)
Dott. Ing. E. Pagani Ordine Ingegneri Milano n° 15408			

Firmato digitalmente ai sensi dell'Art. 21 del D.Lgs. 82/2005

GENERALE
AMBIENTE
STUDIO DI IMPATTO AMBIENTALE
QUADRO DI RIFERIMENTO PROGETTUALE
CALABRIA – RECUPERI AMBIENTALI CRAS

AMV0635_F0

CODICE	SCALA:
C G 0 7 0 0 P P Z V G A M I A Q 2 0 0 0 0 0 0 5 3 F0	VARIE

REV.	DATA	DESCRIZIONE	REDATTO	VERIFICATO	APPROVATO
F0	31/05/2012	EMISSIONE FINALE	M.BATTISTON	M.SALOMONE	D.SPOGLIANTI

NOME DEL FILE: AMV0635_F0.dwg