




PROSPETTO LONGITUDINALE Scala 1:50

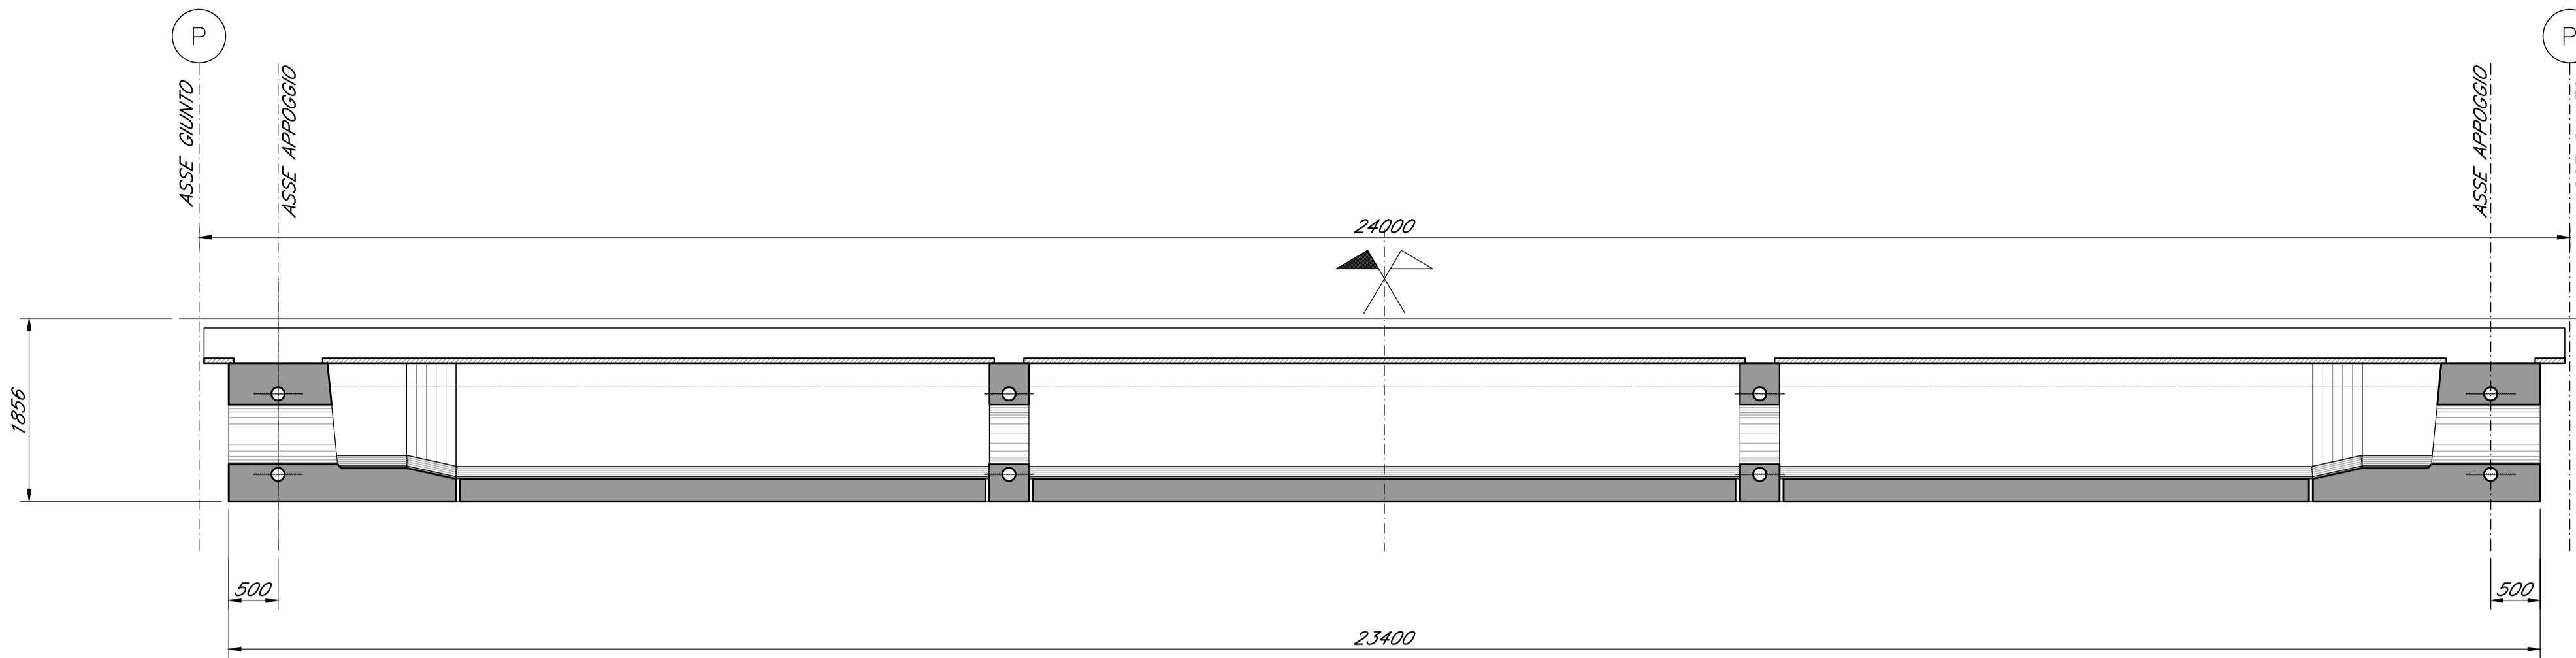

SEZIONE TRASVERSALE Scala 1:60

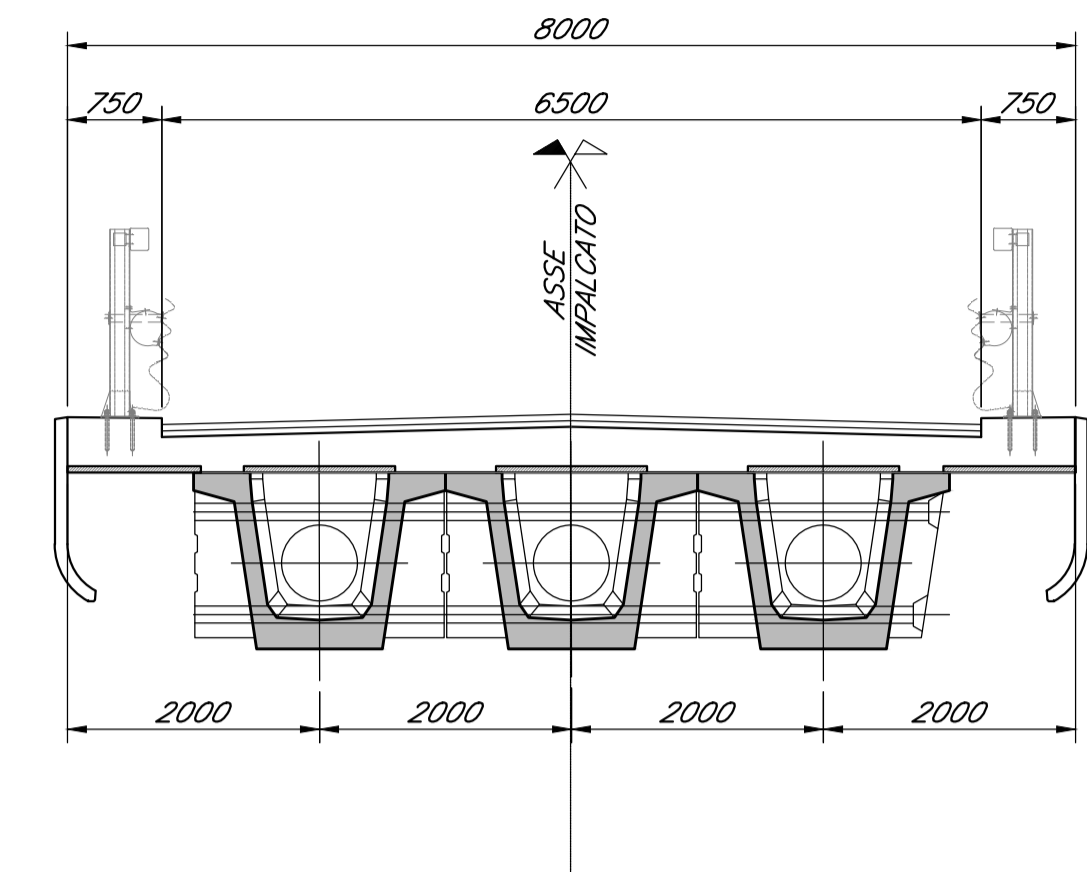

VISTA SUPERIORE Scala 1:50

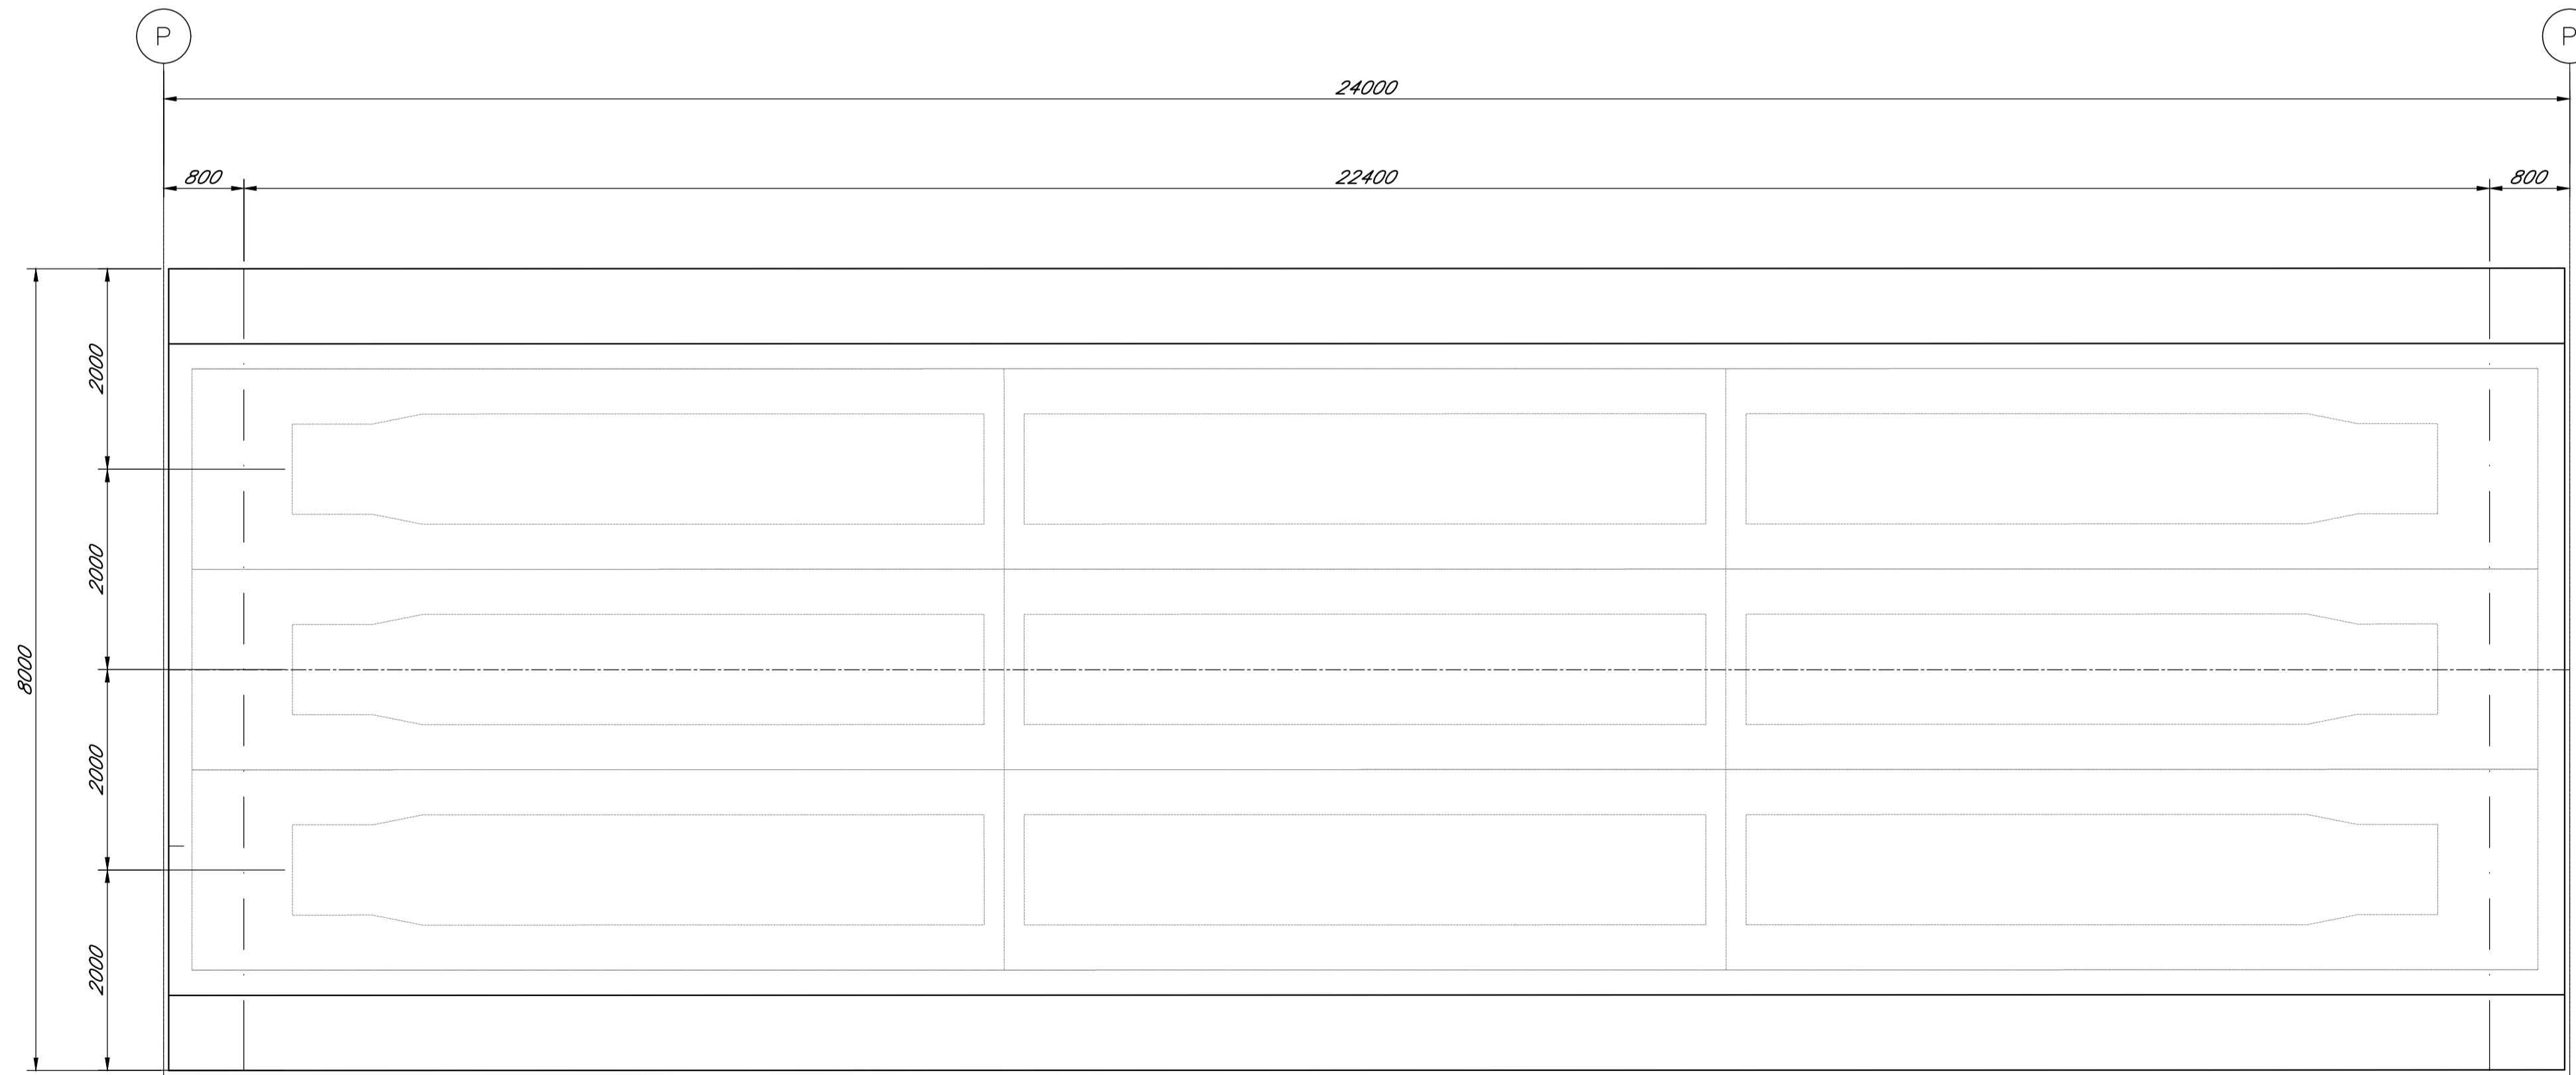

COMMITTENTE:



PROGETTAZIONE:



DIREZIONE TECNICA  
S.O. OPERE CIVILI

**PROGETTO FATTIBILITA' TECNICO ECONOMICA**

POTENZIAMENTO INFRASTRUTTURALE ORTE-FALCONARA  
RADDOPPIO DELLA TRATTA PM228-CASTELPLANIO

VIADOTTI STRADALI NW  
Impalcato stradale in c.a.p.

SCALA :

Varie

COMMESSA LOTTO FASE ENTE TIPO DOC. OPERA/DISCIPLINA PROGR. REV.

IR0F 00 R 09 PZ NW0000 001 A

Revis.	Descrizione	Redatto	Data	Verificato	Data	Approvato	Data	Autorizzato	Data
A	Emissione Definitiva	P. Maestrelli	Settembre 2021	A. Ferri	Settembre 2021	C. Urcioli	Settembre 2021	A. Vittozzi	Settembre 2021

File:IR0F00R09PZNW000001A.dwg

n. Elab.: