



SEZIONI TIPO STRADALI

SEZIONE TIPO  
STRADA TIPO "F" URBANA A SENSO UNICO, IN STRETTO AFFIANCAMENTO

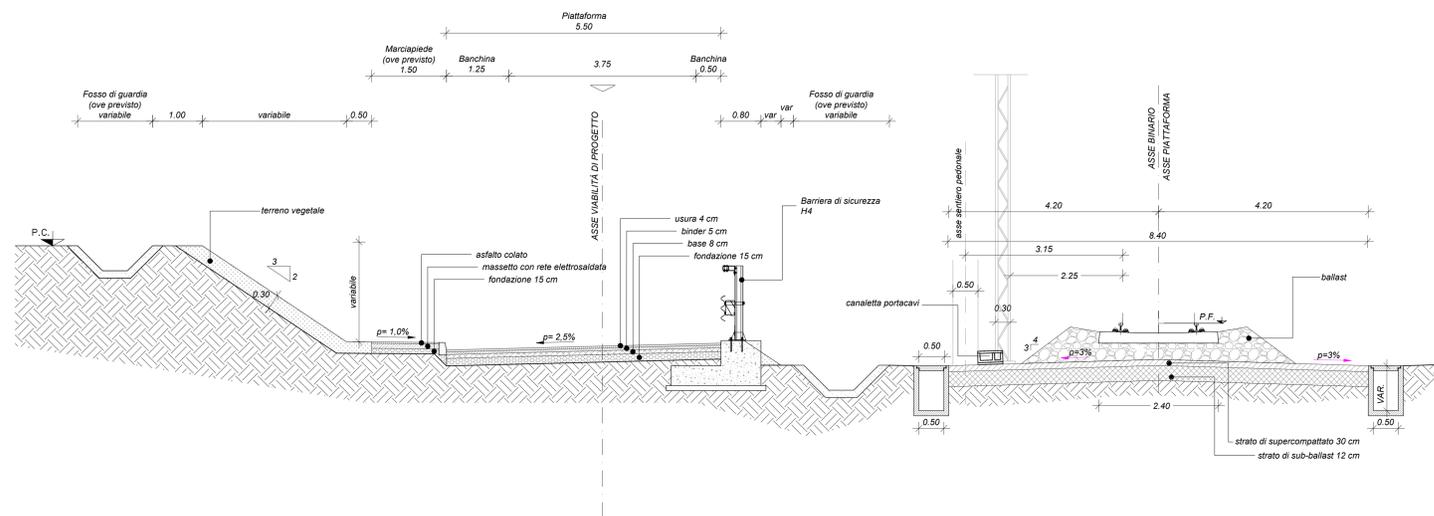


• LOTTO 3  
• NV01A

SEZIONE TIPO  
STRADA TIPO "F1" EXTRAURBANA, IN STRETTO AFFIANCAMENTO

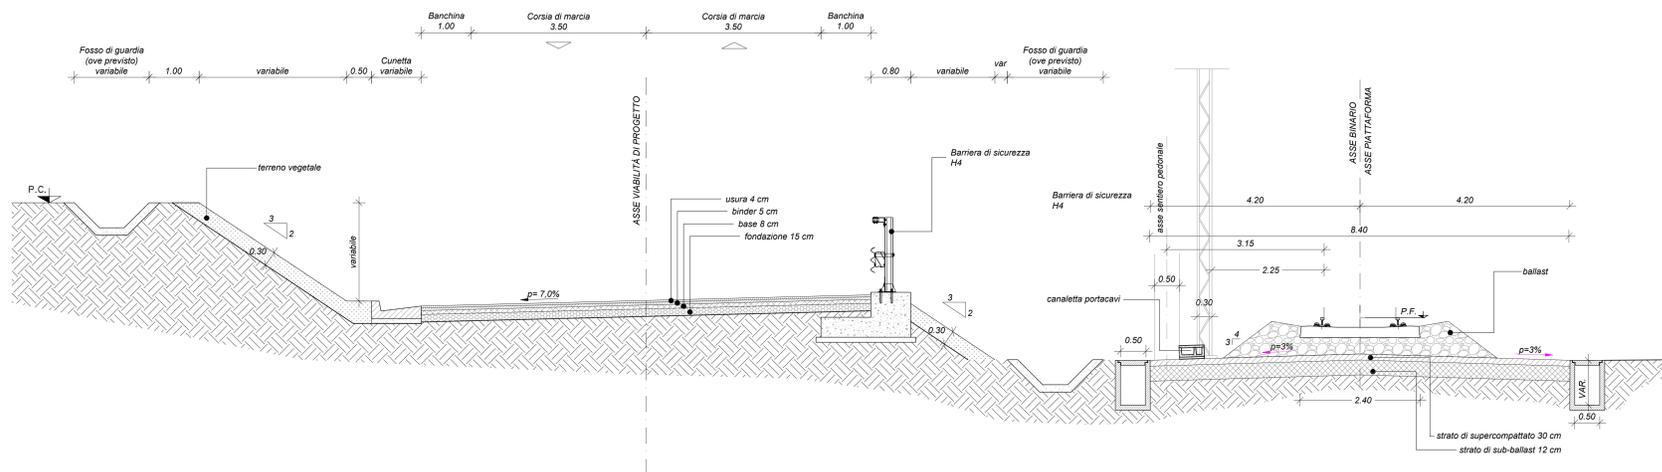

• LOTTO 3  
• NV02

SEZIONE TIPO  
STRADA TIPO "F1" EXTRAURBANA

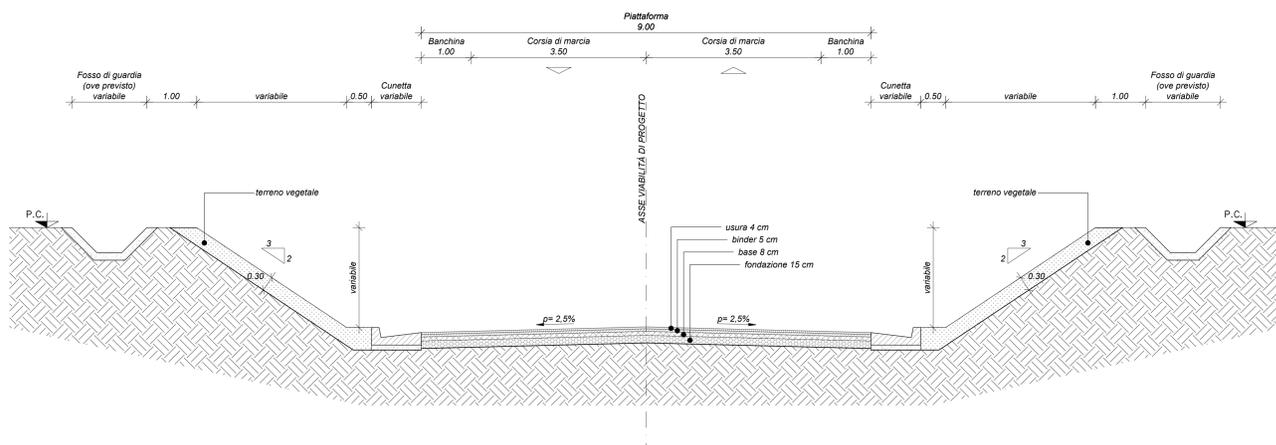

• LOTTO 3  
• NV02

LE SEZIONI TIPOLOGICHE RAPPRESENTATE NELLA PRESENTE TAVOLA, SI APPLICANO AI SEGUENTI LOTTI E ALLE SEGUENTI VIABILITA':

- LOTTO 3
- NV 01A
- NV 02



DIREZIONE TECNICA  
U.O. LINEE NODI ED ARMAMENTO

PROGETTO FATTIBILITA' TECNICO ECONOMICA  
POTENZIAMENTO INFRASTRUTTURALE ORTE-FALCONARA  
RADDOPPIO DELLA TRATTA PM228-CASTELPLANIO

VIABILITA'

SEZIONI TIPO  
TAV. 1 DI 5

SCALA:  
1:50

COMMESSA LOTTO FASE ENTE TIPO DOC. OPERA/DISCIPLINA PROGR. REV.

IR0F 00 R 13 WB IF0005 001 A

Revis.	Descrizione	Redatto	Data	Verificato	Data	Approvato	Data	Autorizzato	Data
A	EMISSIONE DEFINITIVA	P. Cosmi	Ser 2021	F. Giusti	Ser 2021	C. Ursini	Ser 2021	V. Confori	Ser 2021