



SEZIONI TIPO STRADALI  
PER VIABILITA' DI STRADE DI CATEGORIA "F" URBANA

SEZIONE TIPO  
IN RETTIFILO - IN RILEVATO

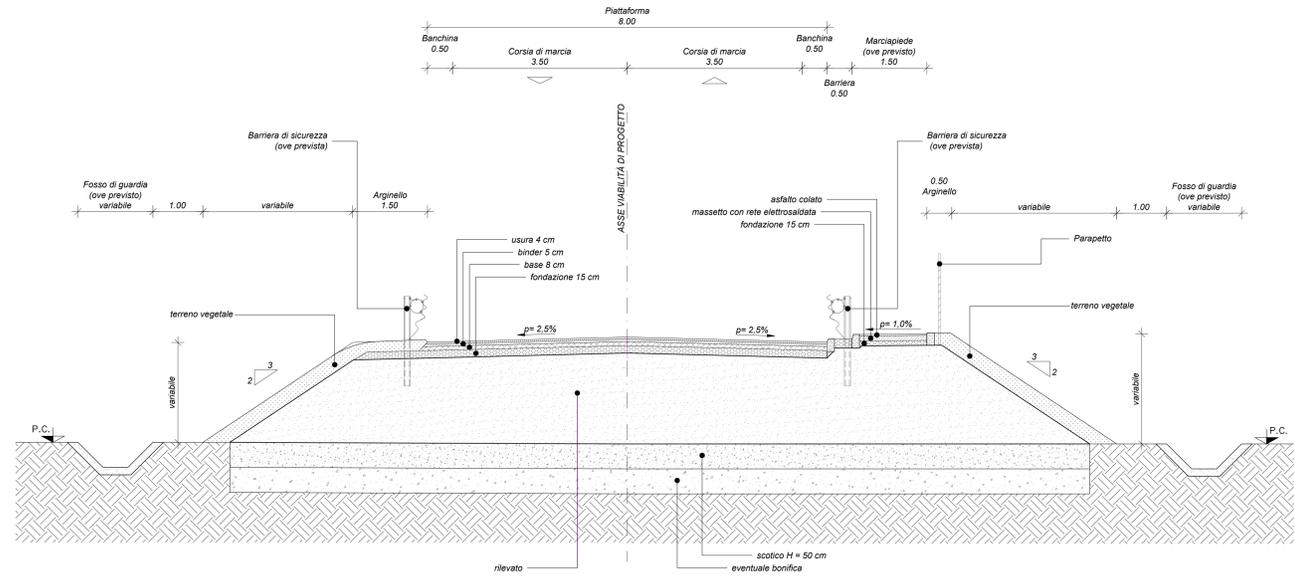


- LOTTO 2
- NV06

SEZIONE TIPO  
IN CURVA - IN RILEVATO

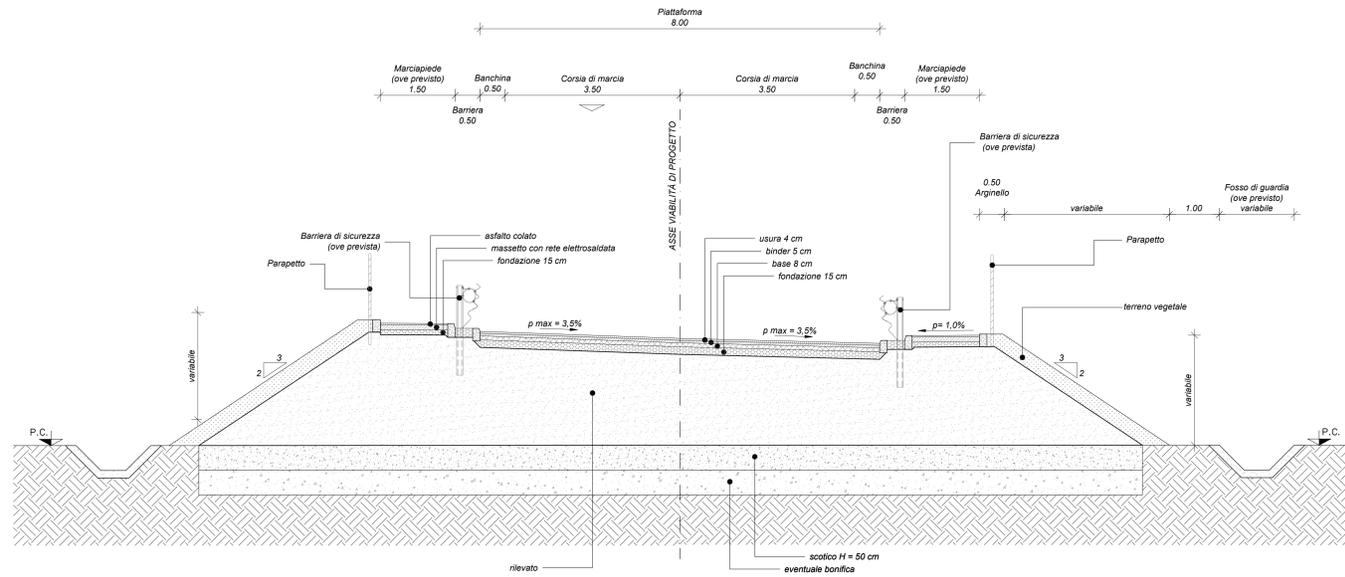

- LOTTO 3
- NV01
- LOTTO 2
- NV07

SEZIONE TIPO  
A MEZZACOSTA

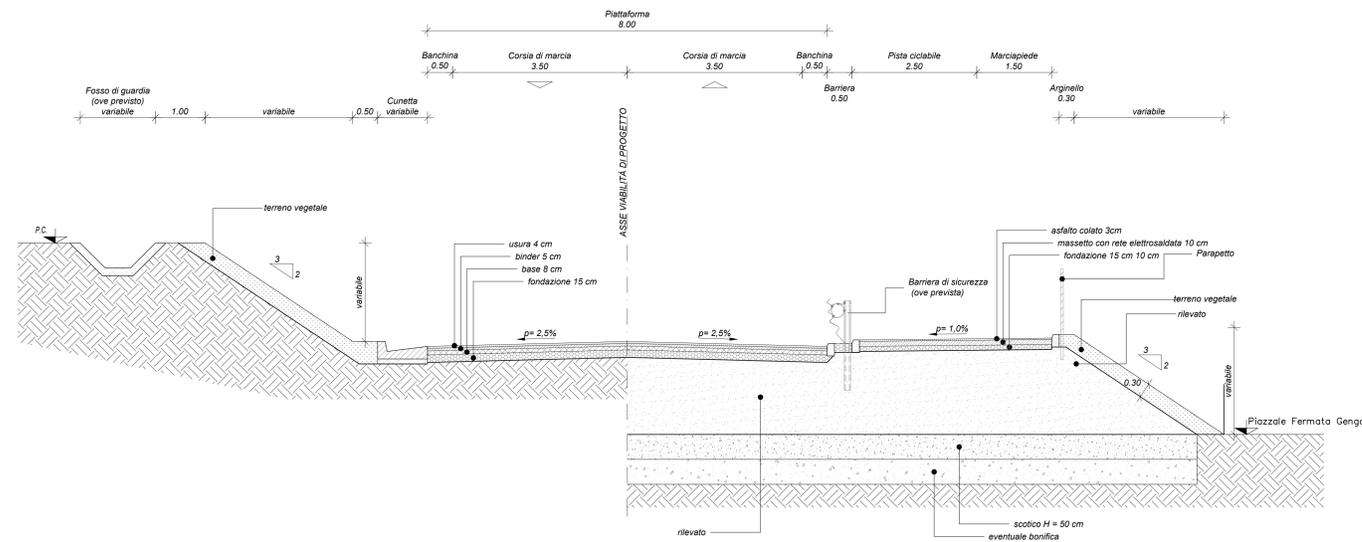

- LOTTO 2
- NV02

LE SEZIONI TIPOLOGICHE RAPPRESENTATE  
NELLA PRESENTE TAVOLA, SI APPLICANO AI  
SEGUENTI LOTTI  
E ALLE SEGUENTI VIABILITA':

- LOTTO 2
- NV 06
- NV 07
- Nv 02
- LOTTO 3
- NV 01



DIREZIONE TECNICA  
U.O. LINEE NODI ED ARMAMENTO

PROGETTO FATTIBILITA' TECNICO ECONOMICA

POTENZIAMENTO INFRASTRUTTURALE ORTE-FALCONARA  
RADDOPPIO DELLA TRATTA PM228-CASTELPLANIO

VIABILITA'

SEZIONI TIPO  
TAV. 2 DI 5

SCALA:  
1:50

COMMESSA	LOTTO	FASE	ENTE	TIPO DOC.	OPERA/DISCIPLINA	PROGR.	REV.
IR0F	00	R	13	WB	IF0005	002	A

Revis.	Descrizione	Redatto	Data	Verificato	Data	Approvato	Data	Autorizzato	Data
A	EMISSIONE DEFINITIVA	P. Corno	Ser 2021	F. Giusti	Ser 2021	C. Ursini	Ser 2021	V. Confori	Ser 2021