## PLANIMETRIA STATO DI PROGETTO
Scala 1:1000




## PLANIMETRIA DELL'INTERVENTO DI RIPRISTINO E INSERIMENTO AMBIENTALE
Scala 1:1000




## SEZIONE TIPO 1 – SEZIONE DEFINITIVA
SCALA 1:50

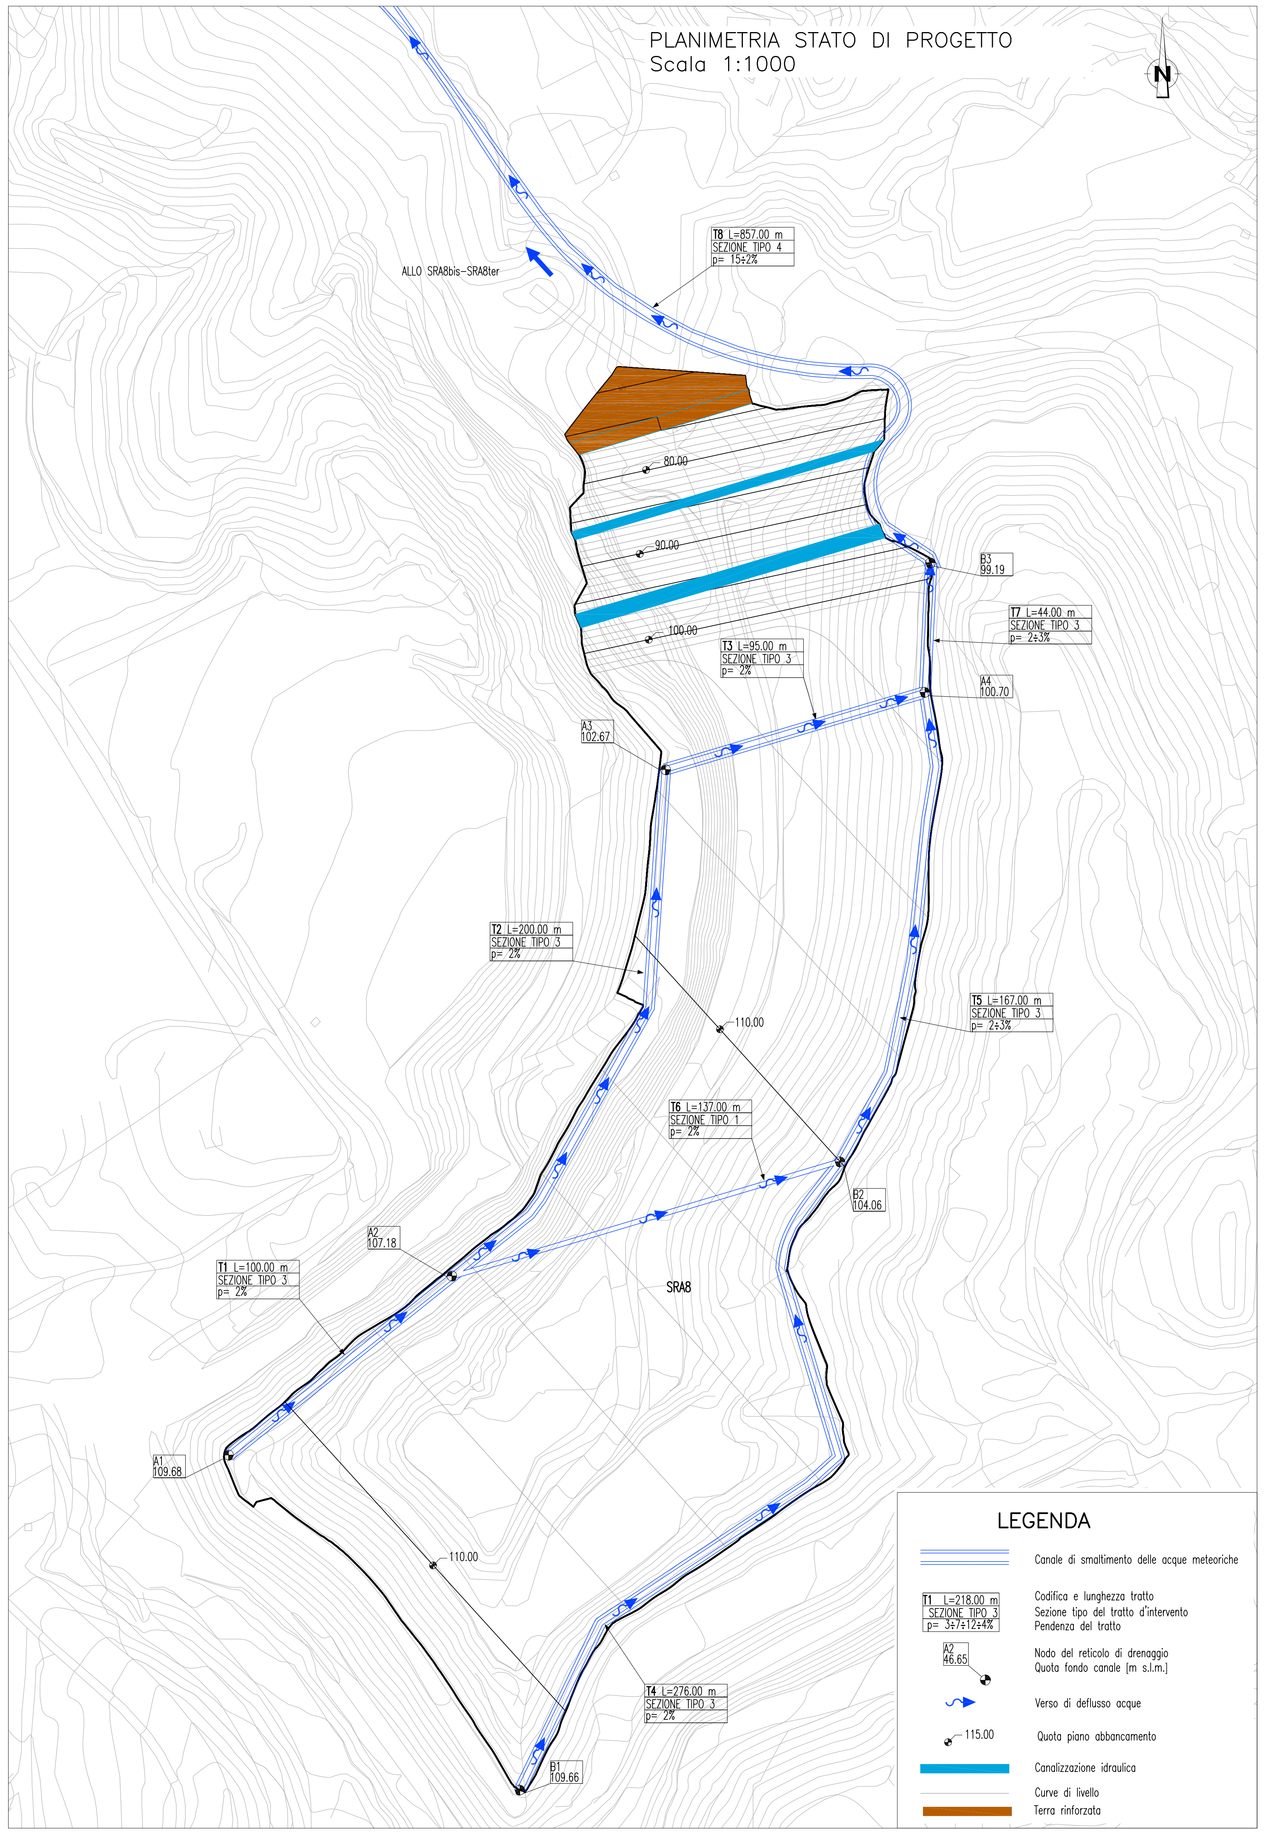


NB: L'acqua, per portate medie, scorre nel corpo della canaletta costituito da materasso reno riempito di ciottoli di pezzatura decimetrica, mantenendo bassa velocità e bassa energia.
In caso di portate eccezionali si attiva la sezione superiore della cunetta, caratterizzata da scabrezze minori e quindi da maggiori velocità di deflusso.

## SEZIONE TIPO 3 – SEZIONE DEFINITIVA
SCALA 1:50

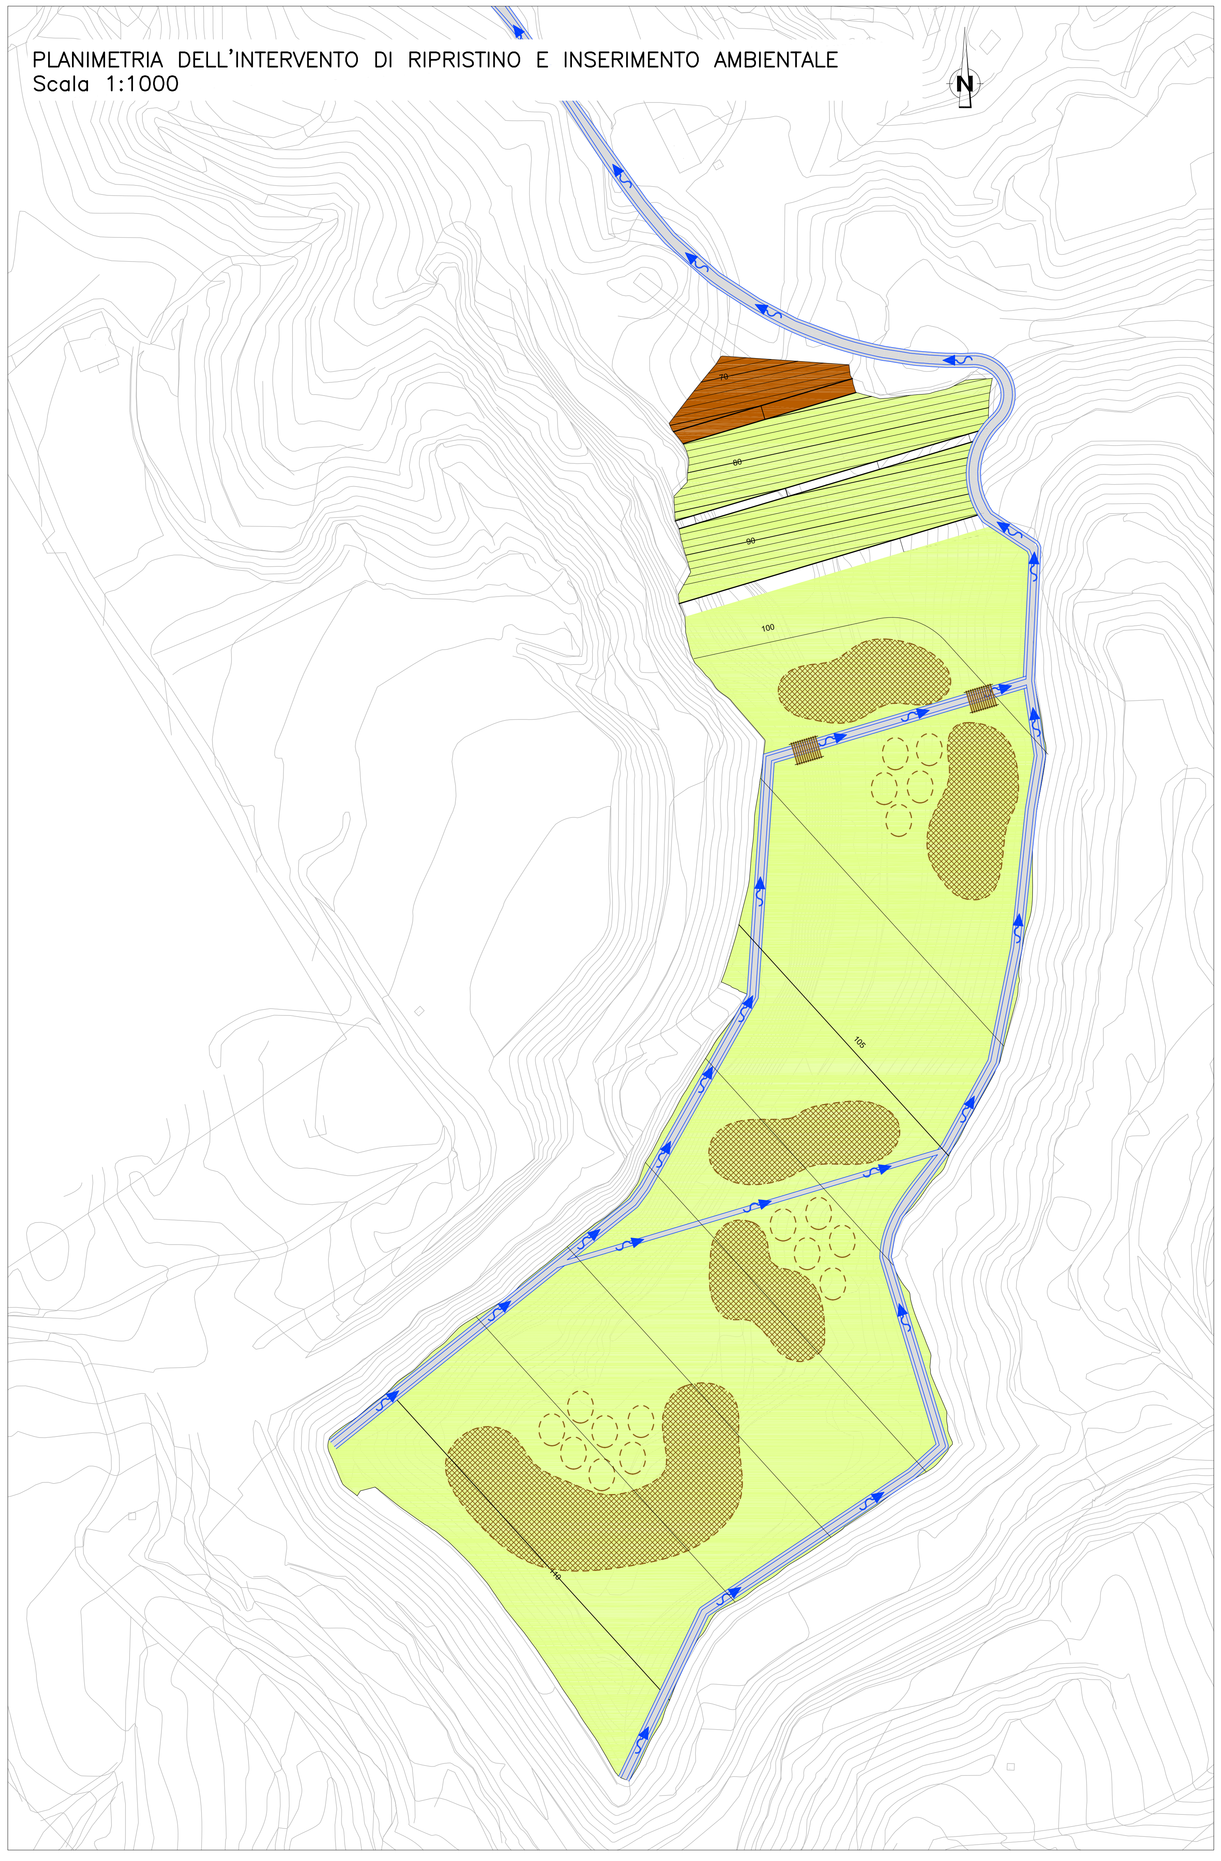


## SEZIONE TIPO 4 – SEZIONE DEFINITIVA
SCALA 1:50

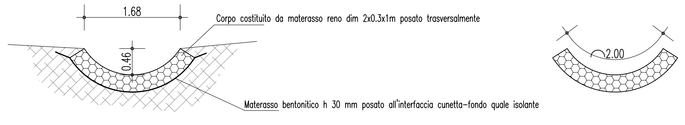


## NOTE GENERALI

LEGENDA:

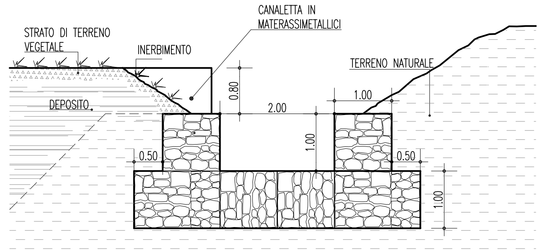Preparazione del substrato

Rimboschimento primario con specie frugali - **RA-Sp**
*Pp - Pinus pinea*
*Pi - Pinus pinaster*
*Ph - Pinus halepensis*

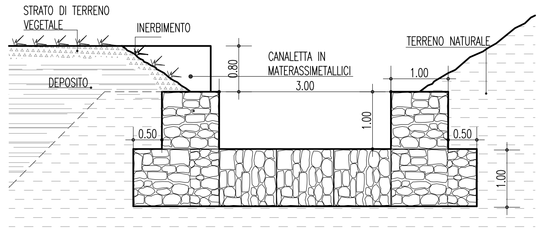FASCIA ARBUSTIVA - **FA**
*Ra - Rhamnus alaternus* (16)
*Au - Arbutus unedo* (16)
*Pl - Pistacia lentiscus* (13)

MACCHIA ARBUSTIVA - **MA-Sp**
*Os - Olea europaea var. sylvestris*
*Cs- Ceratonia siliqua*
*Mc - Myrtus communis*
*Pl - Pistacia lentiscus*
*Ln - Laurus nobilis*
*Ra - Rhamnus alaternus*
*Sj - Spartium junceum*

Rimboschimento per micropopolamenti con specie della tappa matura - **RB-Sp**
*Qi - Quercus ilex*
*Qp - Quercus pubescens*
*Fo - Fraxinus ornus*
*Qs - Quercus suber*
*Oc - Ostrya carpinifolia*

Passerella in legno di attraversamento canali

Inerbimento

Canali

## QUADRO DI UNIONE




**Stretto di Messina**

Concessionaria per la progettazione, realizzazione e gestione del collegamento stabile tra la Sicilia e il Continente
Organismo di Diritto pubblico
(Legge n° 1158 del 17 dicembre 1971, modificata dal D.Lgs. n° 114 del 24 aprile 2003)

# PONTE SULLO STRETTO DI MESSINA

## PROGETTO DEFINITIVO
ALTERNATIVE AI SITI DI DEPOSITO

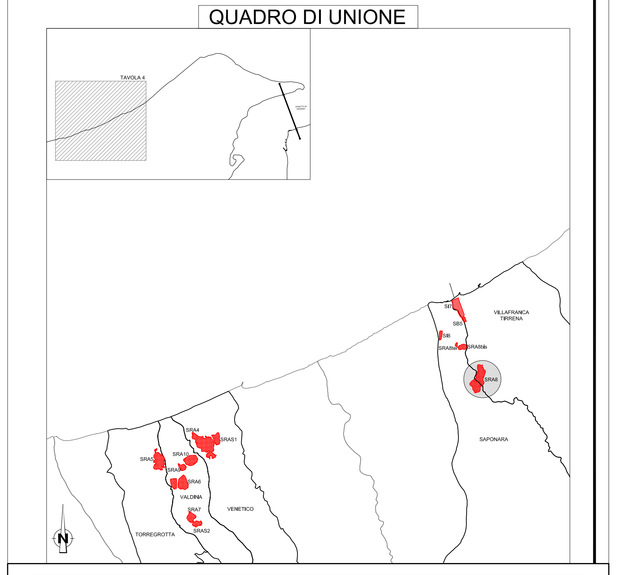(Richieste CTVA del 22/12/2011 Prot. CTVA/2011/4534 e del 16/03/2012 Prot. CTVA/2012/1012)

**EUROLINK S.C.p.A.**
IMPREGILO S.p.A.
SOCIETA' ITALIANA PER CONDOTTE D'ACQUA S.p.A.
COOPERATIVA MURATORI E CEMENTISTI - C.M.C. di Ravenna Soc. Coop. a.r.l.
SACYR S.A.U.
ISHIKAWAJIMA - HARIMA HEAVY INDUSTRIES CO. Ltd.
A.C.I. S.C.P.A. - CONSORZIO STABILE

| IL PROGETTISTA | IL CONTRAENTE GENERALE | STRETTO DI MESSINA DIRETTORE GENERALE | STRETTO DI MESSINA AMMINISTRATORE DELEGATO |
|---|---|---|---|
| SINA<br>Dott. Ing. D. Spoglianti<br>Ordine Ingegneri Milano<br>n° A 20953<br>Dott. Ing. E. Poggani<br>Ordine Ingegneri Milano<br>n° 15408 | (Ing. P.P. Marcheselli) | (Ing. G. Fiammenghi) | (Dott. P. Ciucci) |

Firmato digitalmente ai sensi dell'Art. 21 del D.Lgs. 82/2005

## GENERALE
AMV0636_F0

AMBIENTE
STUDIO DI IMPATTO AMBIENTALE
QUADRO DI RIFERIMENTO PROGETTUALE
SICILIA – RECUPERI AMBIENTALI SRA8

CODICE: C G 0 7 0 0 P P Z V G A M I A Q 2 0 0 0 0 0 0 5 4 F0
SCALA: VARIE

| REV. | DATA | DESCRIZIONE | REDATTO | VERIFICATO | APPROVATO |
|---|---|---|---|---|---|
| F0 | 31/05/2012 | EMISSIONE FINALE | M.BATTISTON | M.SALOMONE | D.SPOGLIANTI |

NOME DEL FILE: AMV0636_F0.dwg