



SEZIONI TIPO STRADALI  
PER VIABILITA' DI ACCESSO AI PIAZZALI  
e CATEGORIA "F" LOCALI (con sezione uguale all'esistente)


SEZIONE TIPO:  
IN RETTIFILO - IN RILEVATO

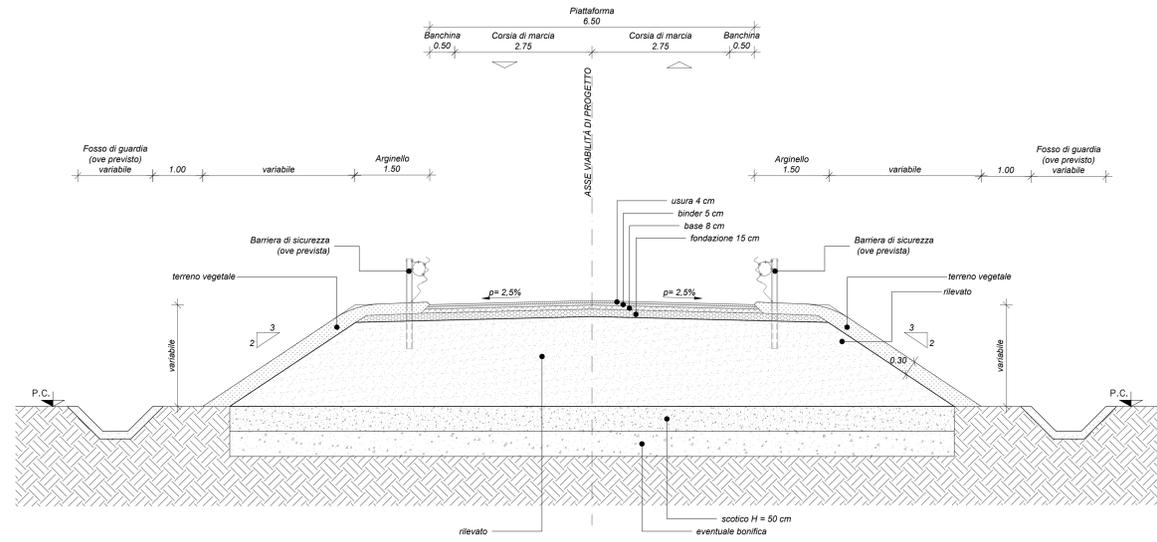


SEZIONE TIPO:  
IN CURVA - IN RILEVATO

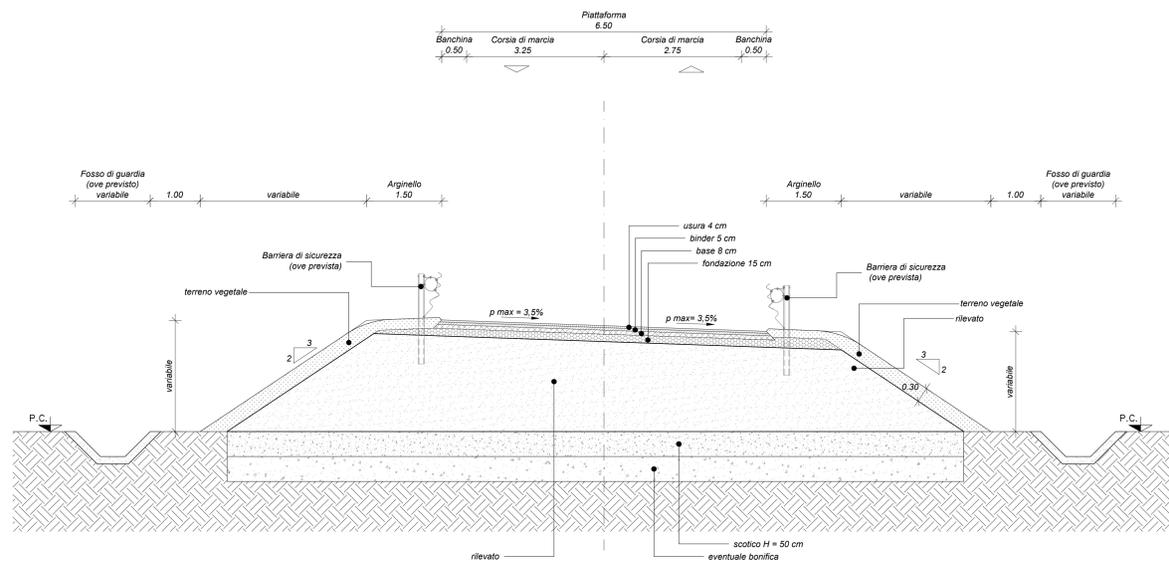

DETTAGLIO BARRIERA H4  
IN CASO DI STRETTO AFFIANCAMENTO

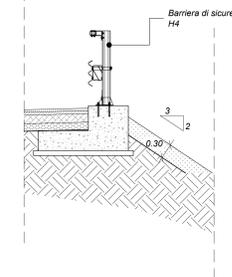

SEZIONE TIPO:  
IN RETTIFILO - IN TRINCEA

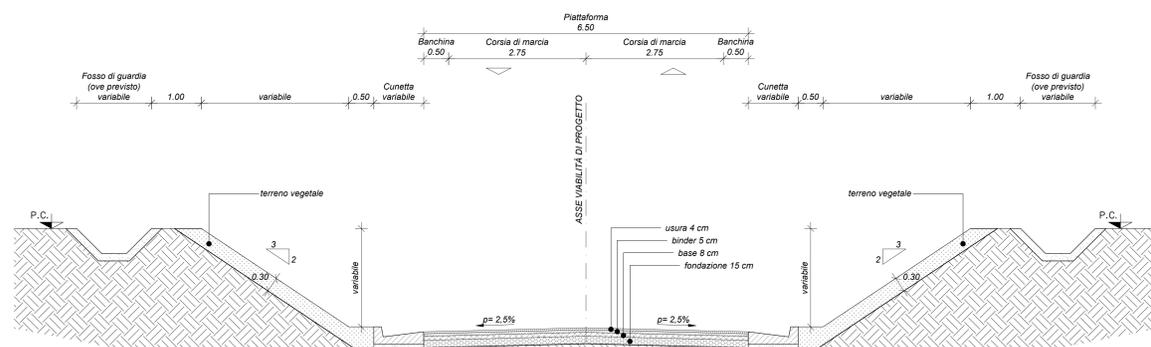

LE SEZIONI TIPOLOGICHE RAPPRESENTATE  
NELLA PRESENTE TAVOLA, SI APPLICANO AI  
SEGUENTI LOTTI  
E ALLE SEGUENTI VIABILITA':

- LOTTO 1
  - NVP01
  - NVP02
- LOTTO 2
  - NV04
  - NVP01
  - NVP03
  - NVP03-A
  - NVP04
  - NVP05
- NV01
- NV07-B

COMMITTENTE:

PROGETTAZIONE:

DIREZIONE TECNICA  
U.O. LINEE NODI ED ARMAMENTO

PROGETTO FATTIBILITA' TECNICO ECONOMICA

POTENZIAMENTO INFRASTRUTTURALE ORTE-FALCONARA  
RADDOPPIO DELLA TRATTA PM228-CASTELPLANIO

VIABILITA'

SEZIONI TIPO  
TAV. 4 DI 5

SCALA:

1 : 50

COMMESSA	LOTTO	FASE	ENTE	TIPO DOC.	OPERA/DISCIPLINA	PROGR.	REV.
IR0F	00	R	13	WB	IF0005	004	A

Revis.	Descrizione	Redatto	Data	Verificato	Data	Approvato	Data	Autorizzato	Data
A	EMISSIONE DEFINITIVA	P. Cuomo	Ser 2021	F. Cresti	Ser 2021	C. Ursini	Ser 2021	V. Conforsì	Ser 2021