


SEZIONI TIPO STRADALI


SEZIONE TIPO:  
IN RETTIFILO - IN RILEVATO

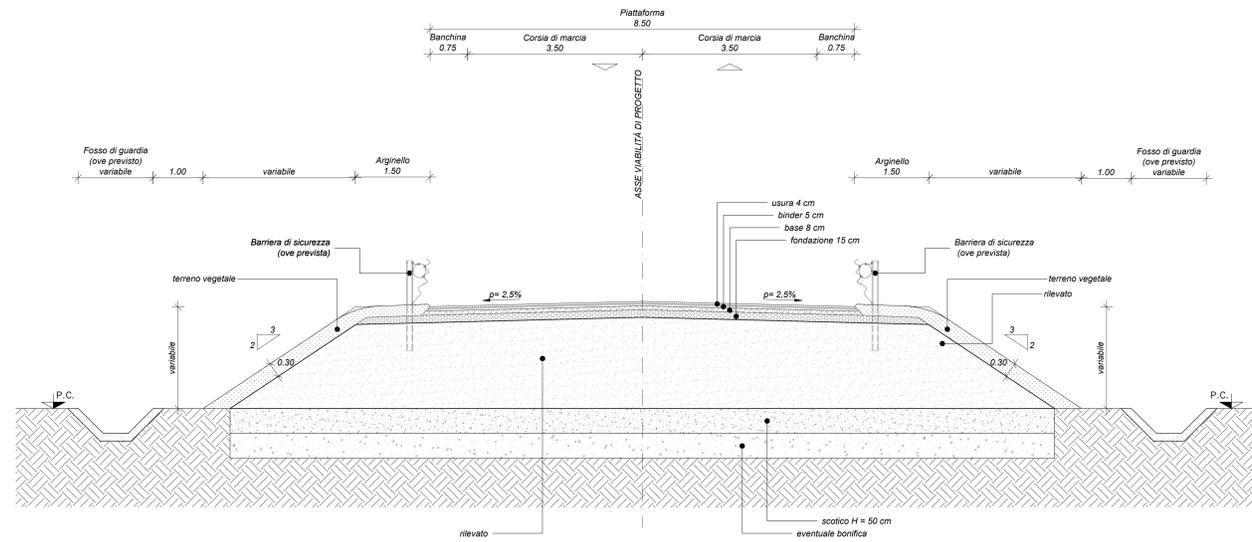

•• LOTTO 2  
•• NV07-A

SEZIONI TIPO STRADALI

SEZIONE TIPO:  
IN RETTIFILO - IN RILEVATO

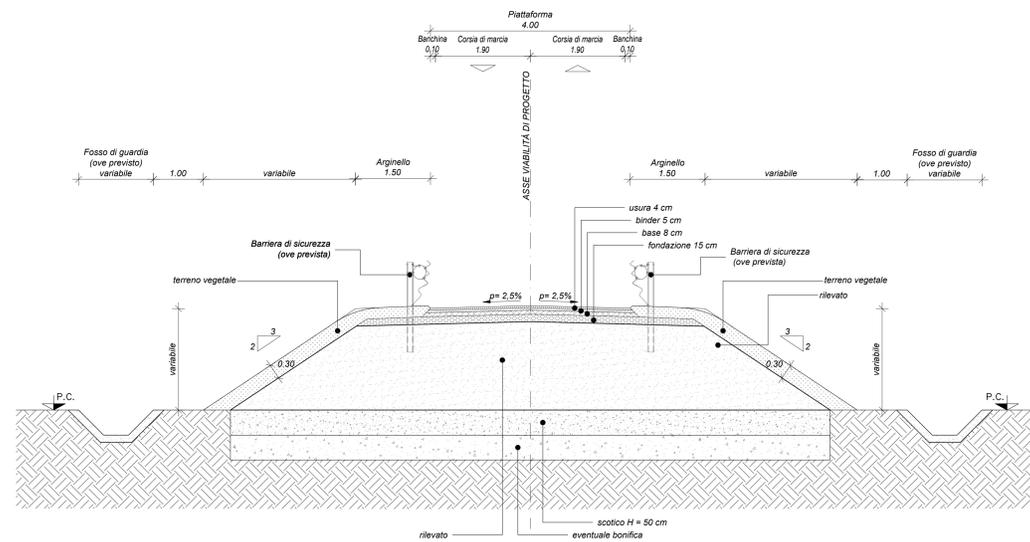

•• LOTTO 2  
•• NV03-B

COMMITTENTE:  
**RFI**  
RAFFINERIE E SERVIZI  
GRUPPO FERROVIARIO ITALIANO

PROGETTAZIONE:  
**ITALFERR**  
GRUPPO FERROVIE DELLO STATO ITALIANE

**DIREZIONE TECNICA**  
U.O. LINEE NODI ED ARMAMENTO

**PROGETTO FATTIBILITA' TECNICO ECONOMICA**  
**POTENZIAMENTO INFRASTRUTTURALE ORTE-FALCONARA**  
**RADDOPPIO DELLA TRATTA PM228-CASTELPLANIO**

**VIABILITA'**  
SEZIONI TIPO  
TAV. 5 DI 5

SCALA:  
1 : 50

COMMESSA LOTTO FASE ENTE TIPO DOC. OPERA/DISCIPLINA PROGR. REV.  
IR0F 00 R 13 WB IF0005 005 A

Revis.	Descrizione	Redatto	Data	Verificato	Data	Approvato	Data	Autorizzato	Data
A	EMISSIONE DEFINITIVA	F. Coiro	Ser 2021	F. Gatta	Ser 2021	C. Ursini	Ser 2021	V. Conforti	Ser 2021