PROSPETTO – NW01
SCALA 1:200

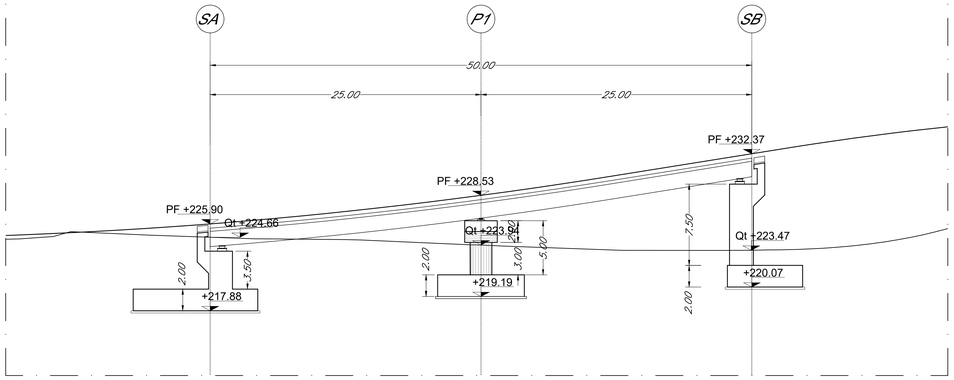

PLANIMETRIA – NW01
SCALA 1:200

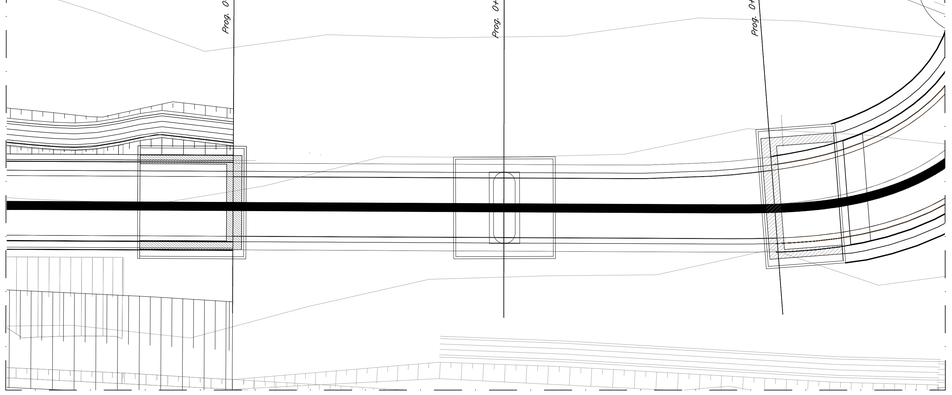

SEZIONE TRASVERSALE PILA
Scala 1:100

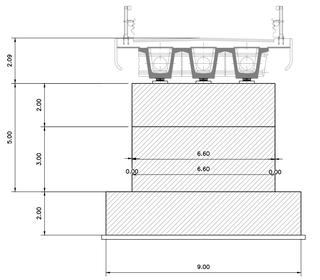

PIANTA FONDAZIONE
Scala 1:100

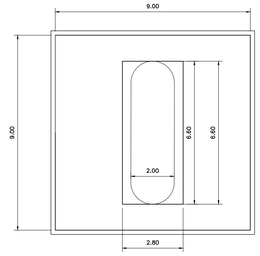

KEY–PLAN
Scala 1:20.000

		OOCC - Fondazioni				OOPP - Scavi e Fondazioni									
	Allineamento	Tipologico fondazione	Diametro pali [mm]	Lunghezza pali [m]	Numero pali	Tipologia di scavo	Opere di sostegno previste	Dimensioni scavo in pianta [m]	Lunghezza min. [m]	Altezza di ritenuta [m]	Infissione [m]	Battente idraulico [m]	Elementi di protezione	Tampone di fondo	Elementi di tenuta
NW01	Spalla A	Diretta	--	--	--	Scavi a cielo aperto, pendenza 2:3	--	--	--	--	--	--	--	--	--
	Pila P1	Diretta	--	--	--	Scavi a cielo aperto, pendenza 2:3	--	--	--	--	--	--	--	--	--
	Spalla B	Diretta	--	--	--	Scavi a cielo aperto, pendenza 2:3	--	--	--	--	--	--	--	--	--

DISEGNI DI RIFERIMENTO

DESCRIZIONE	CODICE
Tabella materiali generale	IR0F00R11TTOC0000001A
Relazione tecnica descrittiva	IR0F02R09ROVI0000001A

NOTE GENERALI

1) TUTTE LE QUOTE SONO ESPRESSE IN m s.l.m.

2) TUTTE LE DIMENSIONI SONO ESPRESSE IN m SALVO DIVERSAMENTE SPECIFICATO

3) IL TRACCIATO DEL VIADOTTO DOVRÀ ESSERE REALIZZATO SULLA BASE DEI TRACCIATI PLANO–ALTIMETRICI E DEI PROFILI LONGITUDINALI IN ULTIMA REVISIONE.

4) PER LO SVILUPPO DELLE MISURE EFFETTIVE TENERE CONTO DELLA LIVELLETTA LONGITUDINALE E DELL'EFFETTO CONTROMONTA.

5) TUTTE LE QUOTE RIPORTATE SONO IN ASSE TRACCIATO

COMMITTENTE:

RFI RETE FERROVIARIA ITALIANA
GRUPPO FERROVIE DELLO STATO ITALIANE

PROGETTAZIONE:

ITALFERR
GRUPPO FERROVIE DELLO STATO ITALIANE

DIREZIONE TECNICA
S.O. OPERE CIVILI

PROGETTO FATTIBILITA' TECNICO ECONOMICA

POTENZIAMENTO INFRASTRUTTURALE ORTE-FALCONARA
RADDOPPIO DELLA TRATTA PM228-CASTELPLANIO

NW01 - Viadotto da pk 0+316.00 a pk 0+366.00 su NVP1
Pianta, prospetto, sezionI

SCALA :
Varie

COMMESSA	LOTTO	FASE	ENTE	TIPO DOC.	OPERA/DISCIPLINA	PROGR.	REV.
IR0F	02	R	09	PZ	NW0100	001	A

Revis.	Descrizione	Redatto	Data	Verificato	Data	Approvato	Data	Autorizzato	Data
A	Emissione Definitiva	P. Maestrelli	Settembre 2021	A. Ferri	Settembre 2021	C. Urciolli	Settembre 2021	A.Vittozzi	Settembre 2021

File: IR0F02R09PZNW0100001A.dwg

n. Elab.: