


PER TUTTE LE TIPOLOGIE DI SEZIONE TIPO SI RIMANDA AGLI ELABORATI:

- IROF00R13WBIF0005001A
- IROF00R13WBIF0005002A
- IROF00R13WBIF0005003A
- IROF00R13WBIF0005004A
- IROF00R13WBIF0005005A

### SEZIONI TIPO STRADALI PER VIABILITA' DI STRADE LOCALI A DESTINAZIONE PARTICOLARE IN RETTIFILLO - IN RILEVATO SCALA 1:50

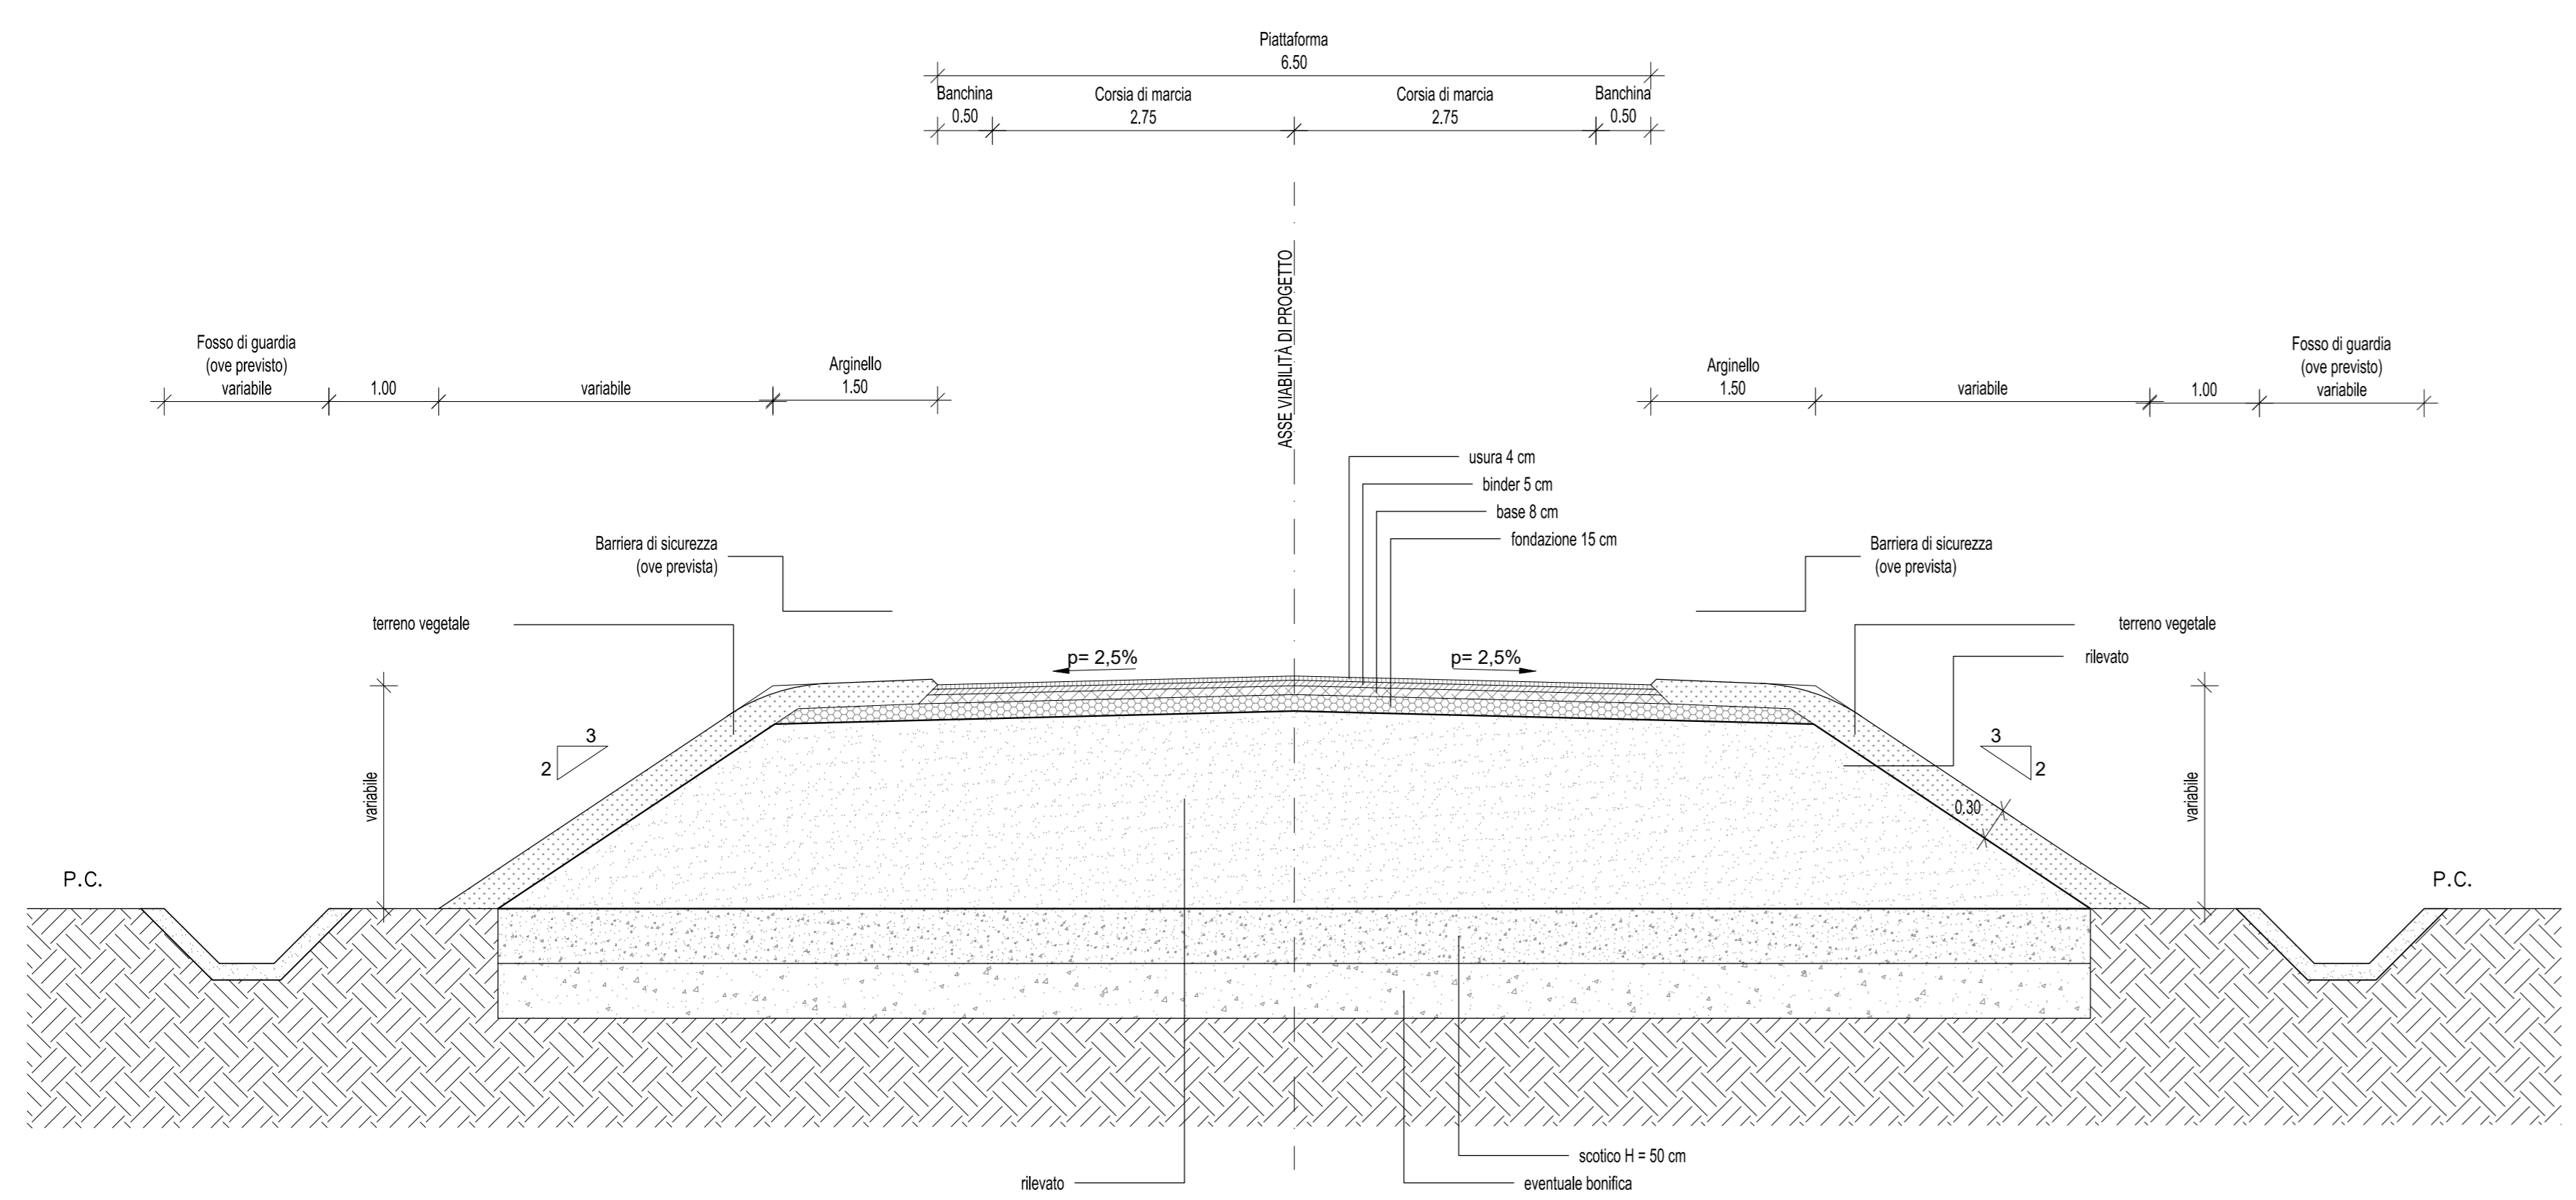

COMMITTENTE: **RFI** RAILWAY INFRASTRUCTURE ITALIANA

PROGETTAZIONE: **ITALFERR** GRUPPO FERROVIE DELLO STATO ITALIANE

DIREZIONE TECNICA  
U.O. LINEE NODI ED ARMAMENTO

**PROGETTO FATTIBILITA' TECNICO ECONOMICA**

**POTENZIAMENTO INFRASTRUTTURALE ORTE-FALCONARA  
RADDOPPIO DELLA TRATTA PM228-CASTELPLANIO  
LOTTO 02**

**VIABILITA'**  
NV05 - STRADA INTERPODERALE  
PLANOPROFILO, TRACCIAMENTO E SEZIONI

SCALA: 1:2.000

Revis.	Descrizione	Redatto	Data	Verificato	Data	Approvato	Data	Autorizzato	Data
A	EMISSIONE DEFINITIVA	P. Cosini	Ser 2021	F. Gatti	Ser 2021	C. Urgesi	Ser 2021	V. Confori	Ser 2021

File: IROF00R13WBIF0005005A.dwg n. Elab.: