

COMMITTENTE:



PROGETTAZIONE:



DIREZIONE TECNICA

U.O. LINEE NODI ED ARMAMENTO

PROGETTO FATTIBILITA' TECNICO ECONOMICA

**POTENZIAMENTO INFRASTRUTTURALE ORTE-FALCONARA
RADDOPPIO DELLA TRATTA PM228-CASTELPLANIO
LOTTO 02**

VIABILITA'

NV03 - SEZIONI TRASVERSALI - PASSO 50M

SCALA :

1 : 200

COMMESSA LOTTO FASE ENTE TIPO DOC. OPERA/DISCIPLINA PROGR. REV.

IR0F 02 R 13 W9 IF0005 003 A

| Revis. | Descrizione | Redatto | Data | Verificato | Data | Approvato | Data | Autorizzato | Data |
|--------|----------------------|-----------|------------|--------------|------------|-----------------|------------|-------------|----------------|
| A | EMISSIONE DEFINITIVA | P. Cucino | Sett. 2021 | F. Gaeta | Sett. 2021 | C. Urciuoli | Sett. 2021 | V. Conforti | Settembre 2021 |
| | | | | | | | | | |
| | | | | | | | | | |
| | | | | | | | | | |

ITALFERR S.p.A.
I.O. PROGETTAZIONE LINEE E NODI
Dot. Ing. VINCENZO CONFORTI
Ordine degli Ingegneri di VITERBO N. 409

File:IR0F02R13W9IF0005003A.dwg

n. Elab.:

PROFILO L2 NV03

SEZIONE 1

PROGRESSIVA 0.00

| | |
|---------------------|----------------------|
| Scavo | |
| B1 | 98.38 m ² |
| Scotico Scavo | |
| CB1 | 9.94 m ² |
| Vegetale | |
| D1 | 0.63 m ² |
| D2 | 0.11 m ² |
| Totale: | 0.74 m ² |
| Usura | |
| EA1 | 0.32 m ² |
| Binder | |
| EB1 | 0.38 m ² |
| Base | |
| EC1 | 1.12 m ² |
| Fondazione | |
| ED1 | 1.10 m ² |
| Fosso Scavo | |
| FB1 | 5.08 m ² |
| Usura marciap. | |
| GA1 | 0.04 m ² |
| Massetto marciap. | |
| GB1 | 0.14 m ² |
| Fondazione marciap. | |
| GC1 | 0.19 m ² |

179

200
200

2.50%
2.50%
187.867


| | | | | | | | | | | | | | | | | | | | | | |
|----------------------|--------|--------|--------|--------|--------|--------|--------|--------|--------|--------|--------|--------|--------|--------|--------|--------|--------|--------|--------|--------|--------|
| PROGRESSIVE TERRENO | -30.00 | -24.07 | -15.69 | -5.69 | -4.37 | 1.97 | 5.63 | 9.49 | 10.73 | 12.73 | 14.55 | 17.00 | 20.09 | 27.59 | 30.00 | | | | | | |
| PARZIALI TERRENO | | 5.93 | 8.38 | 10.00 | 1.32 | 6.34 | 3.66 | 3.86 | 1.24 | 2.00 | 1.82 | 2.45 | 3.09 | 7.50 | 2.41 | | | | | | |
| QUOTE TERRENO | 229.81 | 225.00 | 213.09 | 200.00 | 198.47 | 188.23 | 188.50 | 186.63 | 186.76 | 185.65 | 186.33 | 186.30 | 186.17 | 185.14 | 184.70 | | | | | | |
| PROGRESSIVE PROGETTO | | | -16.54 | -15.81 | -15.31 | -14.31 | -13.81 | -12.43 | -10.43 | -8.83 | -6.83 | -5.27 | -4.77 | -3.27 | -2.77 | -0.01 | 2.75 | 3.25 | 4.25 | 4.75 | 5.68 |
| PARZIALI PROGETTO | | | 0.73 | 0.50 | 1.00 | 0.50 | 1.38 | 2.00 | 1.60 | 2.00 | 1.56 | 0.50 | 1.50 | 0.50 | 2.76 | 2.76 | 0.50 | 1.00 | 0.50 | 0.93 | |
| QUOTE PROGETTO | | | 214.30 | 210.62 | 210.62 | 210.62 | 203.72 | 203.72 | 195.72 | 195.72 | 187.95 | 187.95 | 187.79 | 187.80 | 187.87 | 187.87 | 187.80 | 187.79 | 187.89 | 187.89 | 188.51 |

PROFILO L2 NV03

SEZIONE 4

PROGRESSIVA 150.00

| | |
|---------------------|---------------------|
| Usura | |
| EA1 | 0.35 m ² |
| Binder | |
| EB1 | 0.42 m ² |
| Base | |
| EC1 | 1.20 m ² |
| Fondazione | |
| ED1 | 1.06 m ² |
| Usura marciap. | |
| GA1 | 0.04 m ² |
| GA2 | 0.05 m ² |
| Totale: | 0.09 m ² |
| Massetto marciap. | |
| GB1 | 0.16 m ² |
| GB2 | 0.16 m ² |
| Totale: | 0.32 m ² |
| Fondazione marciap. | |
| GC1 | 0.22 m ² |
| GC2 | 0.22 m ² |
| Totale: | 0.44 m ² |

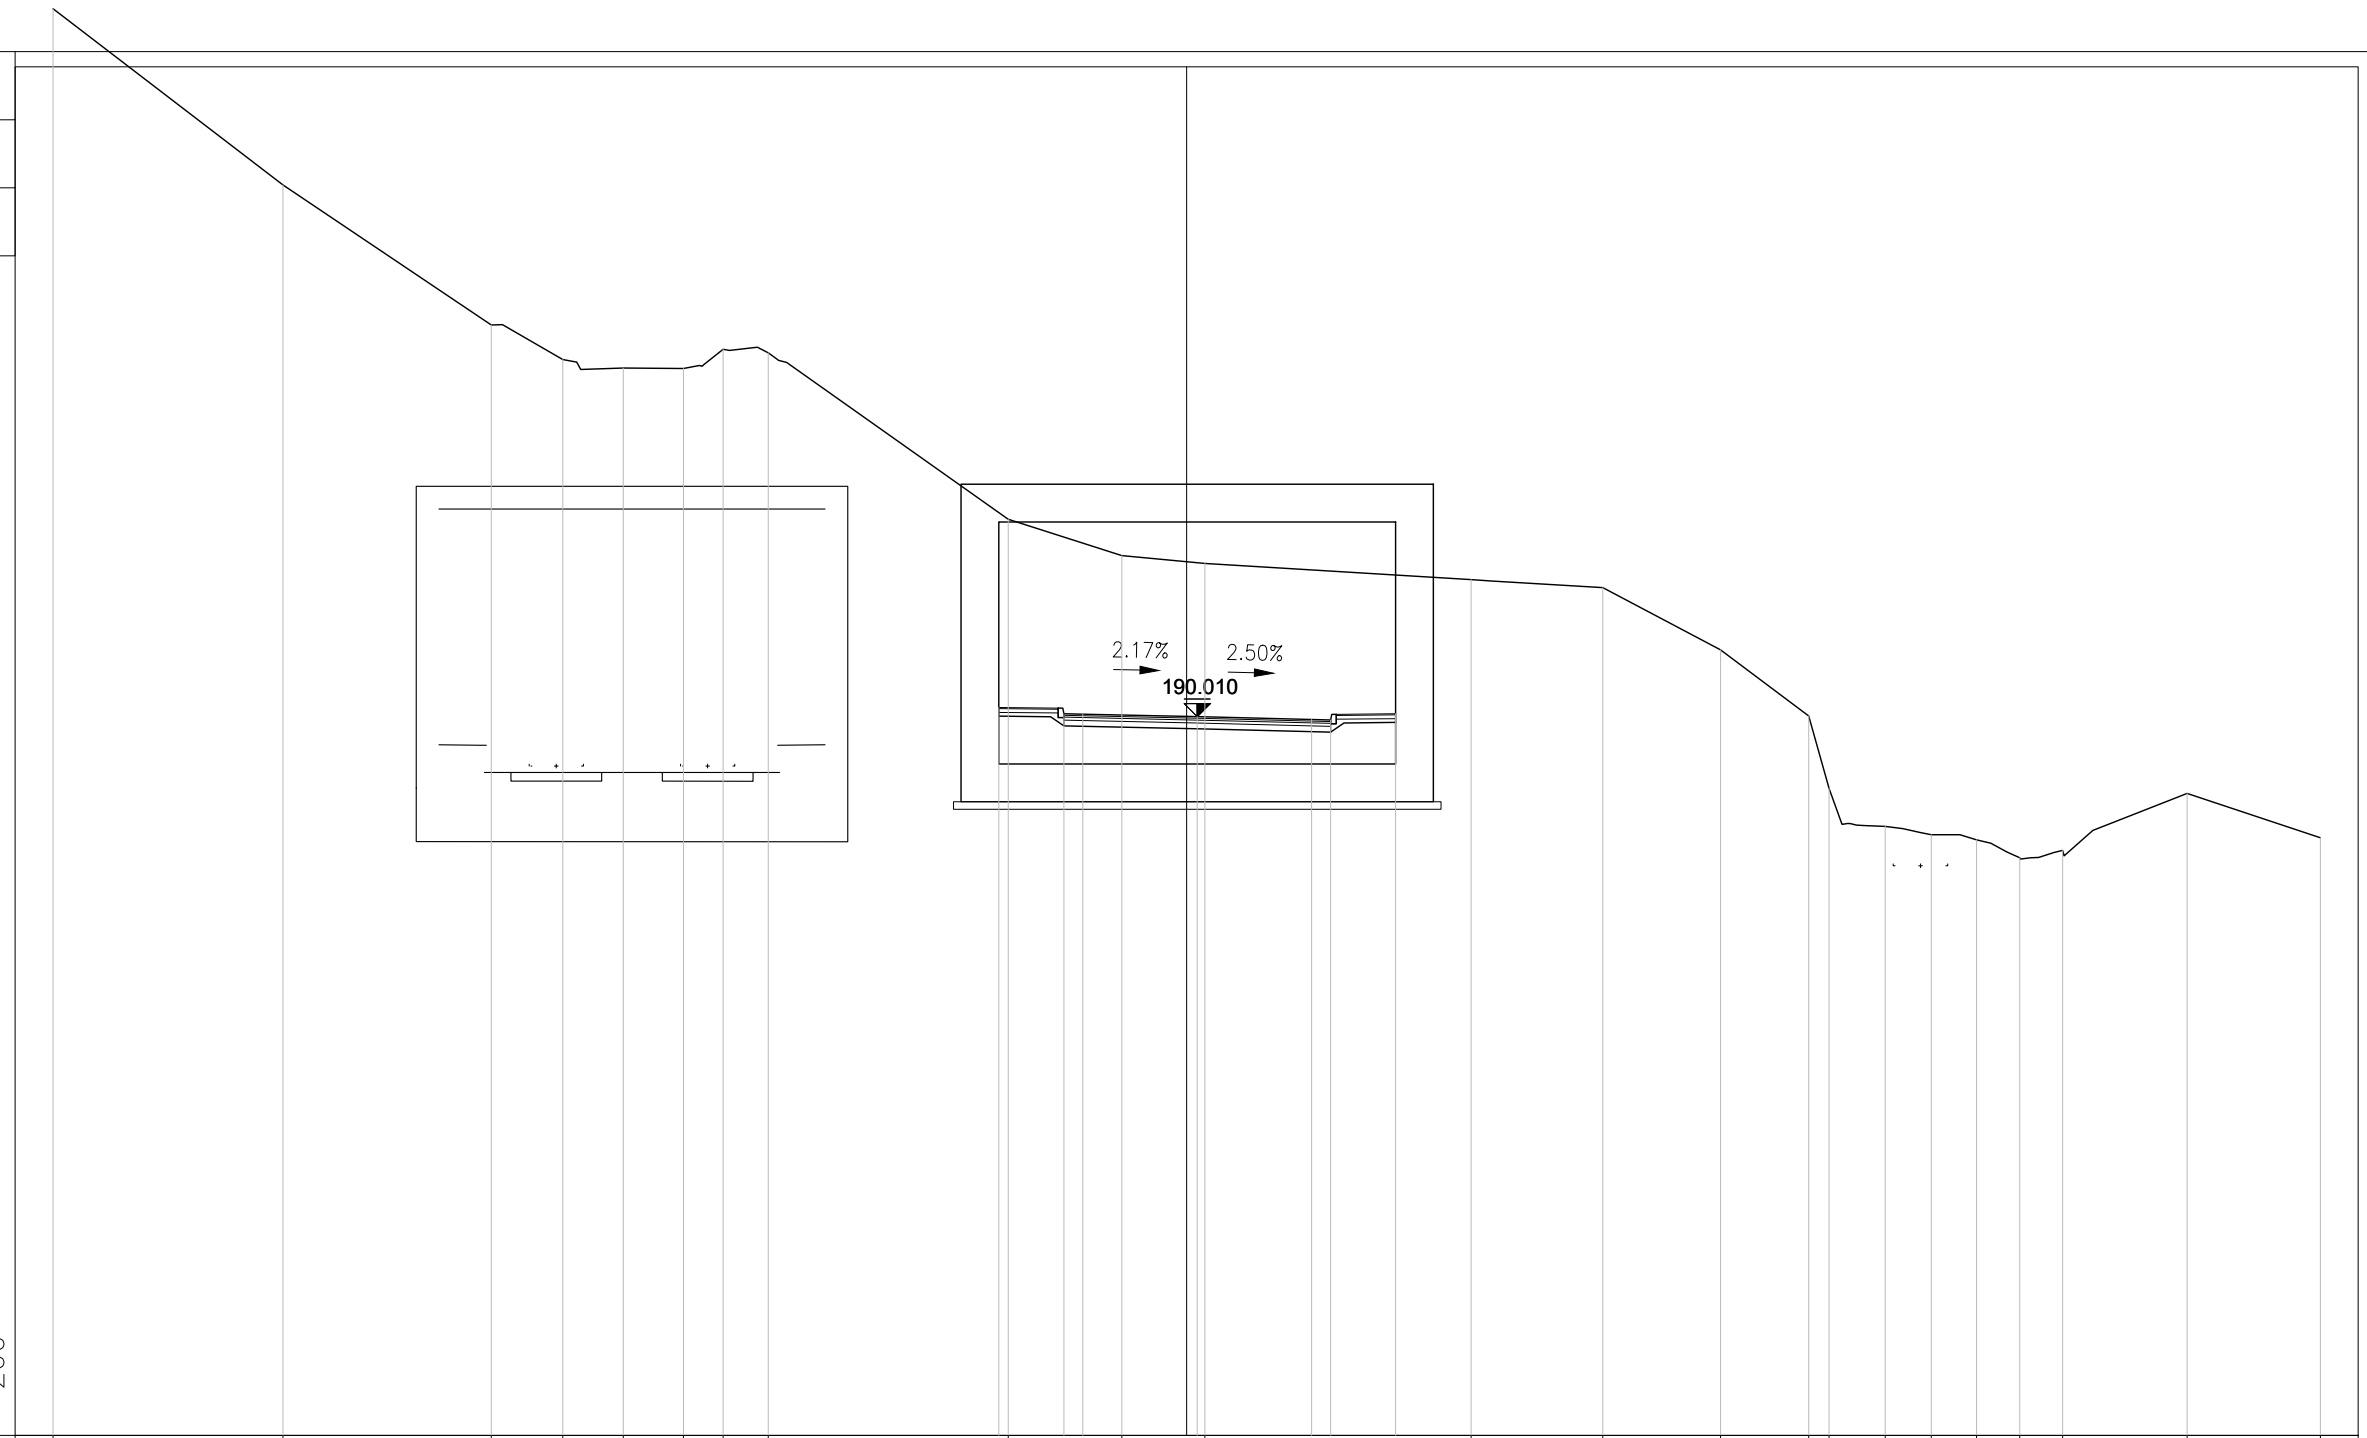

171

200
200


| | | | | | | | | | | | | | | | | | | | | | | | |
|----------------------|--------|--------|--------|--------|--------|--------|--------|--------|--------|--------|--------|--------|--------|--------|--------|--------|--------|--------|--------|--------|--------|--------|--------|
| PROGRESSIVE TERRENO | -30.00 | -23.92 | -18.40 | -16.51 | -14.91 | -13.32 | -12.27 | -11.07 | -4.72 | -1.72 | 0.48 | 7.53 | 11.01 | 14.13 | 16.46 | 17.00 | 18.48 | 19.70 | 20.90 | 22.04 | 23.18 | 26.47 | 30.00 |
| PARZIALI TERRENO | 6.08 | 5.52 | 1.89 | 1.60 | 1.59 | 1.05 | 1.20 | 6.35 | 3.00 | 2.20 | 7.05 | 3.48 | 3.12 | 2.33 | 0.54 | 1.48 | 1.22 | 1.20 | 1.14 | 1.14 | 3.29 | 3.53 | |
| QUOTE TERRENO | 208.74 | 204.07 | 200.37 | 199.46 | 199.23 | 199.22 | 199.73 | 199.63 | 195.23 | 194.27 | 194.06 | 193.64 | 193.43 | 191.78 | 190.03 | 188.12 | 187.11 | 186.89 | 186.75 | 186.28 | 186.47 | 187.98 | 186.81 |
| PROGRESSIVE PROGETTO | | | | | | | | | -4.97 | -3.25 | -2.75 | 0.28 | 3.31 | 3.81 | 5.53 | | | | | | | | |
| PARZIALI PROGETTO | | | | | | | | | 1.72 | 0.50 | 3.03 | 3.03 | 0.50 | 1.72 | | | | | | | | | |
| QUOTE PROGETTO | | | | | | | | | 190.25 | 190.09 | 190.08 | 190.01 | 189.93 | 189.92 | 190.09 | | | | | | | | |

PROFILO L2 NV03

SEZIONE 4B

PROGRESSIVA 185.00

| | |
|---------------------|---------------------|
| Usura | |
| EA1 | 0.32 m ² |
| Binder | |
| EB1 | 0.40 m ² |
| Base | |
| EC1 | 1.11 m ² |
| Fondazione | |
| ED1 | 0.98 m ² |
| Usura marciap. | |
| GA1 | 0.05 m ² |
| GA2 | 0.06 m ² |
| Totale: | 0.11 m ² |
| Massetto marciap. | |
| GB1 | 0.18 m ² |
| GB2 | 0.18 m ² |
| Totale: | 0.36 m ² |
| Fondazione marciap. | |
| GC1 | 0.25 m ² |
| GC2 | 0.24 m ² |
| Totale: | 0.49 m ² |

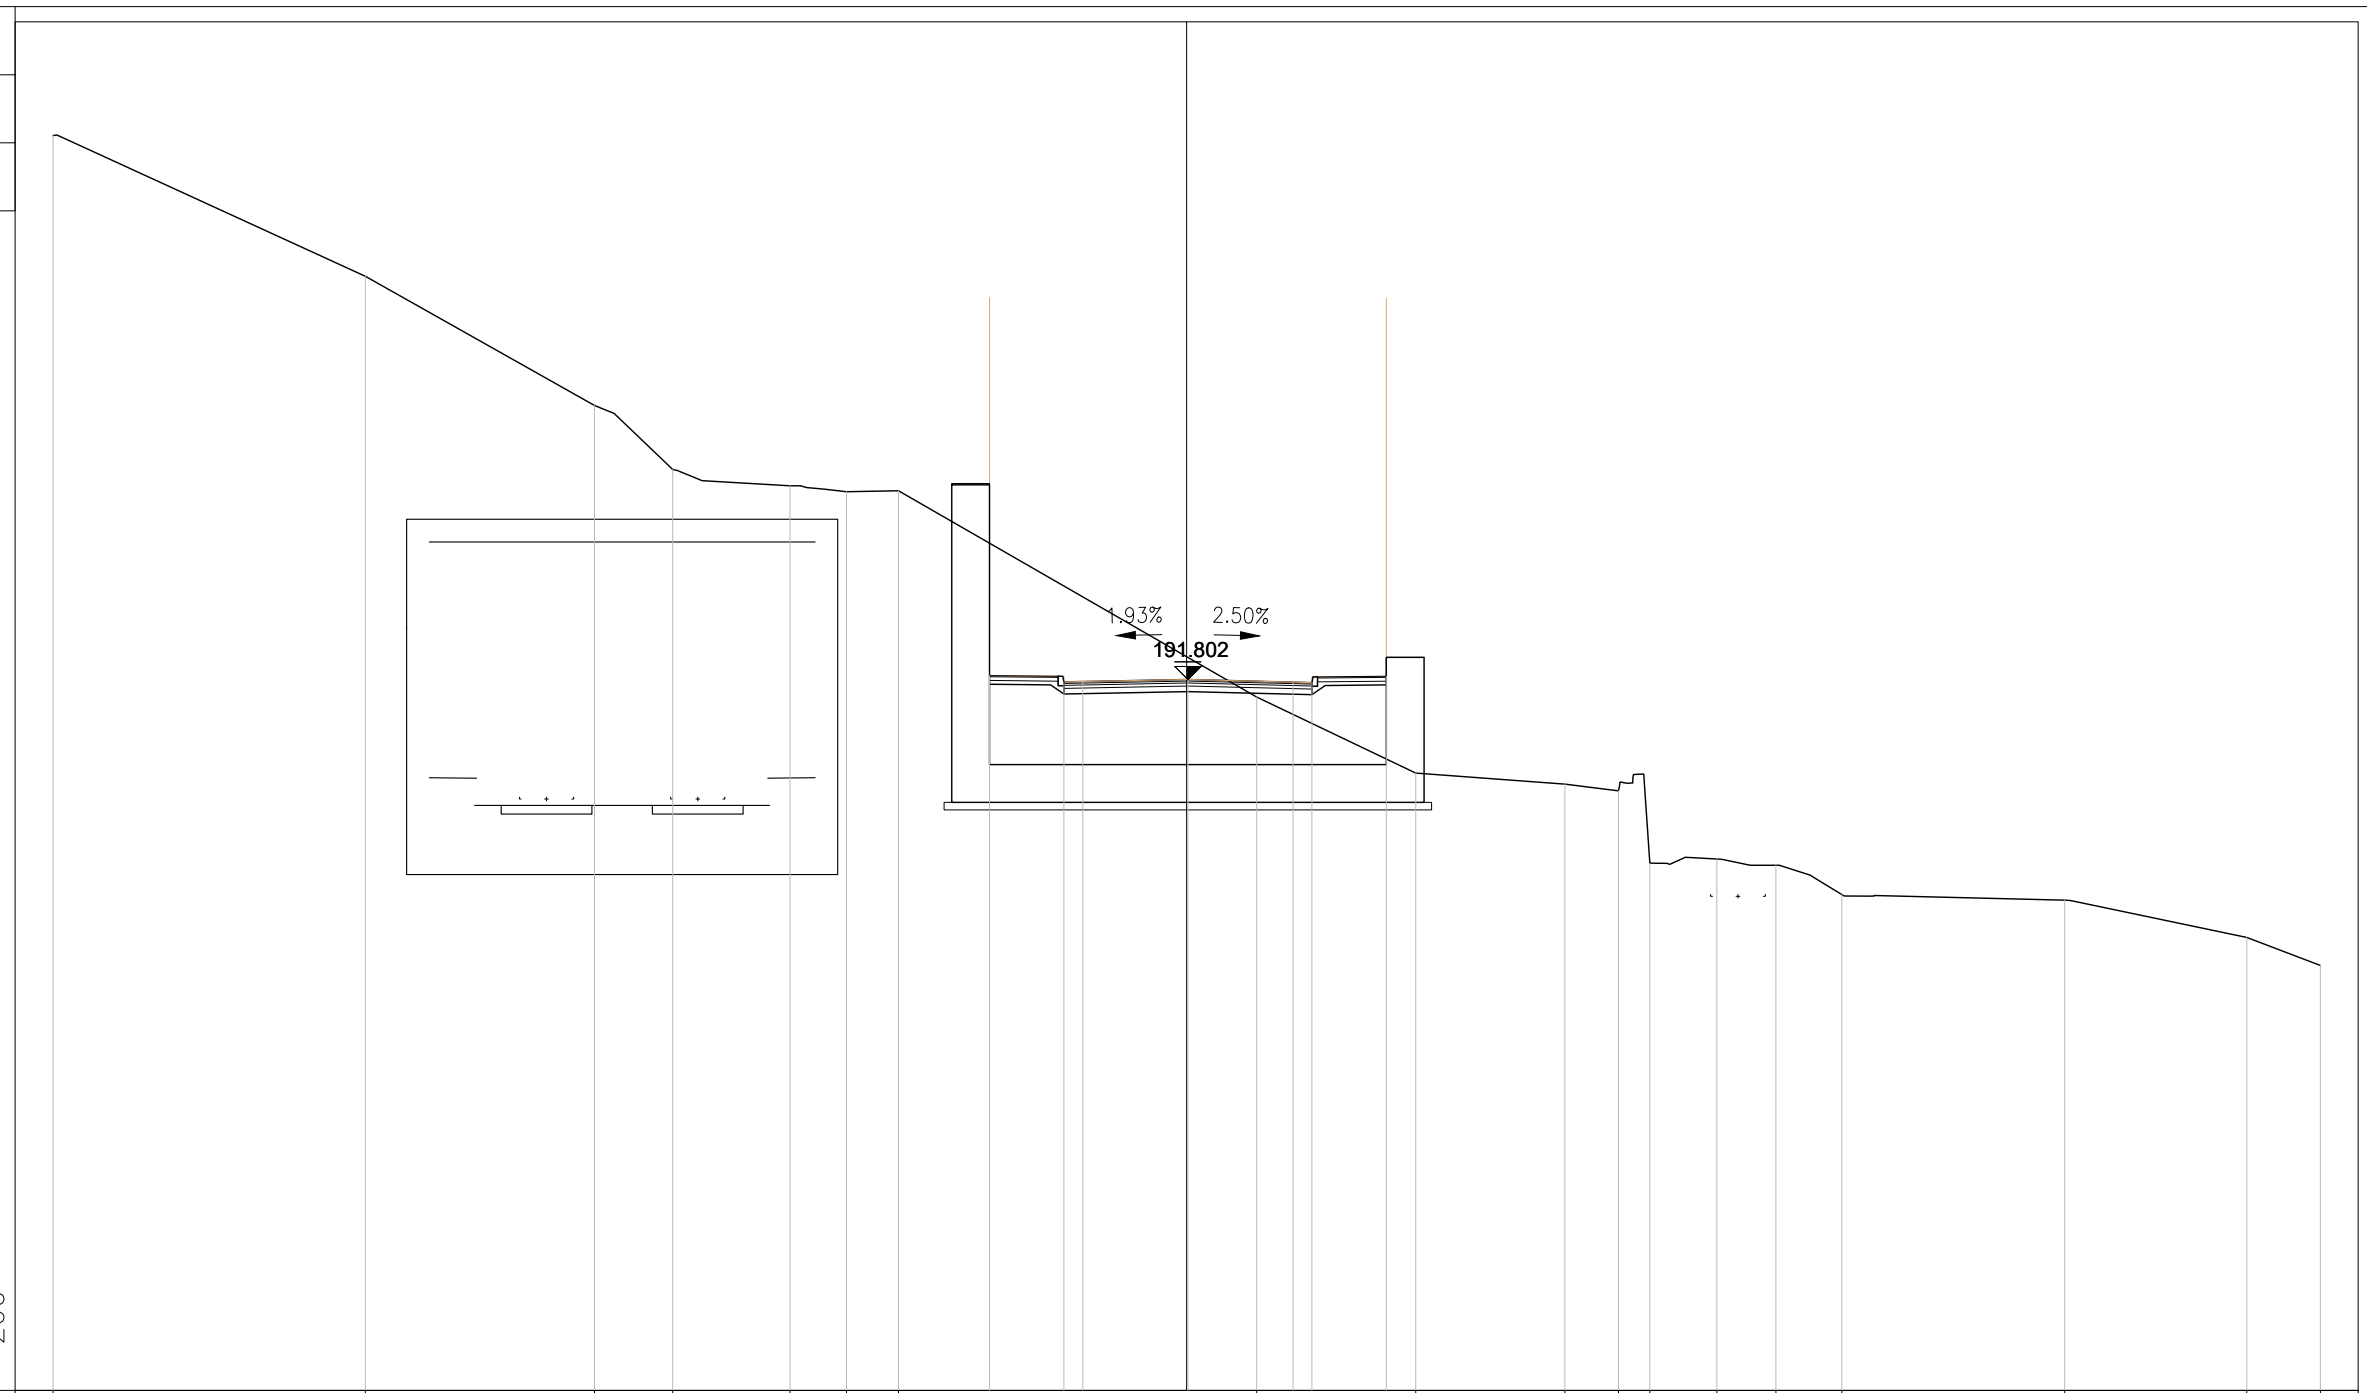

| | | | | | | | | | | | | | | | | | | | |
|----------------------|--------|--------|--------|--------|--------|--------|--------|--------|--------|--------|--------|--------|--------|--------|--------|--------|--------|--------|--------|
| PROGRESSIVE TERRENO | -30.00 | -21.73 | -15.67 | -13.60 | -10.50 | -9.00 | -7.63 | | 1.85 | 6.06 | 10.01 | 11.42 | 12.25 | 14.03 | 15.59 | 17.34 | 23.23 | 28.05 | 30.00 |
| PARZIALI TERRENO | | 8.27 | 6.06 | 2.07 | 3.10 | 1.50 | 1.37 | | 9.48 | 4.21 | 3.95 | 1.41 | 0.83 | 1.78 | 1.56 | 1.75 | 5.89 | 4.82 | 1.95 |
| QUOTE TERRENO | 206.19 | 202.47 | 199.05 | 197.36 | 196.92 | 196.77 | 196.79 | | 191.34 | 189.33 | 189.03 | 188.86 | 186.94 | 187.05 | 186.89 | 186.12 | 185.97 | 184.98 | 184.24 |
| PROGRESSIVE PROGETTO | | | | | | | | -5.22 | | | | | | | | | | | |
| PARZIALI PROGETTO | | | | | | | | 1.97 | 0.50 | 2.78 | 2.78 | 0.50 | 1.97 | | | | | | |
| QUOTE PROGETTO | | | | | | | | 191.91 | 191.74 | 191.75 | 191.80 | 191.73 | 191.72 | 191.89 | | | | | |

PROFILO L2 NV03

SEZIONE 7


PROGRESSIVA 300.00

| | |
|---------------------|----------------------|
| Rilevato | |
| A1 | 23.04 m ² |
| Scavo | |
| B1 | 6.13 m ² |
| Scotico Rilevato | |
| CA1 | 6.80 m ² |
| Scotico Scavo | |
| CB1 | 3.59 m ² |
| Vegetale | |
| D1 | 3.26 m ² |
| D2 | 1.06 m ² |
| Totale: | 4.32 m ² |
| Usura | |
| EA1 | 0.34 m ² |
| Binder | |
| EB1 | 0.40 m ² |
| Base | |
| EC1 | 1.16 m ² |
| Fondazione | |
| ED1 | 1.38 m ² |
| Fosso Scavo | |
| FB1 | 4.95 m ² |
| Usura marciap. | |
| GA1 | 0.04 m ² |
| Massetto marciap. | |
| GB1 | 0.13 m ² |
| Fondazione marciap. | |
| GC1 | 0.20 m ² |

180

200 200

2.50% 1.05%
198.769

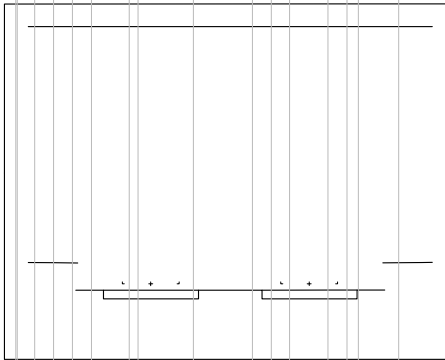


| | | | | | | | | | | | | | | | | | | | | | | | | | | | | | | | | | | |
|----------------------|--------|--------|--------|--------|--------|--------|--------|--------|--------|--------|--------|--------|--------|--------|--------|--------|--------|--------|--------|--------|--------|--------|--------|--------|--------|--------|--------|--------|--------|--------|--------|--------|--------|--------|
| PROGRESSIVE TERRENO | -30.00 | -28.90 | -27.87 | -26.35 | -25.34 | -24.28 | -22.89 | -21.48 | -20.27 | -18.65 | -17.64 | -16.64 | -15.63 | -13.82 | -12.76 | -11.60 | -8.41 | -6.94 | -4.40 | -2.58 | -1.51 | 4.89 | 7.77 | 16.96 | 20.14 | 21.55 | 22.14 | 23.44 | 24.57 | 25.16 | 26.19 | 27.44 | 29.19 | 30.00 |
| PARZIALI TERRENO | 1.10 | 1.03 | 1.52 | 1.01 | 1.06 | 1.39 | 1.41 | 1.21 | 1.62 | 1.01 | 1.00 | 1.01 | 1.81 | 1.06 | 1.16 | 3.19 | 1.47 | 2.54 | 1.82 | 1.07 | 6.40 | 2.88 | 9.19 | 3.18 | 1.41 | 0.59 | 1.30 | 1.13 | 0.59 | 1.03 | 1.25 | 1.75 | 0.81 | |
| QUOTE TERRENO | 207.34 | 206.65 | 205.80 | 204.35 | 203.40 | 202.79 | 202.00 | 201.00 | 200.44 | 200.39 | 200.14 | 199.78 | 199.31 | 198.42 | 197.93 | 197.55 | 198.75 | 199.33 | 199.03 | 198.98 | 198.64 | 194.95 | 194.18 | 192.15 | 191.97 | 191.87 | 190.47 | 190.02 | 190.00 | 186.75 | 186.68 | 186.96 | 186.83 | 186.64 |
| PROGRESSIVE PROGETTO | | | | | | | | | | | | | | -13.33 | -11.64 | -11.14 | -10.64 | -10.14 | -9.64 | -8.64 | -5.38 | -4.88 | -3.38 | -2.88 | -0.06 | 2.75 | 3.25 | 4.75 | 13.46 | | | | | |
| PARZIALI PROGETTO | | | | | | | | | | | | | | 1.69 | 0.50 | 0.50 | 0.50 | 0.50 | 0.50 | 1.00 | 3.26 | 0.50 | 1.50 | 0.50 | 2.82 | 2.81 | 0.50 | 1.50 | 8.71 | | | | | |
| QUOTE PROGETTO | | | | | | | | | | | | | | 198.17 | 197.05 | 197.05 | 196.55 | 196.55 | 197.05 | 197.05 | 198.85 | 198.85 | 198.69 | 198.70 | 198.77 | 198.74 | 198.73 | 198.73 | 192.92 | | | | | |

PROFILO L2 NV03

SEZIONE 7A

PROGRESSIVA 311.87

| | |
|---------------------|----------------------|
| Rilevato | |
| A1 | 13.08 m ² |
| Scavo | |
| B1 | 0.19 m ² |
| Scotico Rilevato | |
| CA1 | 6.47 m ² |
| Scotico Scavo | |
| CB1 | 0.37 m ² |
| Vegetale | |
| D1 | 0.69 m ² |
| D2 | 0.63 m ² |
| Totale: | 1.32 m ² |
| Usura | |
| EA1 | 0.34 m ² |
| Binder | |
| EB1 | 0.39 m ² |
| Base | |
| EC1 | 1.14 m ² |
| Fondazione | |
| ED1 | 1.39 m ² |
| Fosso Scavo | |
| FB1 | 4.16 m ² |
| Usura marciap. | |
| GA1 | 0.04 m ² |
| Massetto marciap. | |
| GB1 | 0.13 m ² |
| Fondazione marciap. | |
| GC1 | 0.19 m ² |

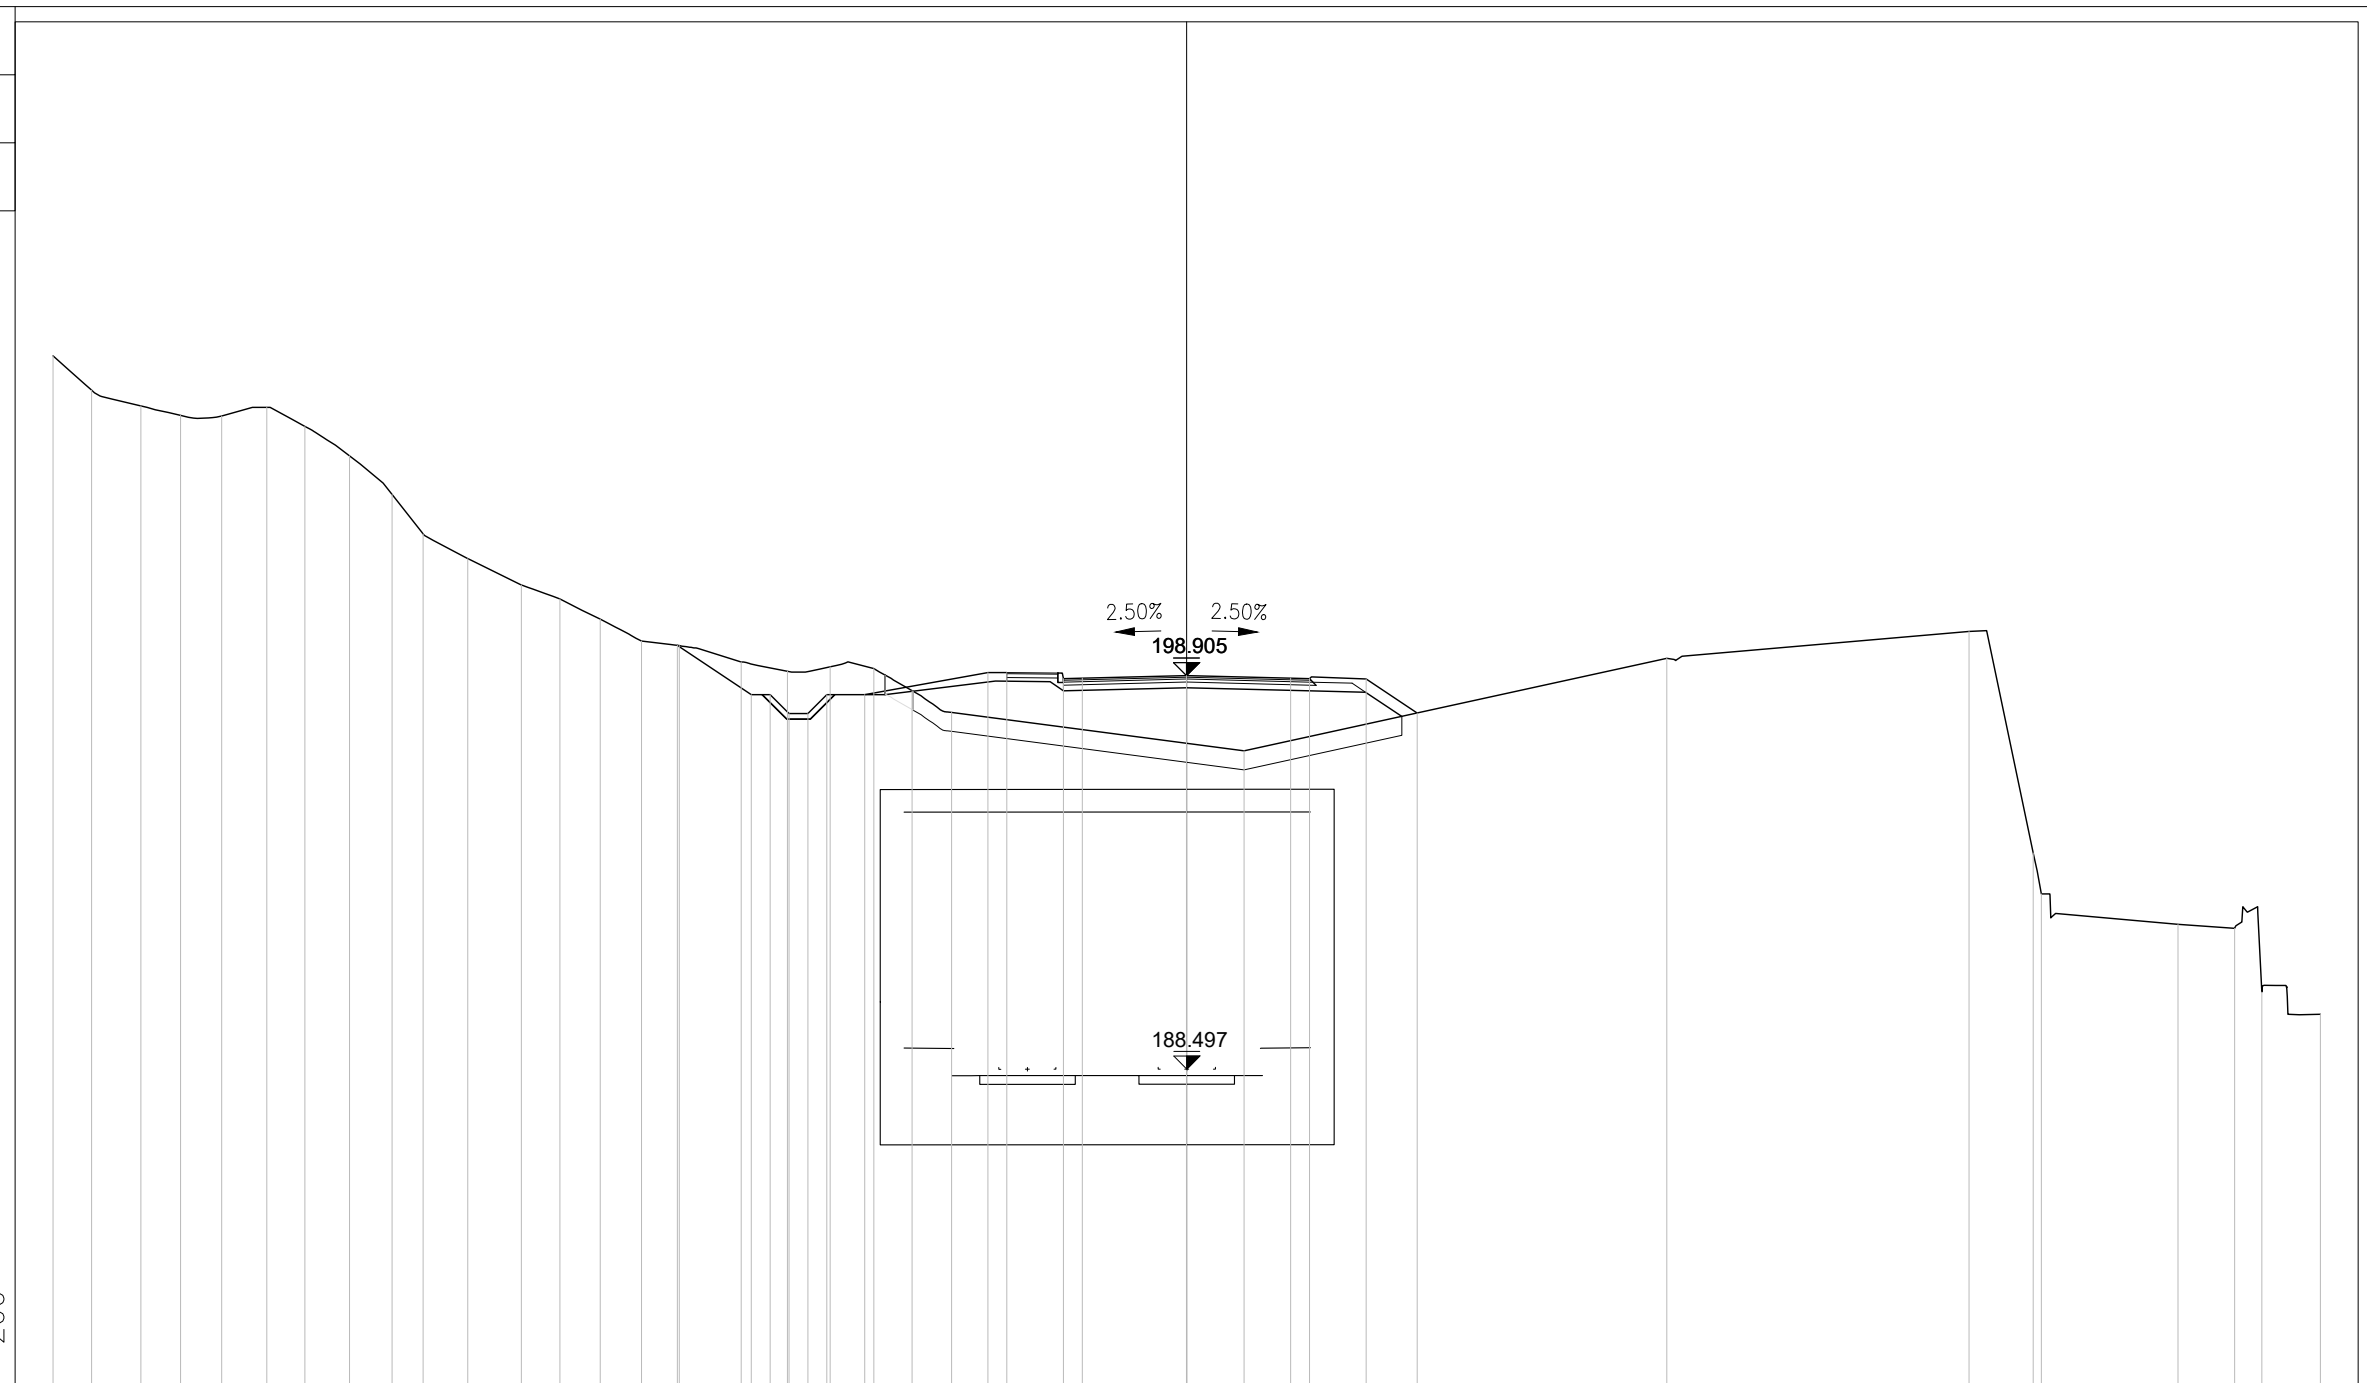


| | | | | | | | | | | | | | | | | | | | | | | | | | | | | | | | | |
|----------------------|--------|--------|--------|--------|--------|--------|--------|--------|--------|--------|--------|--------|--------|--------|--------|--------|--------|--------|--------|--------|--------|--------|--------|--------|--------|--------|--------|--------|--------|--------|--------|--------|
| PROGRESSIVE TERRENO | -30.00 | -28.98 | -27.67 | -26.62 | -25.54 | -24.34 | -23.33 | -22.15 | -21.03 | -20.20 | -19.02 | -17.61 | -16.59 | -15.52 | -14.43 | -13.43 | -11.79 | -10.56 | -9.44 | -8.28 | -7.27 | -6.22 | 1.52 | 12.70 | 20.70 | 22.40 | 22.62 | 26.23 | 27.73 | 28.45 | 30.00 | |
| PARZIALI TERRENO | 1.02 | 1.31 | 1.05 | 1.08 | 1.20 | 1.01 | 1.18 | 1.12 | 0.83 | 1.18 | 1.41 | 1.02 | 1.07 | 1.09 | 1.00 | 1.64 | 1.23 | 1.12 | 1.16 | 1.01 | 1.05 | 7.74 | 11.18 | 8.00 | 1.70 | 0.22 | 3.61 | 1.50 | 0.72 | 1.55 | | |
| QUOTE TERRENO | 207.36 | 206.46 | 206.04 | 205.79 | 205.77 | 206.00 | 205.50 | 204.72 | 203.70 | 202.65 | 202.00 | 201.30 | 200.94 | 200.40 | 199.82 | 199.70 | 199.26 | 199.02 | 199.14 | 199.09 | 198.51 | 197.93 | 196.91 | 199.36 | 200.07 | 194.22 | 193.13 | 192.33 | 192.22 | 190.54 | 189.95 | |
| PROGRESSIVE PROGETTO | | | | | | | | | | | | | | | | | -13.48 | -11.52 | -11.02 | -10.52 | -10.02 | -9.52 | -8.52 | | | | | | | | | |
| PARZIALI PROGETTO | | | | | | | | | | | | | | | | | 1.96 | 0.50 | 0.50 | 0.50 | 0.50 | 0.50 | 1.00 | 3.26 | 0.50 | 1.50 | 0.50 | 2.75 | 2.76 | 0.50 | 1.50 | 1.35 |
| QUOTE PROGETTO | | | | | | | | | | | | | | | | | 199.71 | 198.40 | 198.40 | 197.90 | 198.40 | 198.40 | 198.40 | 198.99 | 198.99 | 198.82 | 198.84 | 198.90 | 198.84 | 198.82 | 198.82 | 197.92 |

PROFILO L2 NV03

SEZIONE 8

PROGRESSIVA 350.00

| | |
|-------------------------|----------------------|
| Scavo B1 | 67.16 m ² |
| Scotico Scavo CB1 | 10.05 m ² |
| Vegetale D1 | 1.41 m ² |
| D2 | 0.09 m ² |
| Totale: | 1.50 m ² |
| Usura EA1 | 0.32 m ² |
| Binder EB1 | 0.42 m ² |
| Base EC1 | 1.15 m ² |
| Fondazione ED1 | 1.15 m ² |
| Fosso Scavo FB1 | 1.45 m ² |
| Usura marciap. GA1 | 0.04 m ² |
| Massetto marciap. GB1 | 0.13 m ² |
| Fondazione marciap. GC1 | 0.19 m ² |

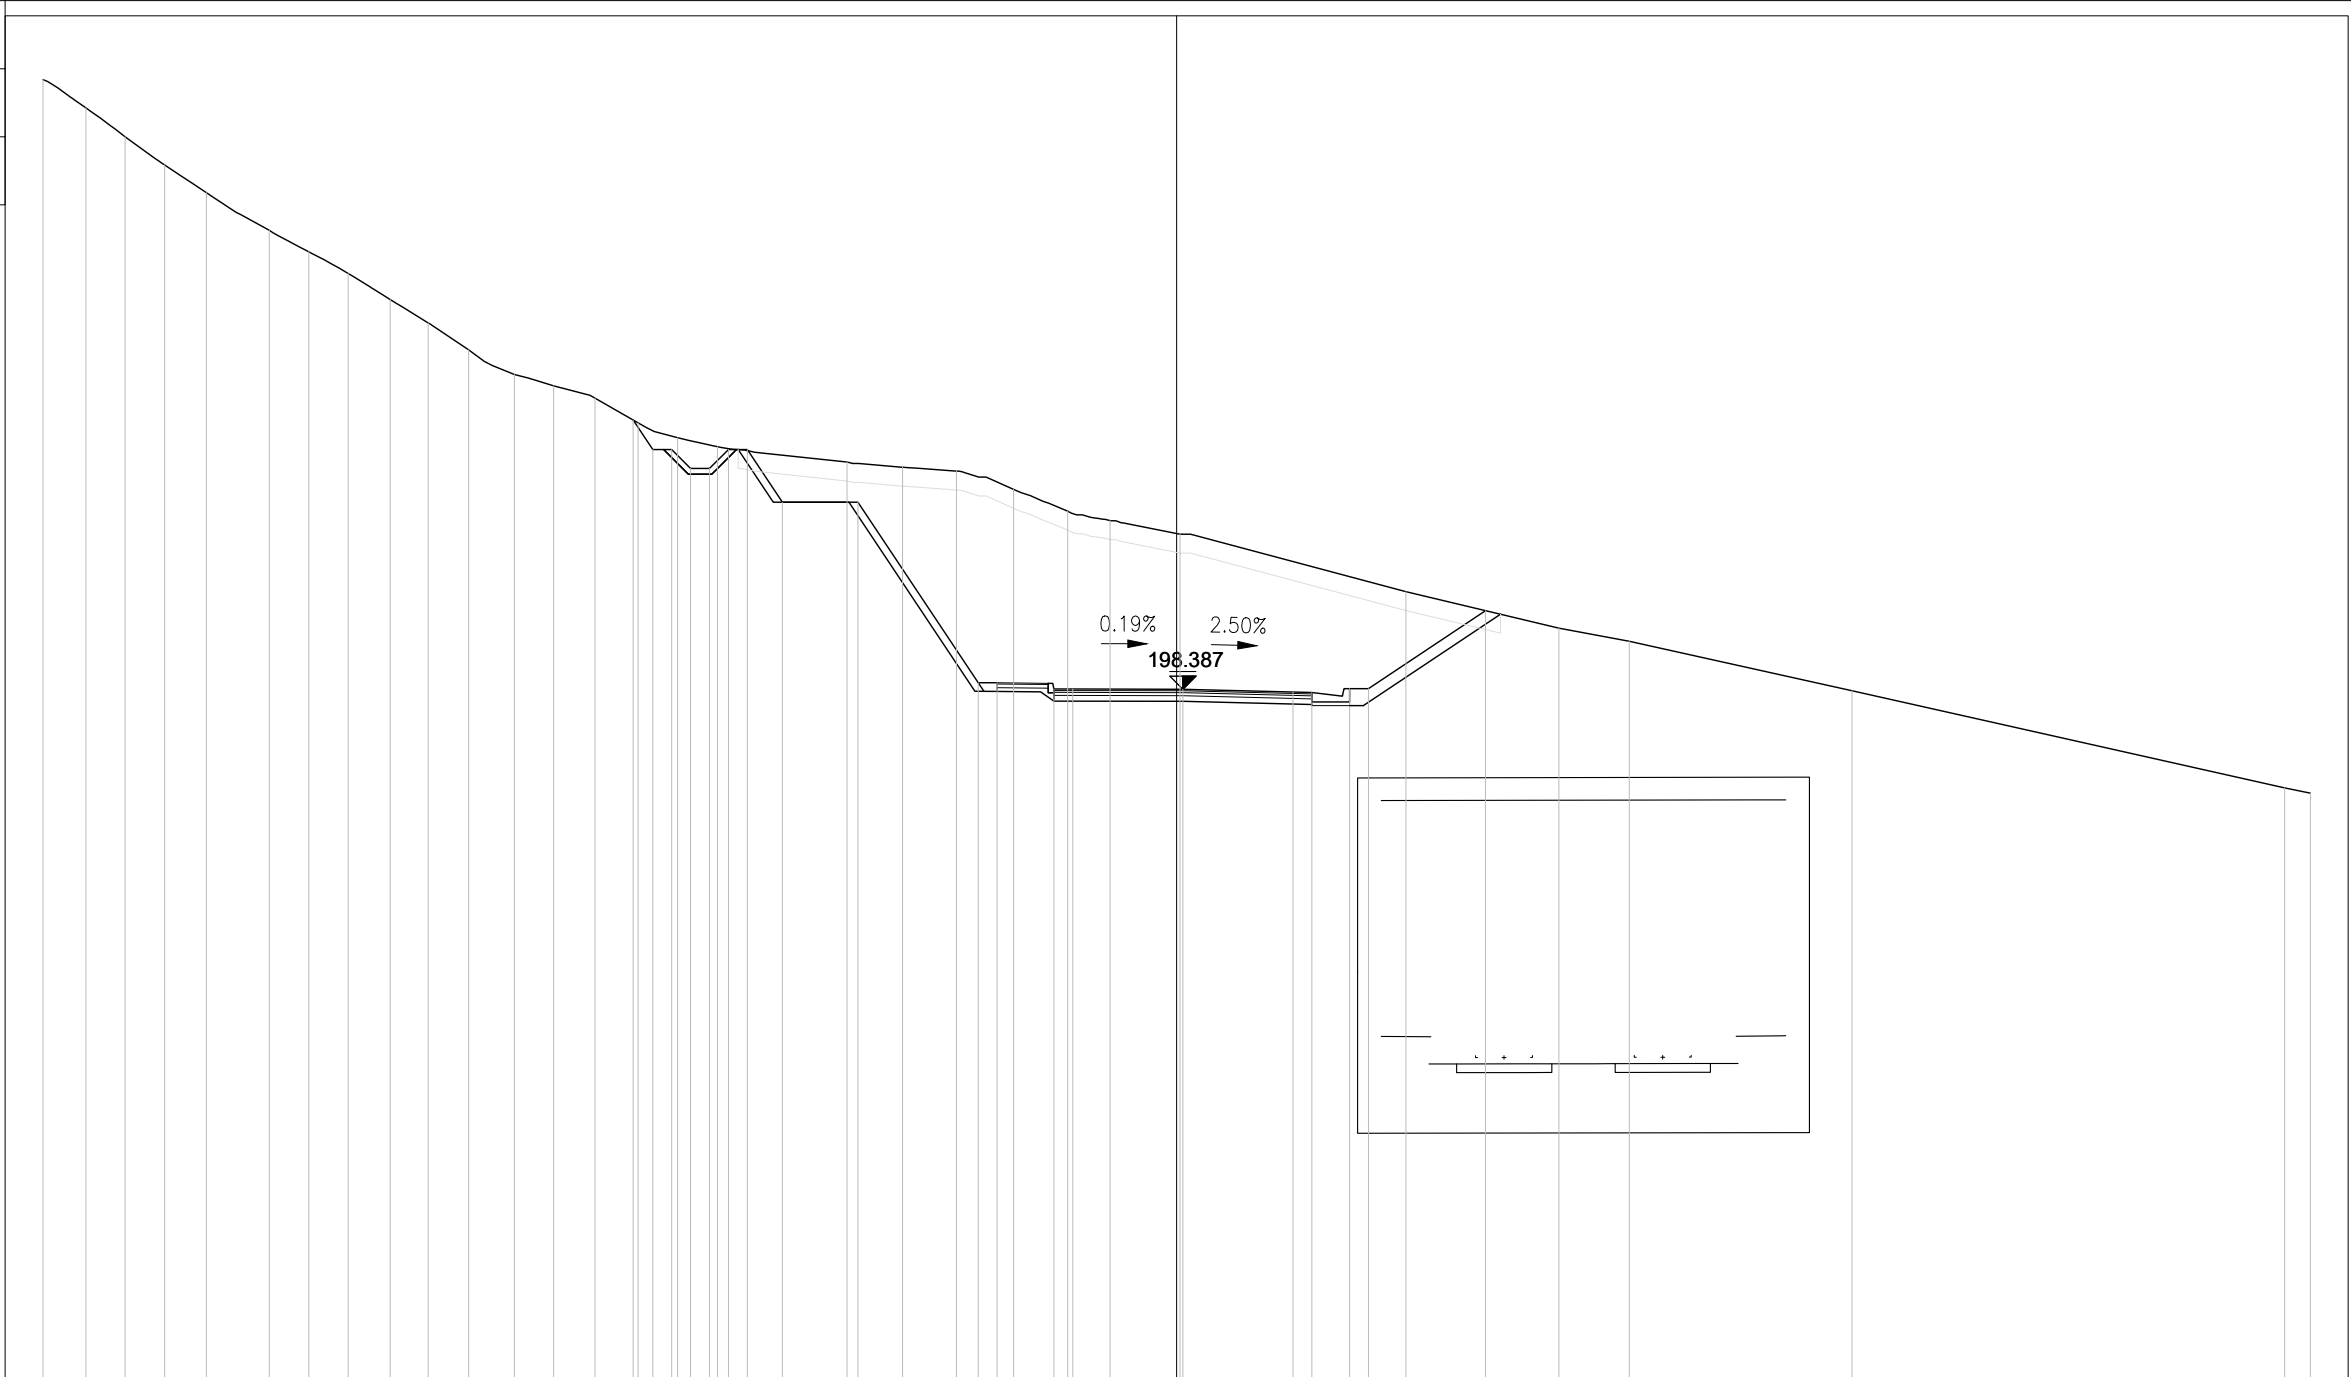

180

200
200


| | | | | | | | | | | | | | | | | | | | | | | | | | | | | | | | | | | | | |
|----------------------|--------|--------|--------|--------|--------|--------|--------|--------|--------|--------|--------|--------|--------|--------|--------|--------|--------|--------|--------|--------|--------|--------|--------|--------|--------|--------|--------|--------|--------|--------|--------|--------|--------|--------|--------|--|
| PROGRESSIVE TERRENO | -30.00 | -28.86 | -27.83 | -26.78 | -25.67 | -24.01 | -22.96 | -21.92 | -20.81 | -19.81 | -18.74 | -17.53 | -16.49 | -15.39 | -14.25 | -13.21 | -12.15 | | -8.72 | -7.25 | -5.83 | -4.32 | -2.89 | -1.76 | 0.09 | | 6.07 | 10.11 | 11.98 | | 17.87 | | 29.32 | 30.00 | | |
| PARZIALI TERRENO | 1.14 | 1.03 | 1.05 | 1.11 | 1.66 | 1.05 | 1.04 | 1.11 | 1.00 | 1.07 | 1.21 | 1.04 | 1.10 | 1.14 | 1.04 | 1.06 | 3.43 | 1.47 | 1.42 | 1.51 | 1.43 | 1.13 | 1.85 | 5.98 | | 4.04 | 1.87 | 5.89 | | 11.45 | | 0.68 | | | | |
| QUOTE TERRENO | 214.51 | 213.77 | 213.00 | 212.25 | 211.52 | 210.52 | 209.95 | 209.38 | 208.69 | 208.08 | 207.36 | 206.71 | 206.41 | 206.09 | 205.43 | 205.04 | 204.80 | | 204.39 | 204.26 | 204.16 | 203.67 | 203.10 | 202.85 | 202.49 | | 200.97 | | 200.00 | 199.65 | | 198.35 | | 195.78 | 195.64 | |
| PROGRESSIVE PROGETTO | | | | | | | | | | | | | | | -14.39 | -13.86 | -13.36 | -12.86 | -12.36 | -11.86 | -11.36 | -10.43 | | | | 0.16 | | 3.08 | 3.58 | 4.58 | 5.08 | | 8.17 | | | |
| PARZIALI PROGETTO | | | | | | | | | | | | | | 0.53 | 0.50 | 0.50 | 0.50 | 0.50 | 0.50 | 0.50 | 0.93 | 2.00 | 3.18 | 0.50 | 1.50 | 0.50 | 2.91 | 2.92 | 0.50 | 1.00 | 0.50 | 3.09 | | | | |
| QUOTE PROGETTO | | | | | | | | | | | | | | 205.51 | 204.73 | 204.73 | 204.23 | 204.23 | 204.73 | 204.73 | 203.33 | | | | 198.39 | 198.39 | | 198.31 | 198.30 | 198.40 | 198.40 | | 200.47 | | | |

PROFILO L2 NV03

SEZIONE 9

PROGRESSIVA 400.00

| | |
|---------------------|---------------------|
| Usura | |
| EA1 | 0.35 m ² |
| Binder | |
| EB1 | 0.44 m ² |
| Base | |
| EC1 | 1.20 m ² |
| Fondazione | |
| ED1 | 1.06 m ² |
| Usura marciap. | |
| GA1 | 0.04 m ² |
| GA2 | 0.05 m ² |
| Totale: | 0.09 m ² |
| Massetto marciap. | |
| GB1 | 0.16 m ² |
| GB2 | 0.15 m ² |
| Totale: | 0.31 m ² |
| Fondazione marciap. | |
| GC1 | 0.20 m ² |
| GC2 | 0.21 m ² |
| Totale: | 0.41 m ² |

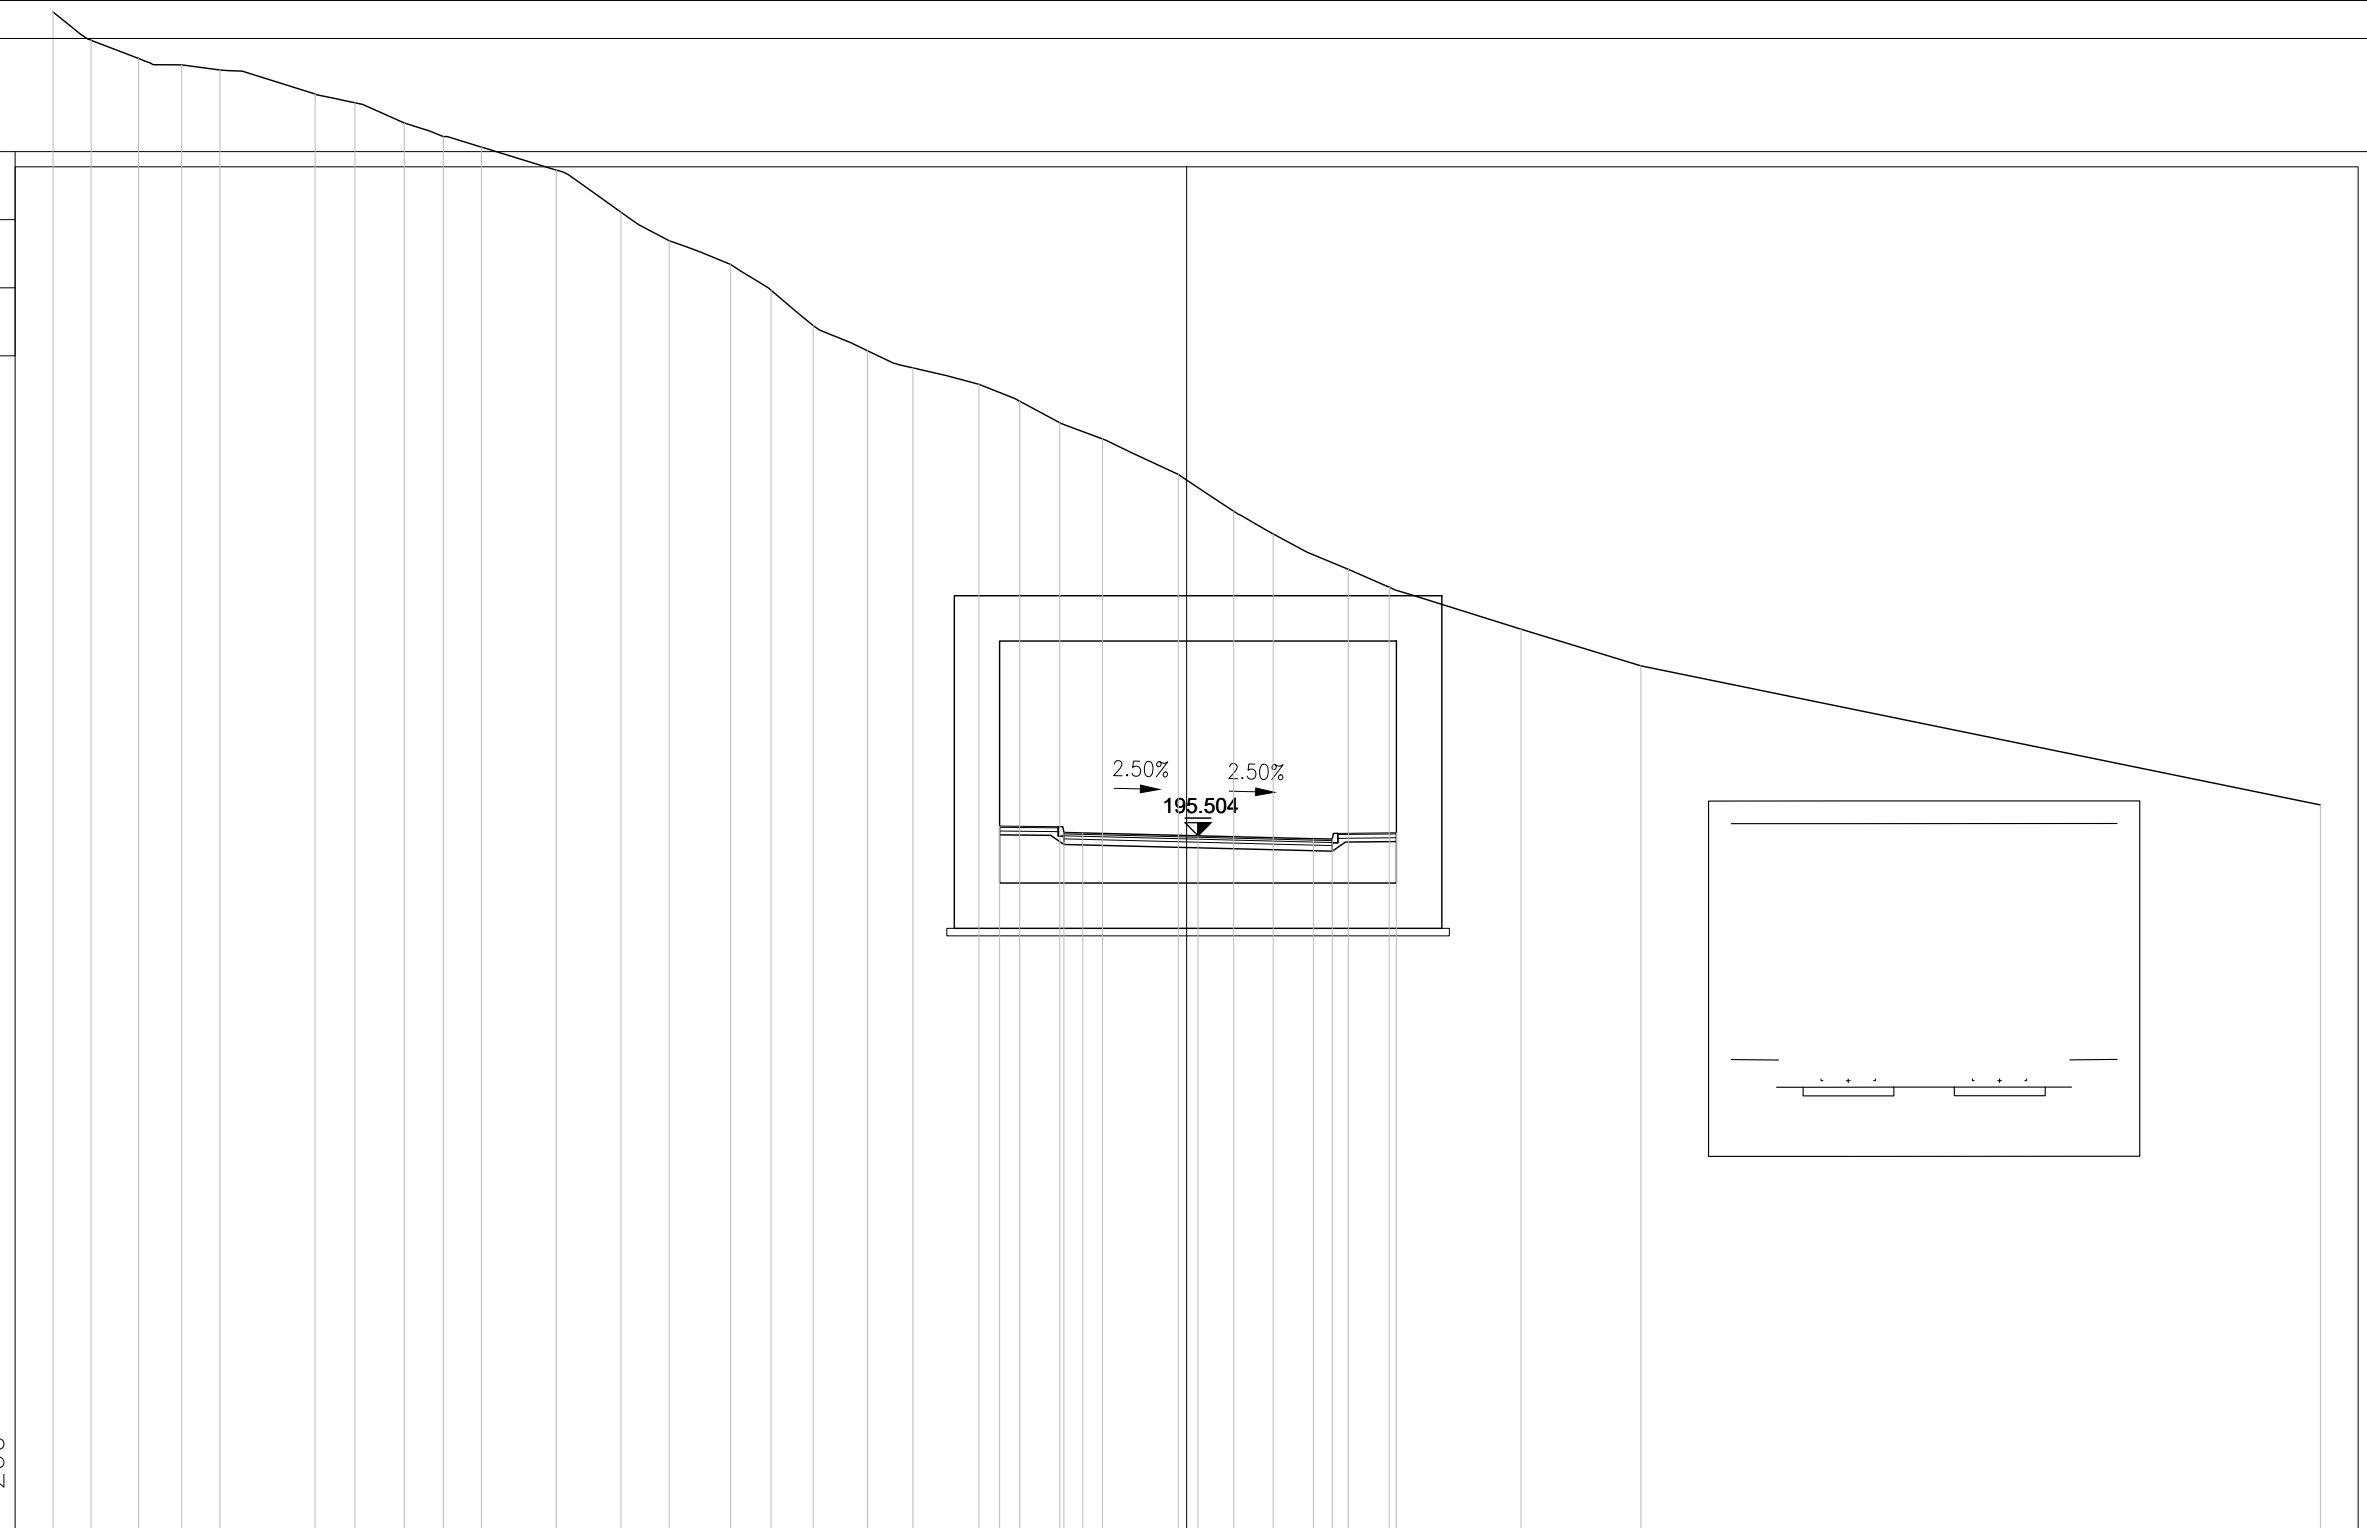

177
200 200


| | | | | | | | | | | | | | | | | | | | | | | | | | | | | | | |
|----------------------|--------|--------|--------|--------|--------|--------|--------|--------|--------|--------|--------|--------|--------|--------|--------|--------|--------|--------|--------|--------|--------|--------|--------|--------|--------|--------|--------|--------|--------|--------|
| PROGRESSIVE TERRENO | -30.00 | -28.99 | -27.73 | -26.59 | -25.58 | -23.06 | -22.01 | -20.71 | -19.67 | -18.67 | -16.68 | -14.97 | -13.69 | -12.07 | -11.00 | -9.88 | -8.45 | -7.25 | -5.50 | -4.42 | -3.36 | -2.23 | -0.22 | 1.24 | 2.29 | 4.28 | 5.36 | 8.85 | 12.02 | 30.00 |
| PARZIALI TERRENO | 1.01 | 1.26 | 1.14 | 1.01 | 2.52 | 1.05 | 1.30 | 1.04 | 1.00 | 1.99 | 1.71 | 1.28 | 1.62 | 1.07 | 1.12 | 1.43 | 1.20 | 1.75 | 1.08 | 1.06 | 1.13 | 2.01 | 1.46 | 1.05 | 1.99 | 1.08 | 3.49 | 3.17 | 17.98 | |
| QUOTE TERRENO | 217.29 | 216.55 | 216.07 | 215.90 | 215.76 | 215.13 | 214.89 | 214.36 | 214.00 | 213.72 | 213.11 | 212.00 | 211.24 | 210.62 | 209.94 | 209.00 | 208.34 | 207.88 | 207.45 | 207.00 | 206.43 | 206.00 | 205.06 | 204.09 | 203.49 | 202.55 | 202.08 | 200.97 | 200.00 | 196.32 |
| PROGRESSIVE PROGETTO | | | | | | | | | | | | | | | | | | | -4.95 | -3.25 | -2.75 | | 0.30 | | 3.35 | 3.85 | 5.55 | | | |
| PARZIALI PROGETTO | | | | | | | | | | | | | | | | | | | 1.70 | 0.50 | 3.05 | | 3.05 | | 0.50 | 1.70 | | | | |
| QUOTE PROGETTO | | | | | | | | | | | | | | | | | | | 195.76 | 195.59 | 195.58 | | 195.50 | | 195.43 | 195.42 | 195.58 | | | |

PROFILO L2 NV03

SEZIONE 9A

PROGRESSIVA 440.00

| | |
|---------------------|---------------------|
| Usura | |
| EA1 | 0.34 m ² |
| Binder | |
| EB1 | 0.38 m ² |
| Base | |
| EC1 | 1.13 m ² |
| Fondazione | |
| ED1 | 0.99 m ² |
| Usura marciap. | |
| GA1 | 0.05 m ² |
| GA2 | 0.05 m ² |
| Totale: | 0.10 m ² |
| Massetto marciap. | |
| GB1 | 0.18 m ² |
| GB2 | 0.18 m ² |
| Totale: | 0.36 m ² |
| Fondazione marciap. | |
| GC1 | 0.23 m ² |
| GC2 | 0.23 m ² |
| Totale: | 0.46 m ² |

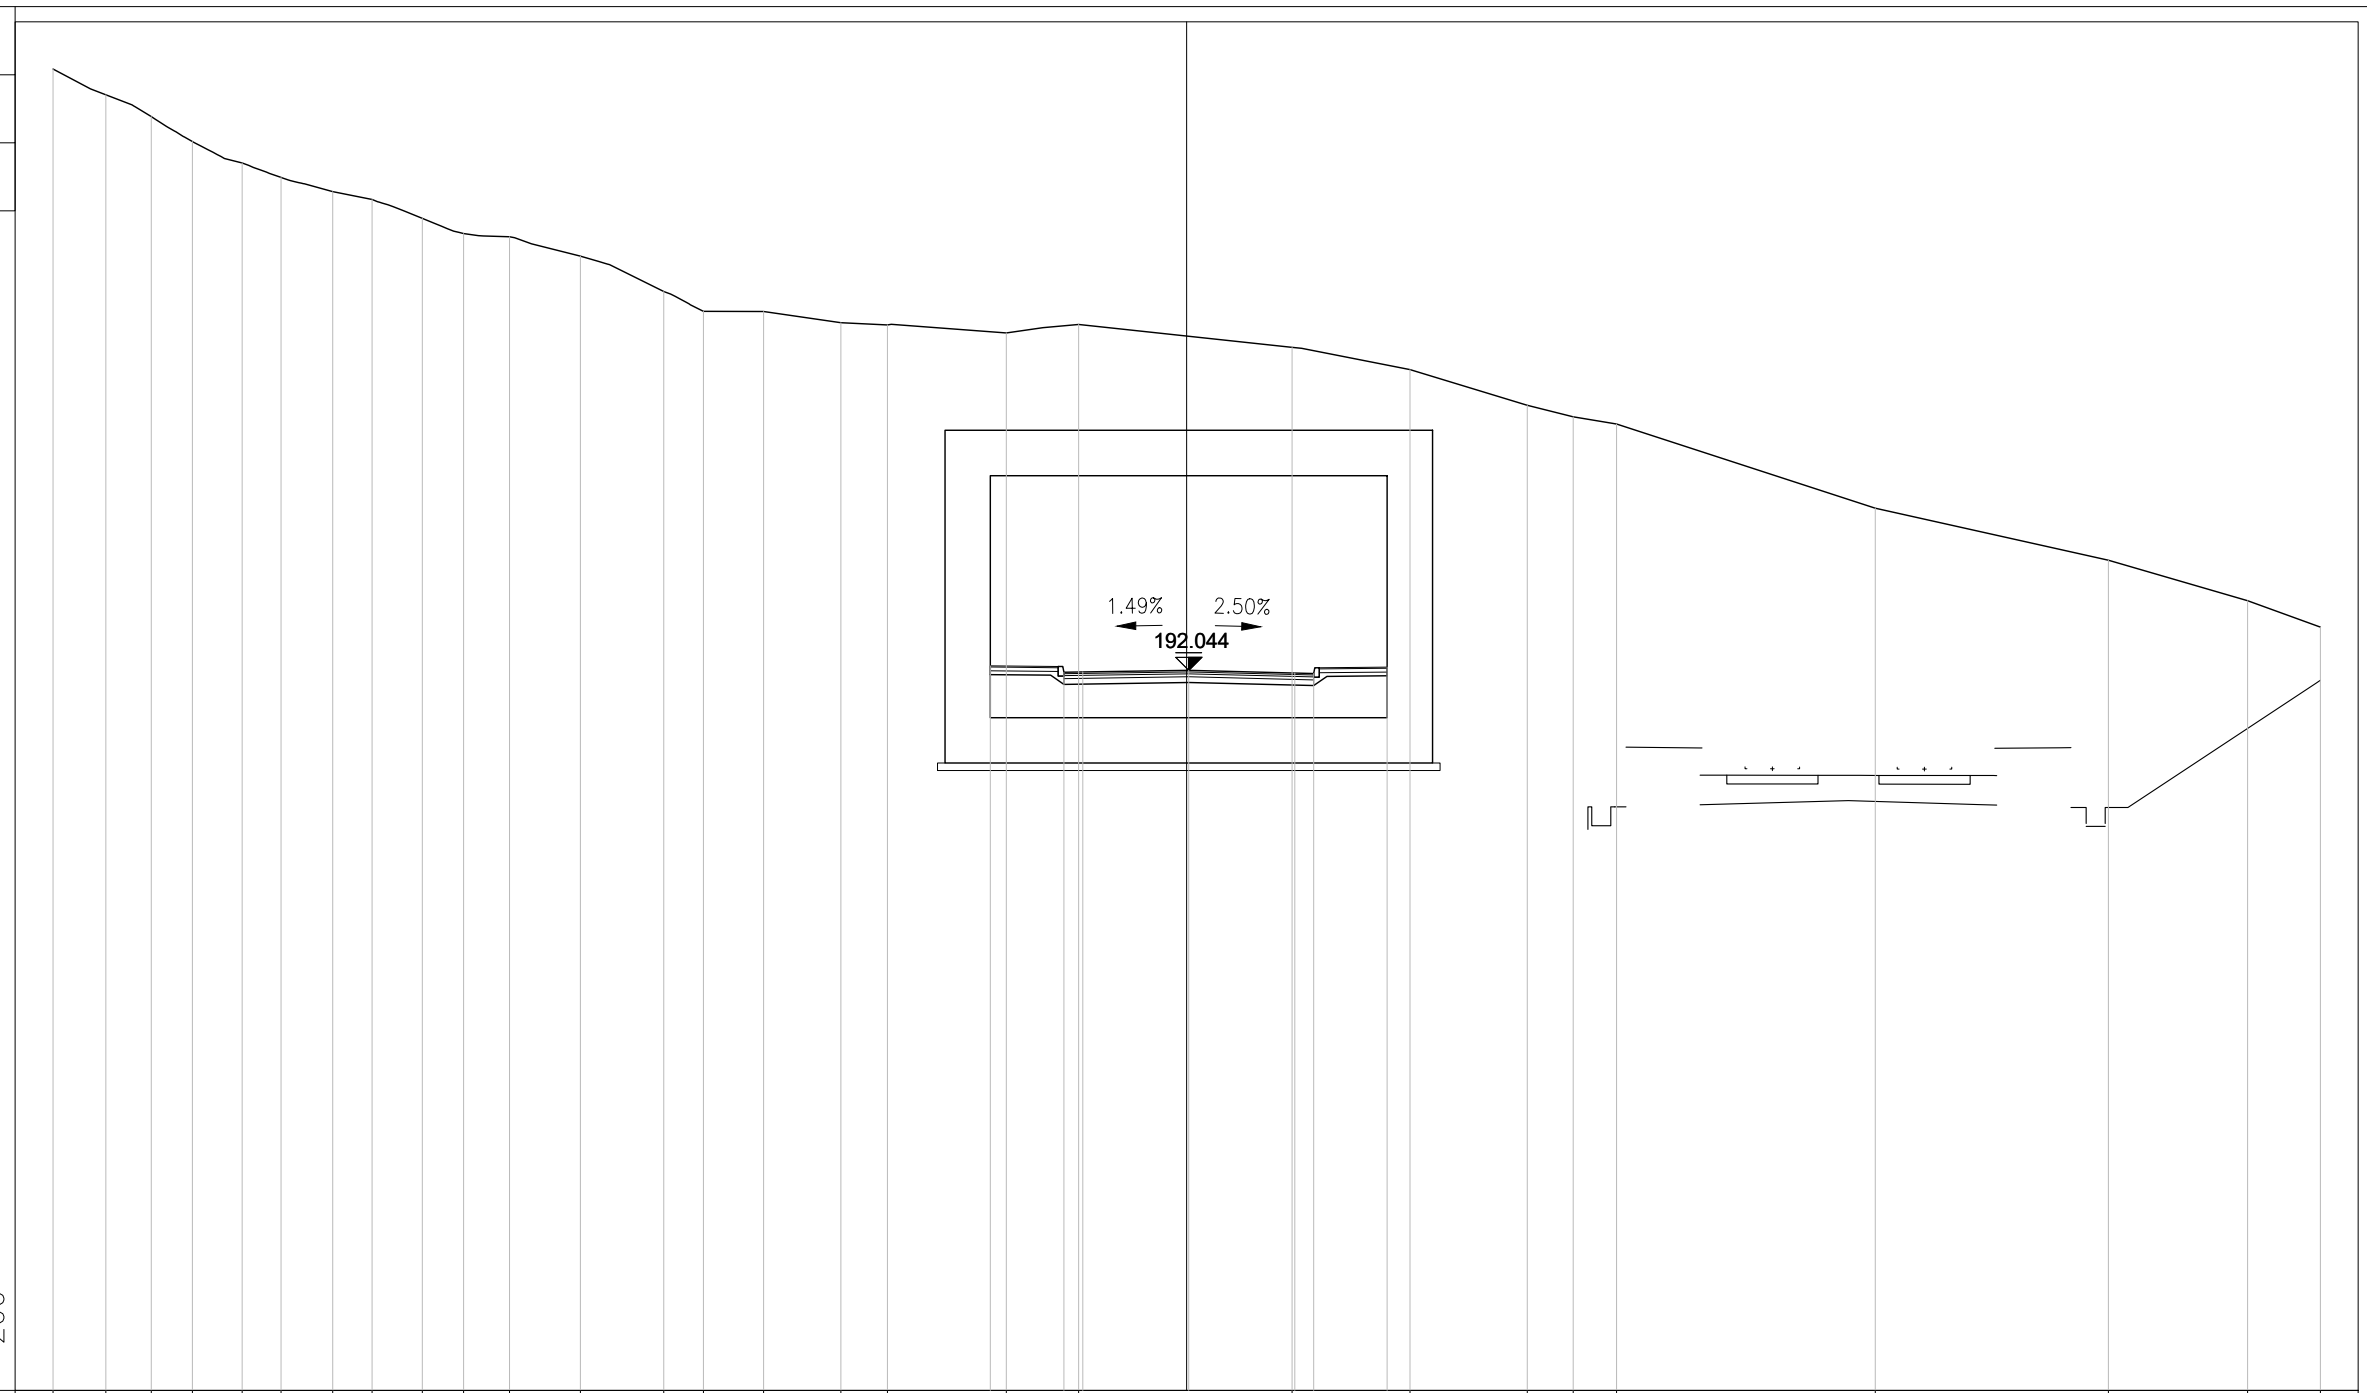


| | | | | | | | | | | | | | | | | | | | | | | | | | | | | |
|----------------------|--------|--------|--------|--------|--------|--------|--------|--------|--------|--------|--------|--------|--------|--------|--------|--------|--------|--------|--------|--------|--------|--------|--------|--------|--------|--------|--------|--------|
| PROGRESSIVE TERRENO | -30.00 | -28.60 | -27.40 | -26.31 | -24.99 | -23.96 | -22.60 | -21.56 | -20.23 | -19.13 | -17.92 | -16.04 | -13.84 | -12.79 | -11.20 | -9.15 | -7.92 | -4.77 | -2.86 | 2.79 | 5.91 | 9.01 | 10.23 | 11.37 | 18.22 | 24.39 | 28.07 | 30.00 |
| PARZIALI TERRENO | 1.40 | 1.20 | 1.09 | 1.32 | 1.03 | 1.36 | 1.04 | 1.33 | 1.10 | 1.21 | 1.88 | 2.20 | 1.05 | 1.59 | 2.05 | 1.23 | 3.15 | 1.91 | 5.65 | 3.12 | 3.10 | 1.22 | 1.14 | 6.85 | 6.17 | 3.68 | 1.93 | |
| QUOTE TERRENO | 207.95 | 207.27 | 206.69 | 206.03 | 205.47 | 205.08 | 204.71 | 204.50 | 204.00 | 203.60 | 203.51 | 203.00 | 202.07 | 201.54 | 201.54 | 201.24 | 201.18 | 200.97 | 201.20 | 200.59 | 200.00 | 199.05 | 198.75 | 198.56 | 196.33 | 194.96 | 193.89 | 193.19 |
| PROGRESSIVE PROGETTO | | | | | | | | | | | | | | | | | | -5.20 | -3.25 | -2.75 | 0.05 | 2.86 | 3.36 | 5.30 | | | | |
| PARZIALI PROGETTO | | | | | | | | | | | | | | | | | | 1.95 | 0.50 | 2.80 | 2.81 | 0.50 | 1.94 | | | | | |
| QUOTE PROGETTO | | | | | | | | | | | | | | | | | | 192.16 | 191.99 | 192.00 | 192.04 | 191.97 | 191.96 | 192.13 | | | | |

PROFILO L2 NV03

SEZIONE 10

PROGRESSIVA 450.00

| | |
|---------------------|-----------------------|
| Scavo | |
| B1 | 112.03 m ² |
| Scotico Scavo | |
| CB1 | 10.86 m ² |
| Vegetale | |
| D1 | 1.54 m ² |
| D2 | 0.10 m ² |
| Totale: | 1.64 m ² |
| Usura | |
| EA1 | 0.37 m ² |
| Binder | |
| EB1 | 0.38 m ² |
| Base | |
| EC1 | 1.15 m ² |
| Fondazione | |
| ED1 | 1.40 m ² |
| Fosso Scavo | |
| FB1 | 1.34 m ² |
| Usura marciap. | |
| GA1 | 0.04 m ² |
| Massetto marciap. | |
| GB1 | 0.13 m ² |
| Fondazione marciap. | |
| GC1 | 0.19 m ² |

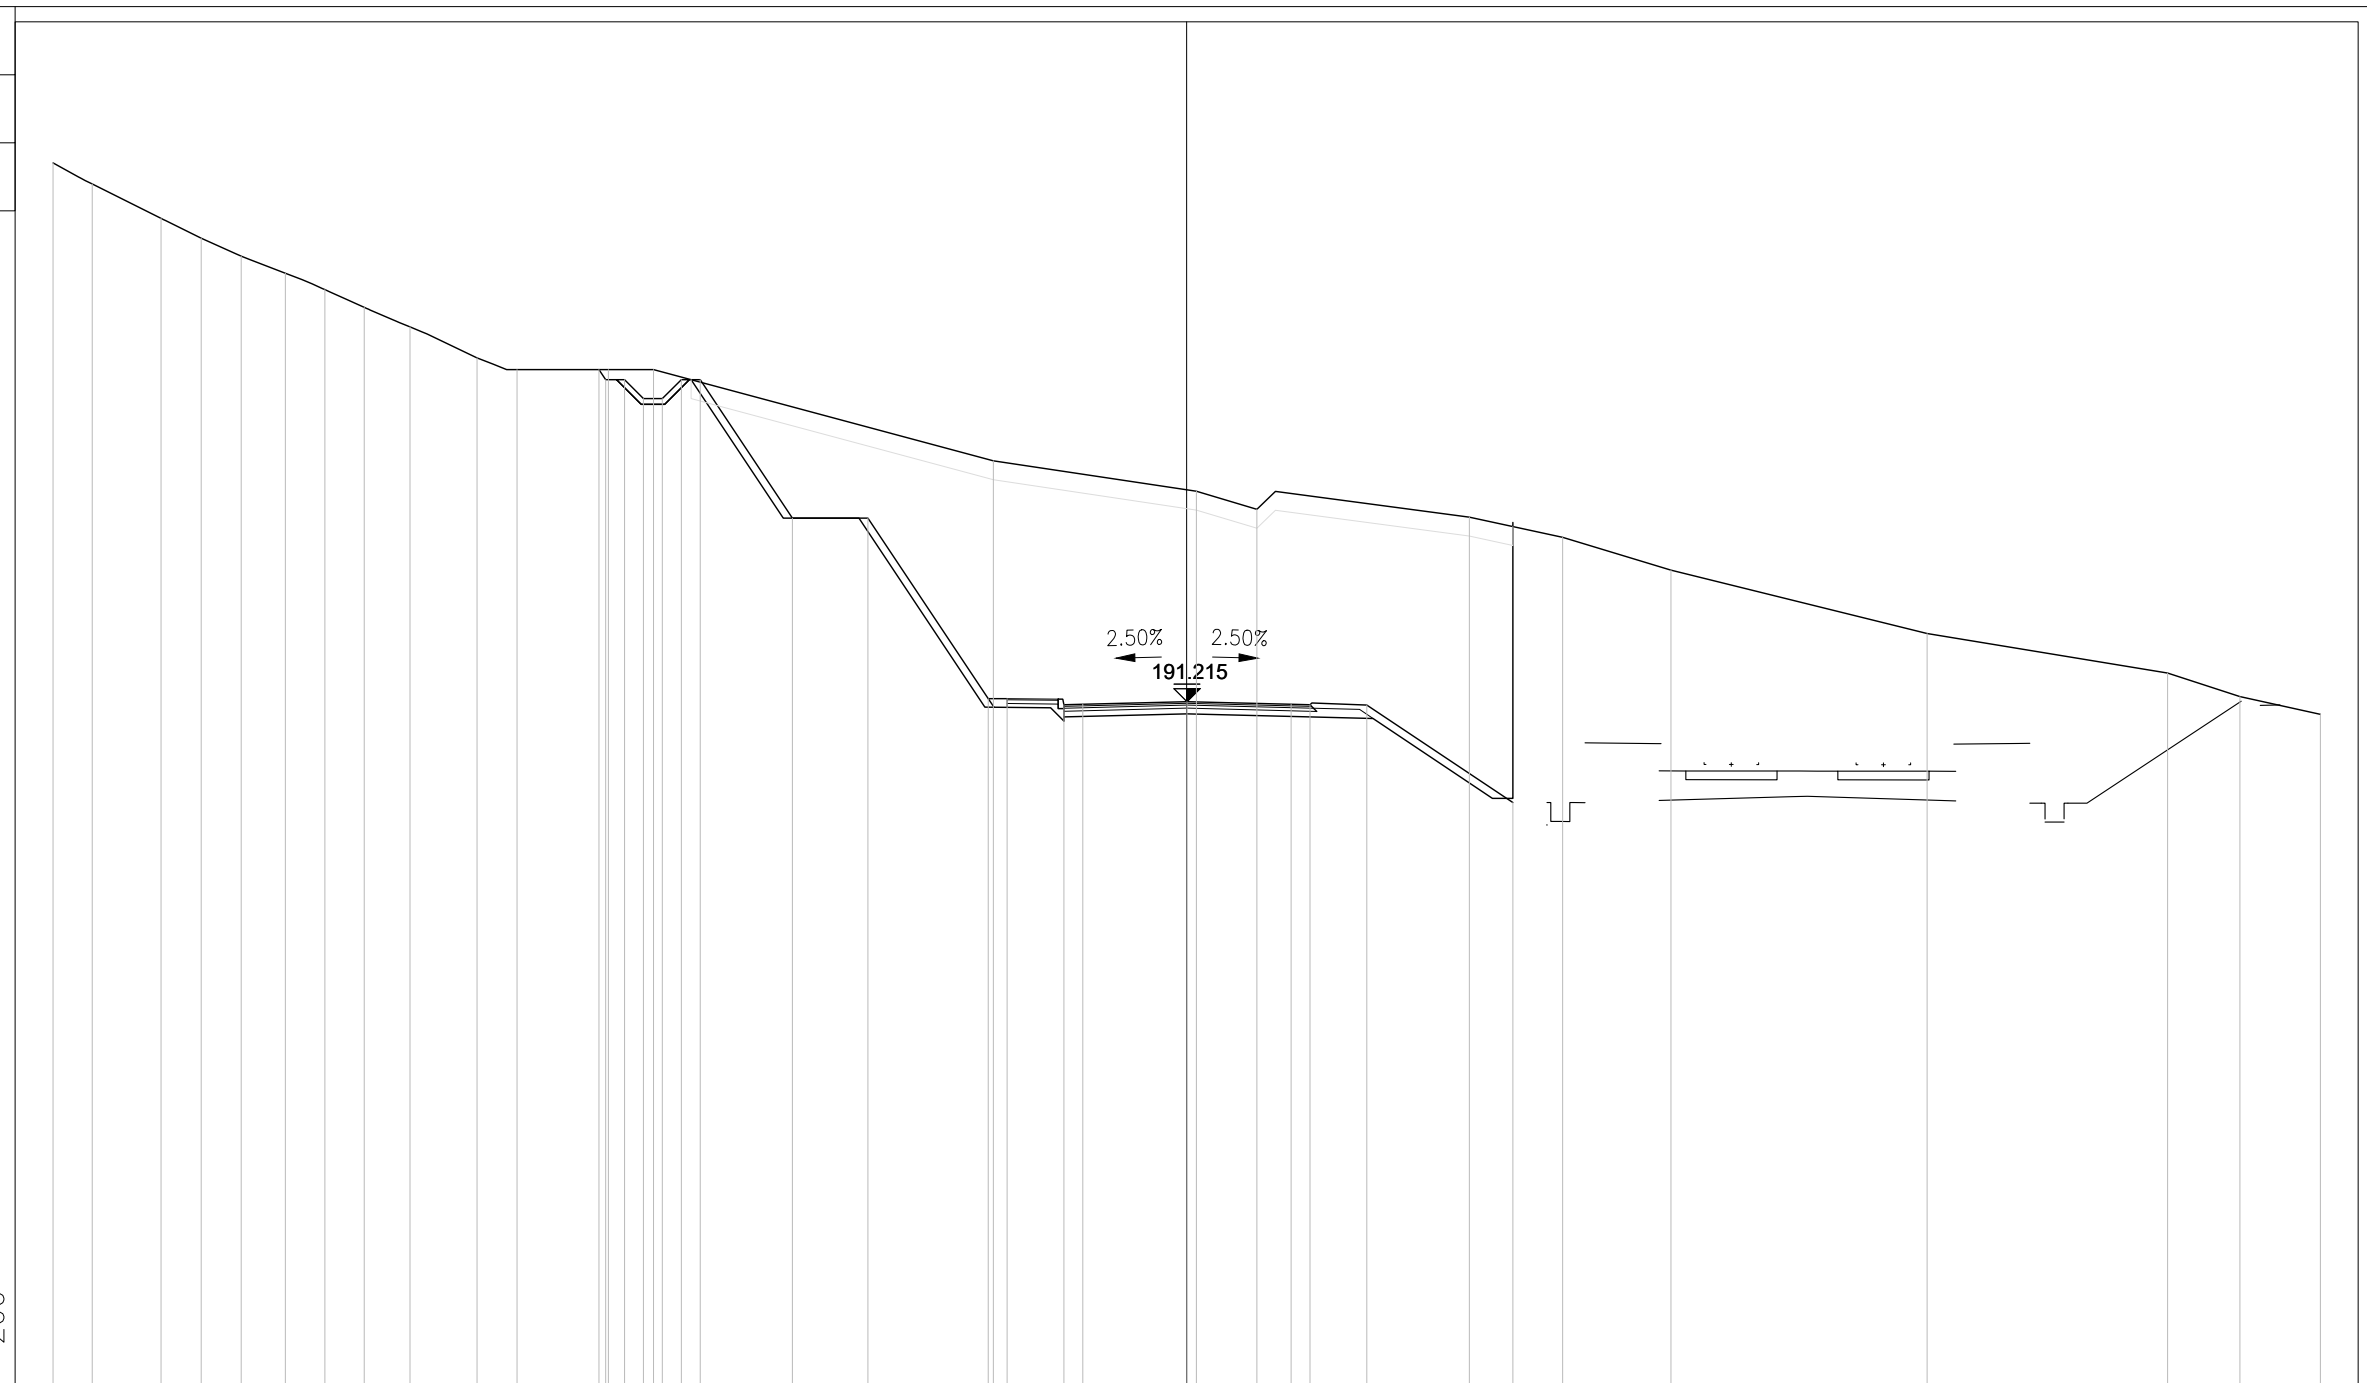


| | | | | | | | | | | | | | | | | | | | | | | | | | | | | | | | |
|----------------------|--------|--------|--------|--------|--------|--------|--------|--------|--------|--------|--------|--------|--------|--------|--------|--------|--------|--------|--------|--------|--------|--------|--------|--------|--------|--------|--------|--------|--------|--------|--|
| PROGRESSIVE TERRENO | -30.00 | -28.96 | -27.14 | -26.08 | -25.02 | -23.85 | -22.80 | -21.76 | -20.55 | -18.78 | -17.72 | -15.30 | -14.11 | -5.12 | 0.26 | 1.86 | 7.48 | 9.95 | 12.81 | 19.59 | 25.96 | 27.87 | 30.00 | | | | | | | | |
| PARZIALI TERRENO | 1.04 | 1.82 | 1.06 | 1.06 | 1.17 | 1.05 | 1.04 | 1.21 | 1.77 | 1.06 | 2.42 | 1.19 | 8.99 | 5.38 | 1.60 | 5.62 | 2.47 | 2.86 | 6.78 | 6.37 | 1.91 | 2.13 | | | | | | | | | |
| QUOTE TERRENO | 205.47 | 204.91 | 204.00 | 203.48 | 203.00 | 202.55 | 202.12 | 201.65 | 201.13 | 200.31 | 200.00 | 200.00 | 200.00 | 197.59 | 196.78 | 196.30 | 196.10 | 195.56 | 194.70 | 193.02 | 191.97 | 191.35 | 190.88 | | | | | | | | |
| PROGRESSIVE PROGETTO | | | | | | | | | | | | | | | | | | | | | | | | | | | | | | | |
| PARZIALI PROGETTO | | | | | | | | | | | 0.18 | 0.50 | 0.50 | 0.50 | 0.50 | 0.50 | 0.50 | 0.50 | 0.50 | 2.44 | 2.00 | 3.18 | 0.50 | 1.50 | 0.50 | 2.76 | 2.75 | 0.50 | 1.50 | 3.87 | |
| QUOTE PROGETTO | | | | | | | | | | | 200.00 | 199.73 | 199.73 | 199.23 | 199.23 | 199.73 | 199.73 | 199.73 | 199.73 | 196.07 | 196.07 | 191.30 | 191.30 | 191.13 | 191.15 | 191.21 | 191.15 | 191.13 | 191.13 | 188.55 | |

PROFILO L2 NV03

SEZIONE 11

PROGRESSIVA 500.00

| | |
|---------------------|---------------------|
| Rilevato | |
| A1 | 9.39 m ² |
| Scavo | |
| B1 | 7.44 m ² |
| Scotico Rilevato | |
| CA1 | 4.40 m ² |
| Scotico Scavo | |
| CB1 | 2.72 m ² |
| Vegetale | |
| D1 | 1.06 m ² |
| D2 | 0.10 m ² |
| Totale: | 1.16 m ² |
| Usura | |
| EA1 | 0.34 m ² |
| Binder | |
| EB1 | 0.41 m ² |
| Base | |
| EC1 | 1.21 m ² |
| Fondazione | |
| ED1 | 1.41 m ² |
| Fosso Scavo | |
| FB1 | 1.99 m ² |
| Usura marciap. | |
| GA1 | 0.04 m ² |
| Massetto marciap. | |
| GB1 | 0.14 m ² |
| Fondazione marciap. | |
| GC1 | 0.19 m ² |

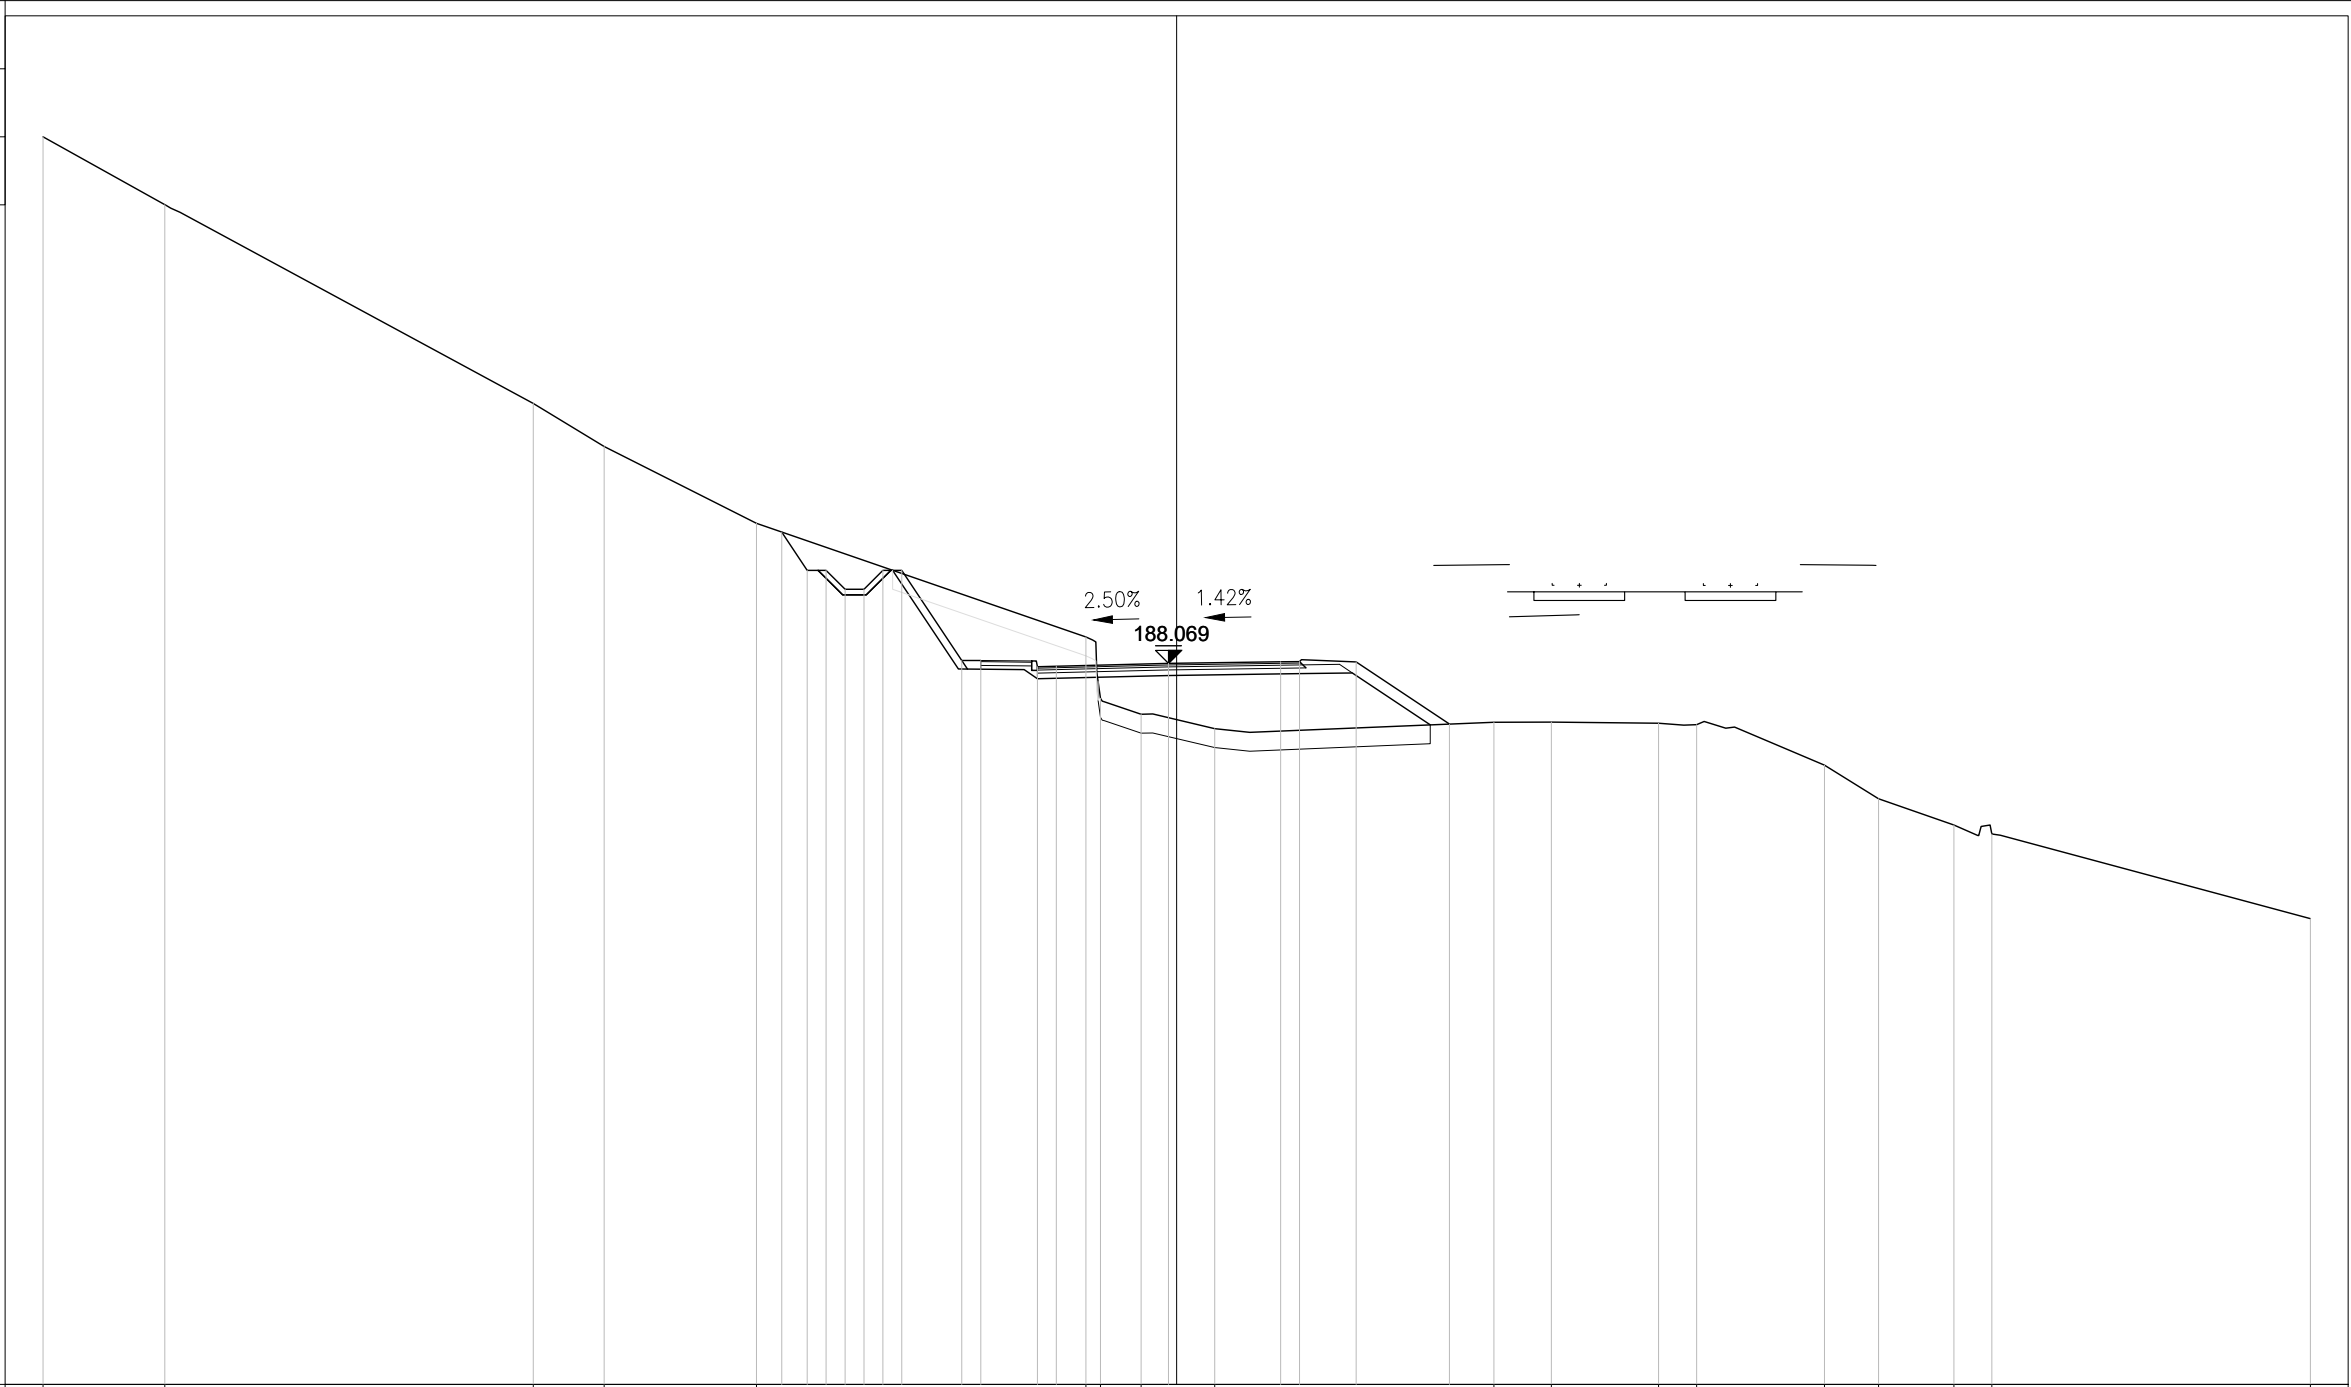

169

200
200

| | | | | | | | | | | | | | | | | | | | | | | | |
|----------------------|--------|--------|------|--------|--------|--------|--------|--------|--------|--------|--------|--------|--------|--------|--------|--------|--------|--------|--------|--------|--------|------|--------|
| PROGRESSIVE TERRENO | -30.00 | -26.78 | | -17.03 | -15.15 | -11.12 | | -2.40 | -2.02 | -0.94 | 1.01 | | 8.40 | 9.91 | 12.75 | 13.76 | | 17.14 | 18.57 | 20.56 | 21.57 | | 30.00 |
| PARZIALI TERRENO | | 3.22 | 9.75 | 1.88 | 4.03 | | 8.72 | 0.38 | 1.08 | 1.95 | | 7.39 | 1.51 | 2.84 | 1.01 | 3.38 | 1.43 | 1.99 | 1.01 | | 8.43 | | |
| QUOTE TERRENO | 202.00 | 200.21 | | 194.94 | 193.81 | 191.77 | | 188.77 | 187.15 | 186.72 | 186.34 | | 186.51 | 186.52 | 186.49 | 186.45 | | 185.38 | 184.49 | 183.79 | 183.56 | | 181.32 |
| PROGRESSIVE PROGETTO | | | | | | | | | | | | | | | | | | | | | | | |
| PARZIALI PROGETTO | | | | | | 0.67 | 0.50 | 10.45 | -9.78 | -9.28 | -8.78 | -8.28 | -7.78 | -7.28 | 1.59 | 0.50 | 1.50 | 3.69 | -3.19 | 2.97 | | 2.97 | |
| QUOTE PROGETTO | | | | | | 191.54 | 190.53 | 190.53 | 190.03 | 190.03 | 190.53 | 190.53 | 188.15 | 188.15 | 187.98 | 187.99 | 188.07 | 188.11 | 188.12 | 188.11 | 186.46 | | |

