

COMMITTENTE:



PROGETTAZIONE:



DIREZIONE TECNICA

U.O. LINEE NODI ED ARMAMENTO

PROGETTO FATTIBILITA' TECNICO ECONOMICA

**POTENZIAMENTO INFRASTRUTTURALE ORTE-FALCONARA
RADDOPPIO DELLA TRATTA PM228-CASTELPLANIO
LOTTO 02**

VIABILITA'

NV06 - SEZIONI TRASVERSALI - PASSO 50M

SCALA :

1 : 200

COMMESSA LOTTO FASE ENTE TIPO DOC. OPERA/DISCIPLINA PROGR. REV.

IR0F 02 R 13 W9 IF0005 006 A

Revis.	Descrizione	Redatto	Data	Verificato	Data	Approvato	Data	Autorizzato	Data
A	EMISSIONE DEFINITIVA	P. Cucino	Sett. 2021	F. Gaeta	Sett. 2021	C. Urciuoli	Sett. 2021	V. Conforti	Settembre 2021

ITALFERR S.p.A.
U.O. PROGETTAZIONE LINEE E NODI
Dot. Ing. VINCENZO CONFORTI
Ordine degli Ingegneri di VITERBO N. 499

File:IR0F02R13W9IF0005006A.dwg

n. Elab.:

PROFILO L2 NV06


SEZIONE 1

PROGRESSIVA 0.00

Scavo B1	42.28 m ²
Scotico Scavo CB1 Vegetale	12.12 m ²
D1	5.42 m ²
Usura EA1	0.44 m ²
Binder EB1	0.48 m ²
Base EC1	1.36 m ²
Fondazione ED1	1.32 m ²
Fosso Scavo FB1	1.03 m ²

152

200
200

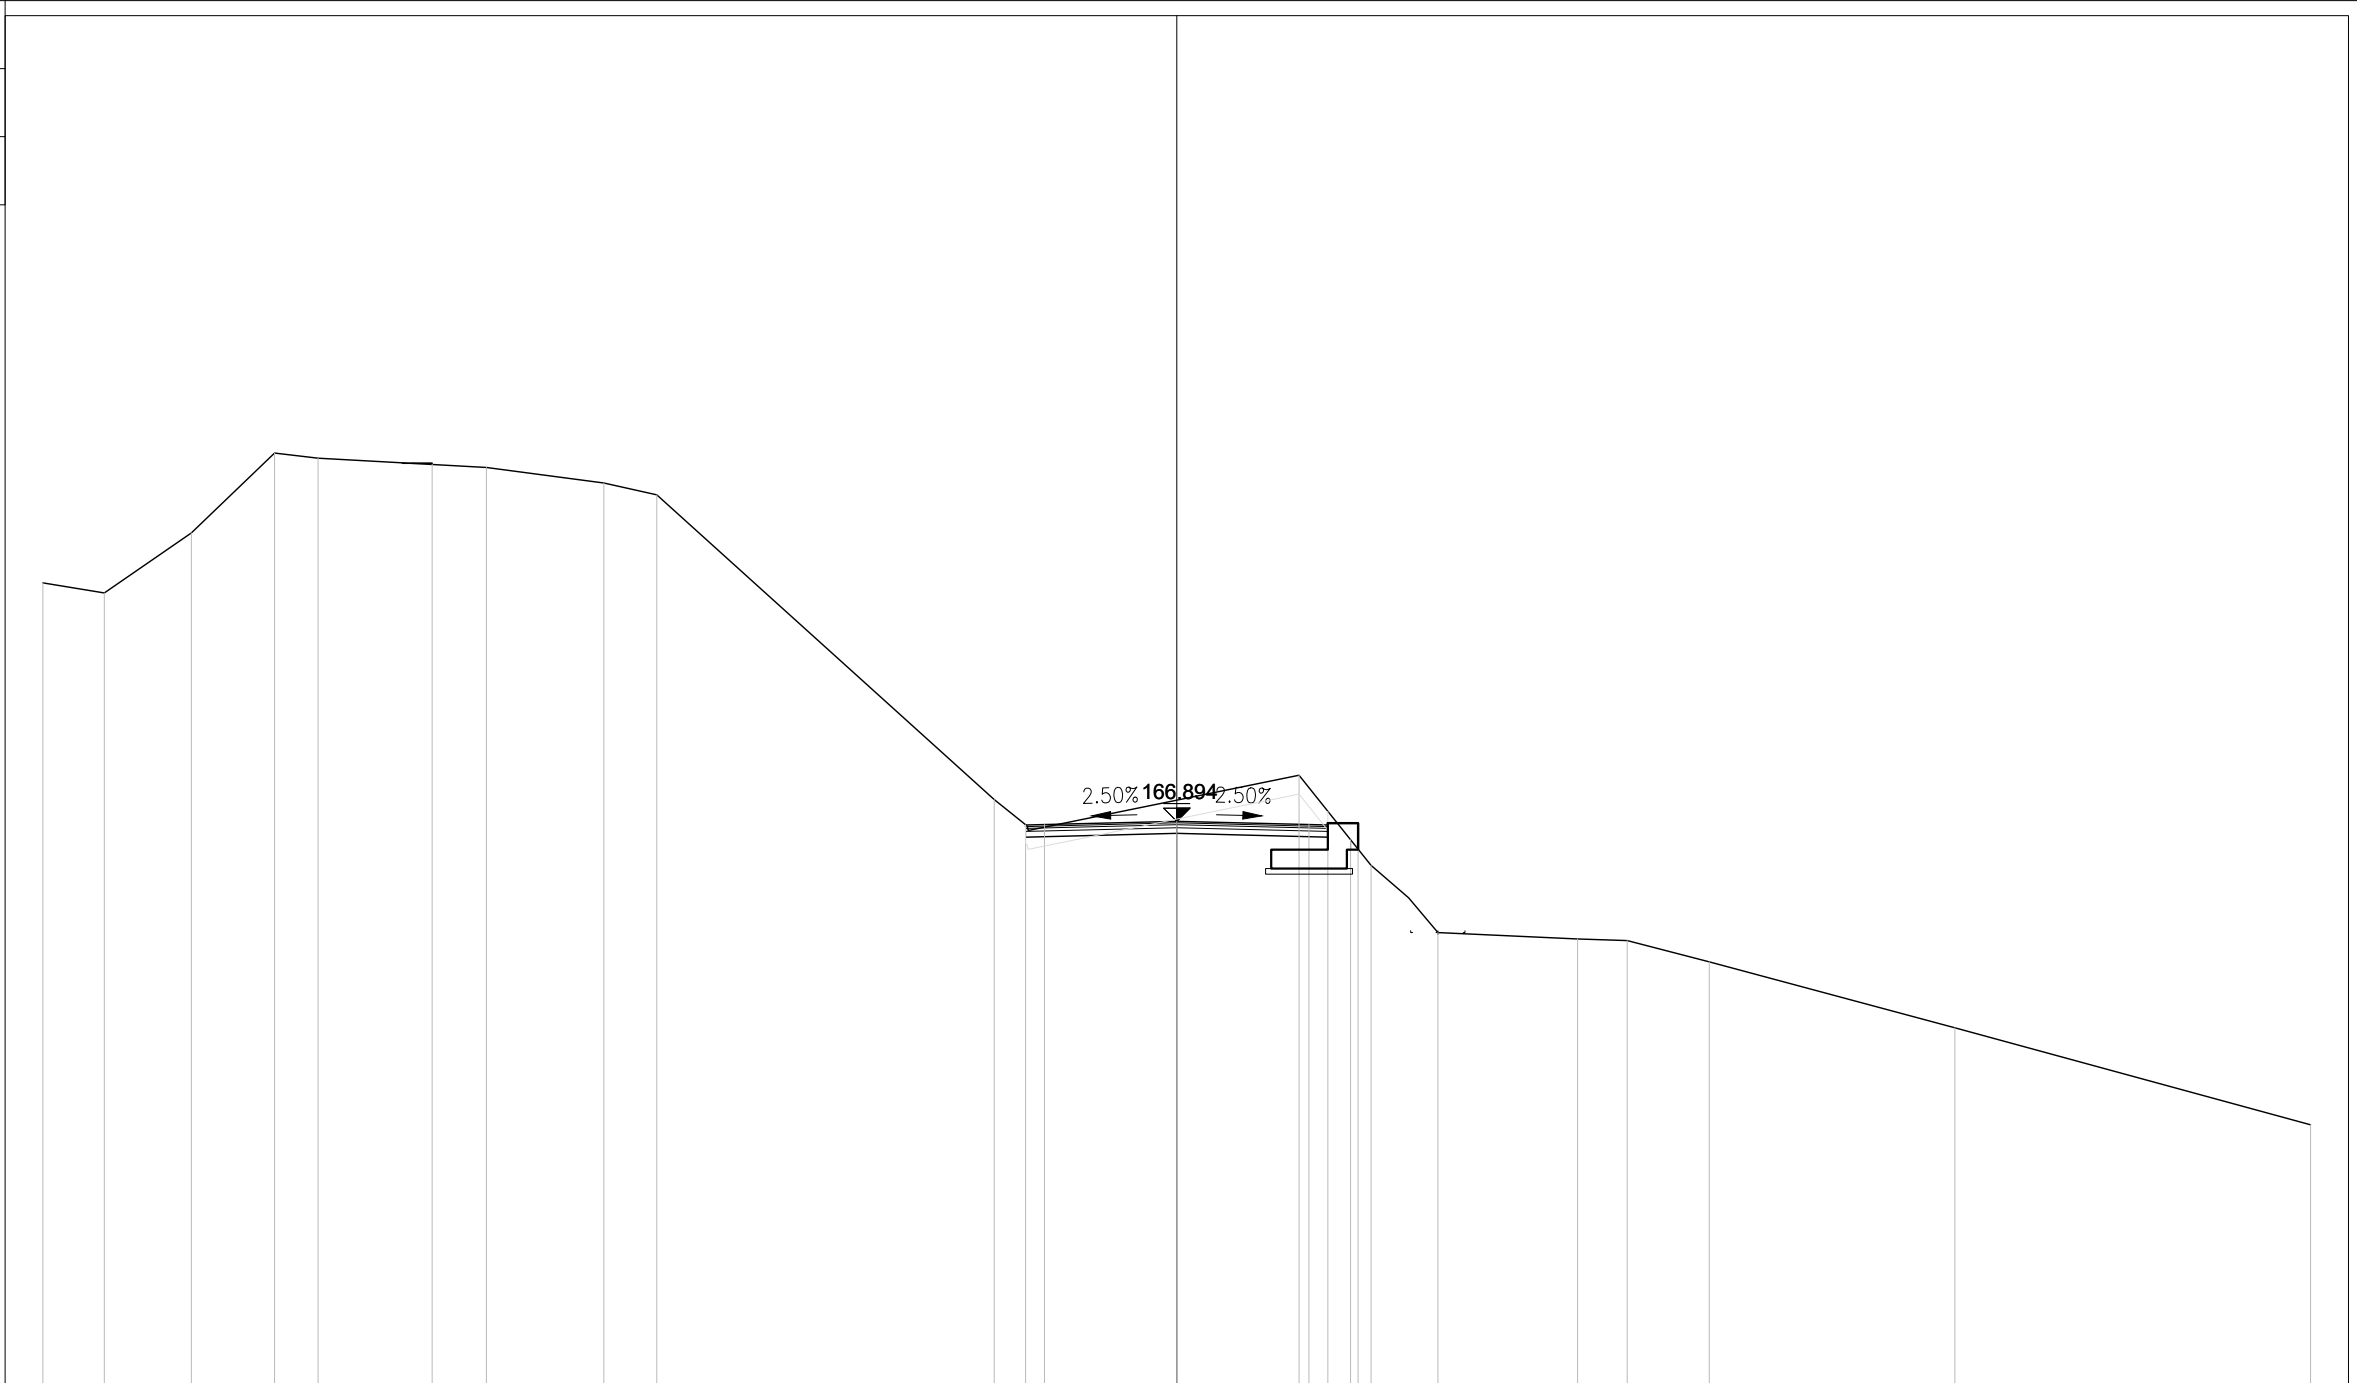

PROGRESSIVE TERRENO	-30.00	-28.37	-26.07	-23.87	-22.72		-18.26	-15.16	-13.76		-4.83		3.23	5.14	6.91	10.61	11.92	14.09	20.59	30.00
PARZIALI TERRENO	1.63	2.30	2.20	1.15	4.46	3.10	1.40	8.93	8.06	1.91	1.77	3.70	1.31	2.17	6.50	9.41				
QUOTE TERRENO	173.20	172.93	174.52	176.63	176.50	176.25	175.84	175.53	167.47	168.11	165.73	163.95	163.78	163.74	163.17	161.43	158.86			
PROGRESSIVE PROGETTO									-4.00	-3.50	0.00	3.50	4.00	4.60	4.80					
PARZIALI PROGETTO									0.50	3.50	3.50	0.50	0.60	0.20						
QUOTE PROGETTO									166.79	166.81	166.89	166.81	166.79	166.40	166.84					

PROFILO L2 NV06

SEZIONE 6

PROGRESSIVA 250.00

Rilevato	
A1	0.33 m ²
Scavo	
B1	23.31 m ²
Scotico Rilevato	
CA1	1.03 m ²
Scotico Scavo	
CB1	6.26 m ²
Vegetale	
D1	0.45 m ²
D2	0.20 m ²
Totale:	0.65 m ²
Usura	
EA1	0.50 m ²
Binder	
EB1	0.58 m ²
Base	
EC1	1.66 m ²
Fondazione	
ED1	1.54 m ²
Fosso Scavo	
FB1	1.84 m ²
Usura marciap.	
GA1	0.04 m ²
Massetto marciap.	
GB1	0.14 m ²
Fondazione marciap.	
GC1	0.19 m ²

162

200
200

3.50% 176.213 3.50%


PROGRESSIVE TERRENO	-30.00	-28.34	-27.29	-26.14	-25.12	-23.69	-22.56	-20.99	-19.68	-18.21	-17.16	-16.14	-14.98	-13.97	-12.68	-11.60	-10.40	-9.30	-8.30	-6.89	-4.79	0.25	2.01	4.62	8.62	9.78	10.97	12.04	13.81	15.40	16.69	20.34	22.71	24.26	26.69	30.00
PARZIALI TERRENO	1.66	1.05	1.15	1.02	1.43	1.13	1.57	1.31	1.47	1.05	1.02	1.16	1.01	1.29	1.08	1.20	1.10	1.00	1.41	2.10	5.04	1.76	2.61	4.00	1.16	1.19	1.07	1.77	1.59	1.29	3.65	2.37	1.55	2.43	3.31	
QUOTE TERRENO	189.72	189.16	188.60	188.11	187.87	187.15	187.00	186.73	186.64	186.00	185.41	184.77	184.00	183.25	182.64	182.07	181.63	181.21	180.85	180.51	179.78	177.34	176.92	176.32	175.40	175.18	174.91	174.60	174.08	173.60	173.19	172.06	171.24	170.68	169.83	168.55
PROGRESSIVE PROGETTO																						0.43	4.36	5.76	7.26	7.76	9.07									
PARZIALI PROGETTO																						0.09	0.50	1.00	0.50	0.79	0.50	1.00	0.50	3.93	3.93	1.40	1.50	0.50	1.31	
QUOTE PROGETTO																						180.88	180.43	180.43	180.43	176.47	176.47	176.37	176.35	176.21	176.08	176.03	176.19	176.19	175.32	

PROFILO L2 NV06

SEZIONE 7

PROGRESSIVA 300.00

Scavo B1	95.35 m ²
Scotico Scavo CB1	9.77 m ²
Vegetale D1	1.00 m ²
D2	0.20 m ²
Totale:	1.20 m ²
Usura EA1	0.49 m ²
Binder EB1	0.56 m ²
Base EC1	1.57 m ²
Fondazione ED1	1.47 m ²
Fosso Scavo FB1	2.65 m ²
Usura marciap. GA1	0.04 m ²
Massetto marciap. GB1	0.14 m ²
Fondazione marciap. GC1	0.20 m ²

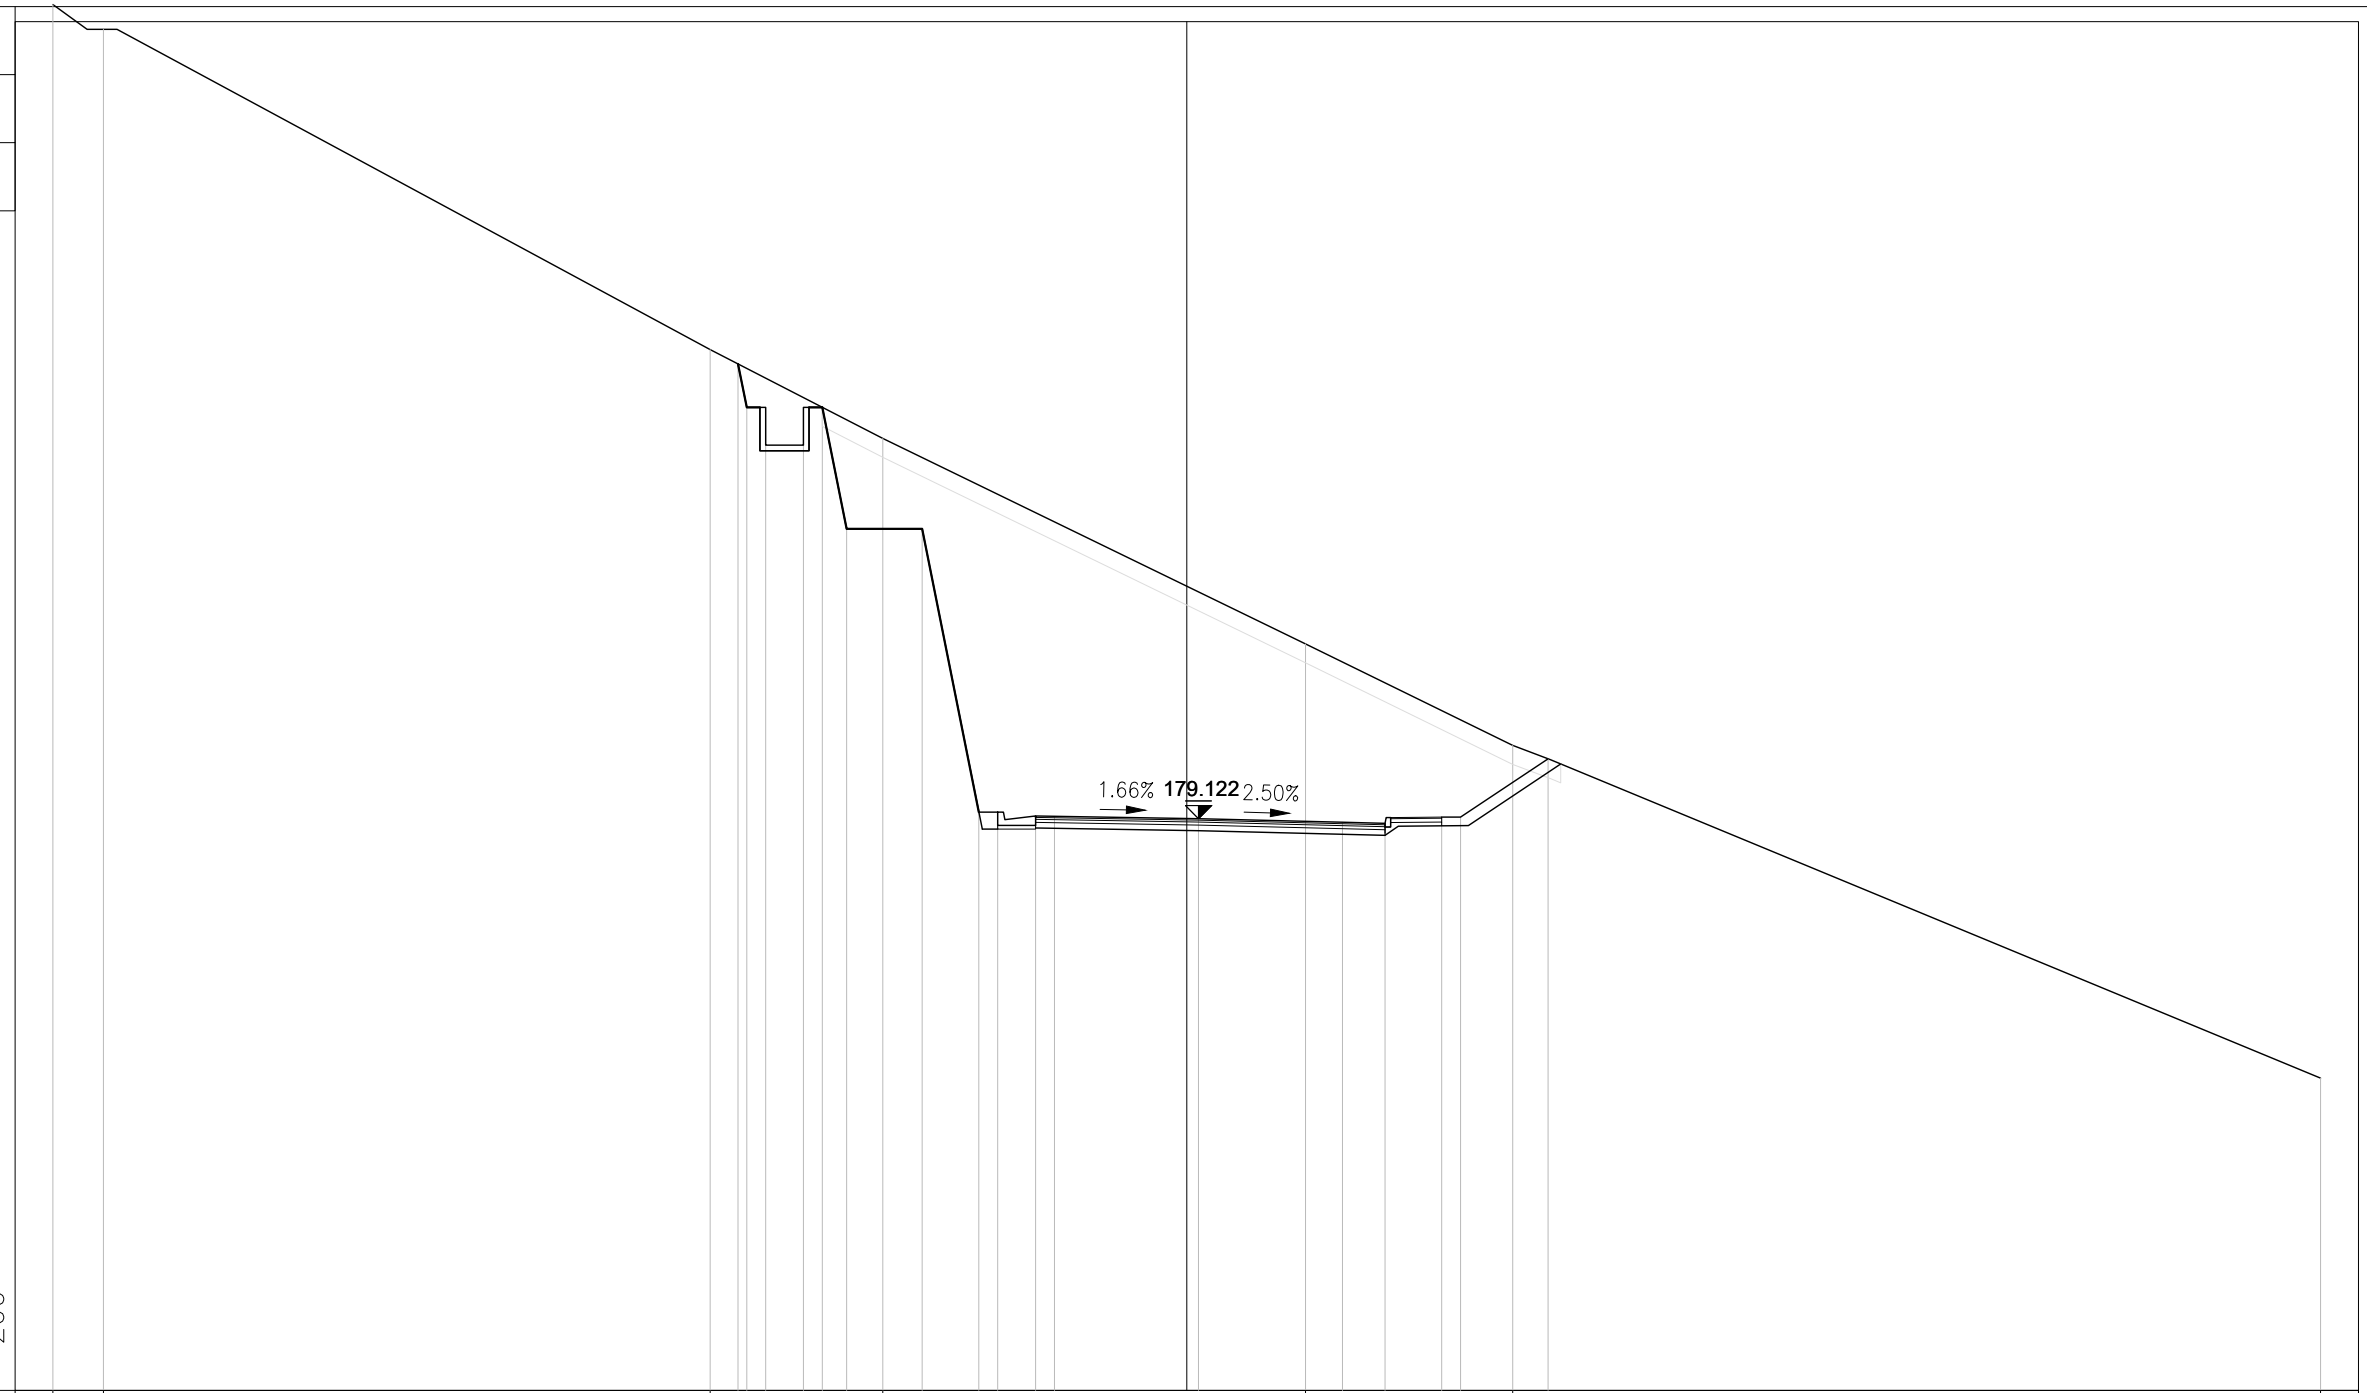

200
200


PROGRESSIVE TERRENO	-30.00	-28.66		-12.61	-8.04		3.14	8.62		30.00										
PARZIALI TERRENO	1.34		16.05	4.57		11.18	5.48		21.38											
QUOTE TERRENO	200.65	200.00		191.53	189.18		183.74	181.06		172.26										
PROGRESSIVE PROGETTO				-11.87	-11.64	-11.14	-10.14	-9.64	-9.00	-7.00	-5.50	-5.00	-4.00	-3.50	0.31	4.12	5.25	6.75	7.25	9.56
PARZIALI PROGETTO				0.23	0.50	1.00	0.50	0.64	2.00	1.50	0.50	1.00	0.50	3.81	3.81	1.13	1.50	0.50	2.31	
QUOTE PROGETTO				191.15	190.00	190.00	190.00	189.00	186.79	186.79	179.29	179.29	179.19	179.19	179.12	179.03	179.00	179.16	179.16	180.71

PROFILO L2 NV06

SEZIONE 9

PROGRESSIVA 400.00

Scavo B1	69.41 m ²
Scotico Scavo CB1	8.53 m ²
Vegetale D1	0.23 m ²
D2	0.20 m ²
Totale:	0.43 m ²
Usura EA1	0.43 m ²
Binder EB1	0.54 m ²
Base EC1	1.50 m ²
Fondazione ED1	1.44 m ²
Fosso Scavo FB1	3.20 m ²
Usura marciap.	
GA1	0.04 m ²
Massetto marciap.	
GB1	0.13 m ²
Fondazione marciap.	
GC1	0.19 m ²

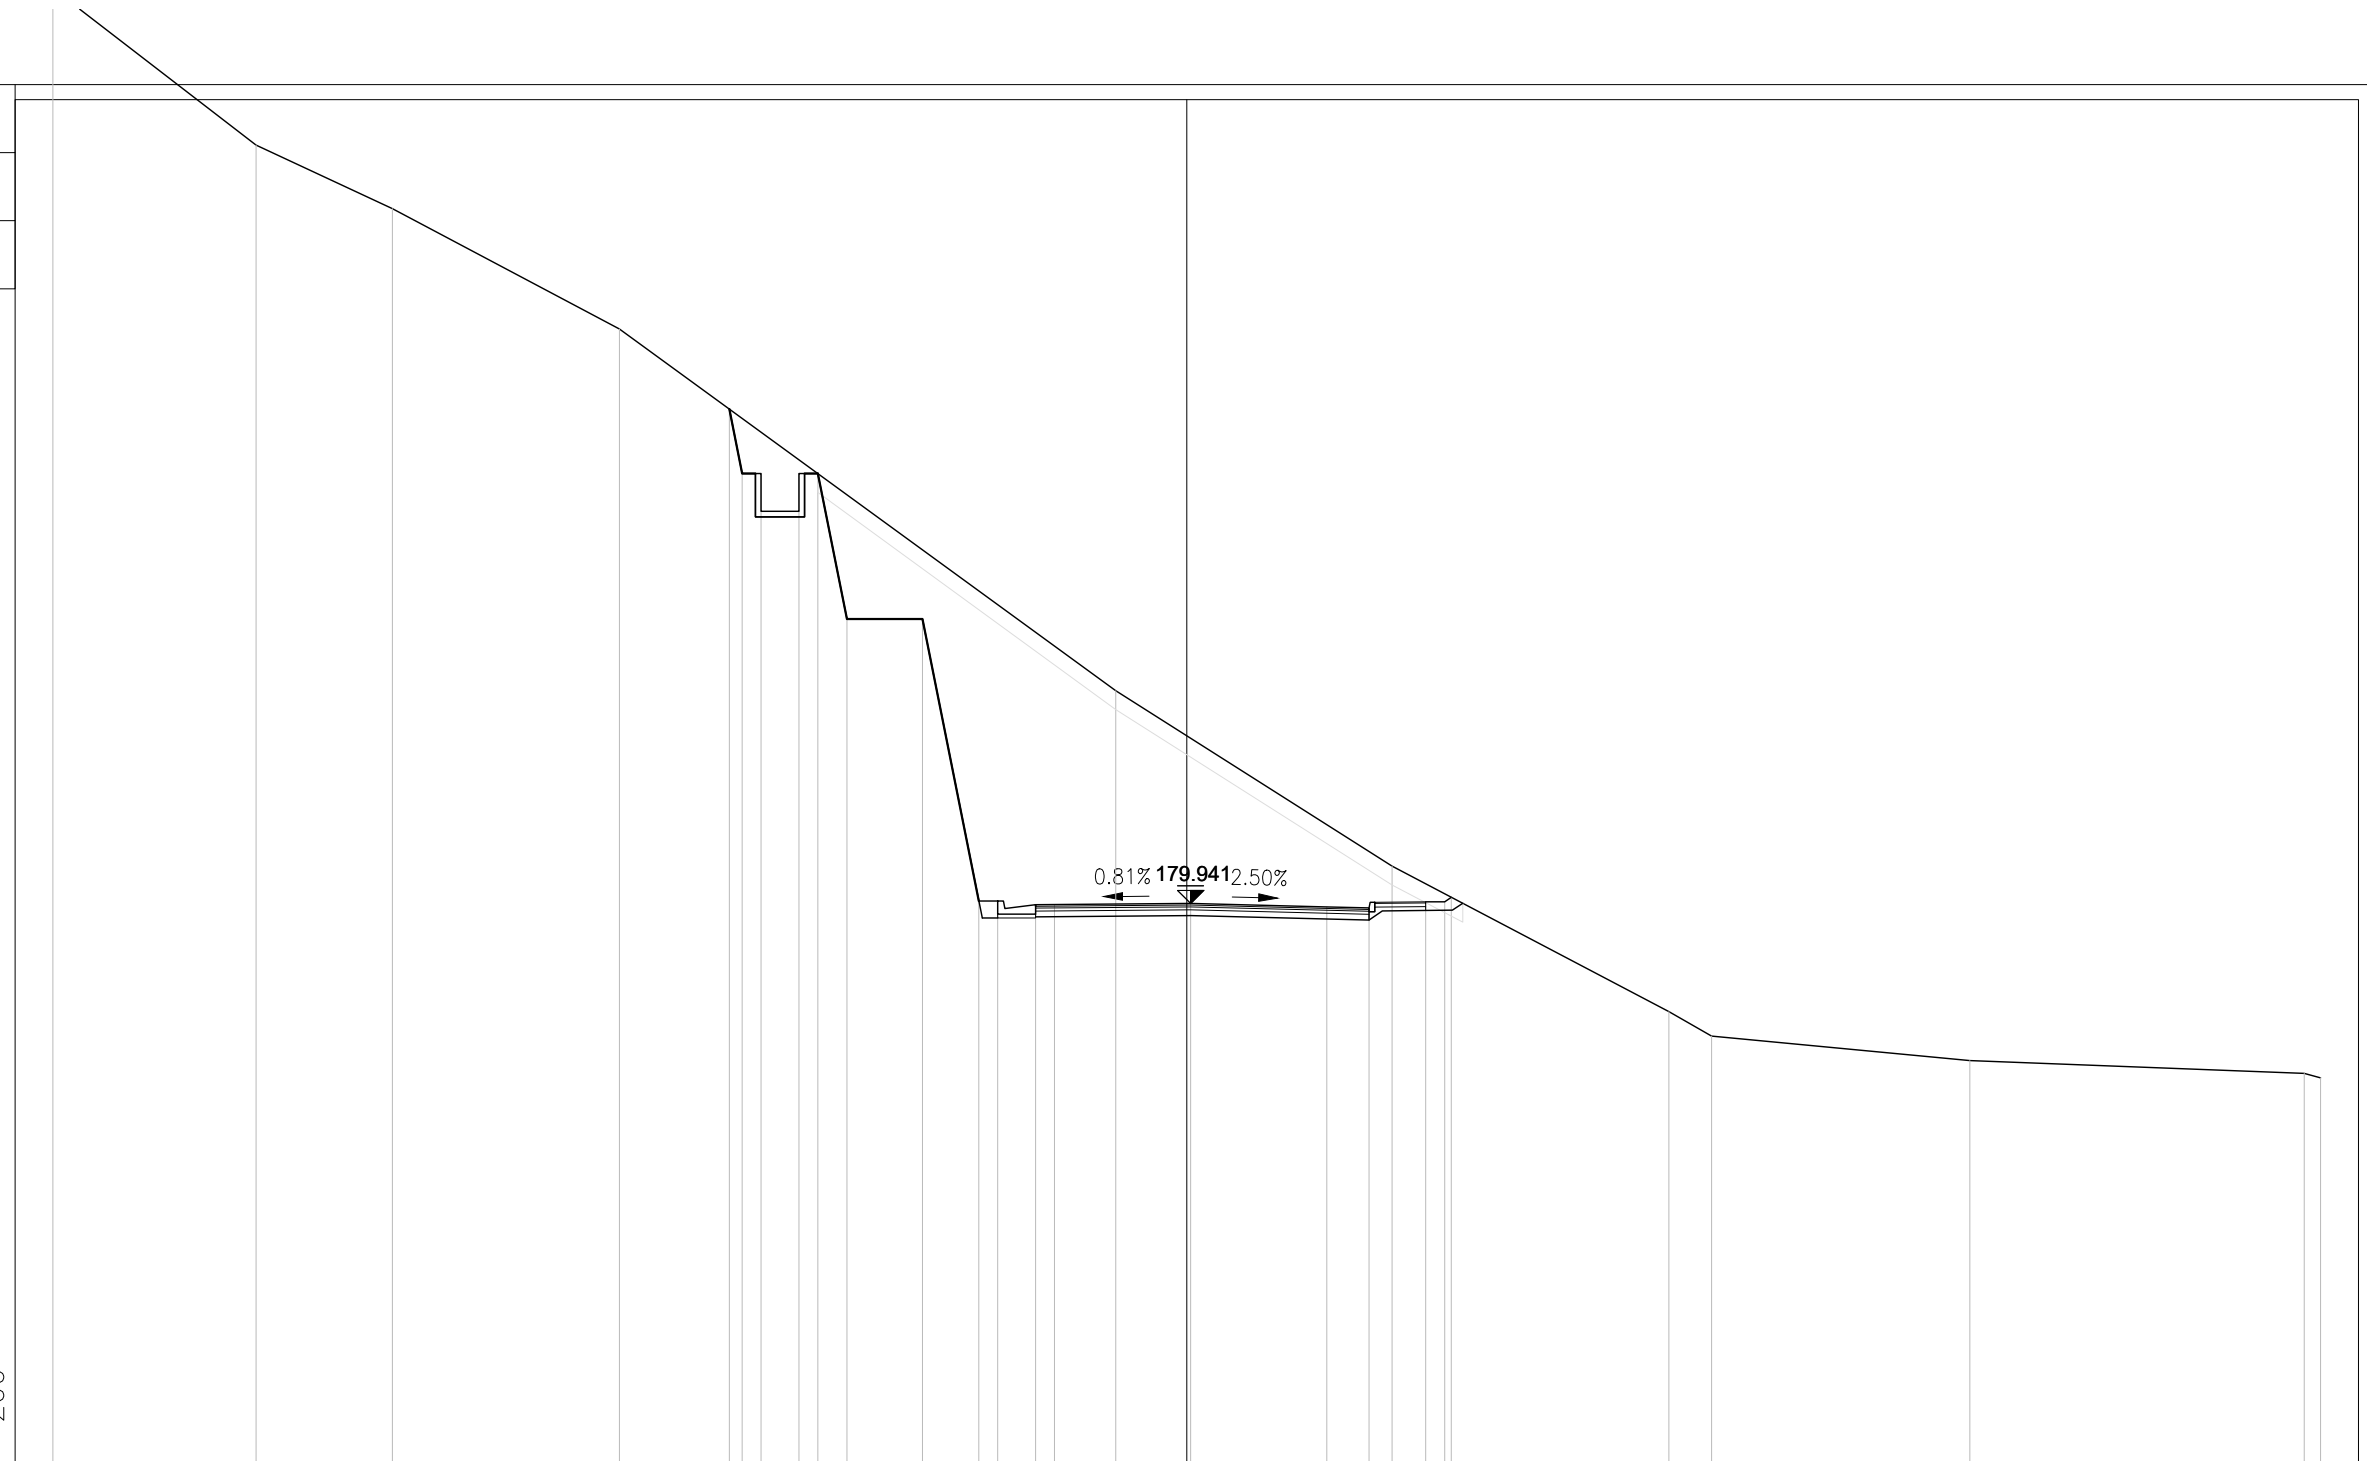

165

200
200

PROGRESSIVE TERRENO	-30.00	-24.62	-21.02	-15.01		-1.88	5.43	12.76	13.88	20.72	29.57	30.00
PARZIALI TERRENO		5.38	3.60	6.01	13.13	7.31	7.33	1.12	6.84	8.85	0.43	
QUOTE TERRENO	204.14	200.00	198.32	195.14		185.57	180.93	177.08	176.43	175.79	175.45	175.33
PROGRESSIVE PROGETTO												
PARZIALI PROGETTO												
QUOTE PROGETTO												


193.02	191.31	191.31	191.31	191.31	187.47	187.47	180.01	180.01	179.91	179.91	179.94	179.85	179.82	179.99	179.99	180.10
-12.10	-11.76	-11.26	-10.26	-9.76	-8.99	-6.99	-5.50	-5.00	-4.00	-3.50	0.10	3.70	4.82	6.32	6.82	7.00
0.34	0.50	1.00	0.50	0.77	2.00	1.49	0.50	1.00	0.50	3.60	3.60	1.12	1.50	0.50	0.18	

PROFILO L2 NV06

SEZIONE 10

PROGRESSIVA 450.00

Scavo	
B1	85.75 m ²
Scotico Scavo	
CB1	10.16 m ²
Vegetale	
D1	0.70 m ²
D2	0.21 m ²
Totale:	0.91 m ²
Usura	
EA1	0.54 m ²
Binder	
EB1	0.66 m ²
Base	
EC1	1.87 m ²
Fondazione	
ED1	1.74 m ²
Fosso Scavo	
FB1	2.57 m ²
Usura marciap.	
GA1	0.04 m ²
Massetto marciap.	
GB1	0.14 m ²
Fondazione marciap.	
GC1	0.19 m ²

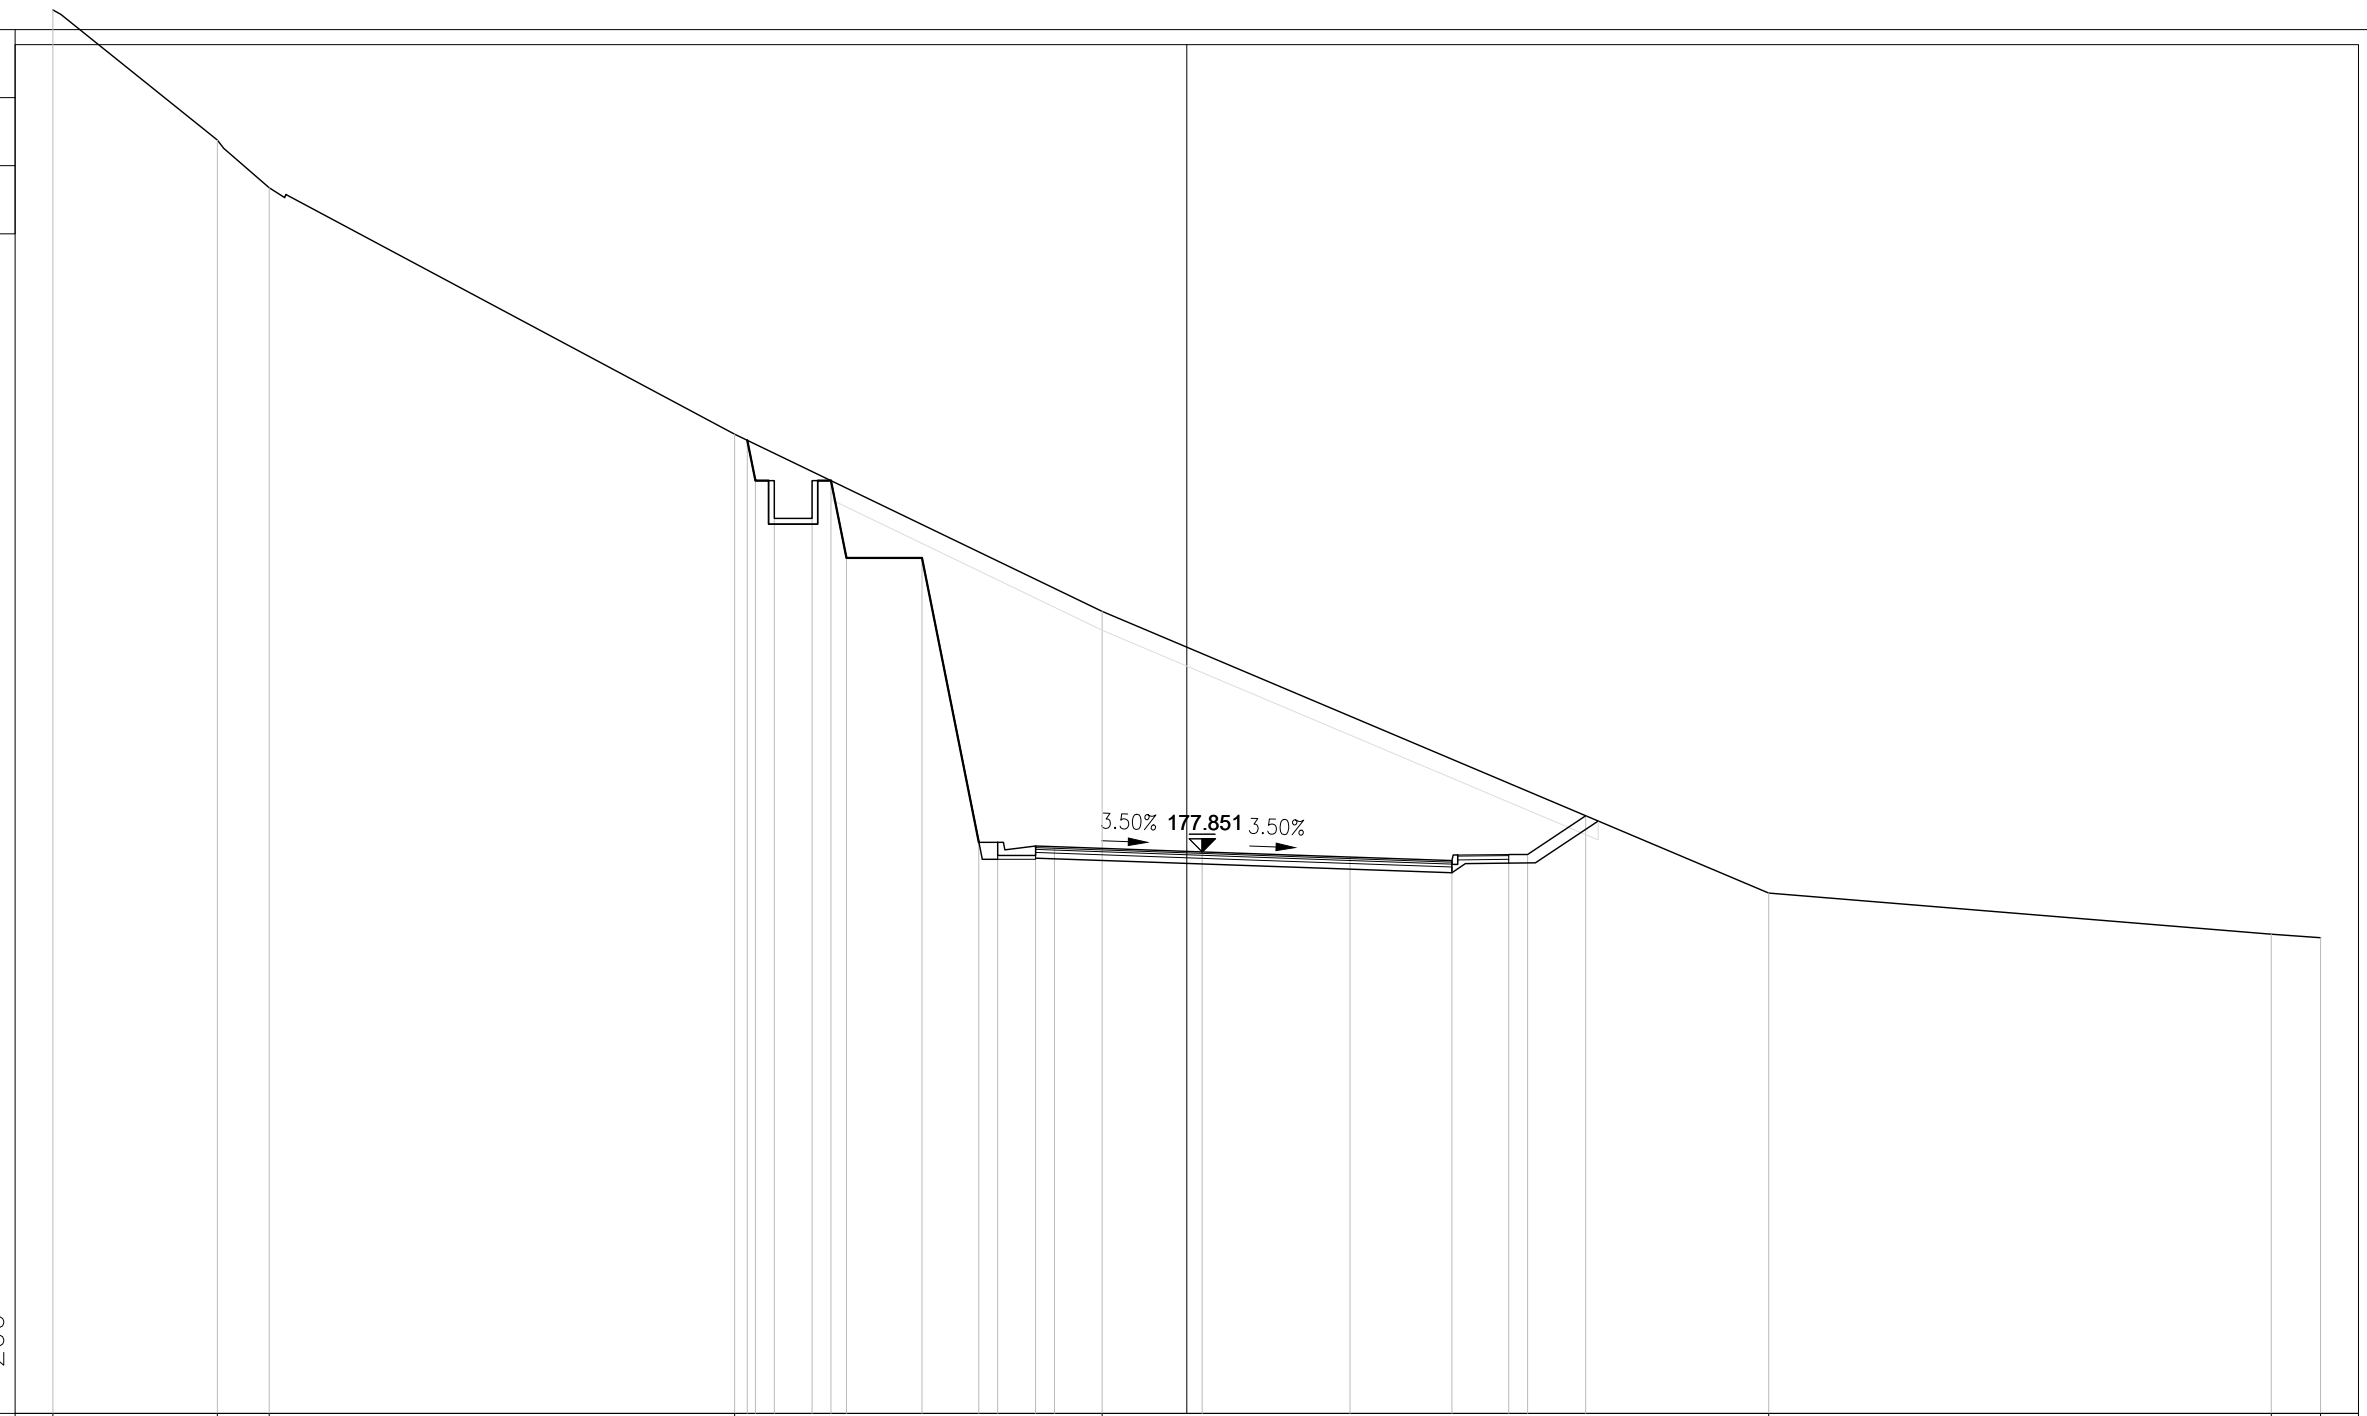

PROGRESSIVE TERRENO	-30.00	-25.65	-24.28	-11.96	-2.24	15.40	28.70	30.00
PARZIALI TERRENO		4.35	1.37	12.32	9.72	17.64	13.30	1.30
QUOTE TERRENO	200.12	196.68	195.42	188.90	184.21	176.76	175.67	175.58
PROGRESSIVE PROGETTO				-11.63				
PARZIALI PROGETTO				0.22				
QUOTE PROGETTO				188.74				

PROFILO L2 NV06


SEZIONE 11

PROGRESSIVA 500.00

Scavo	
B1	71.62 m ²
Scotico Scavo	
CB1	12.15 m ²
Vegetale	
D1	1.30 m ²
D2	2.81 m ²
Totale:	4.11 m ²
Usura	
EA1	0.47 m ²
Binder	
EB1	0.59 m ²
Base	
EC1	1.67 m ²
Fondazione	
ED1	1.56 m ²
Fosso Scavo	
FB1	1.13 m ²
Usura marciap.	
GA1	0.05 m ²
Massetto marciap.	
GB1	0.13 m ²
Fondazione marciap.	
GC1	0.19 m ²

159

200
200

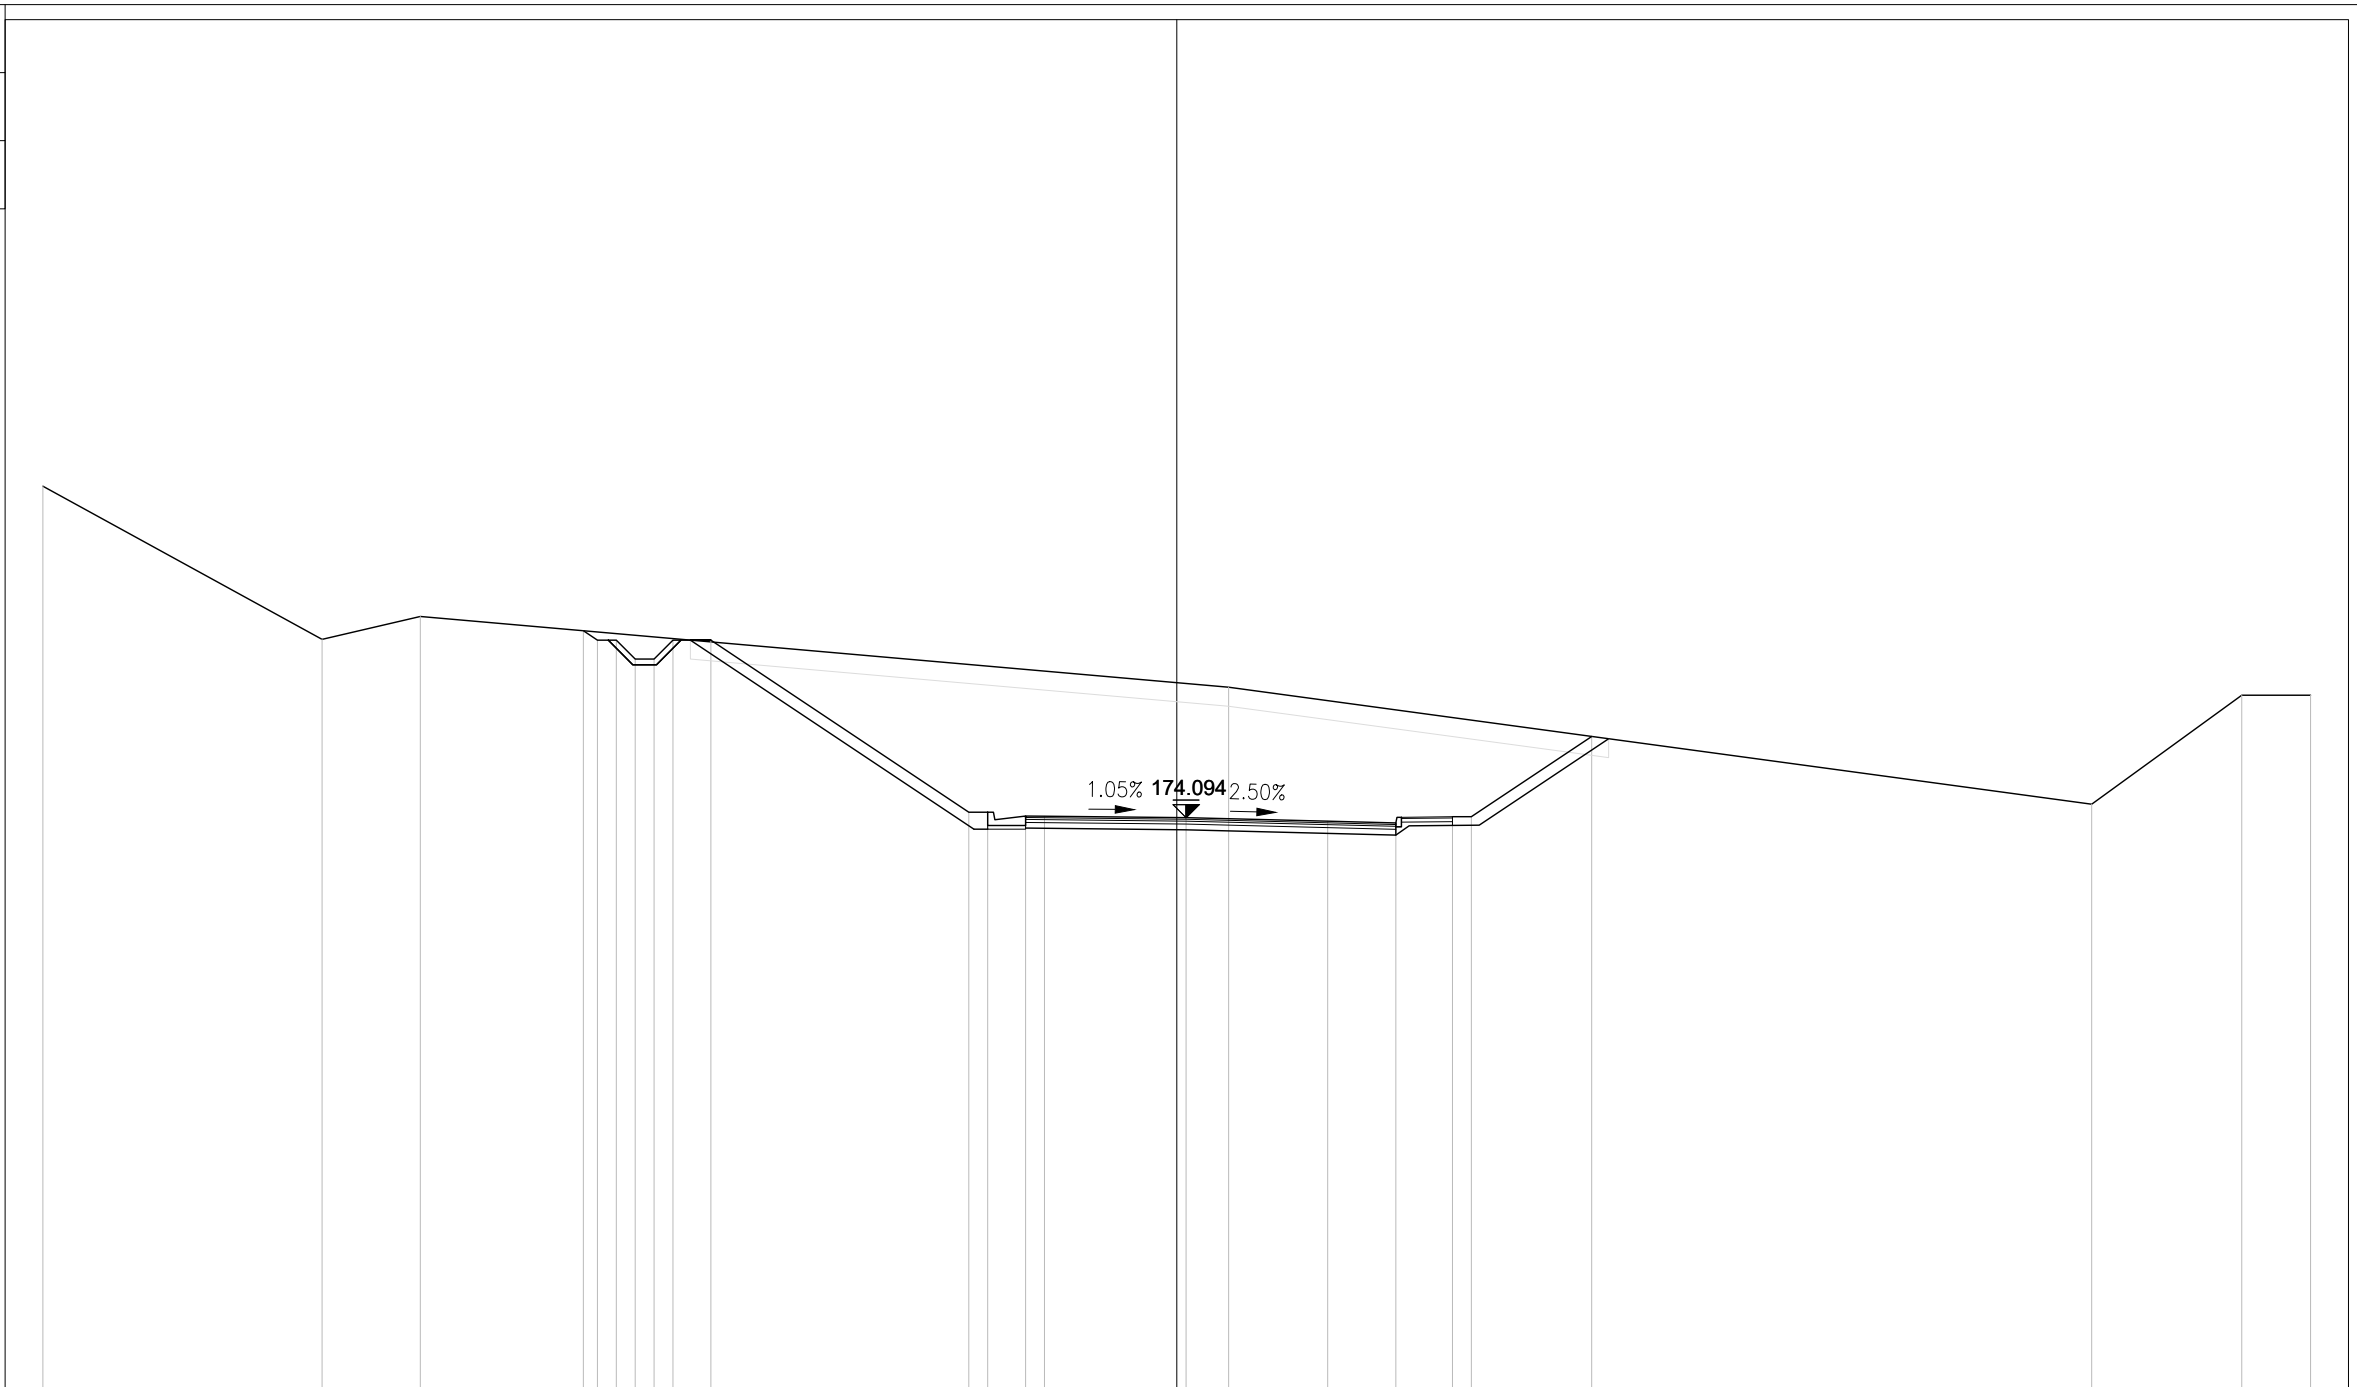

PROGRESSIVE TERRENO	-30.00	-22.61	-20.01		1.37		24.21	28.18	30.00	
PARZIALI TERRENO		7.39	2.60		21.38		22.84	3.97	1.82	
QUOTE TERRENO	182.86	178.81	179.41		177.54		174.45	177.33	177.33	
PROGRESSIVE PROGETTO				-15.70		0.25	3.99	5.80	7.30	10.98
PARZIALI PROGETTO				0.37	6.83	3.75	3.74	1.81	1.50	3.18
QUOTE PROGETTO				179.04		174.09	174.00	173.96	174.12	176.24

PROFILO L2 NV06

SEZIONE 12

PROGRESSIVA 550.00

Rilevato	
A1	4.53 m ²
Scavo	
B1	2.61 m ²
Scotico Rilevato	
CA1	4.20 m ²
Scotico Scavo	
CB1	3.26 m ²
Vegetale	
D1	0.99 m ²
D2	0.56 m ²
Totale:	1.55 m ²
Usura	
EA1	0.42 m ²
Binder	
EB1	0.49 m ²
Base	
EC1	1.39 m ²
Fondazione	
ED1	1.35 m ²
Fosso Scavo	
FB1	1.34 m ²
Usura marciap.	
GA1	0.04 m ²
Massetto marciap.	
GB1	0.13 m ²
Fondazione marciap.	
GC1	0.19 m ²

155

200
200

2.50% 169.32 4.14%

PROGRESSIVE TERRENO	-30.00	-26.13					11.27		20.25	21.40	23.49	24.50	27.05	30.00
PARZIALI TERRENO		3.87		37.40			8.98		1.15	2.09	1.01	2.55	2.95	
QUOTE TERRENO	173.26	172.35					167.33		165.86	165.66	162.04	161.99	161.87	161.77
PROGRESSIVE PROGETTO														
PARZIALI PROGETTO				0.62	0.50	0.50	0.50	0.50	0.50	1.00	0.66	0.50	1.00	0.66
QUOTE PROGETTO				170.17	169.76	169.76	169.26	169.26	169.76	169.76	169.32	169.32	169.22	169.24

