
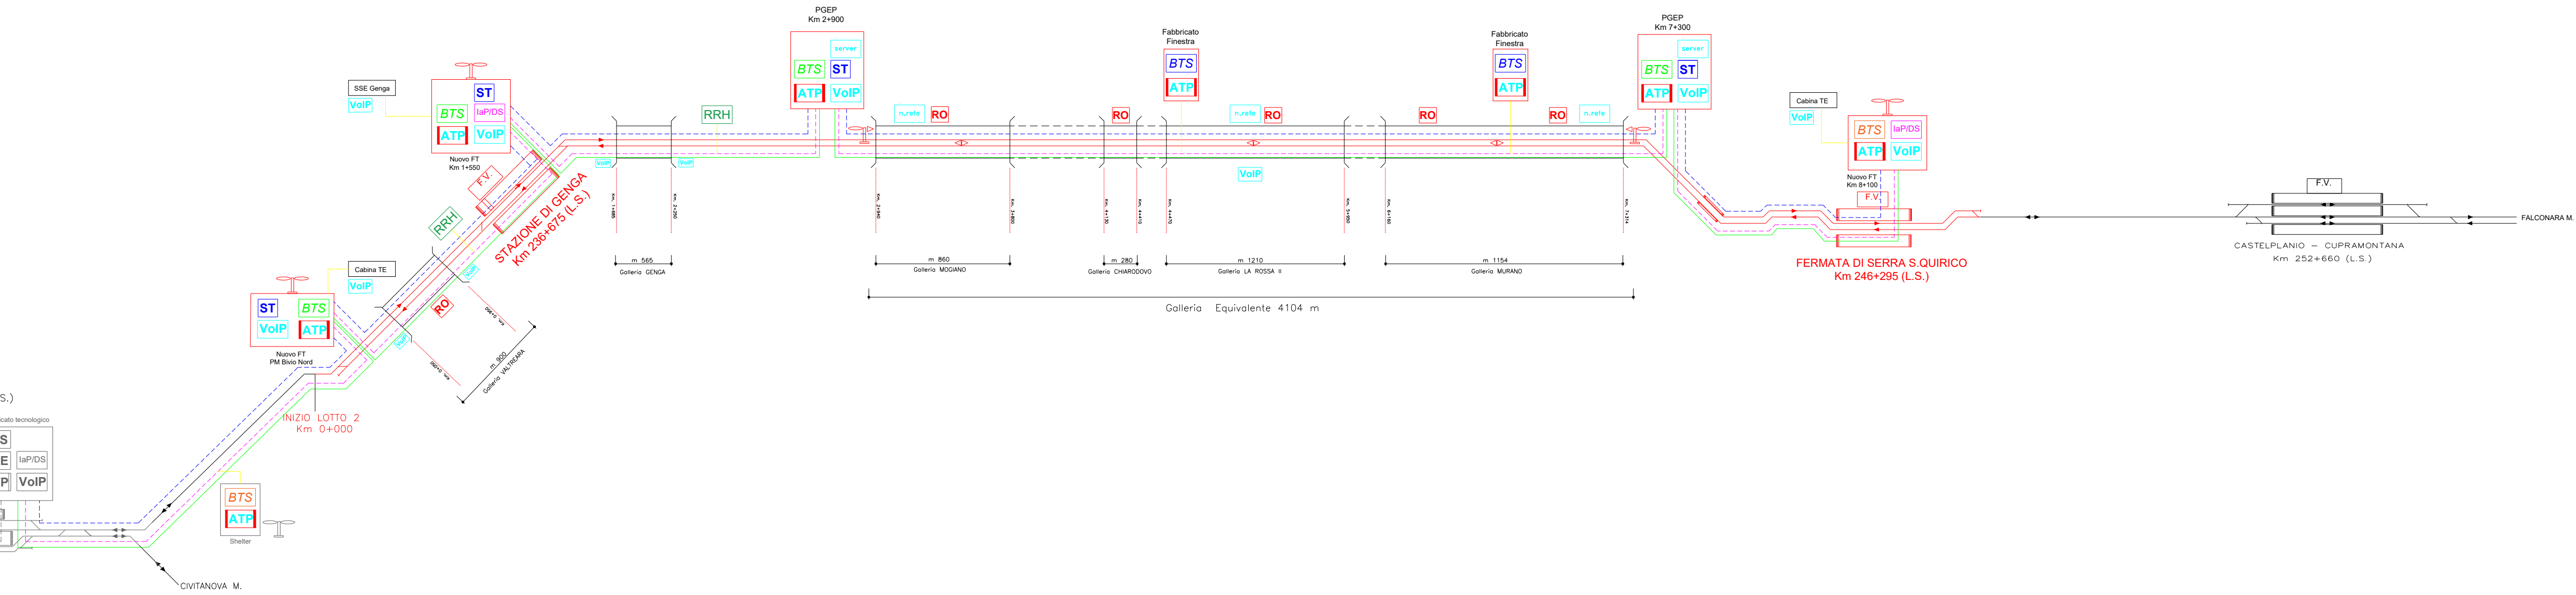


RADDOPPIO P.M.228 - CASTELPLANIO  
 LOTTO 2  
 Genga - Serra S. Quirico

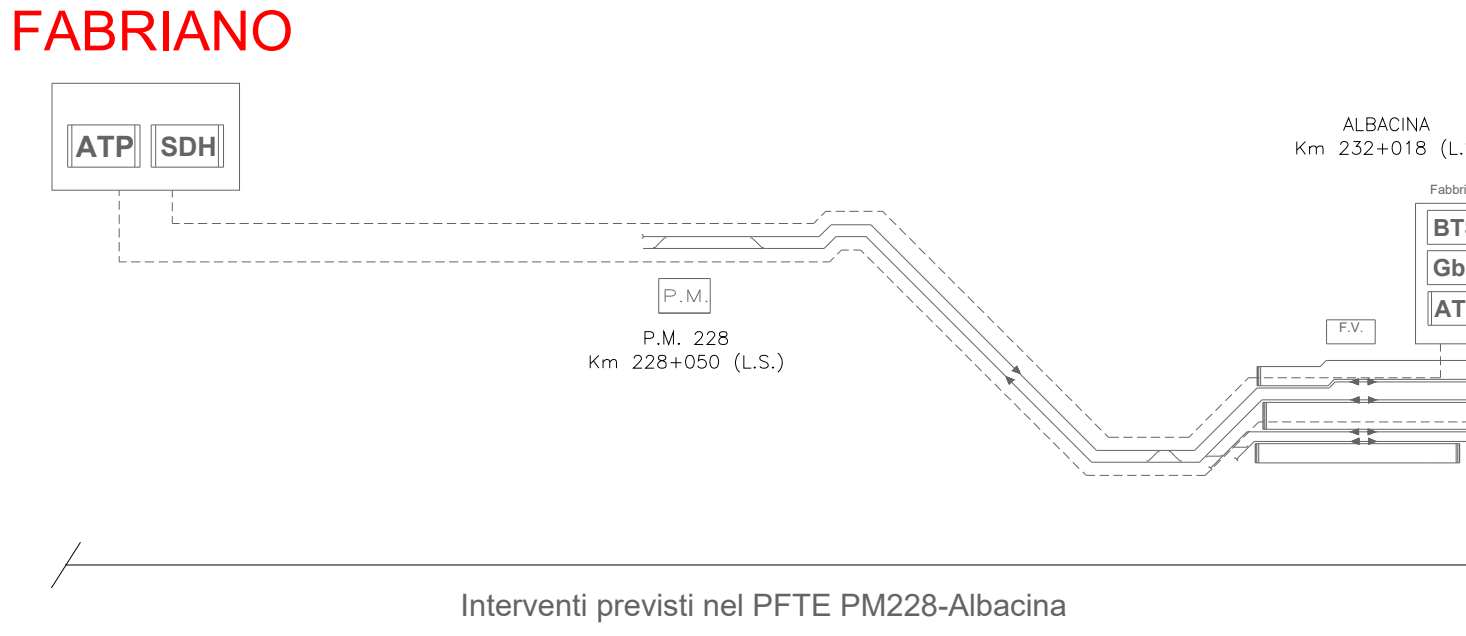

### Legenda

<b>BTS</b> Stazione Radio Base GSM-R (indoor)	Antenna per BTS indoor
<b>BTS</b> Stazione Radio Base GSM-R (outdoor)	Antenna per BTS outdoor
<b>RRH</b> RRH di nuova installazione	<b>BTS</b> BTS revamping
<b>ATP</b> Apparato di trasporto MPLS/TP compl. ridondato	<b>RRH</b> RRH
<b>laPIDS</b> Informazione al pubblico e Diffusione Sonora	<b>BTS</b> BTS esistente
<b>n.rete</b> Nodi di rete per Sicurezza in galleria	<b>ATP</b> ATP esistente
<b>VoIP</b> Telefonia VOIP	Locali di nuova costruzione
<b>ST</b> Stazione di testa GSM-P	Locali esistenti
<b>RO</b> Remotizzatore ottico GSM-P	

Cavo 64 fo monomodale dorsale principale
Cavo 64 fo monomodale dorsale secondaria
Cavo 30 cp rame
Cavo 32 fo monomodale
Cavo ottico esistente
cavo rame esistente

COMMITTENTE:

PROGETTAZIONE:

DIREZIONE TECNICA  
 S.O. TELECOMUNICAZIONI

**PROGETTO FATTIBILITA' TECNICO ECONOMICA**

POTENZIAMENTO INFRASTRUTTURALE ORTE-FALCONARA  
 RADDOPPIO DELLA TRATTA PM228-CASTELPLANIO  
 Lotto 2

STRUTTURA SCHEMATICA DEI SOTTOSISTEMI DI TLC

SCALA :

COMMESSA	LOTTO	FASE	ENTE	TIPO DOC.	OPERA/DISCIPLINA	PROGR.	REV.
IR0F	02	R	18	DX	TC0000	001	A

Revis.	Descrizione	Redatto	Data	Verificato	Data	Approvato	Data	Autorizzato	Data
A	Emissione definitiva	A. Formicola	Ottobre 2021	S. Botti	Ottobre 2021	C. Urciuoli	Ottobre 2021	G. Ciemenza	Ottobre 2021

File:IR0F02R18DXTC0000001A n. Elab.: