

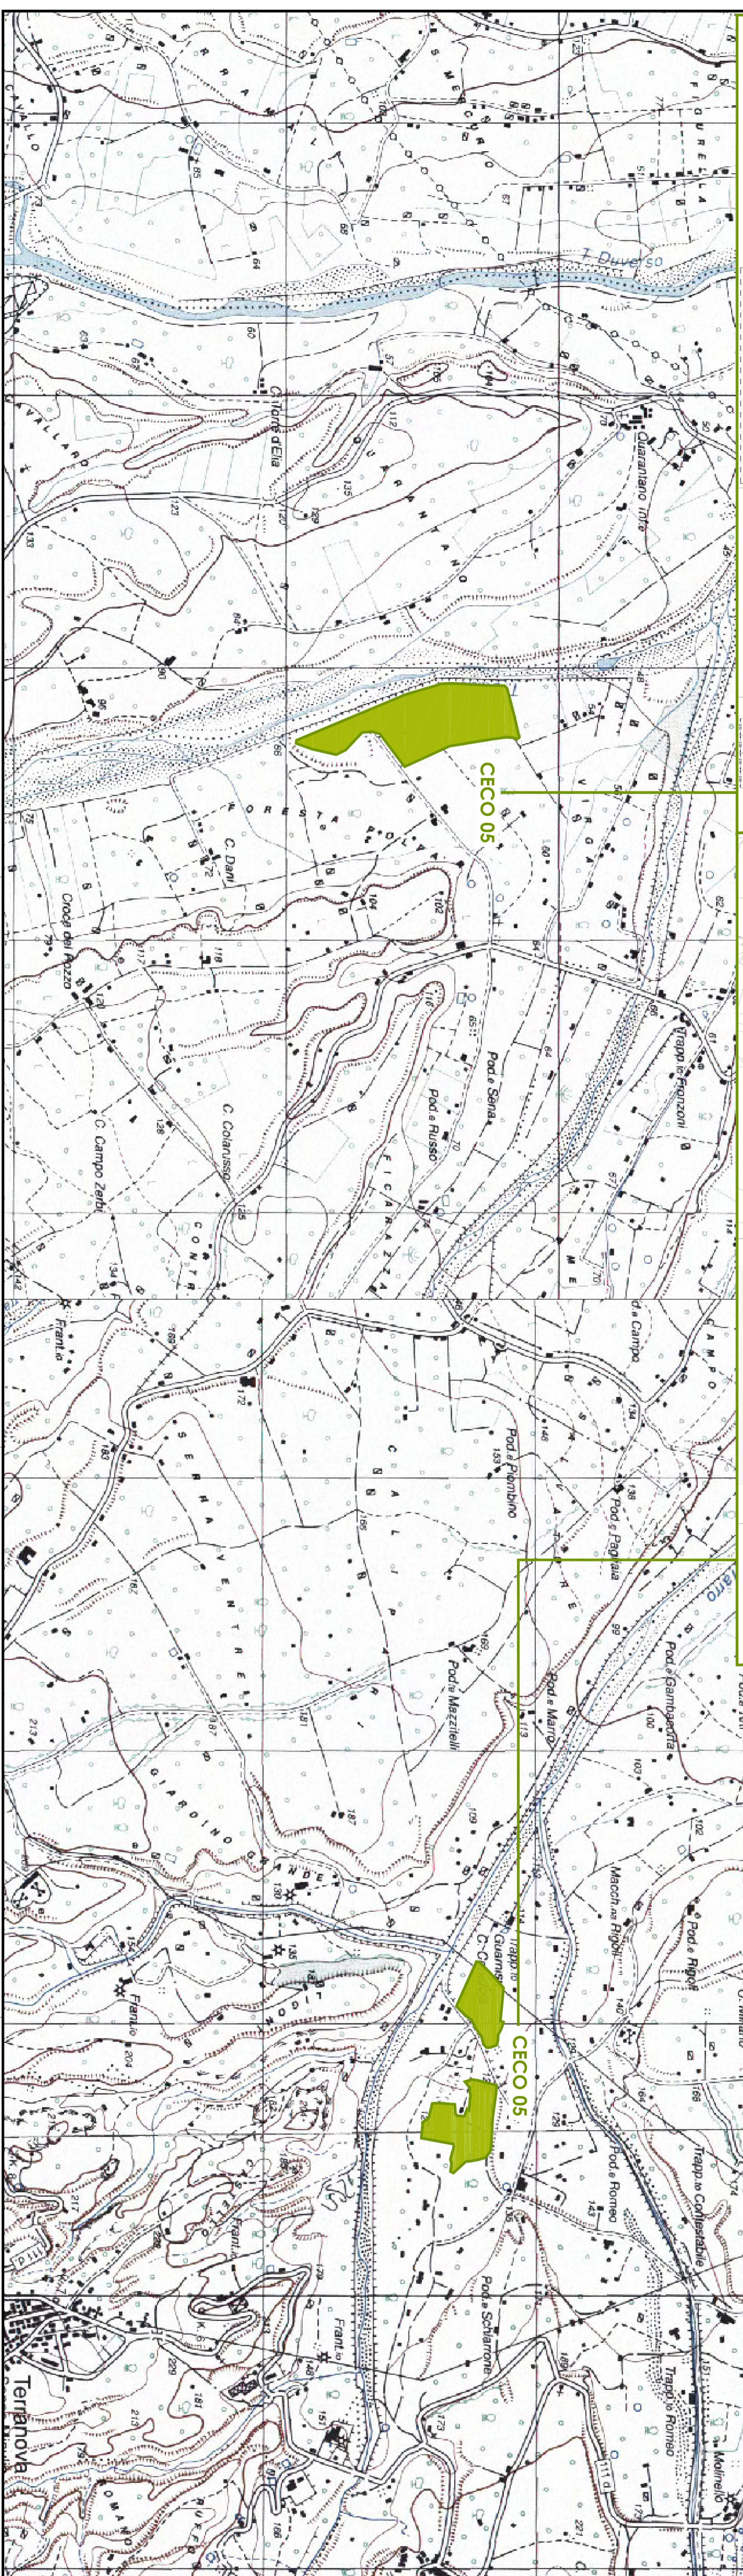
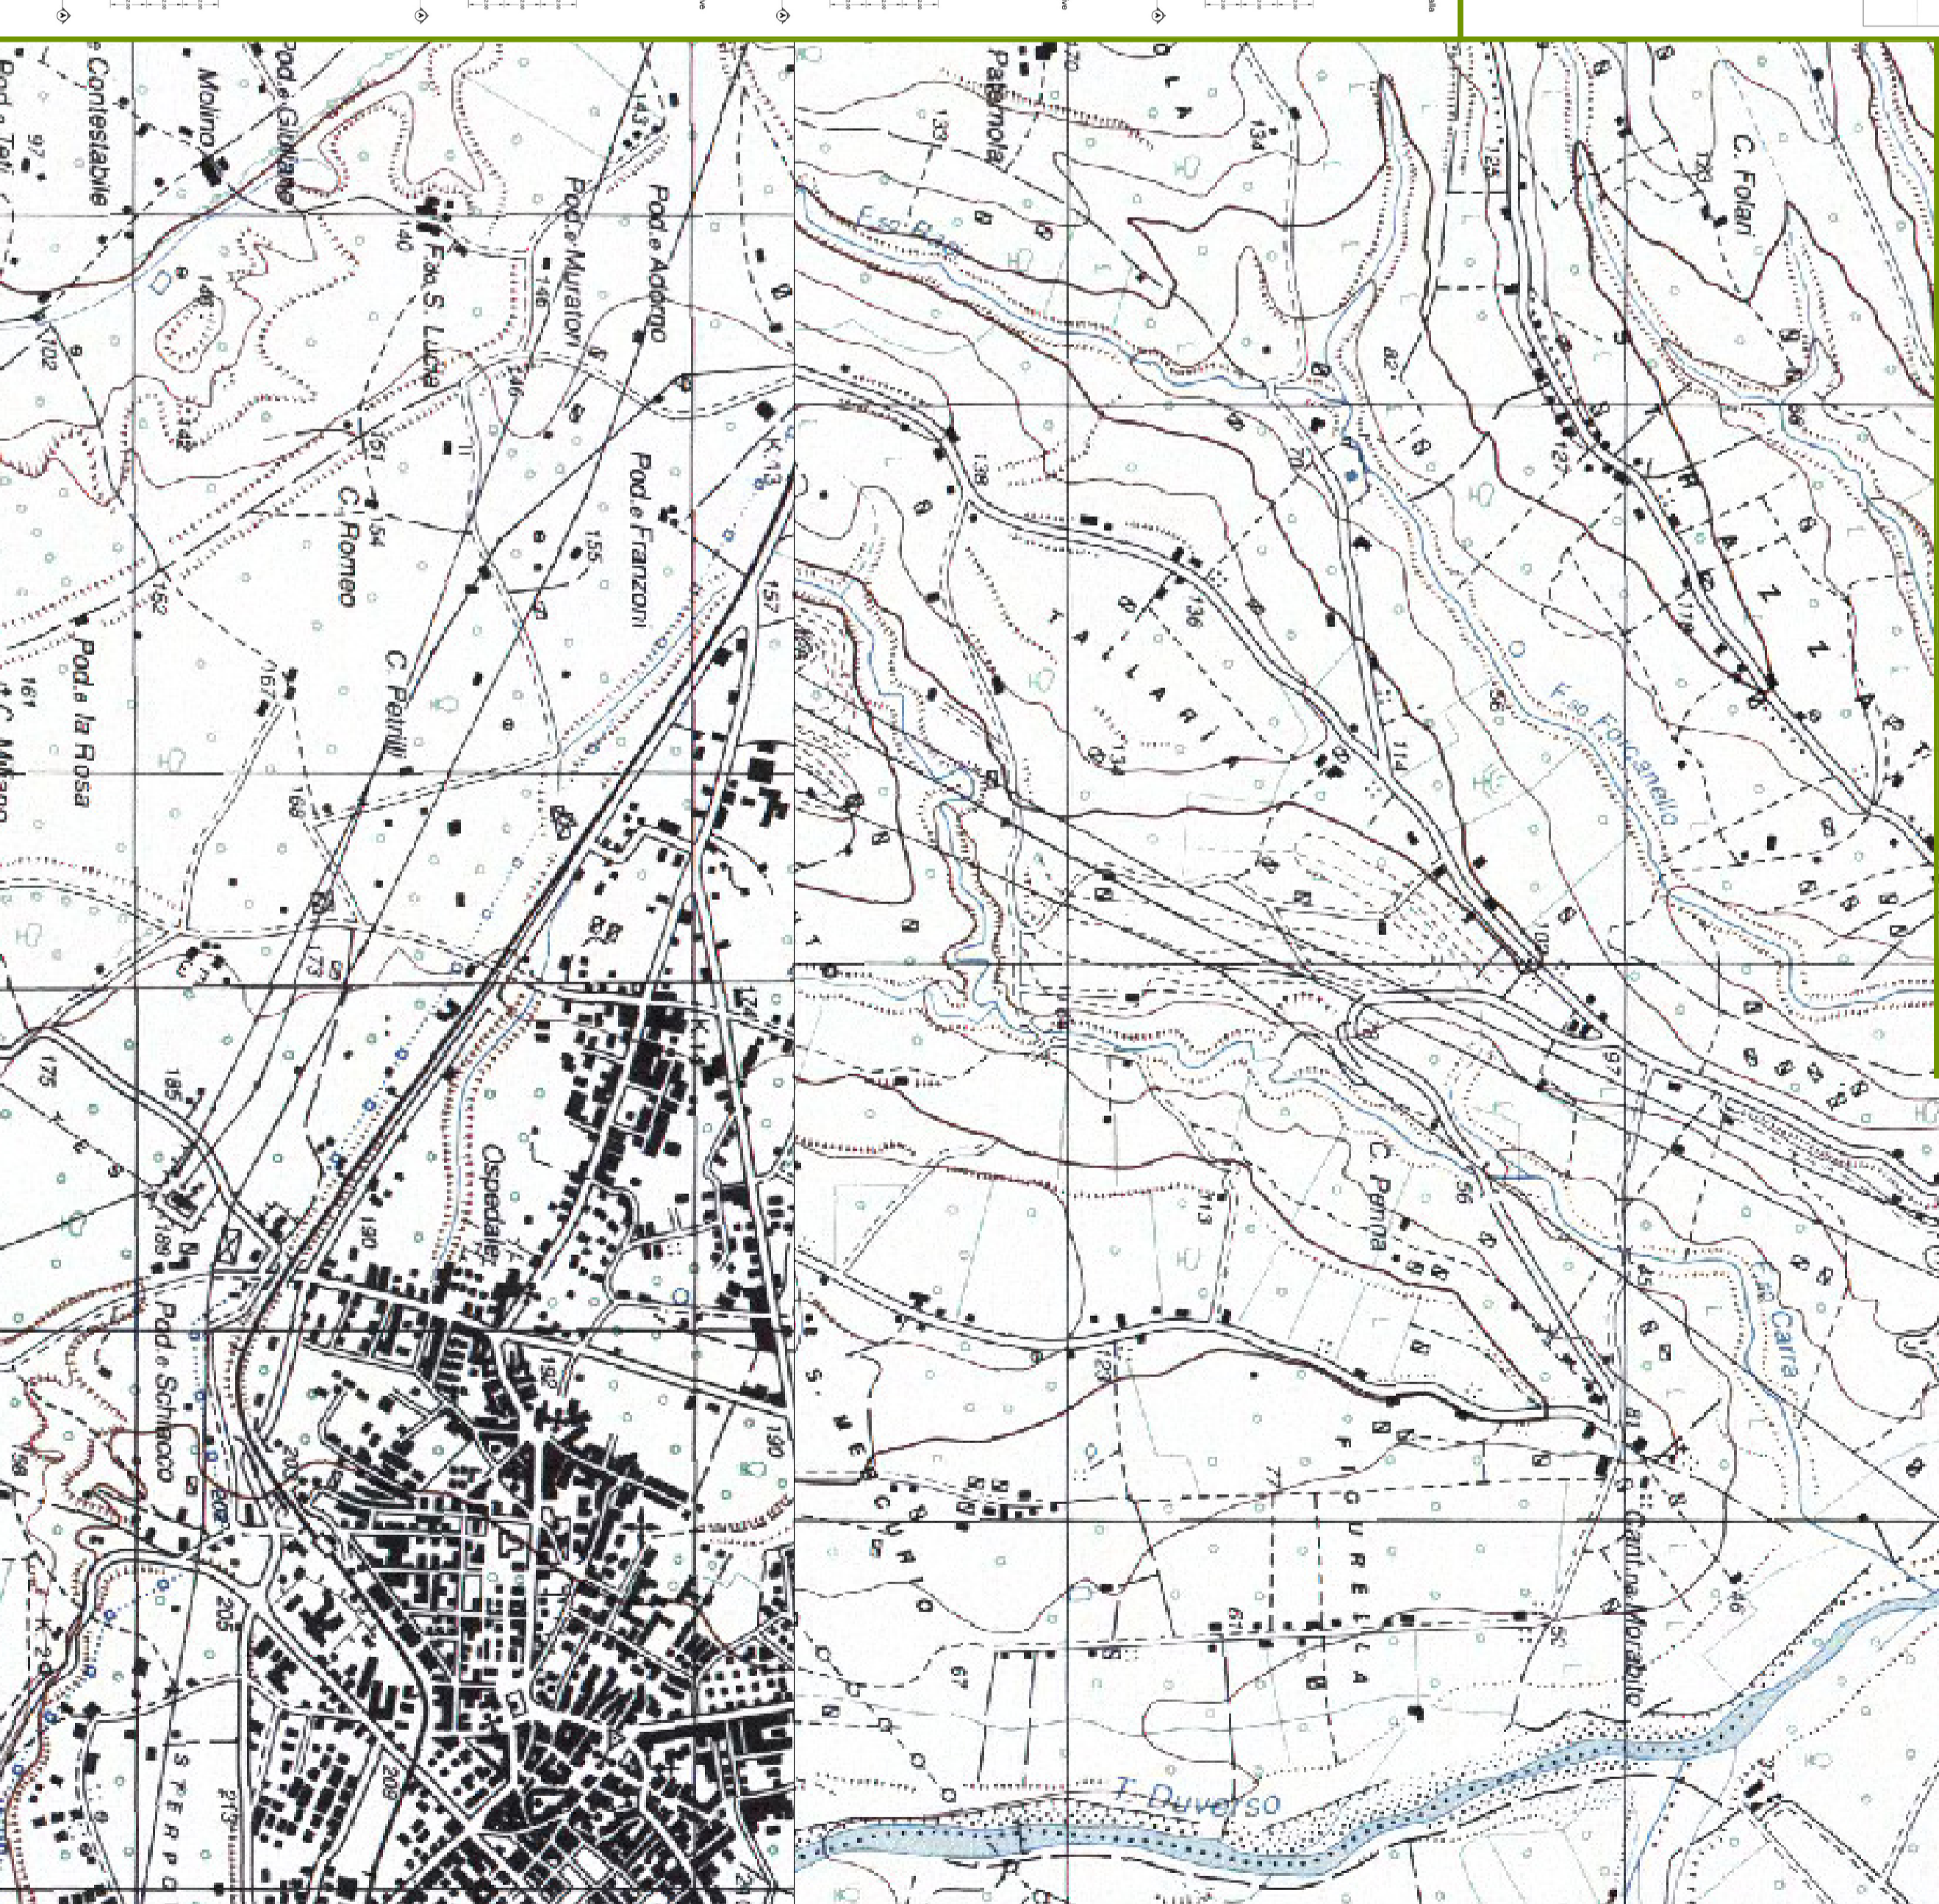
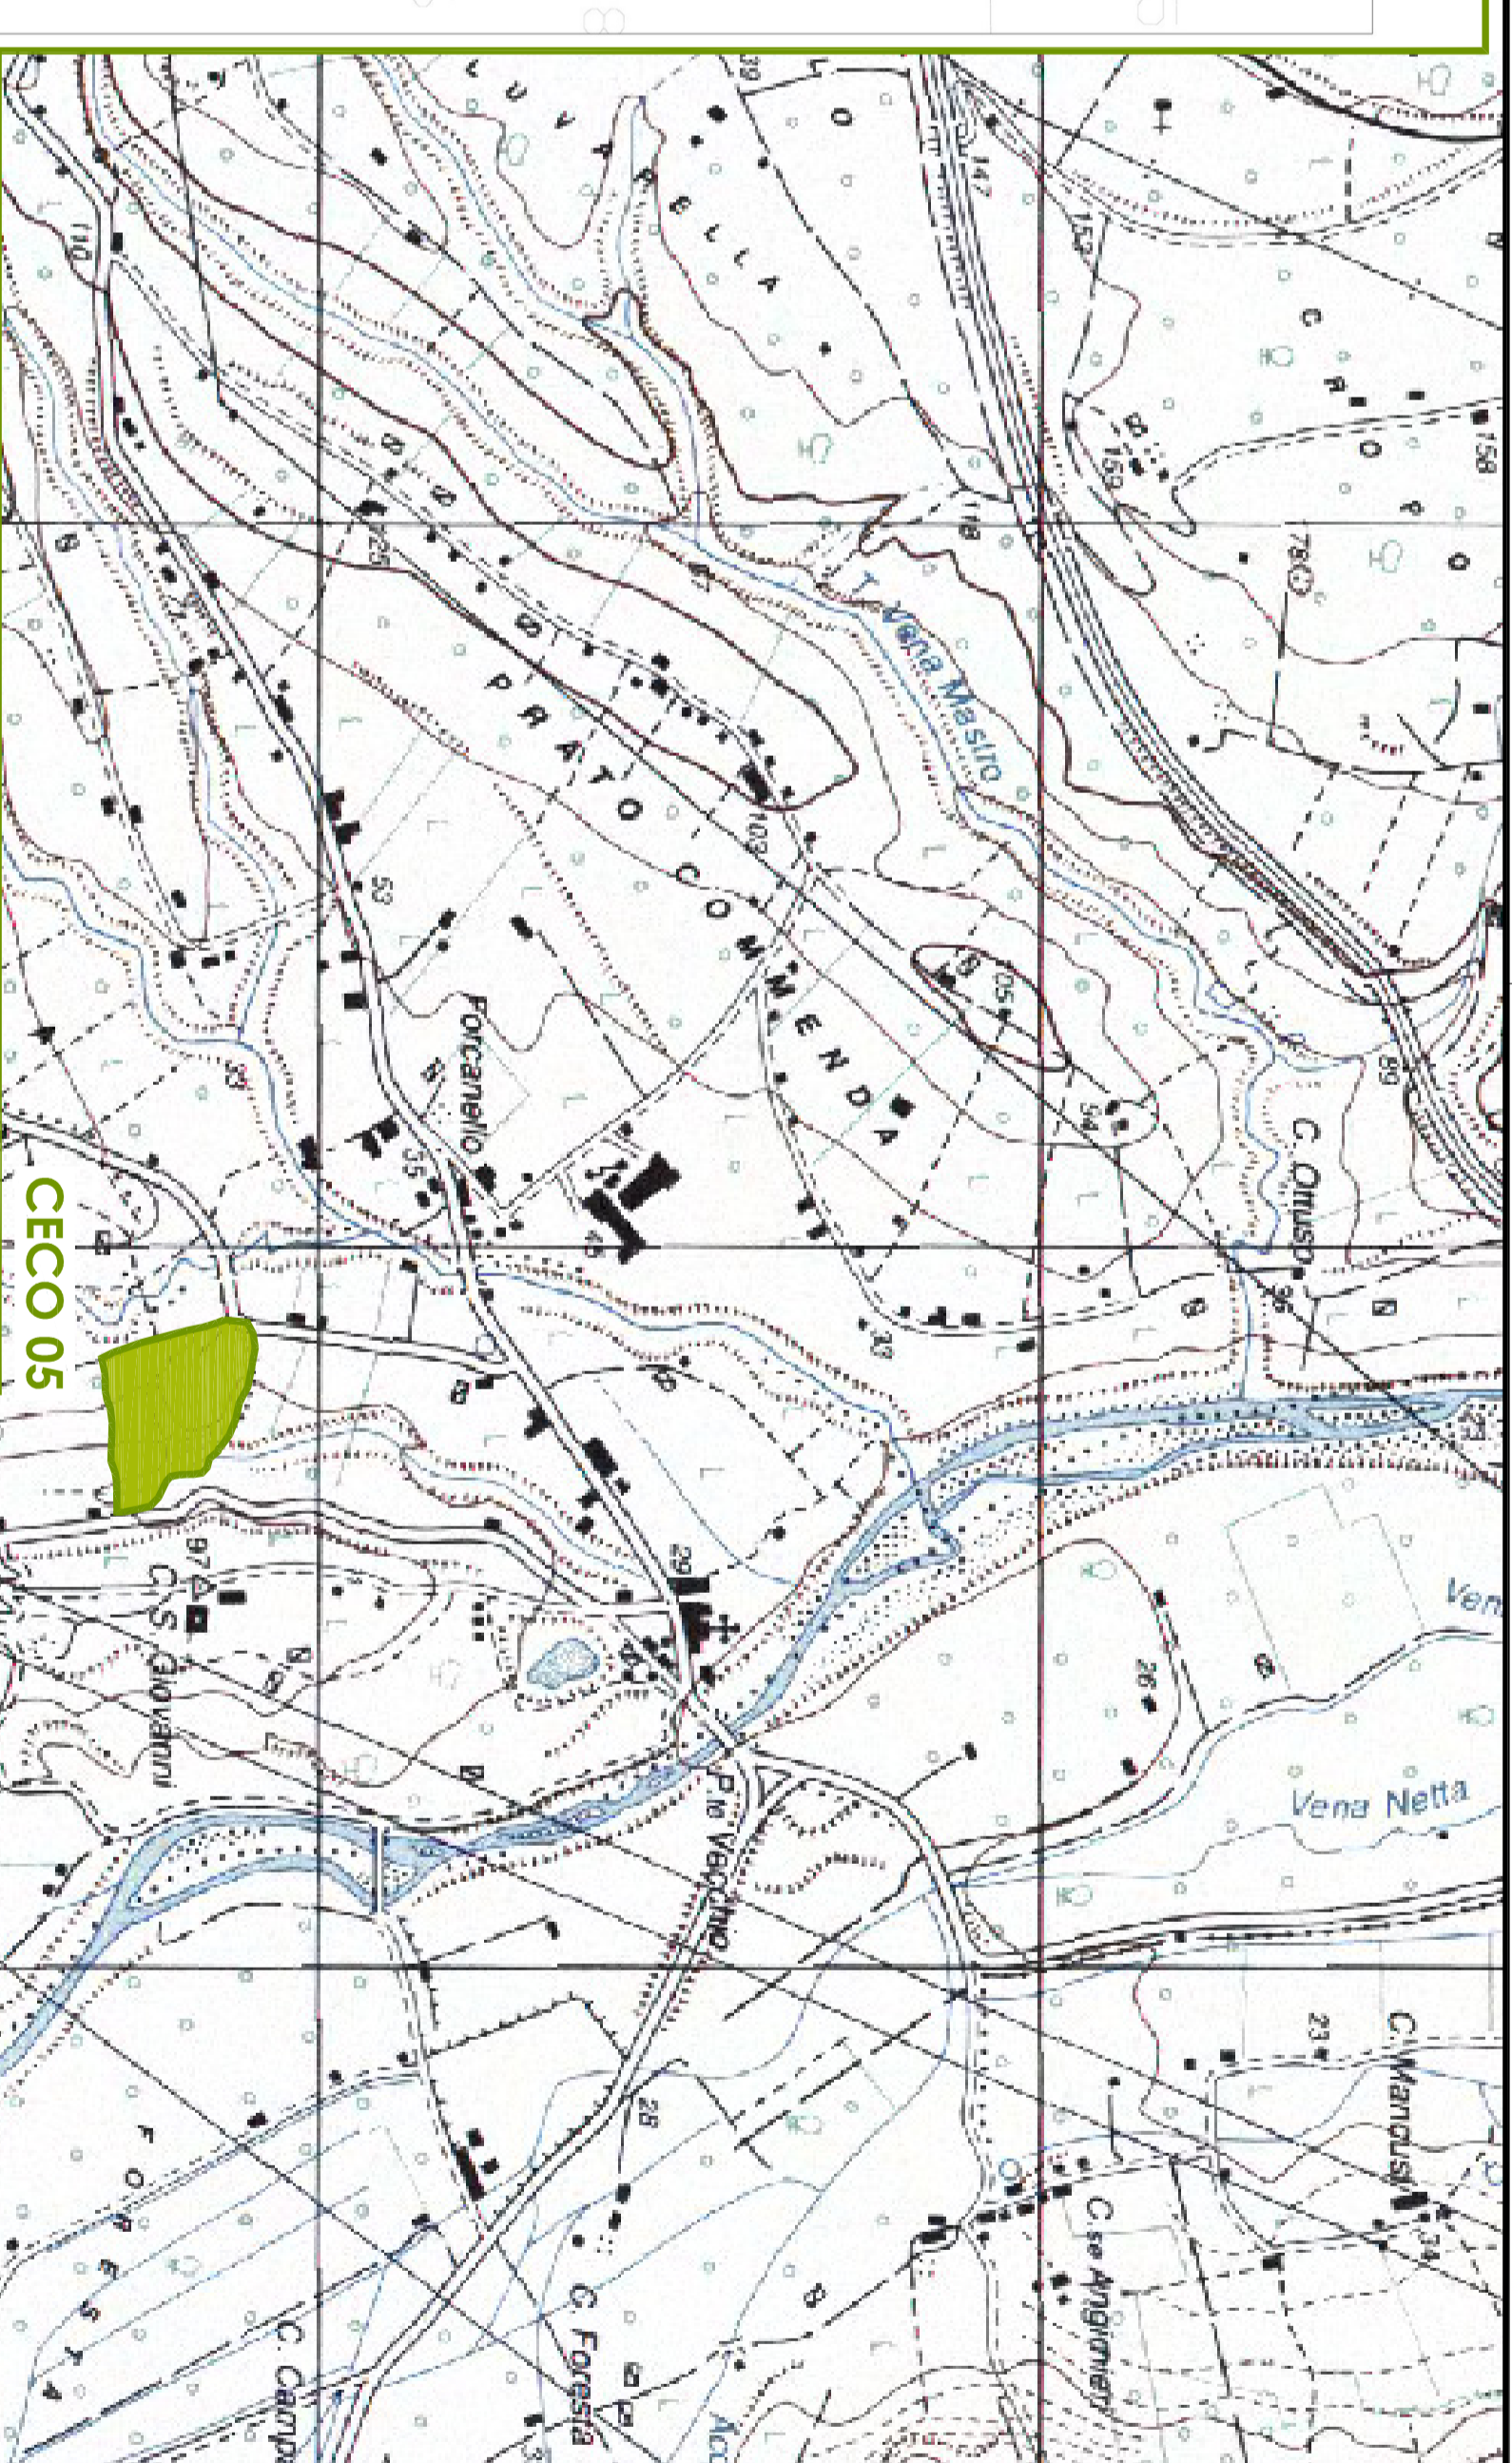


QUADRO DI UNIONE

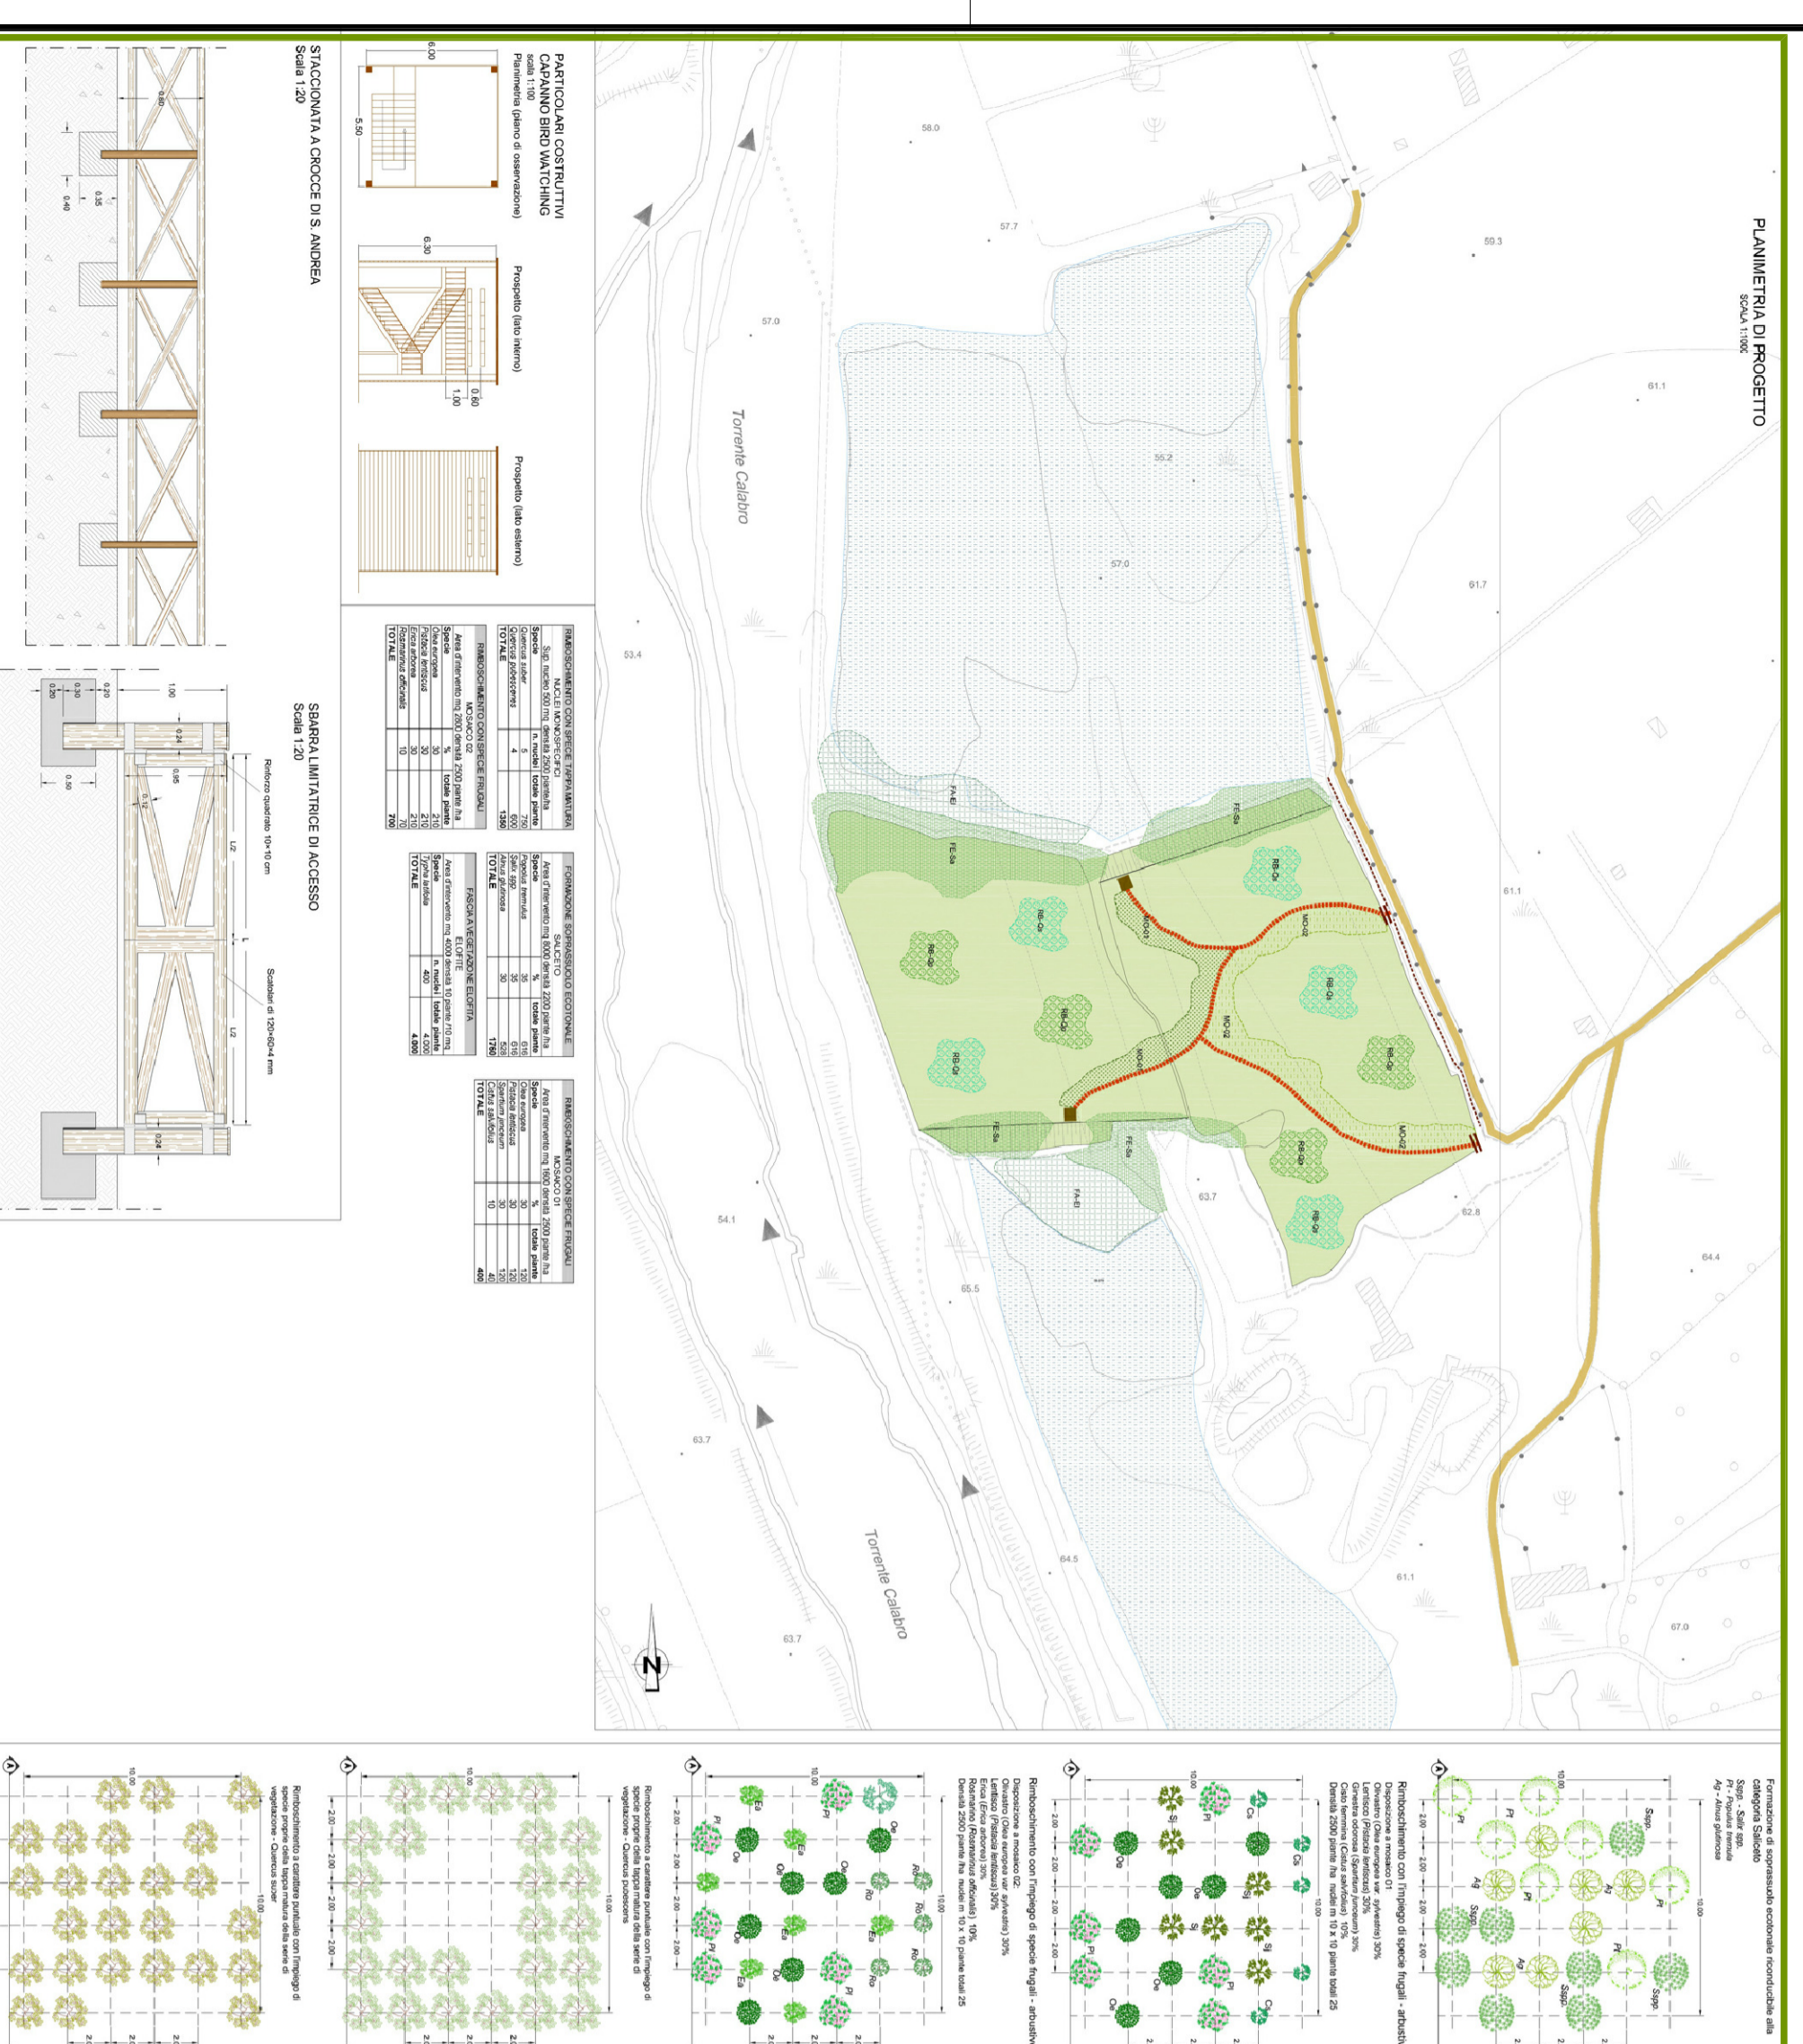


PANORAMA DI PROGETTO

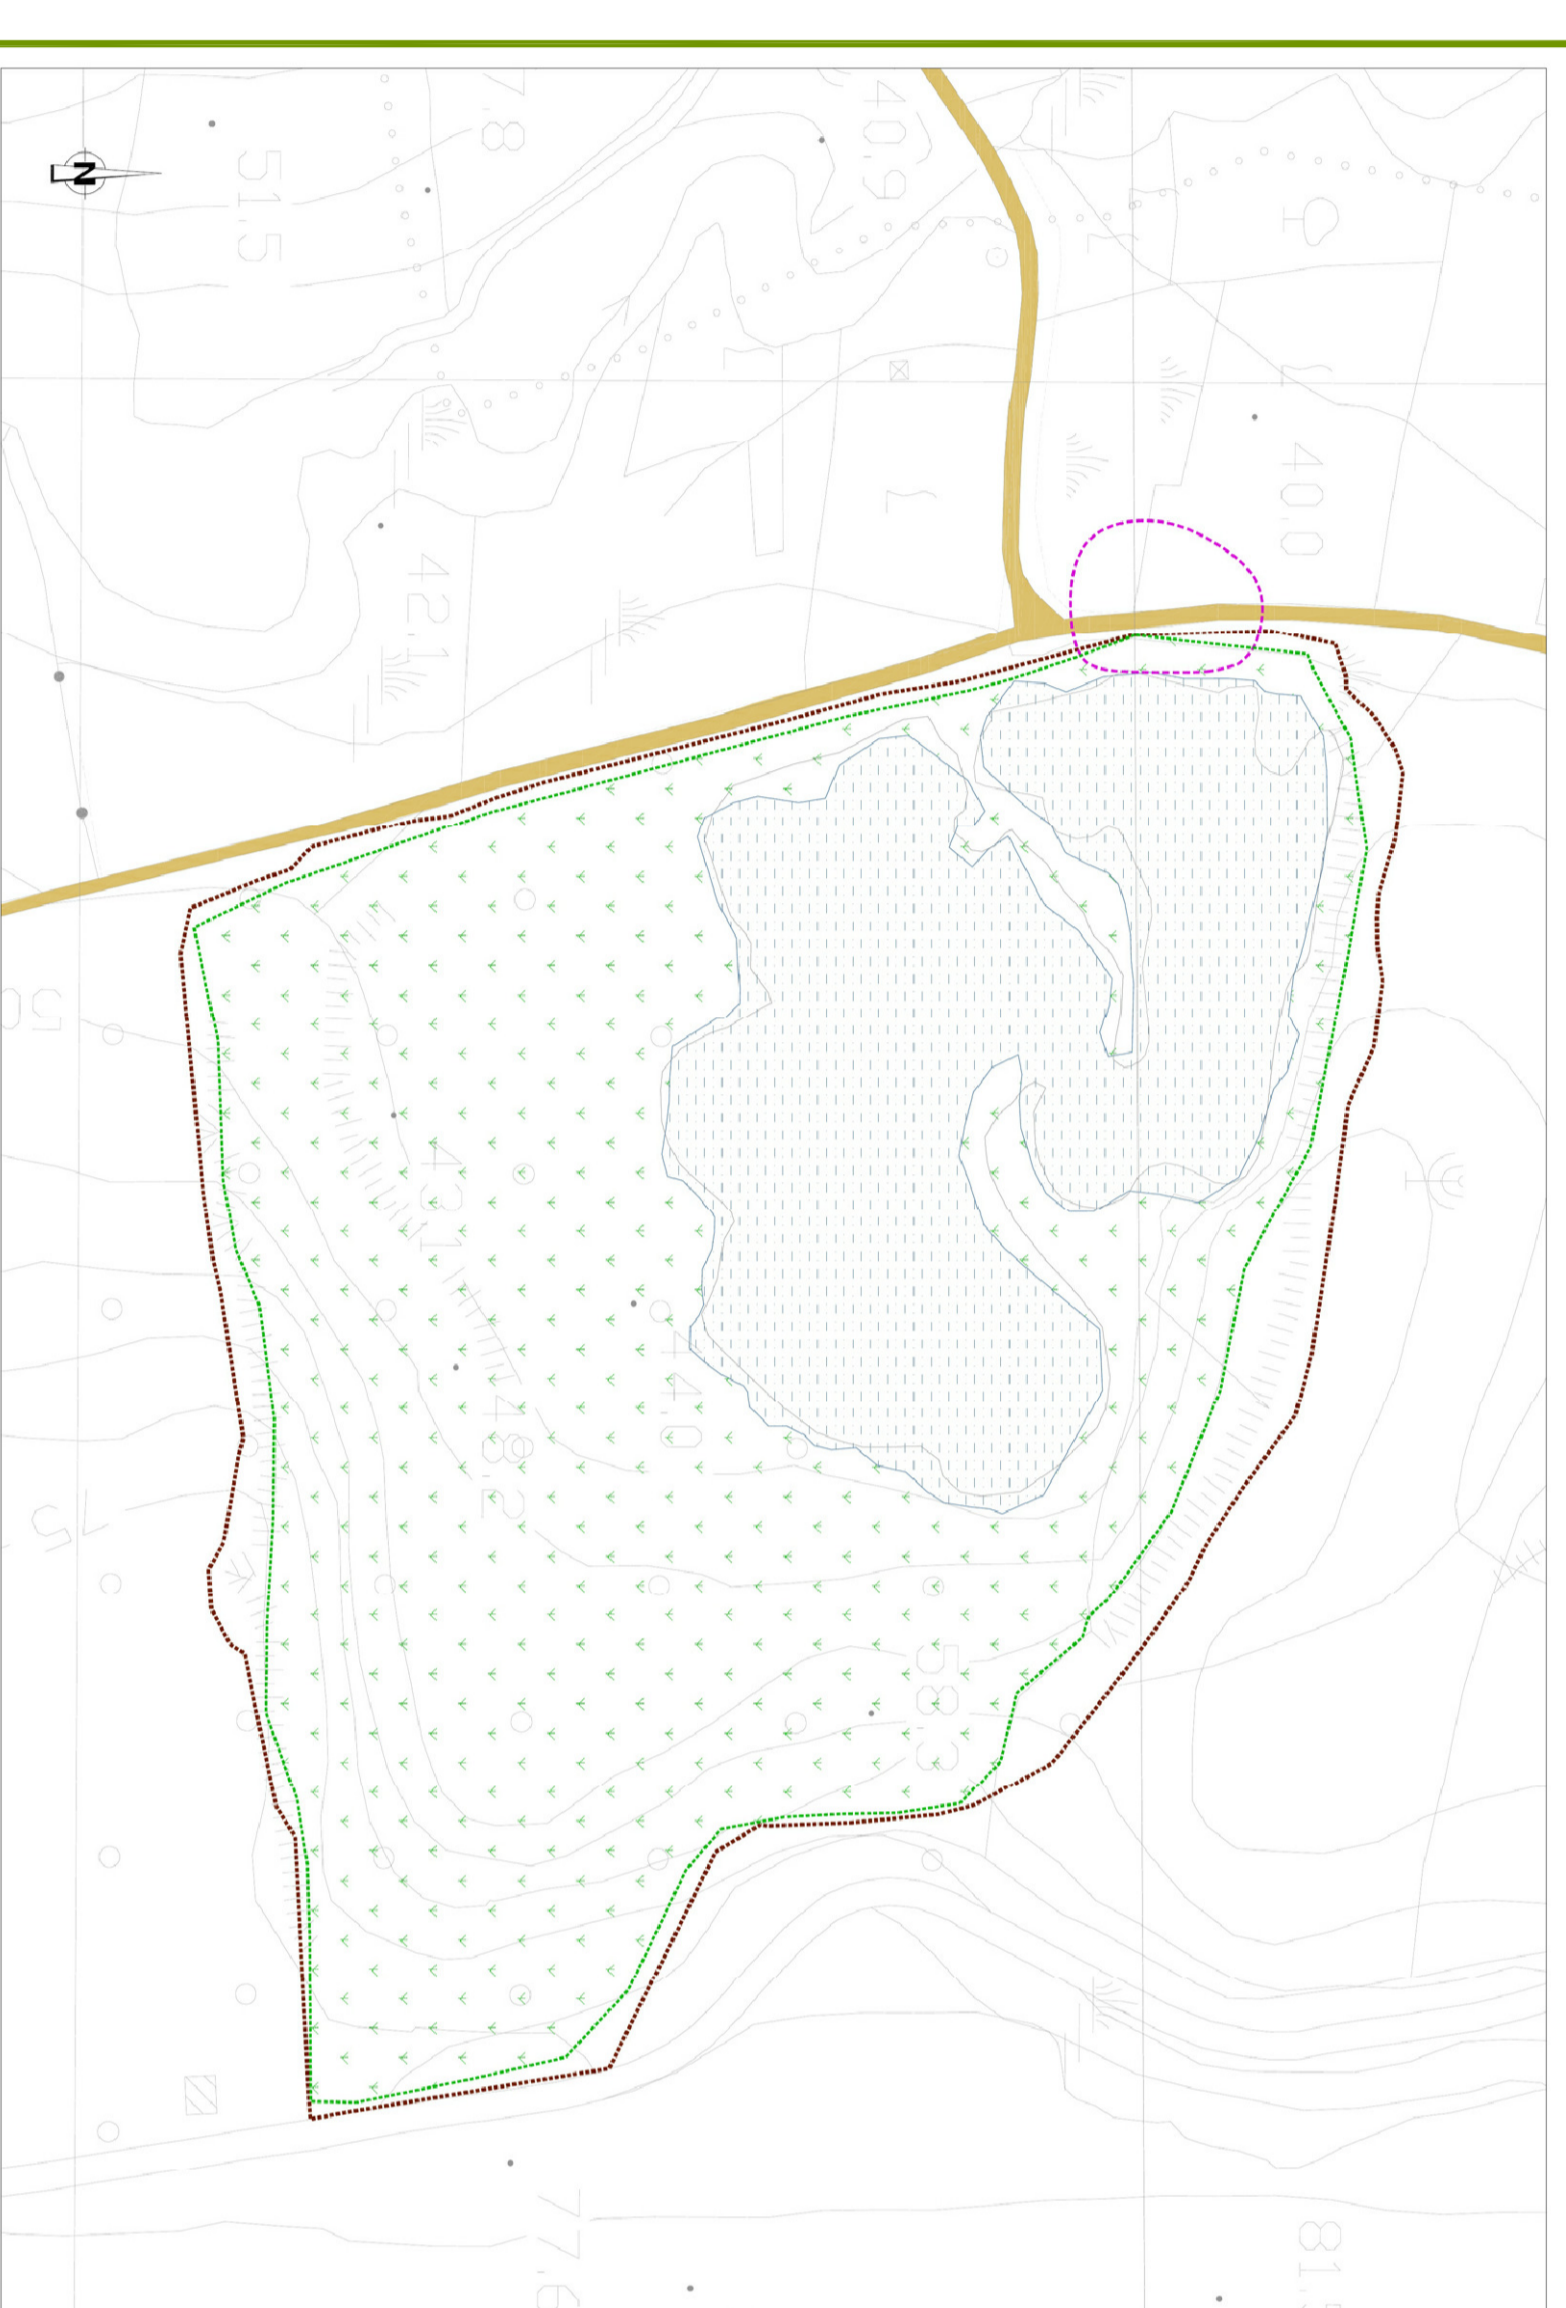

NOTE GENERALI

- CPAE 04** Recupero morfologico e vegetazione della cava esesione CO1
- CPAE 05** Sistemazione del cantiere CI1 con realizzazione dell'area del centro direzionale e del lungomare di Cammelio
- CPAE 06** Recupero di beni storici e del tessuto edificato Valorizzazione del Forte Suardi, Foggio Pignatelli e Martelli
- CRUM 02** Interventi di risanamento acustico nelle aree limitate da un condizionale unico operam caldaie - Zona S1
- CASUP 03** Interventi di adattamento morfologico della fregata attraverso dalle AS SAK-EC: Santa Trada, Chia, Laticoppa, Suro La Torre, Pila
- CECCO 02** Progetti di recupero ambientale - Riqualificazione e salvaguardia del Sito "Lagni La Vota"
- CECCO 03** Progetti di recupero ambientale - Riqualificazione e salvaguardia del Sito "Rantano di Saline Junche"
- CECCO 04** Progetti di recupero ambientale - "Riqualificazione del recupero SIC IT 8330089"
- CECCO 05** Progetti di recupero ambientale - Il sistema del "Rantano di Saline Junche"

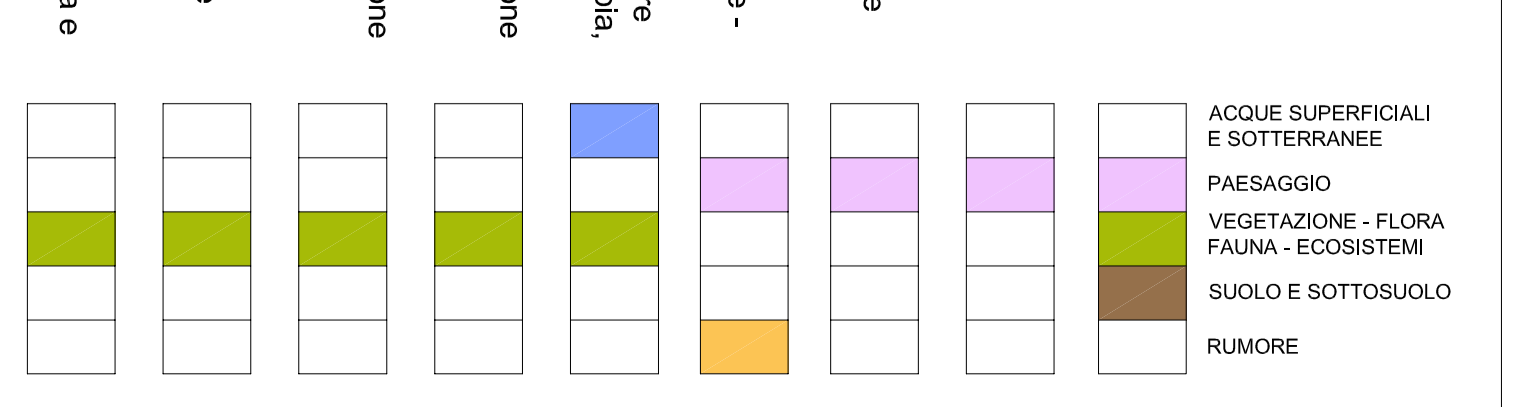

**Stretto di Messina**

**EUROLINK S.C.P.A.**

IMPRESE S.P.A. GIUGLIÀ S.p.A.  
COOPERATIVA ALTERNATIVE AI SITI DI DEPOSITO

PROGETTO DEFINITIVO  
ALTERNATIVE AI SITI DI DEPOSITO

**Stretto di Messina**

PROGETTO DEFINITIVO  
ALTERNATIVE AI SITI DI DEPOSITO

PROGETTISTA  
Società di Ingegneria  
n° A 20953  
Data: 10/05/2012

IL CONTRATTO GENERALE  
(Vig. P.M. Mercurio)

STRETTO DI MESSINA  
(Vig. C. Ferrarini)

STRETTO DI MESSINA  
(Dati: F. Cacci)

**AMV0640\_F01**

STUDIO DI IMPATTO AMBIENTALE  
QUADRO DI RIFERIMENTO PROGETTUALE  
COMPENSAZIONI - CALABRIA - CARTA DI SINTESI - Tav. 2 DI 3

REDAZIONE: 10/05/2012

REVISIONE: 10/05/2012

REDAZIONE: 10/05/2012

REVISIONE: 10/05/2012