



SSE Genga

Piano Terra

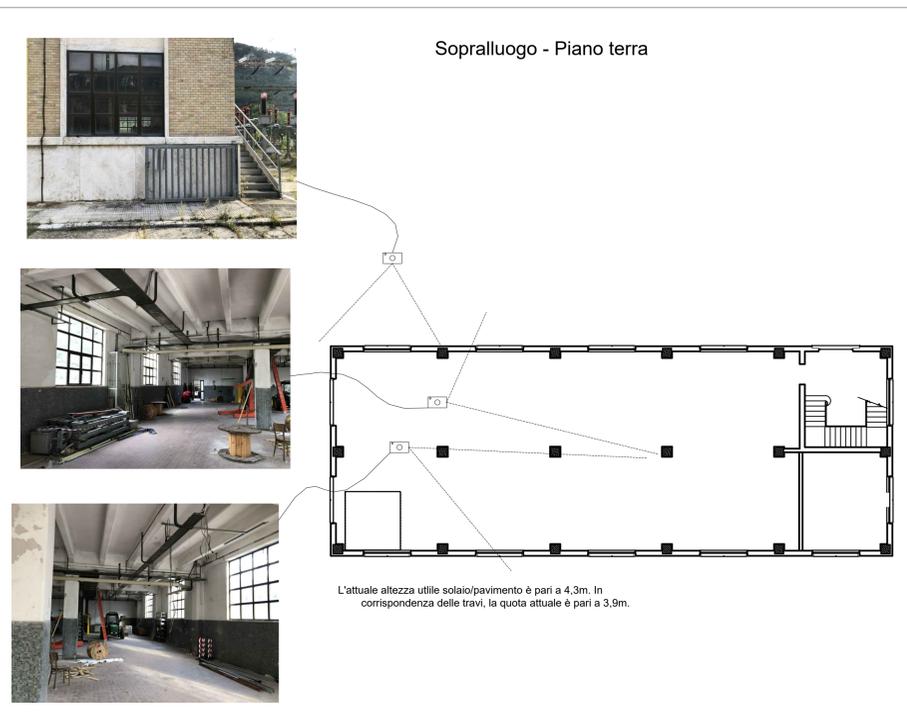

LEGENDA	
	Apparecchiature Nuove
	Demolizione/rimozione

Note:
 - Le lavorazioni dovranno essere eseguite con l'obiettivo di mantenere in esercizio le attuali apparecchiature installate al primo piano del fabbricato e che solamente al termine delle lavorazioni/installazione/collaudi, dovranno essere rimosse.

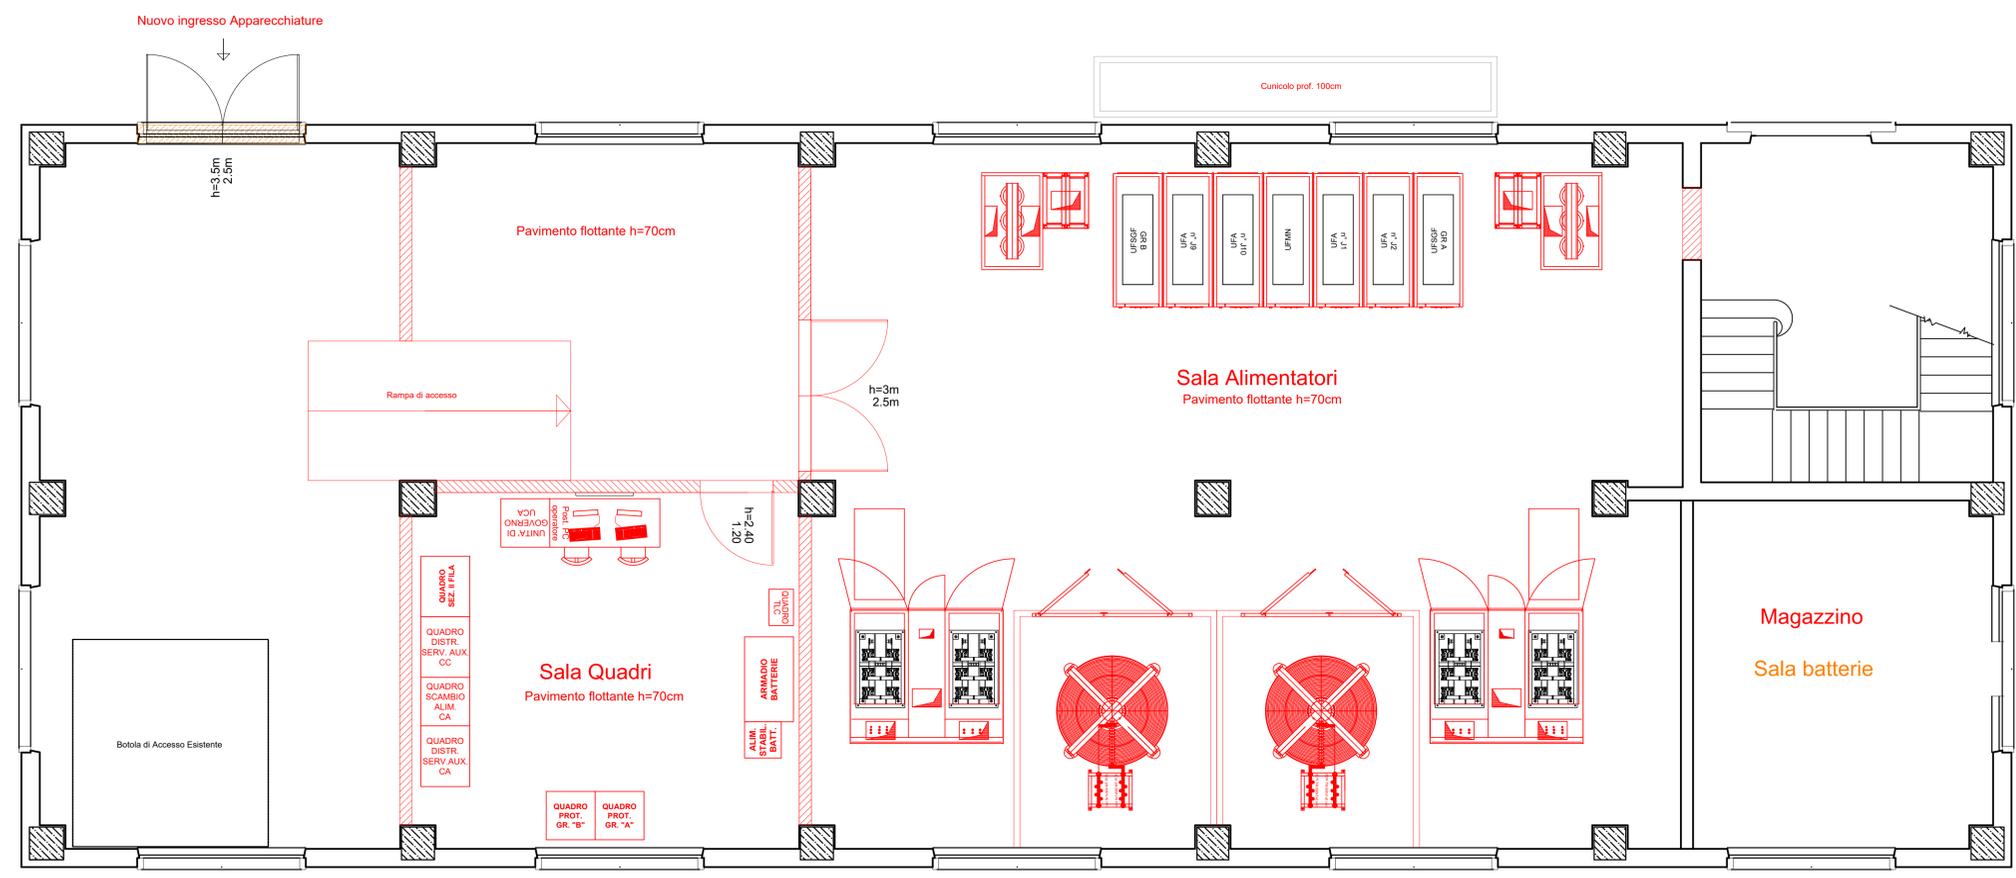

COMMITTENTE:

PROGETTAZIONE:

U.O. ENERGIA E TRAZIONE ELETTRICA

PROGETTO DI FATTIBILITA' TECNICO-ECONOMICA

POTENZIAMENTO INFRASTRUTTURALE ORTE-FALCONARA

RADDOPPIO DELLA TRATTA PM228-CASTELPLANIO

LOTTO 2

SSE GENGA

Fabbricato - Disposizione apparecchiature (Layout)

SCALA: 1:50

COMMESSA LOTTO FASE ENTE TIPO DOC. OPERA/DISCIPLINA PROGR. REV.

IR0F 02 R 18 PB SE0100 001 A

Rev.	Descrizione	Redatto	Data	Verificato	Data	Approvato	Data	Autorizzato Data
A	Emissione esecutiva	30/06/2021	Set. 2021	30/06/2021	Set. 2021	30/06/2021	Set. 2021	G. Guati Battaglia Set. 2021