

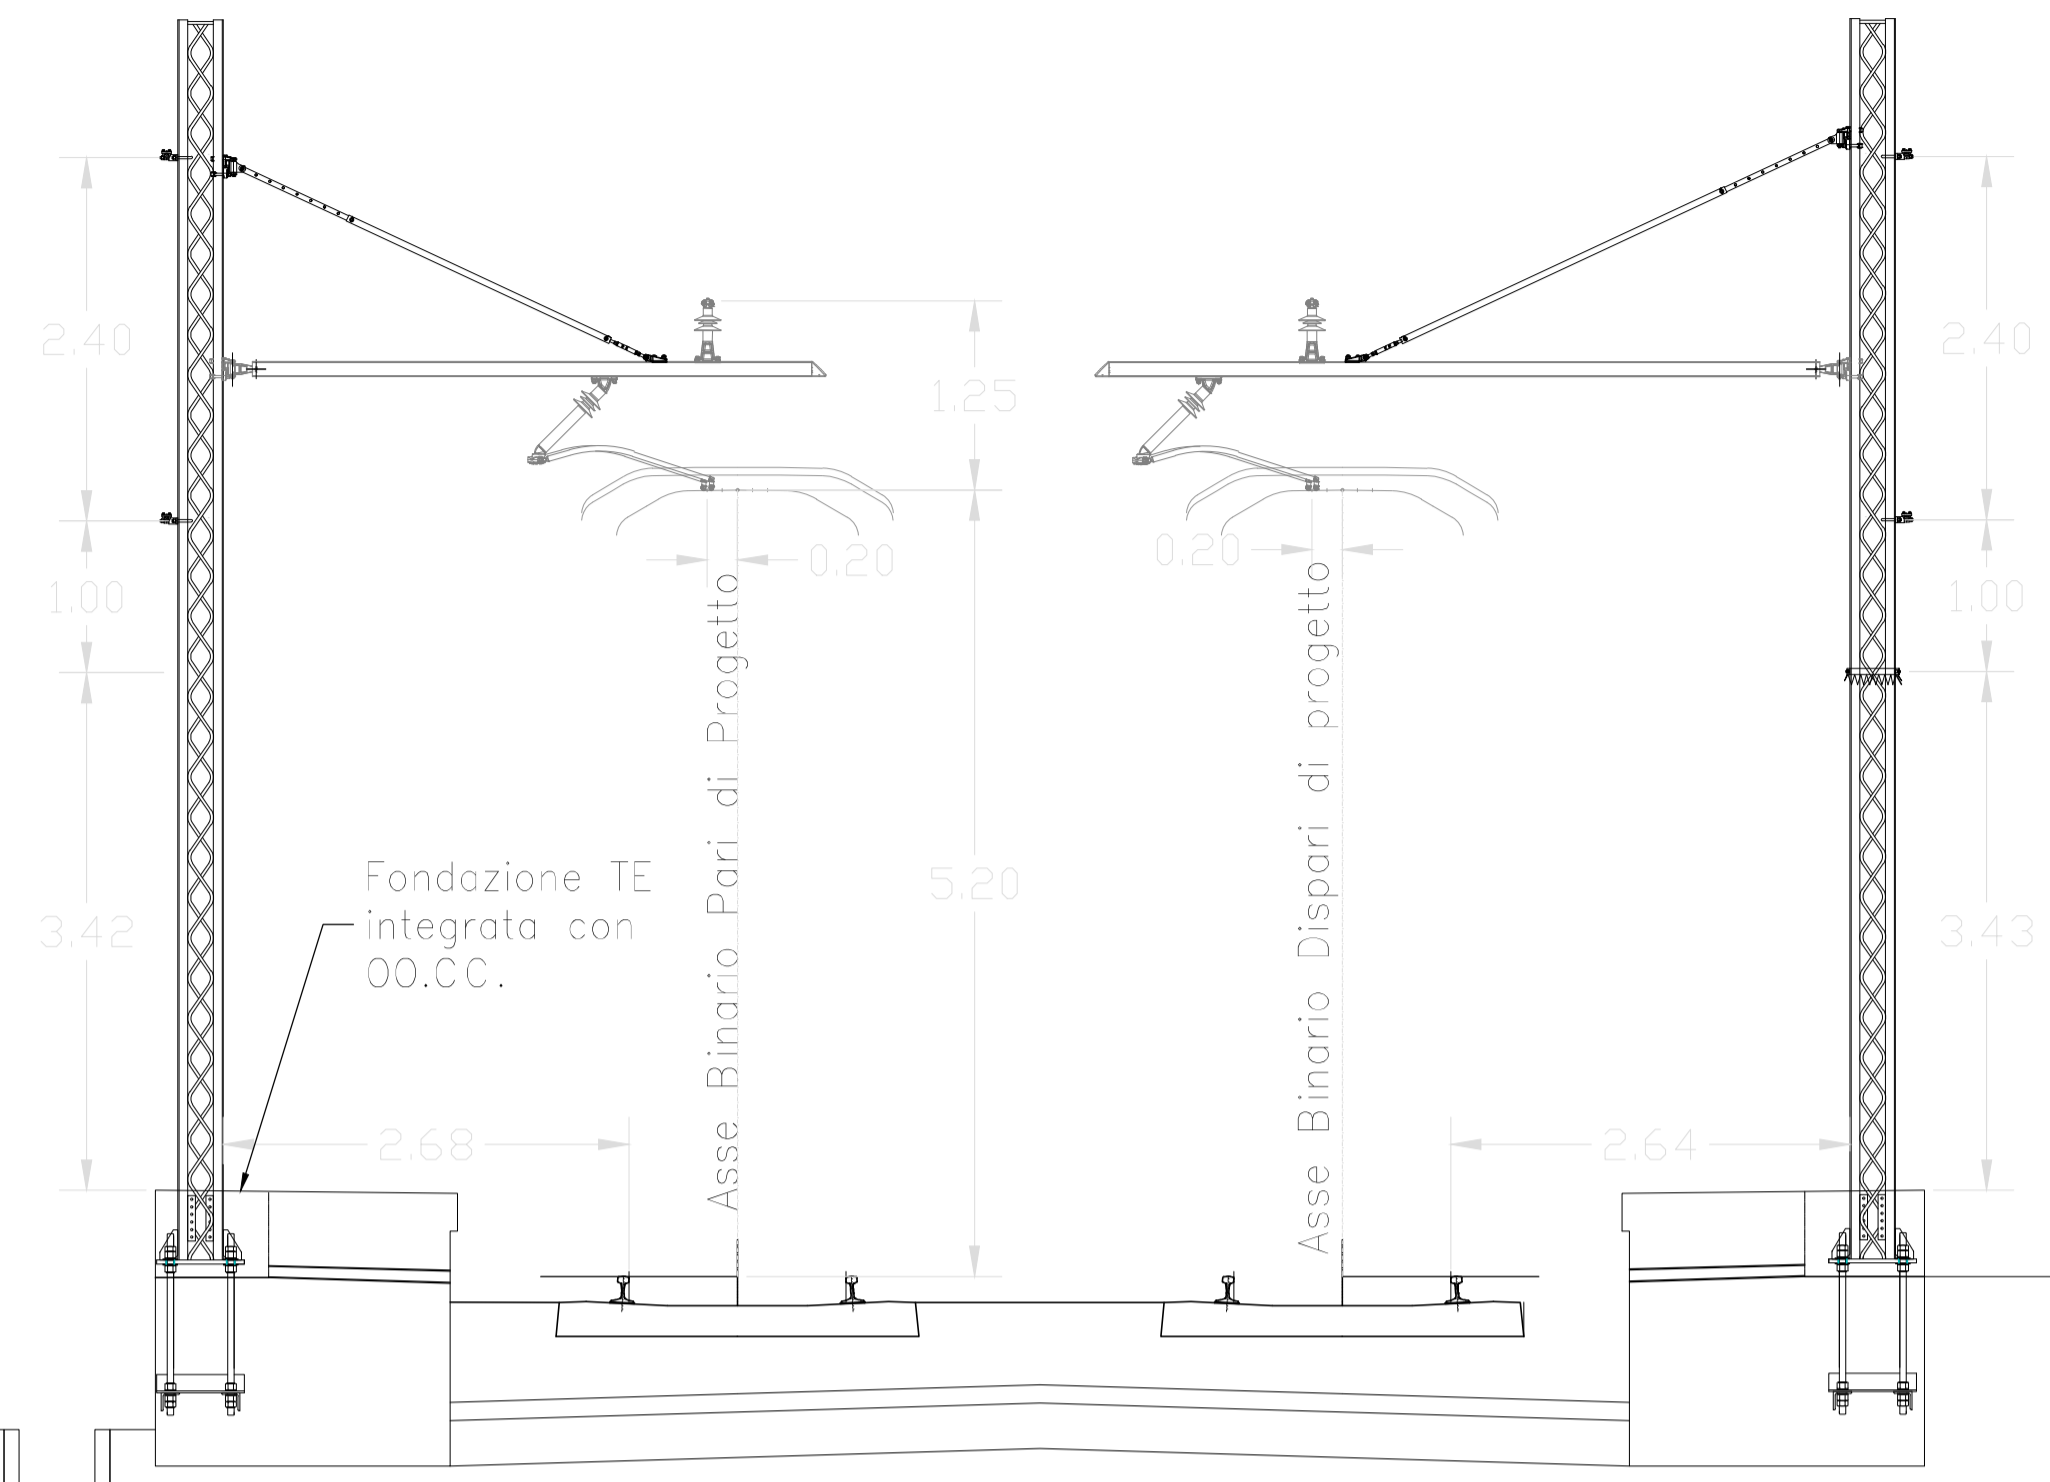



GALLERIA NATURALE

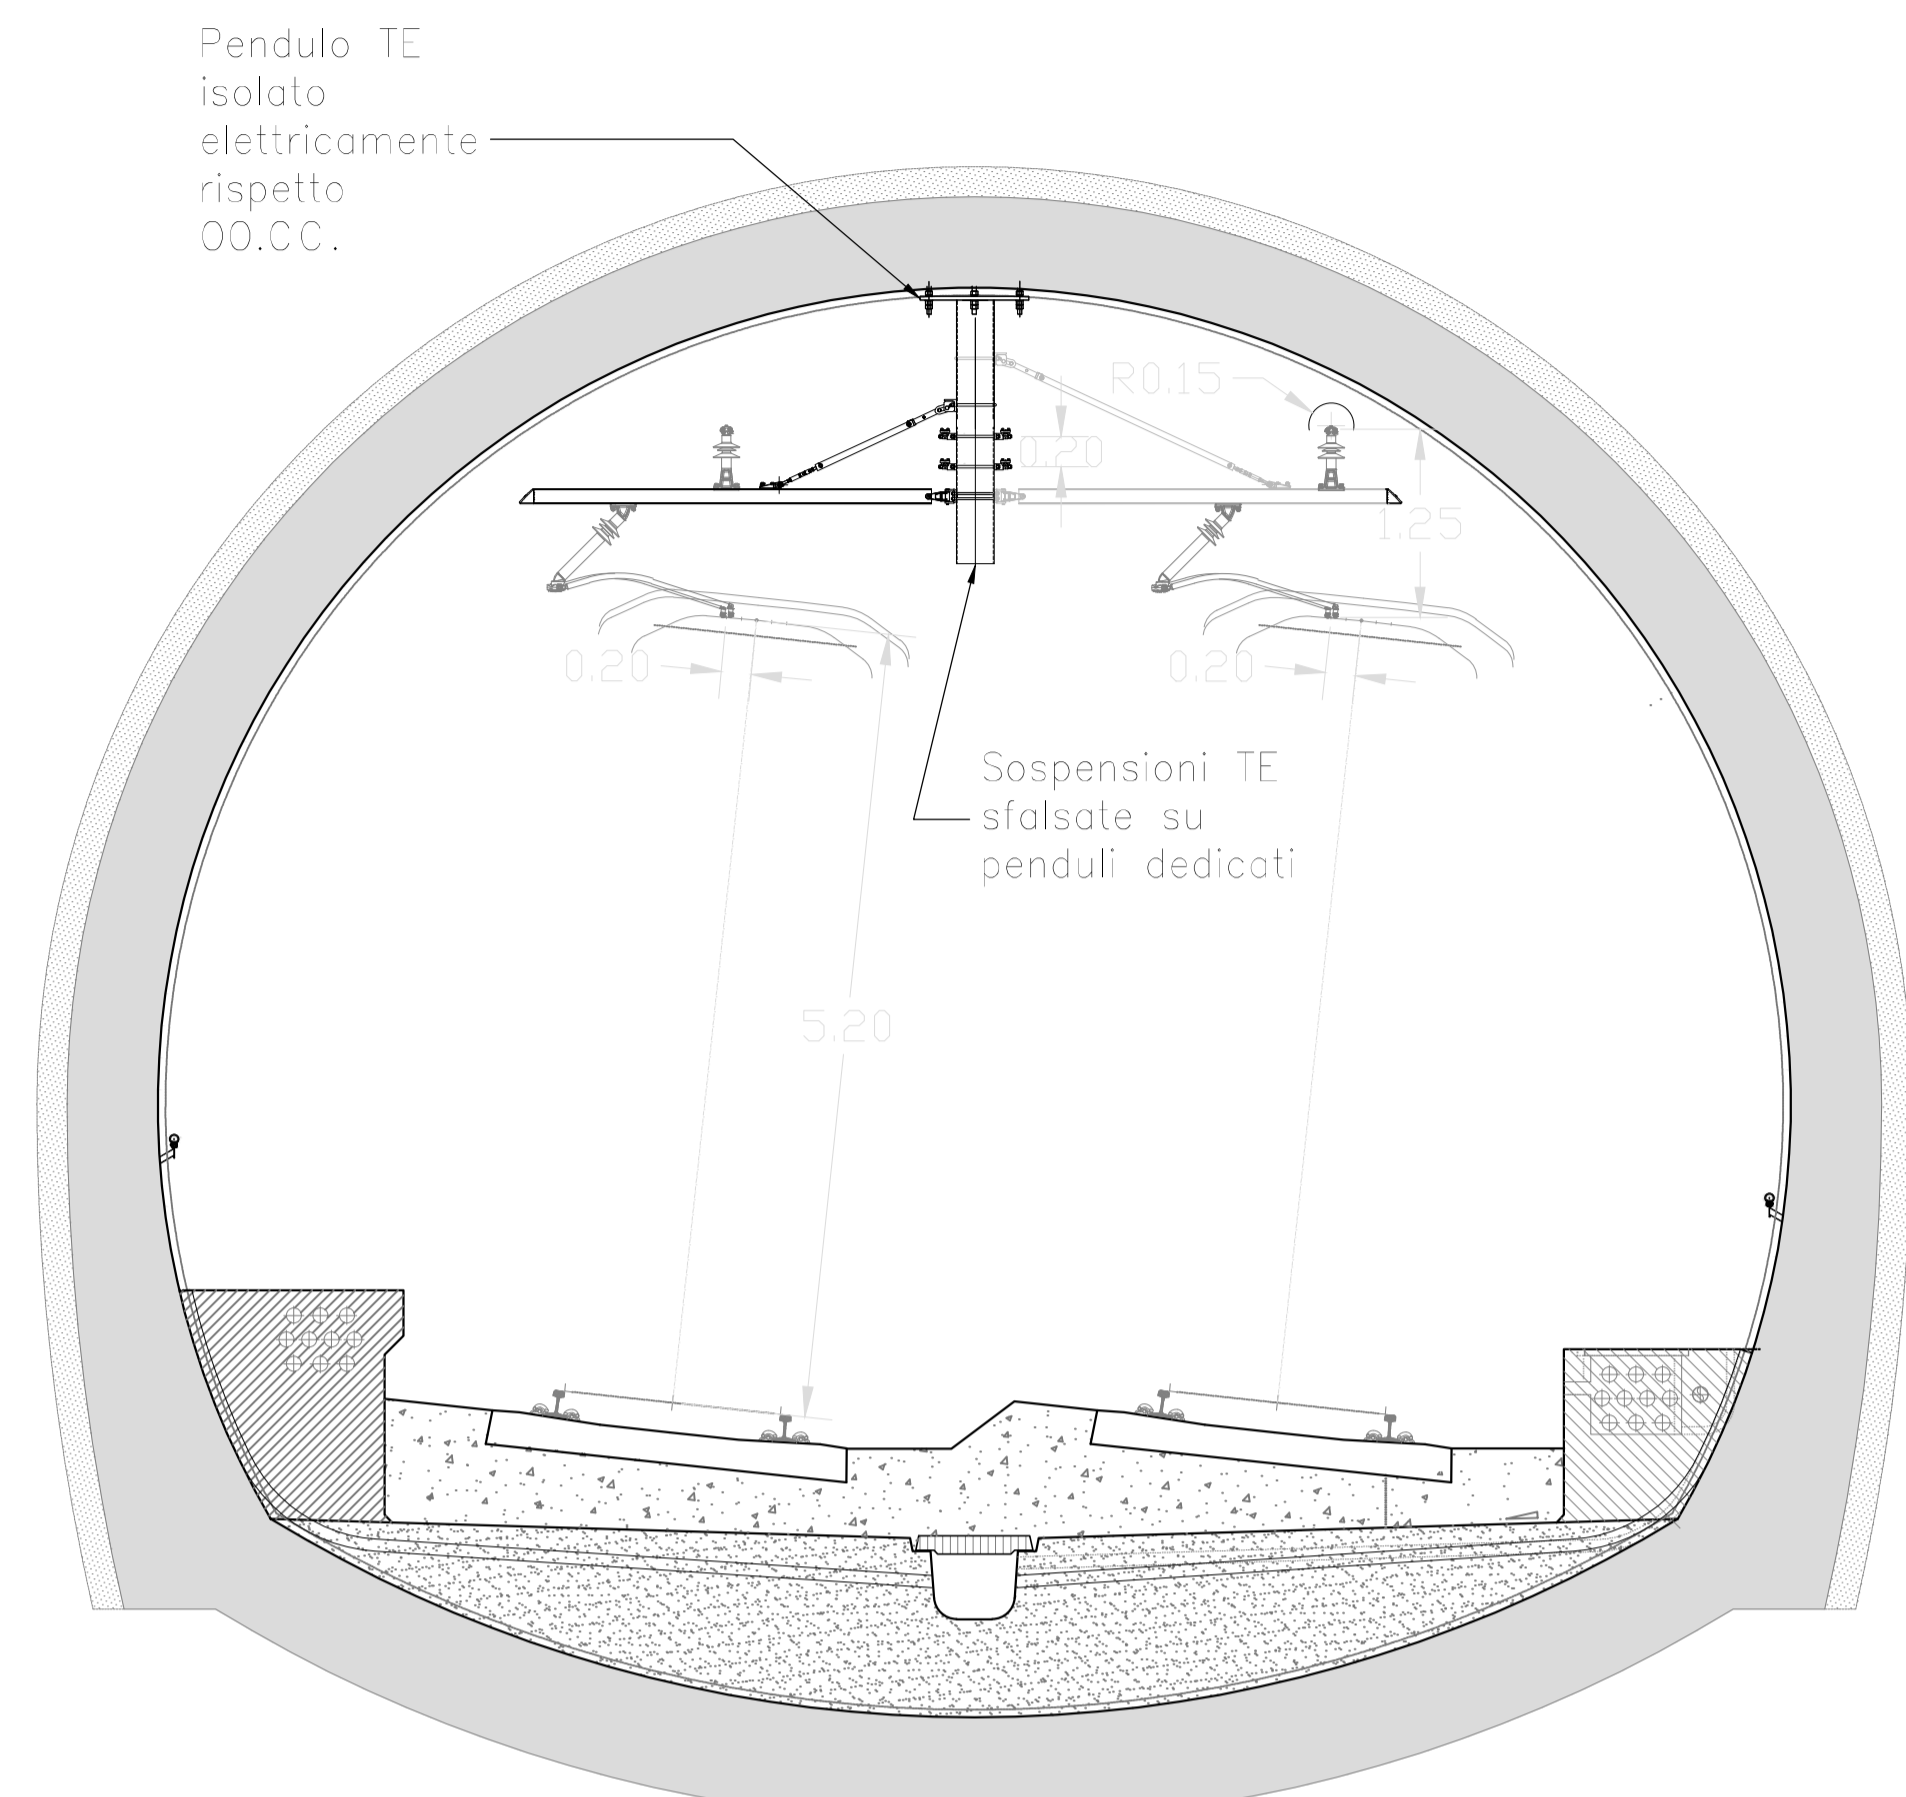


SEZIONE ca. pk 7+336

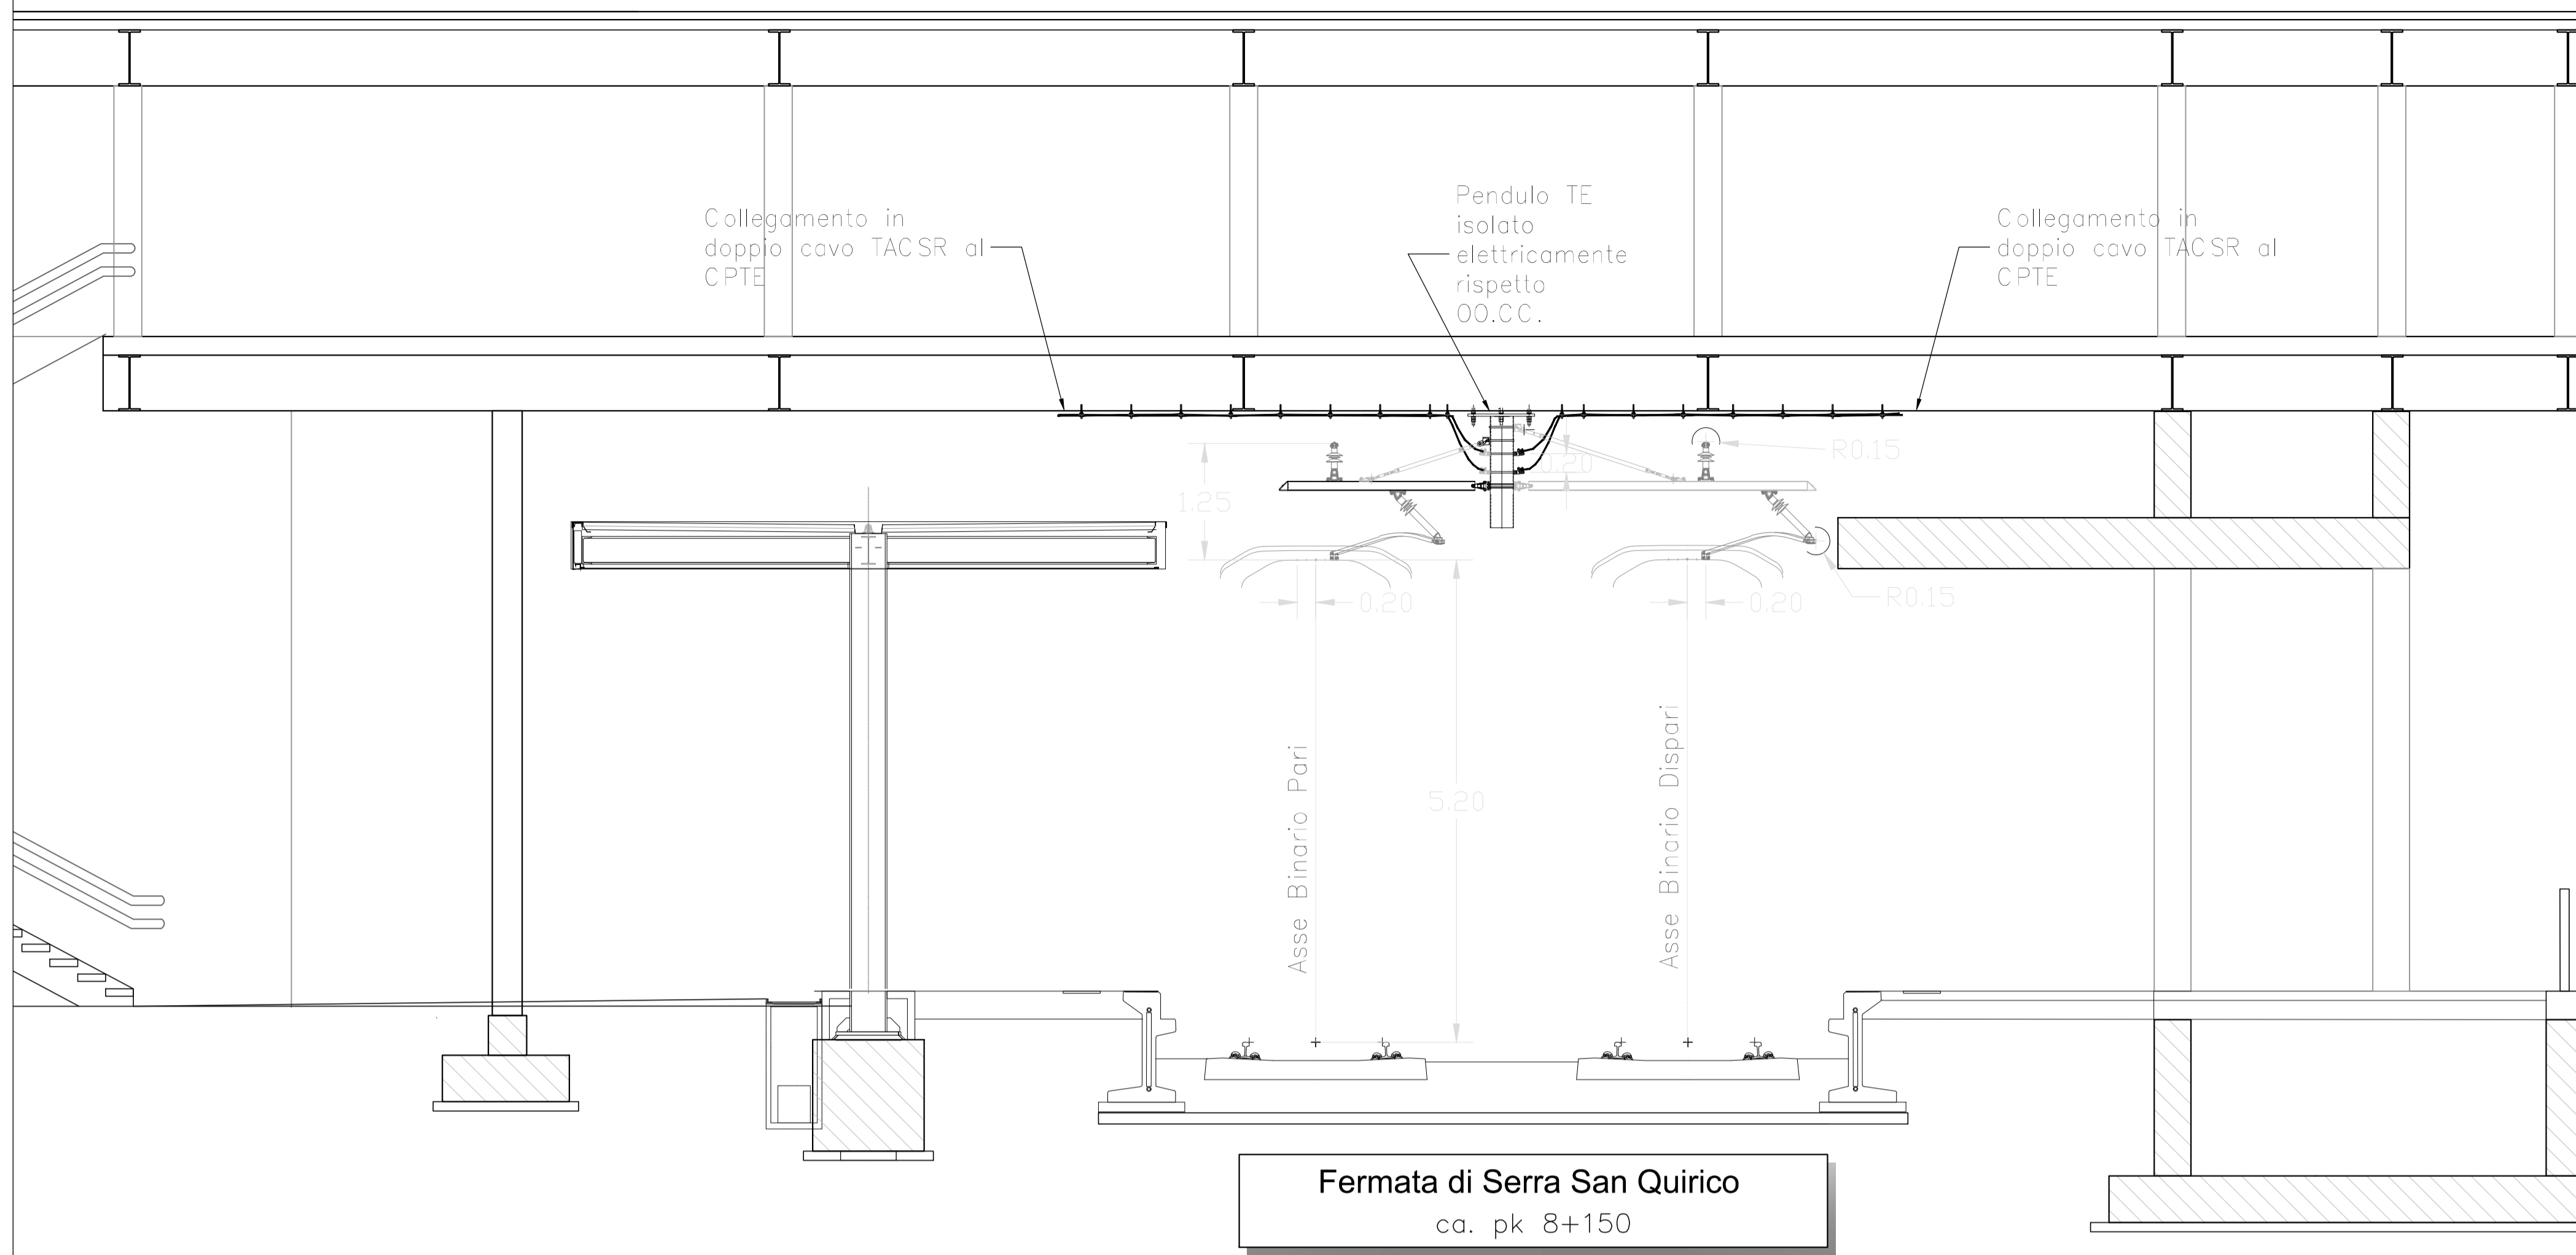


Fermata di Serra San Quirico
ca. pk 8+150

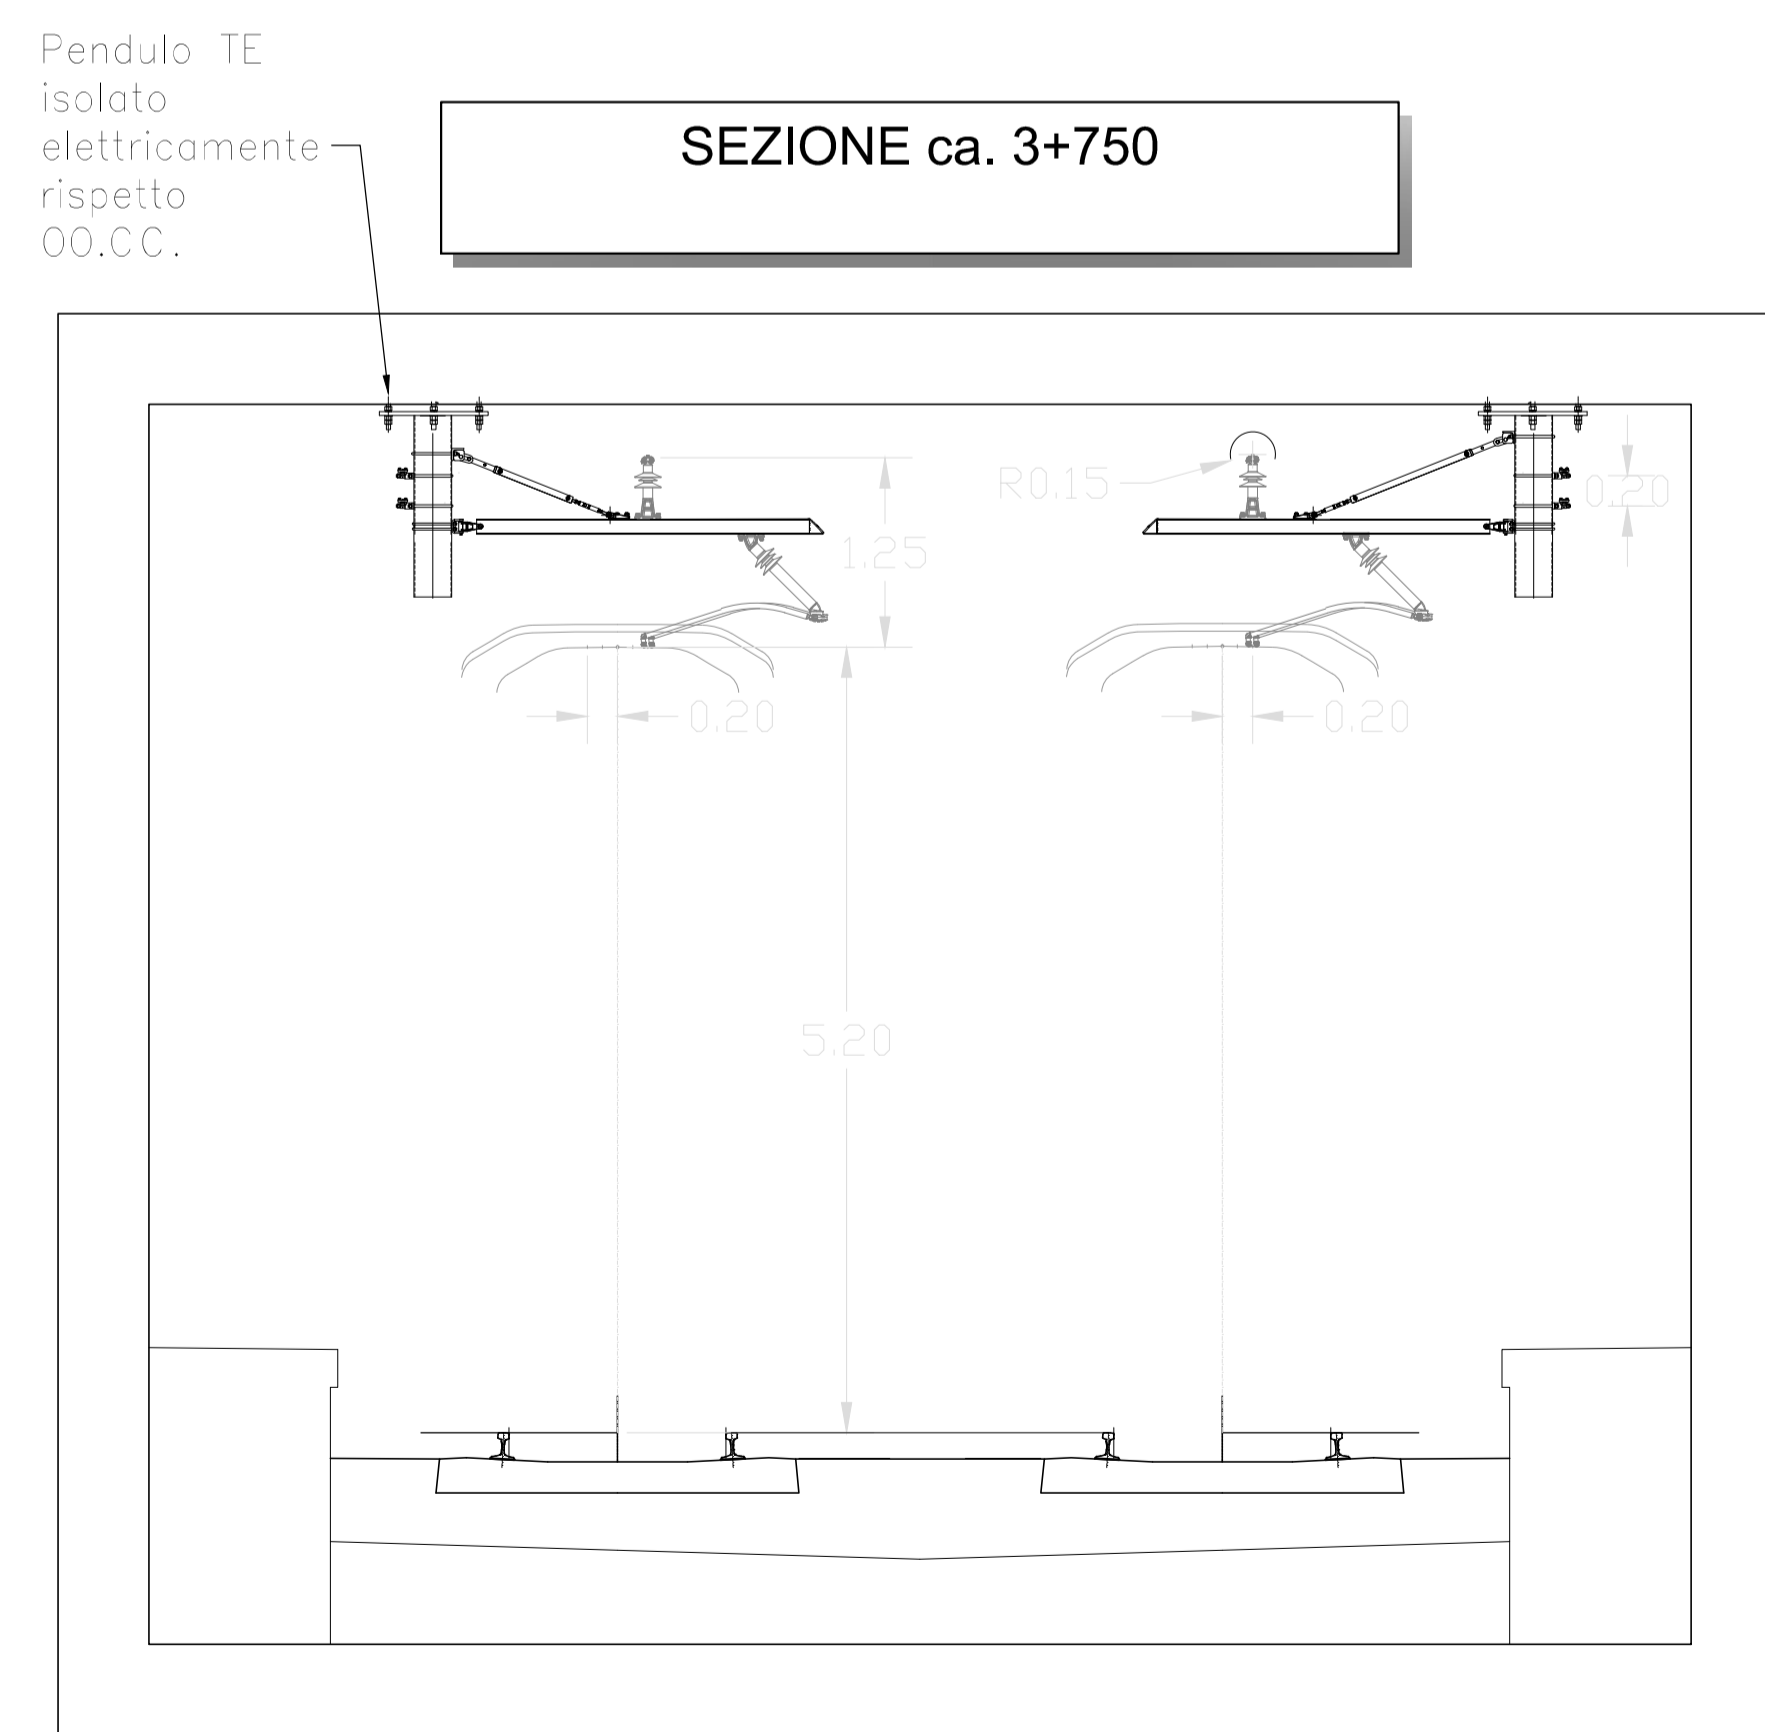

SEZIONE ca. 3+750

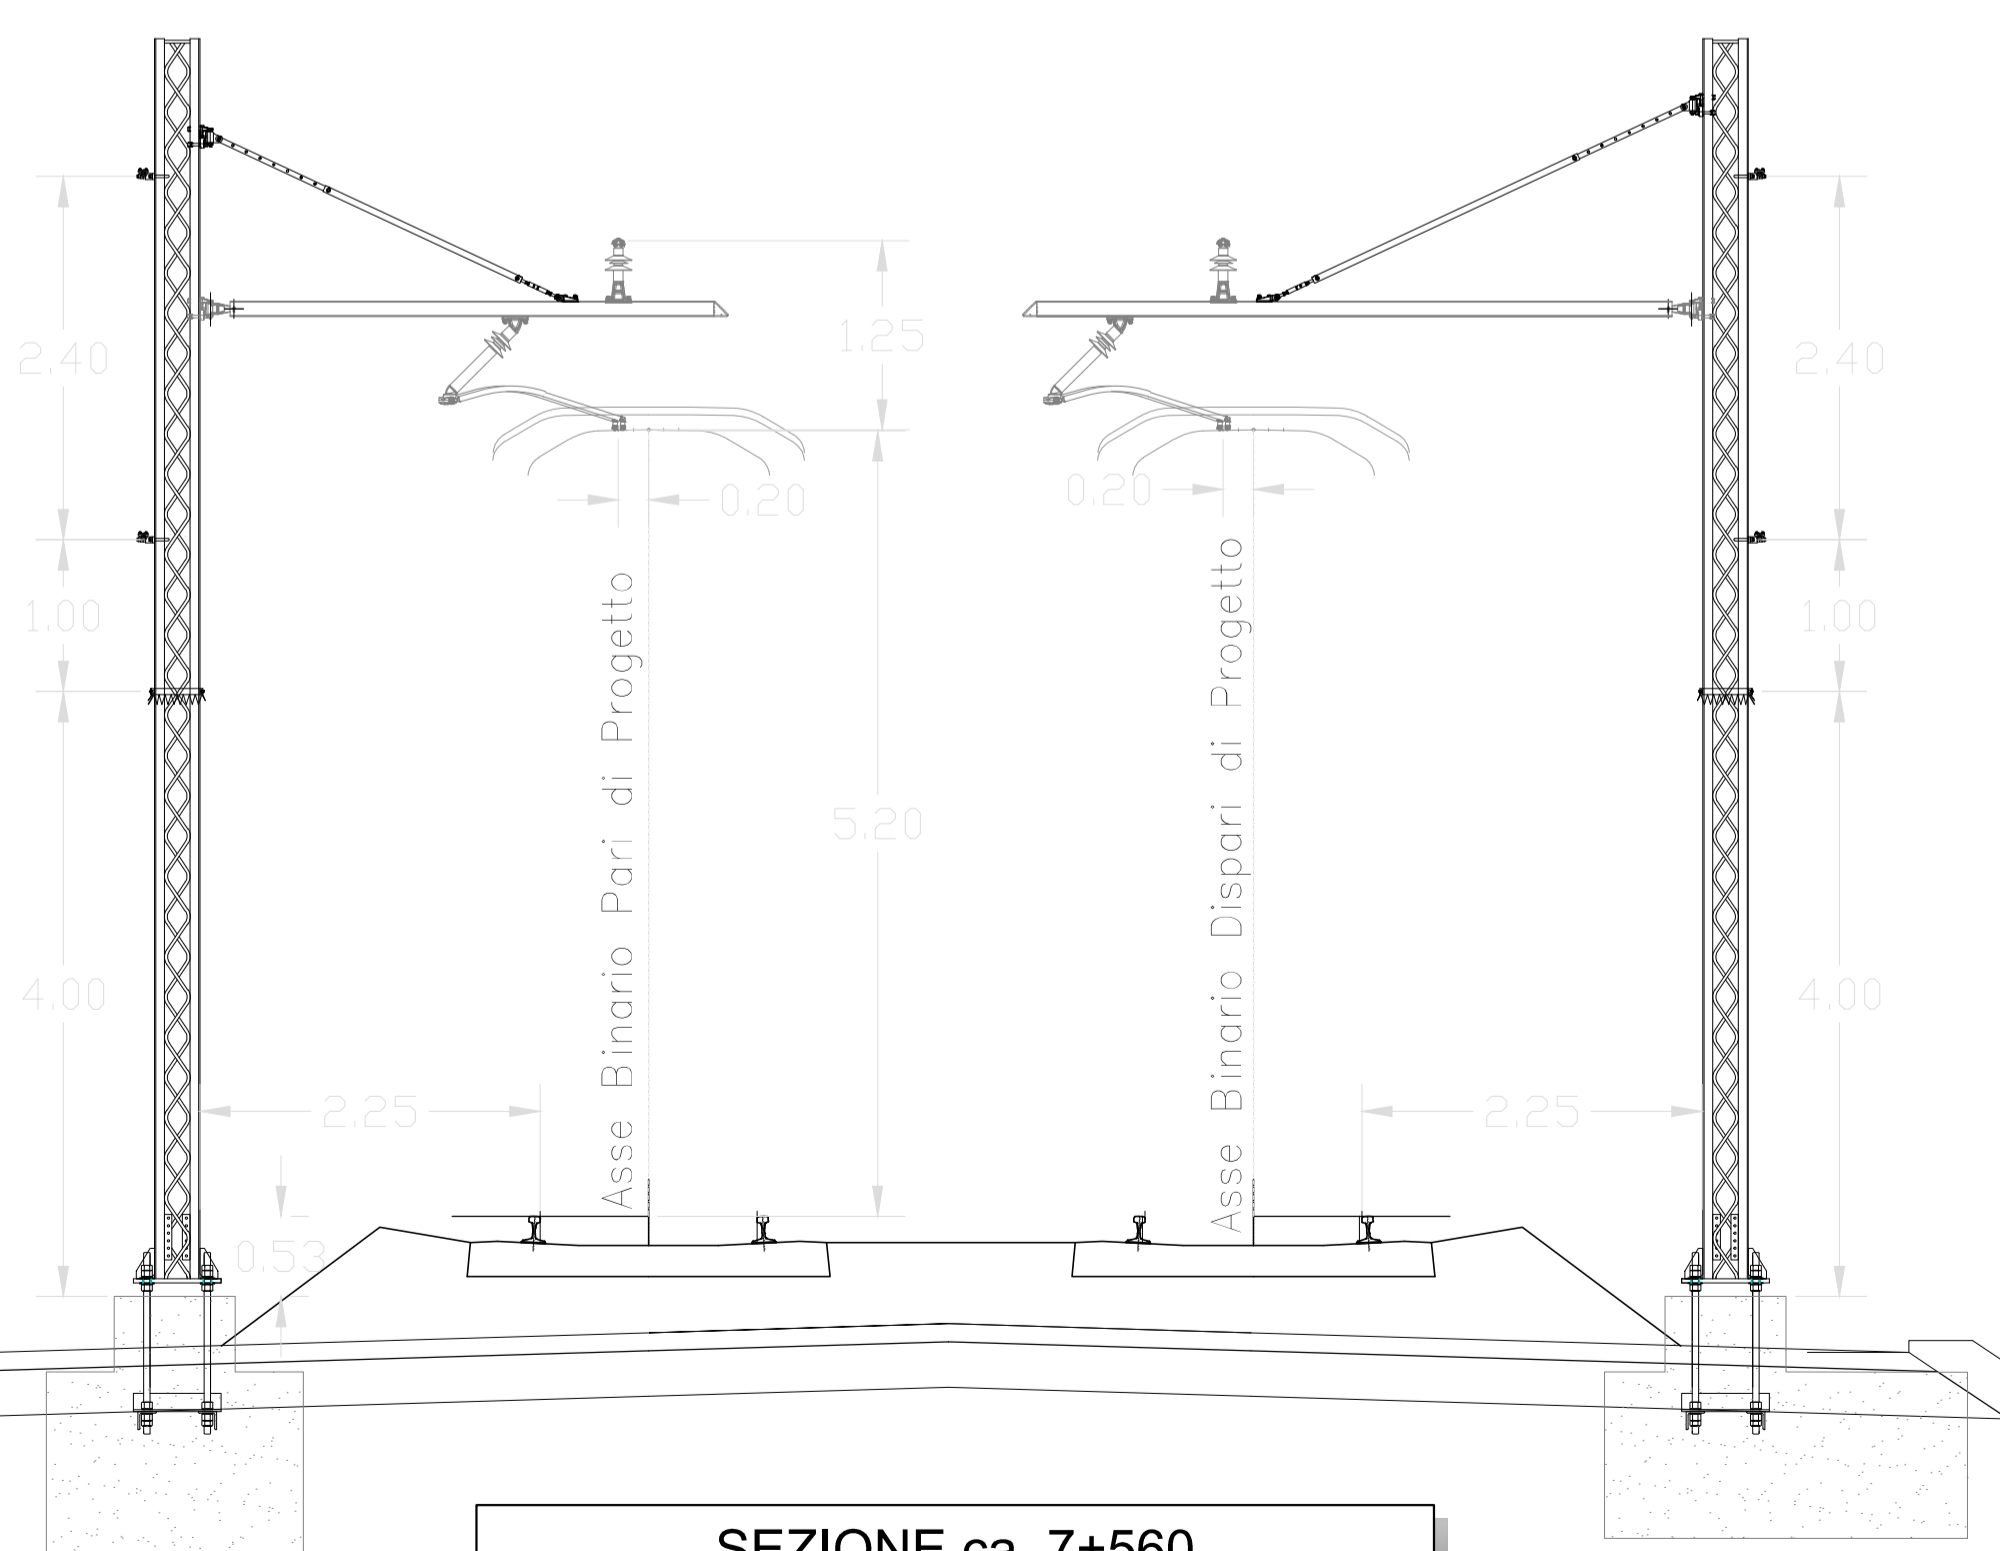

SEZIONE ca. 7+560

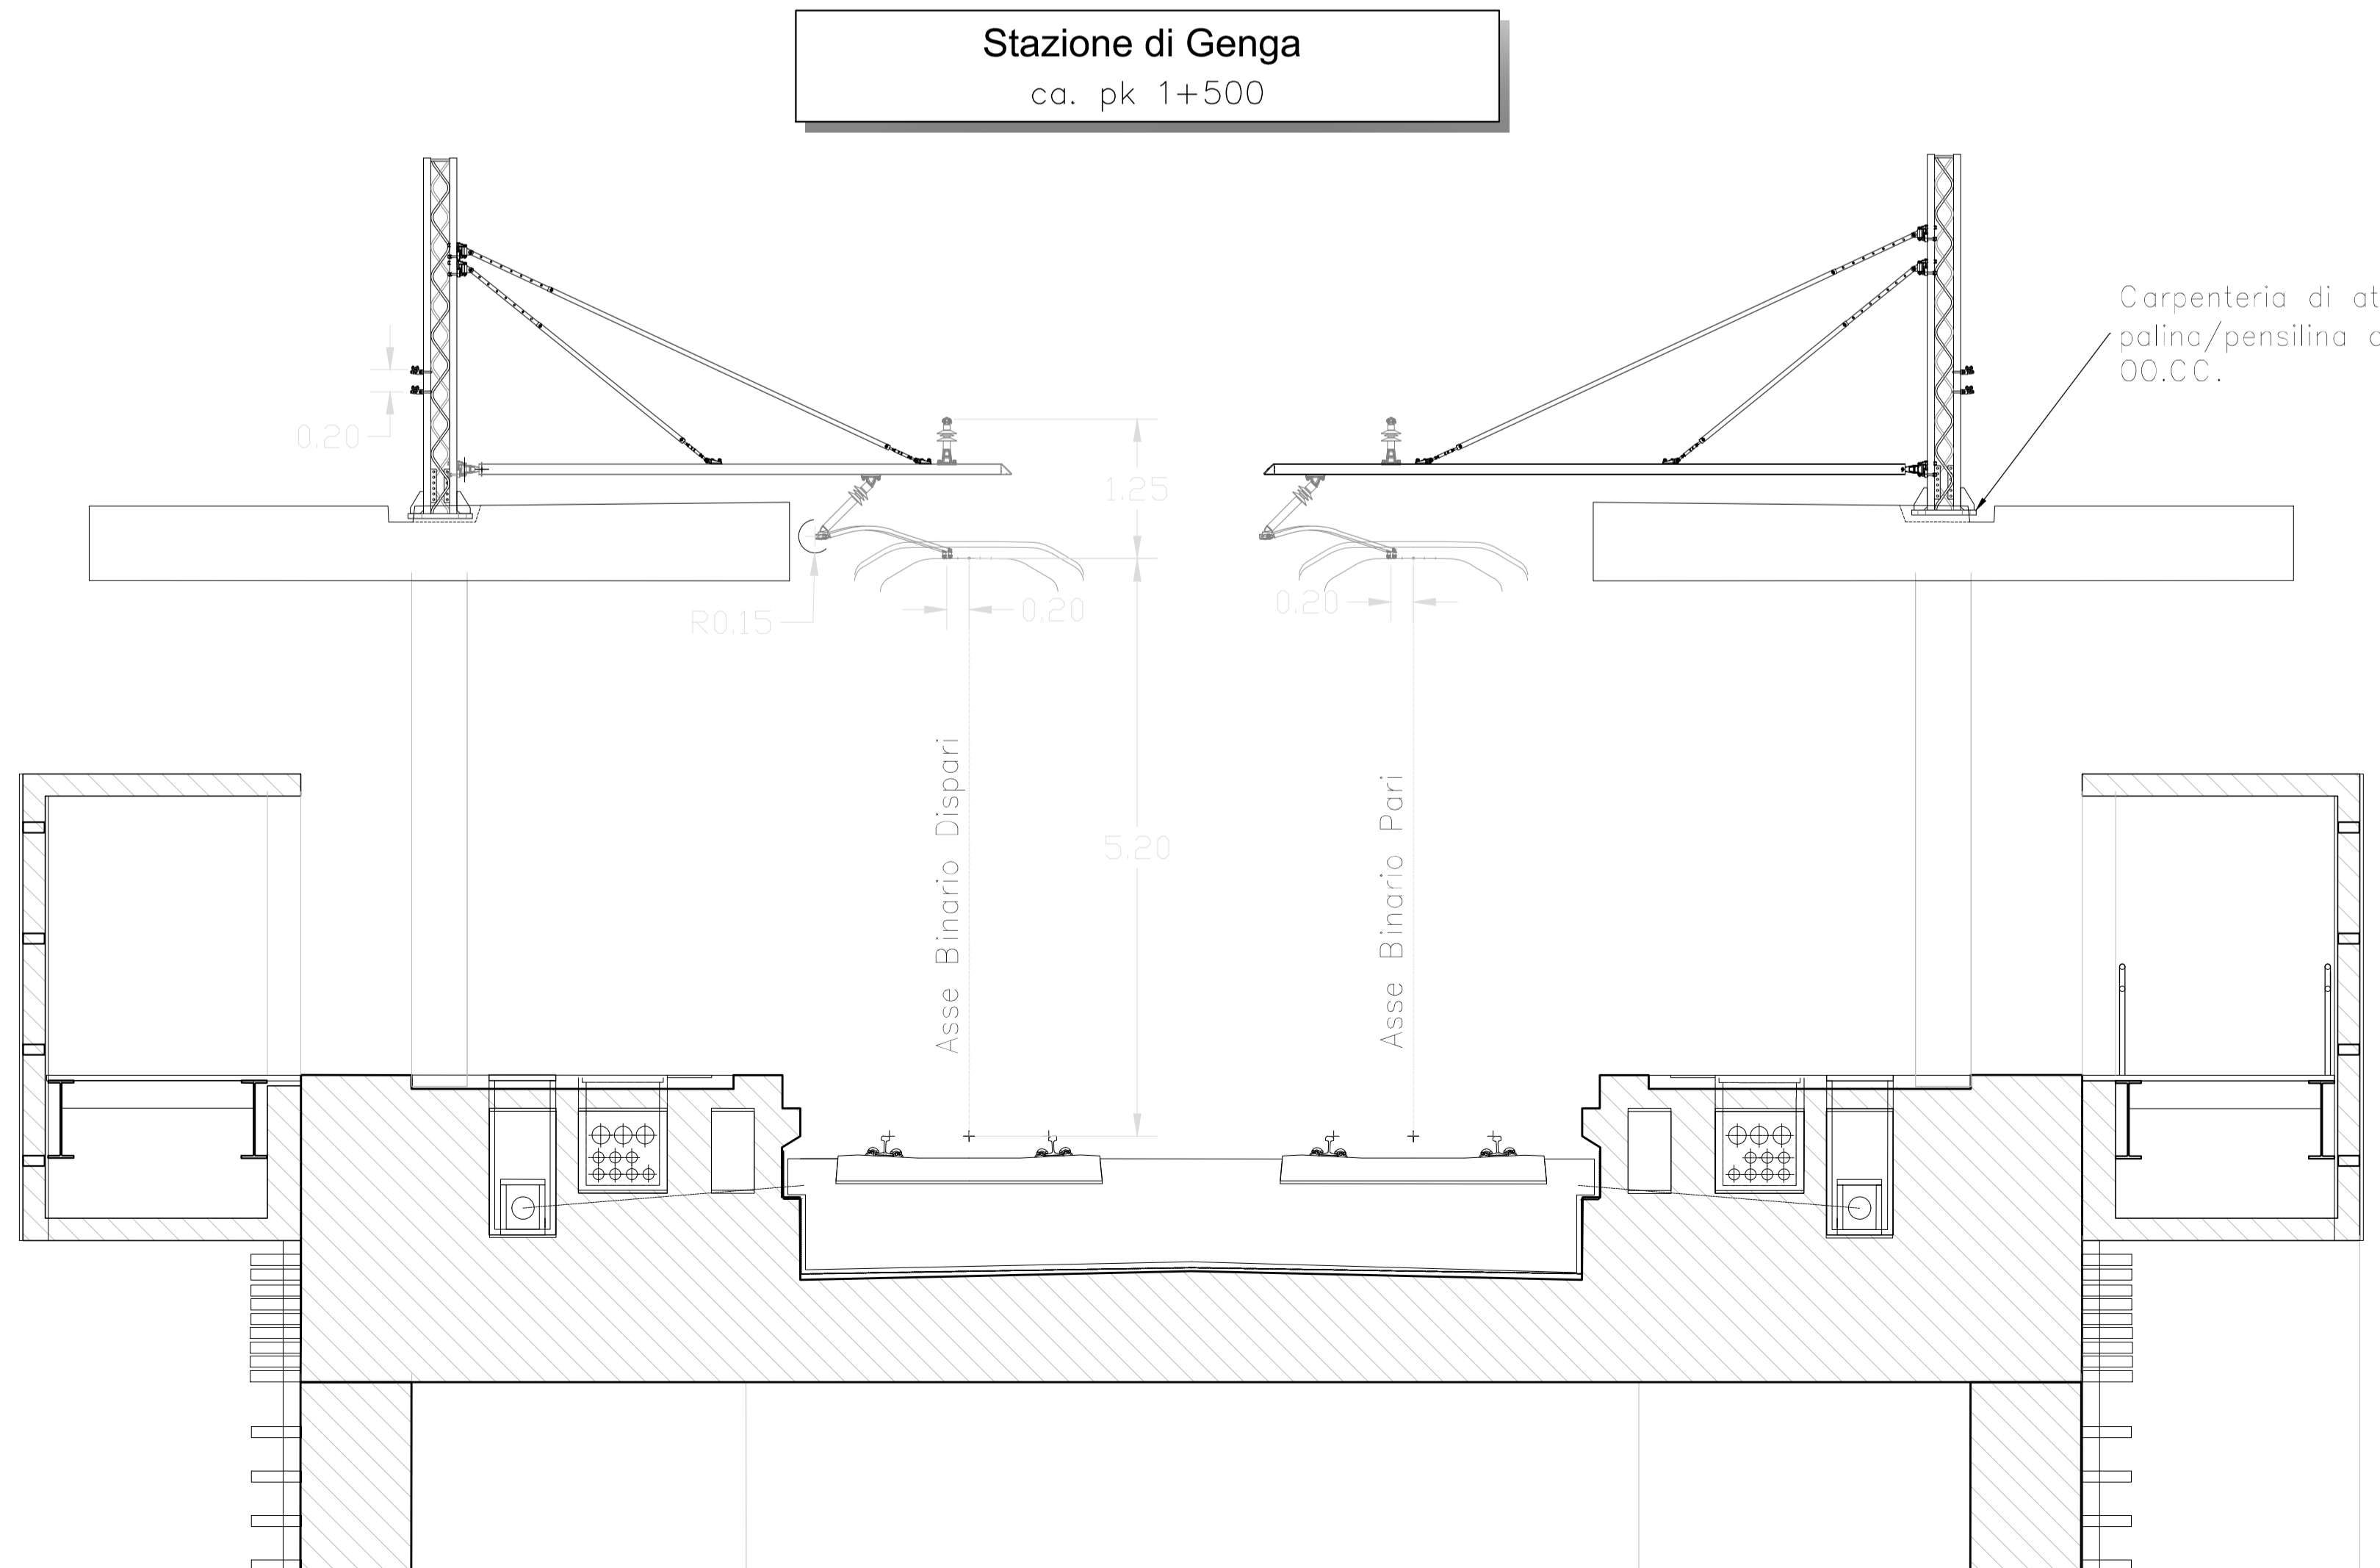

Stazione di Genga
ca. pk 1+500

COMMITTENTE:

PROGETTAZIONE:

S.O. ENERGIA E TRAZIONE ELETTRICA
PROGETTO FATTIBILITA' TECNICO ECONOMICA
POTENZIAMENTO INFRASTRUTTURALE ORTE-FALCONARA
RADDOPPIO DELLA TRATTA PM228-CASTELPLANIO
LOTTO 2

LINEA DI CONTATTO
 Sezioni tipologiche TE

SCALA:
 1:50

COMMESSA	LOTTO	FASE	ENTE	TIPO DOC.	OPERA/DISCIPLINA	PROGR.	REV.
IR0F	02	R	18	WB	LC0000	001	A

Revis.	Descrizione	Redatto	Data	Verificato	Data	Approvato	Data	Autorizzato	Data
A	Emissione Esecutiva	A. Sordi	10/2021	A. Giampone	10/2021	C. Lopez	10/2021	G. Quis	10/2021