

LEGENDA

INTERVENTO IN PROGETTO

CAVE

Ca⁺

CODICE	SOCIETA'	COMUNE	PROVINCIA	LOCALITA'	LITOLOGIA ESTIMABILE	SCADENZA AUTORIZZAZIONE	DISTANZA (MT)
C1	Ditta Enel Merco Alfa	Spoleto	PG	Loc. Ponte	Ghiaia e sabbia	15/1/2025	92
C2	Marelli A. Calce Ivati	Pergola	PG	Loc. Monte Poggio	Ghiaia	19/03/2021	93
C3	S.E.M.Tec. Soc	Foligno	PG	Loc. Mosso	Ghiaia	13/07/2024	93
C4	UMAC/CE Spa	Narni	TR	Loc. San Pellegrino	calcareo	11/03/2024	100
C5	Cala della Rosa Mineraria S.p.A.	Serra San Quirico	AN	Area Osa della Rosa	calcareo	n.d.	1

IMPIANTI DI RECUPERO

Rn⁺


CODICE	SOCIETA'	COMUNE	PROVINCIA	LOCALITA'	C.E.R. AUTORIZZATI (con il progetto)	SCADENZA AUTORIZZAZIONE	DISTANZA (MT)
R1	Enel Rinnovabili Bubbini	Falconara Marittima	AN	Via Salaria 22	...	04/09/2024	41
R2	Marelli A. Calce Ivati Srl	Cortona	PG	Loc. Monte Poggio, Via Lucrezia Da Vinci, 9	...	18/03/2021	93
R3	Viggi Srl	Bellano	PG	Localita' Canaglia	...	03/10/2020	75
R4	Ecologica Marche S.r.l.	Montorio	AN	Via Monte, 26	...	15/03/2021	79
R5	SAMECO S.r.l.	Montebellone	PG	Via Pisanelli, 41	...	15/07/2022	103

DISCARICHE

Dn⁺ DISCARICHE - inertii

Dn⁻ DISCARICHE - rifiuti non pericolosi

CODICE	SOCIETA'	TIPOLOGIA	LOCALITA'	COMUNE	C.E.R. AUTORIZZATI (con il progetto)	SCADENZA AUTORIZZAZIONE	DISTANZA (MT)
D1	Idea S.r.l.	inerti	Monte della Gradona	Mugello Romano (RM)	...	04/09/2023	150
D2	ADMARTE S.r.l.	inerti	Loc. Porta Medaglia	Roma	...	27/12/2020	200
D3	ASA S.r.l.	non pericolosi	Via San Vito, 18	Corchiano (AN)	...	03/06/2021	48
D4	SO.GE.M.S. SPA	non pericolosi	Via Comense, 12	Mosconi Spoleto (AN)	...	24/09/2023	19
D5	Enel Rinnovabili Bubbini	Falconara Marittima	AN	Via Salaria 22	...	04/09/2024	41

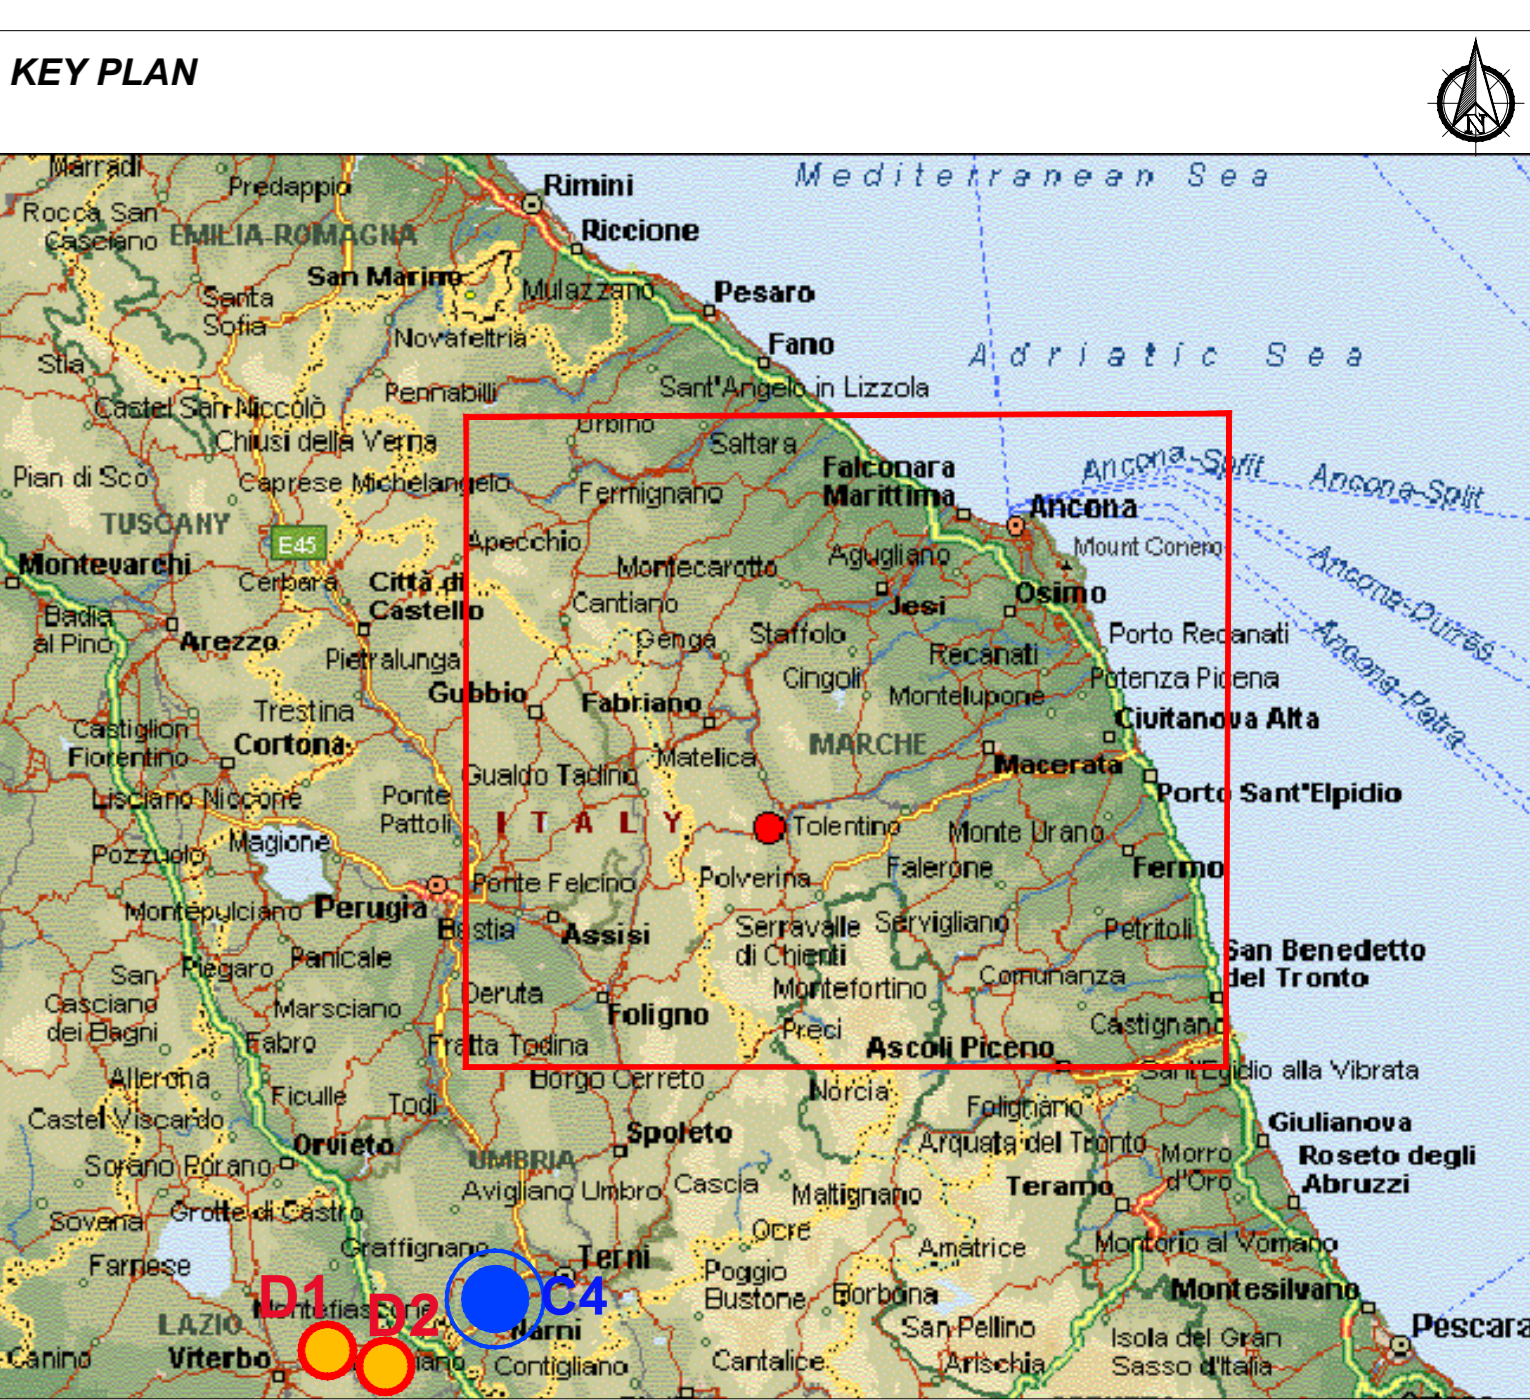

COMMITTENTE:

RFI
GRUPPO FERROVIE DELLO STATO ITALIANO

PROGETTAZIONE:

ITALFER
GRUPPO FERROVIE DELLO STATO ITALIANO

DIREZIONE TECNICA
U.O. GEOLOGIA TECNICA, DELL'AMBIENTE E DEL TERRITORIO

PROGETTO FATTIBILITA' TECNICO ECONOMICA

POTENZIAMENTO INFRASTRUTTURALE ORTE-FALCONARA MARITTIMA
RADDOPPIO DELLA TRATTA PM228-CASTELPLANO
LOTTO 02

SITI DI APPROVVIGIONAMENTO E SMALTIMENTO

Corografia Siti di Approvvigionamento e Smaltimento

SCALA: 1:100.000

COMMESSA LOTTO FASE ENTE TIPO COD. OPERADISCIPLINA PROG. REV.

Revis.	Descrizione	Redatto	Data	Verificato	Data	Approvato	Data	Autorizzato	Data
A	Emissione esecutiva	M.M.A.	08.2021	D. BERGAMO	08.2021	C. LUCI	08.2021	S. PALLADINI	08.2021

File: PRO2369CA\A0000001A.dwg n. Elab.: 1