


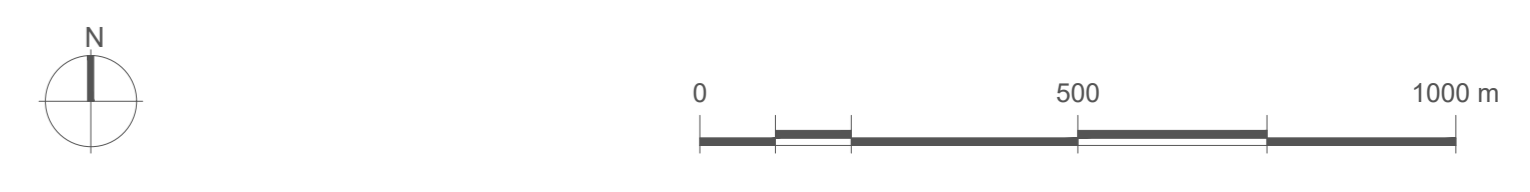

LEGENDA

- TRACCIATO DI PROGETTO**
- Tracciato ferroviario
 - Nuova viabilità
 - Barriere antirumore
 - Demolizioni fabbricati
 - Demolizioni binari
 - Sistemazioni idrauliche
 - Aree di cantiere soggette a ripristino dello stato ante-operam per le parti non interessate in via definitiva dalle opere ferroviarie e stradali

- QUADRO DEI VINCOLI PAESAGGISTICO-AMBIENTALI E MONUMENTALI**
- BENI PAESAGGISTICI VINCOLATI AI SENSI DEL COMMA 1 ART. 142 D. LGS 42/2004**
- Lettera c) i fiumi, i torrenti i corsi d'acqua e le relative sponde o piedi degli argini per una fascia di 150 metri ciascuna
 - Lettera f) i parchi e le riserve nazionali o regionali, nonché i territori di protezione esterna dei parchi
 - Lettera g) i territori coperti da foreste e boschi, ancorché percorsi o danneggiati dal fuoco, e quelli sottoposti a vincolo di rimboscamento, come definito dall'articolo 2, comma 2 e 6 del decreto legislativo 18 maggio 2001, n. 227
 - Lettera m) le zone di interesse archeologico
- DETTAGLIO A: Giacimento Paleolitico - Cava Romita Gola della rossa
- FONTE: Sito istituzionale Regione Marche



COMMITTENTE:


PROGETTAZIONE:

DIREZIONE TECNICA
 U.O. ARCHITETTURA, AMBIENTE E TERRITORIO
 S.O. AMBIENTE

PROGETTO DI FATTIBILITA' TECNICA ECONOMICA
 POTENZIAMENTO INFRASTRUTTURALE ORTE-FALCONARA
 RADDOPPIO DELLA TRATTA PM228-CASTELPLANIO

LOTTO 2
 Relazione Paesaggistica ai sensi del DPCM 12.12.2005
 Carta dei vincoli e delle tutele - Art. 142 del D Lgs 42/2004

SCALA :
1: 10.000

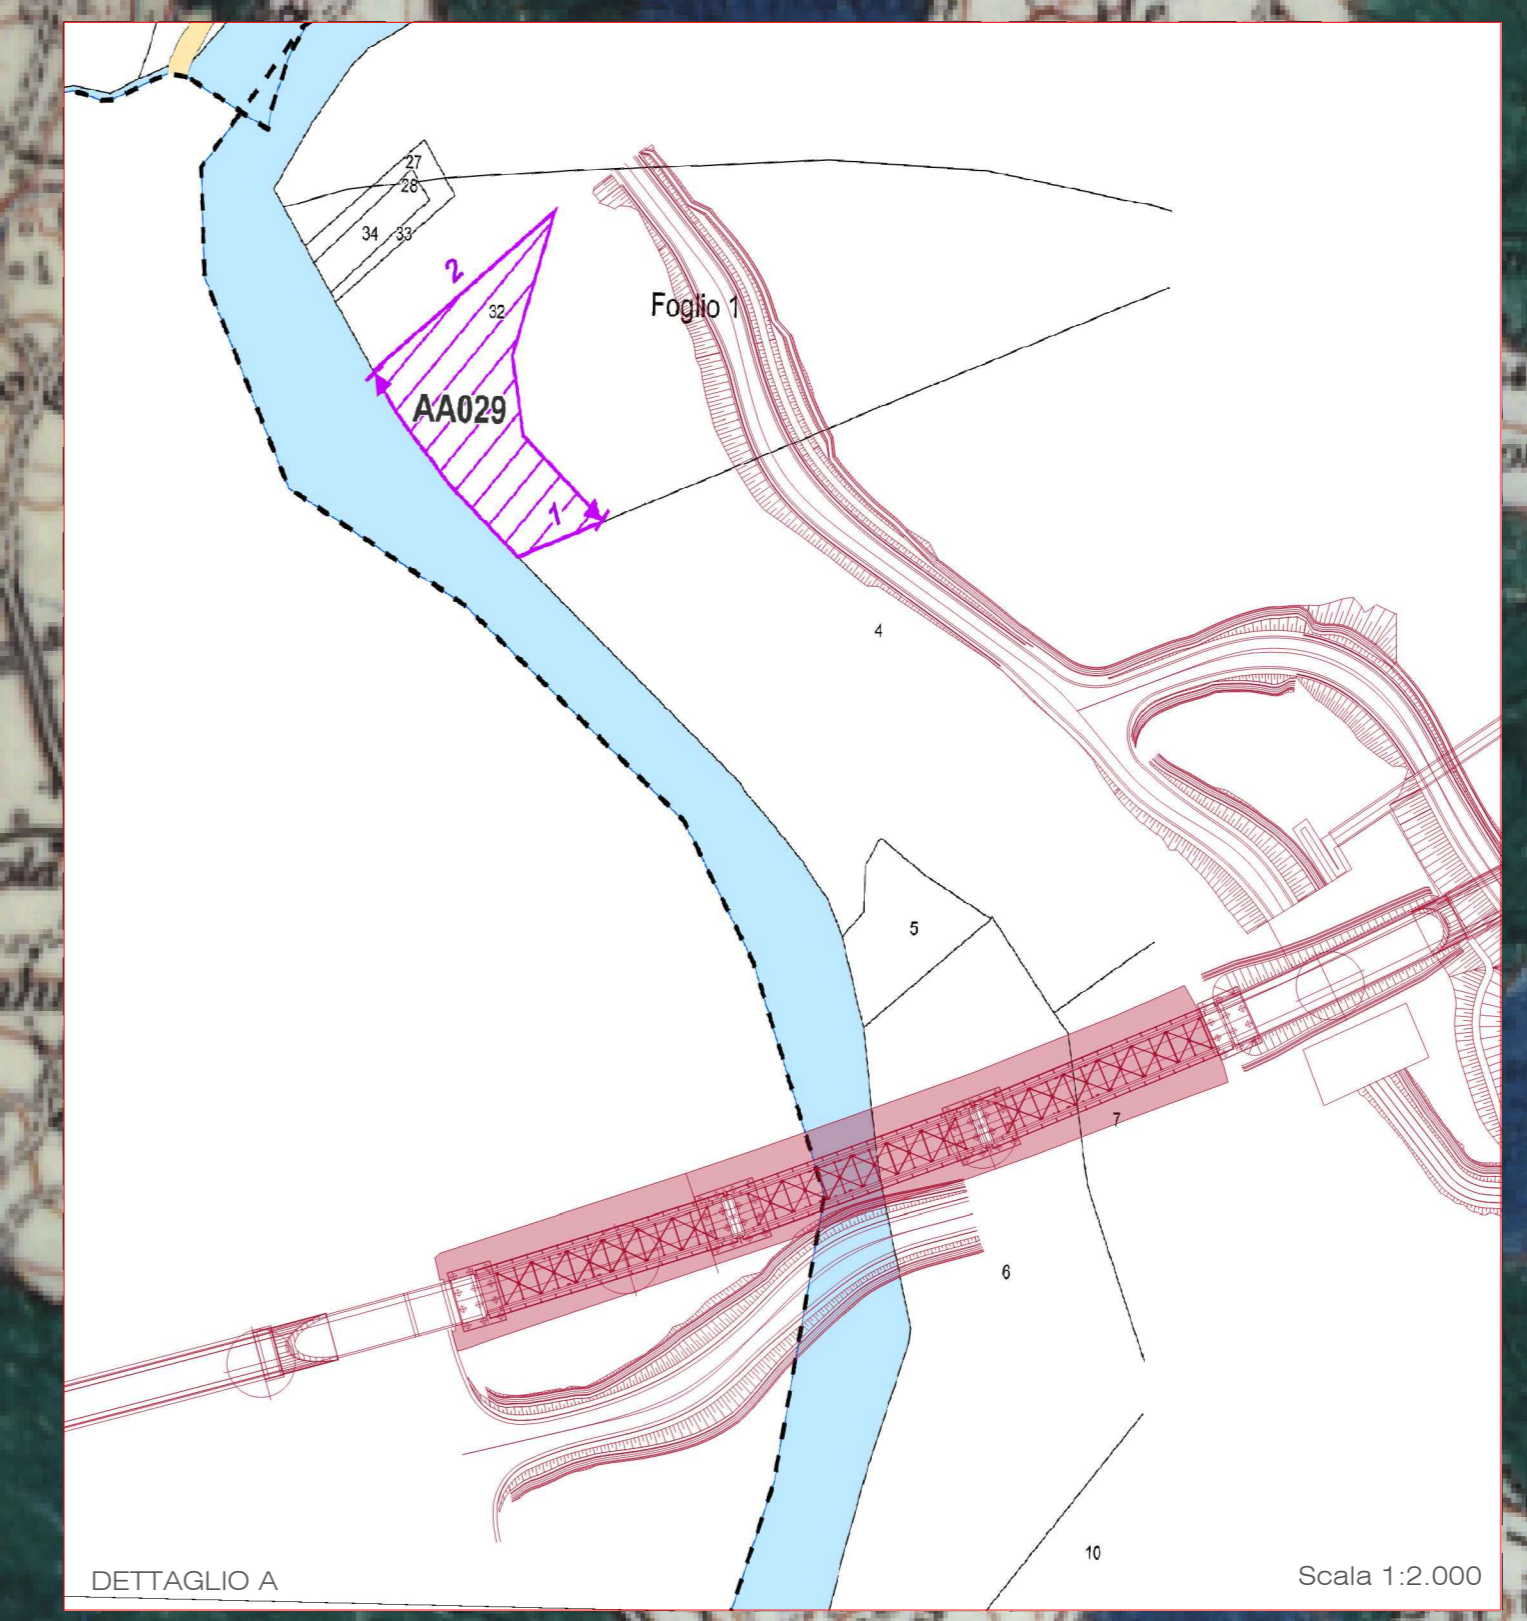

Rev.	Descrizione	Redatto	Data	Verificato	Data	Approvato	Data	Autorizzato	Data
A	Emissione esecutiva	M. Mura	Novembre 2021	S. Chiuschi T. Caporaso	Novembre 2021	C. Liccioli	Novembre 2021	C. Liccioli	Novembre 2021
B	Emissione esecutiva	M. Mura	Gennaio 2022	S. Chiuschi T. Caporaso G. Dapini	Gennaio 2022	C. Liccioli	Gennaio 2022	C. Liccioli	Gennaio 2022

IR0F02R22N4IM002002B.dwg