


- LEGENDA**
- OPERE A VERDE**
- IAAD - Fascia arborea arbustiva ripariale
 - IAAB - Fascia/macchia arborea arbustiva
- TRACCIATO DI PROGETTO**
- Tracciato ferroviario
 - Nuova viabilità
 - Barriere antirumore
 - Demolizioni fabbricati
 - Demolizioni binari
 - Sistemazioni idrauliche
 - Arete di cantiere soggette a ripristino dello stato ante-opere per le parti non interessate in via definitiva dalle opere ferroviarie e stradali

TRATTO A - CARTA DI SINTESI DELLE MISURE DI TUTELA DEL TERRITORIO



COMMITTENTE: **RFI** RETE FERROVIARIA ITALIANA GRUPPO FERROVIE DELLO STATO ITALIANO

PROGETTAZIONE: **ITALFER** GRUPPO RINNOVO DELLO STATO ITALIANO

DIREZIONE TECNICA
U.O. ARCHITETTURA, AMBIENTE E TERRITORIO
S.O. AMBIENTE

PROGETTO DI FATTIBILITA' TECNICA ECONOMICA
POTENZIAMENTO INFRASTRUTTURALE ORTE-FALCONARA
RADDOPPIO DELLA TRATTA PM228-CASTELPLANIO

LOTTO 2
Relazione Paesaggistica ai sensi del DPCM 12.12.2005
Carta di sintesi delle misure di tutela del territorio 1/3

SCALA: 1:2.000

Rev.	Descrizione	Redatto	Data	Verificato	Data	Approvato	Data	Autografo	Data
A	Emissione esecutiva	M. M. M.	Novembre 2021	S. Cichicchi	Novembre 2021	C. Lisciani	Novembre 2021		
B	Emissione esecutiva	M. M. M.	Aprile 2022	S. Cichicchi	Aprile 2022	C. Lisciani	Aprile 2022		

IRRF0222N6IM0020018.dwg

TRATTO B - CARTA DI SINTESI DELLE MISURE DI TUTELA DEL TERRITORIO