



TRATTO D - PLANIMETRIA DI LOCALIZZAZIONE OPERE A VERDE

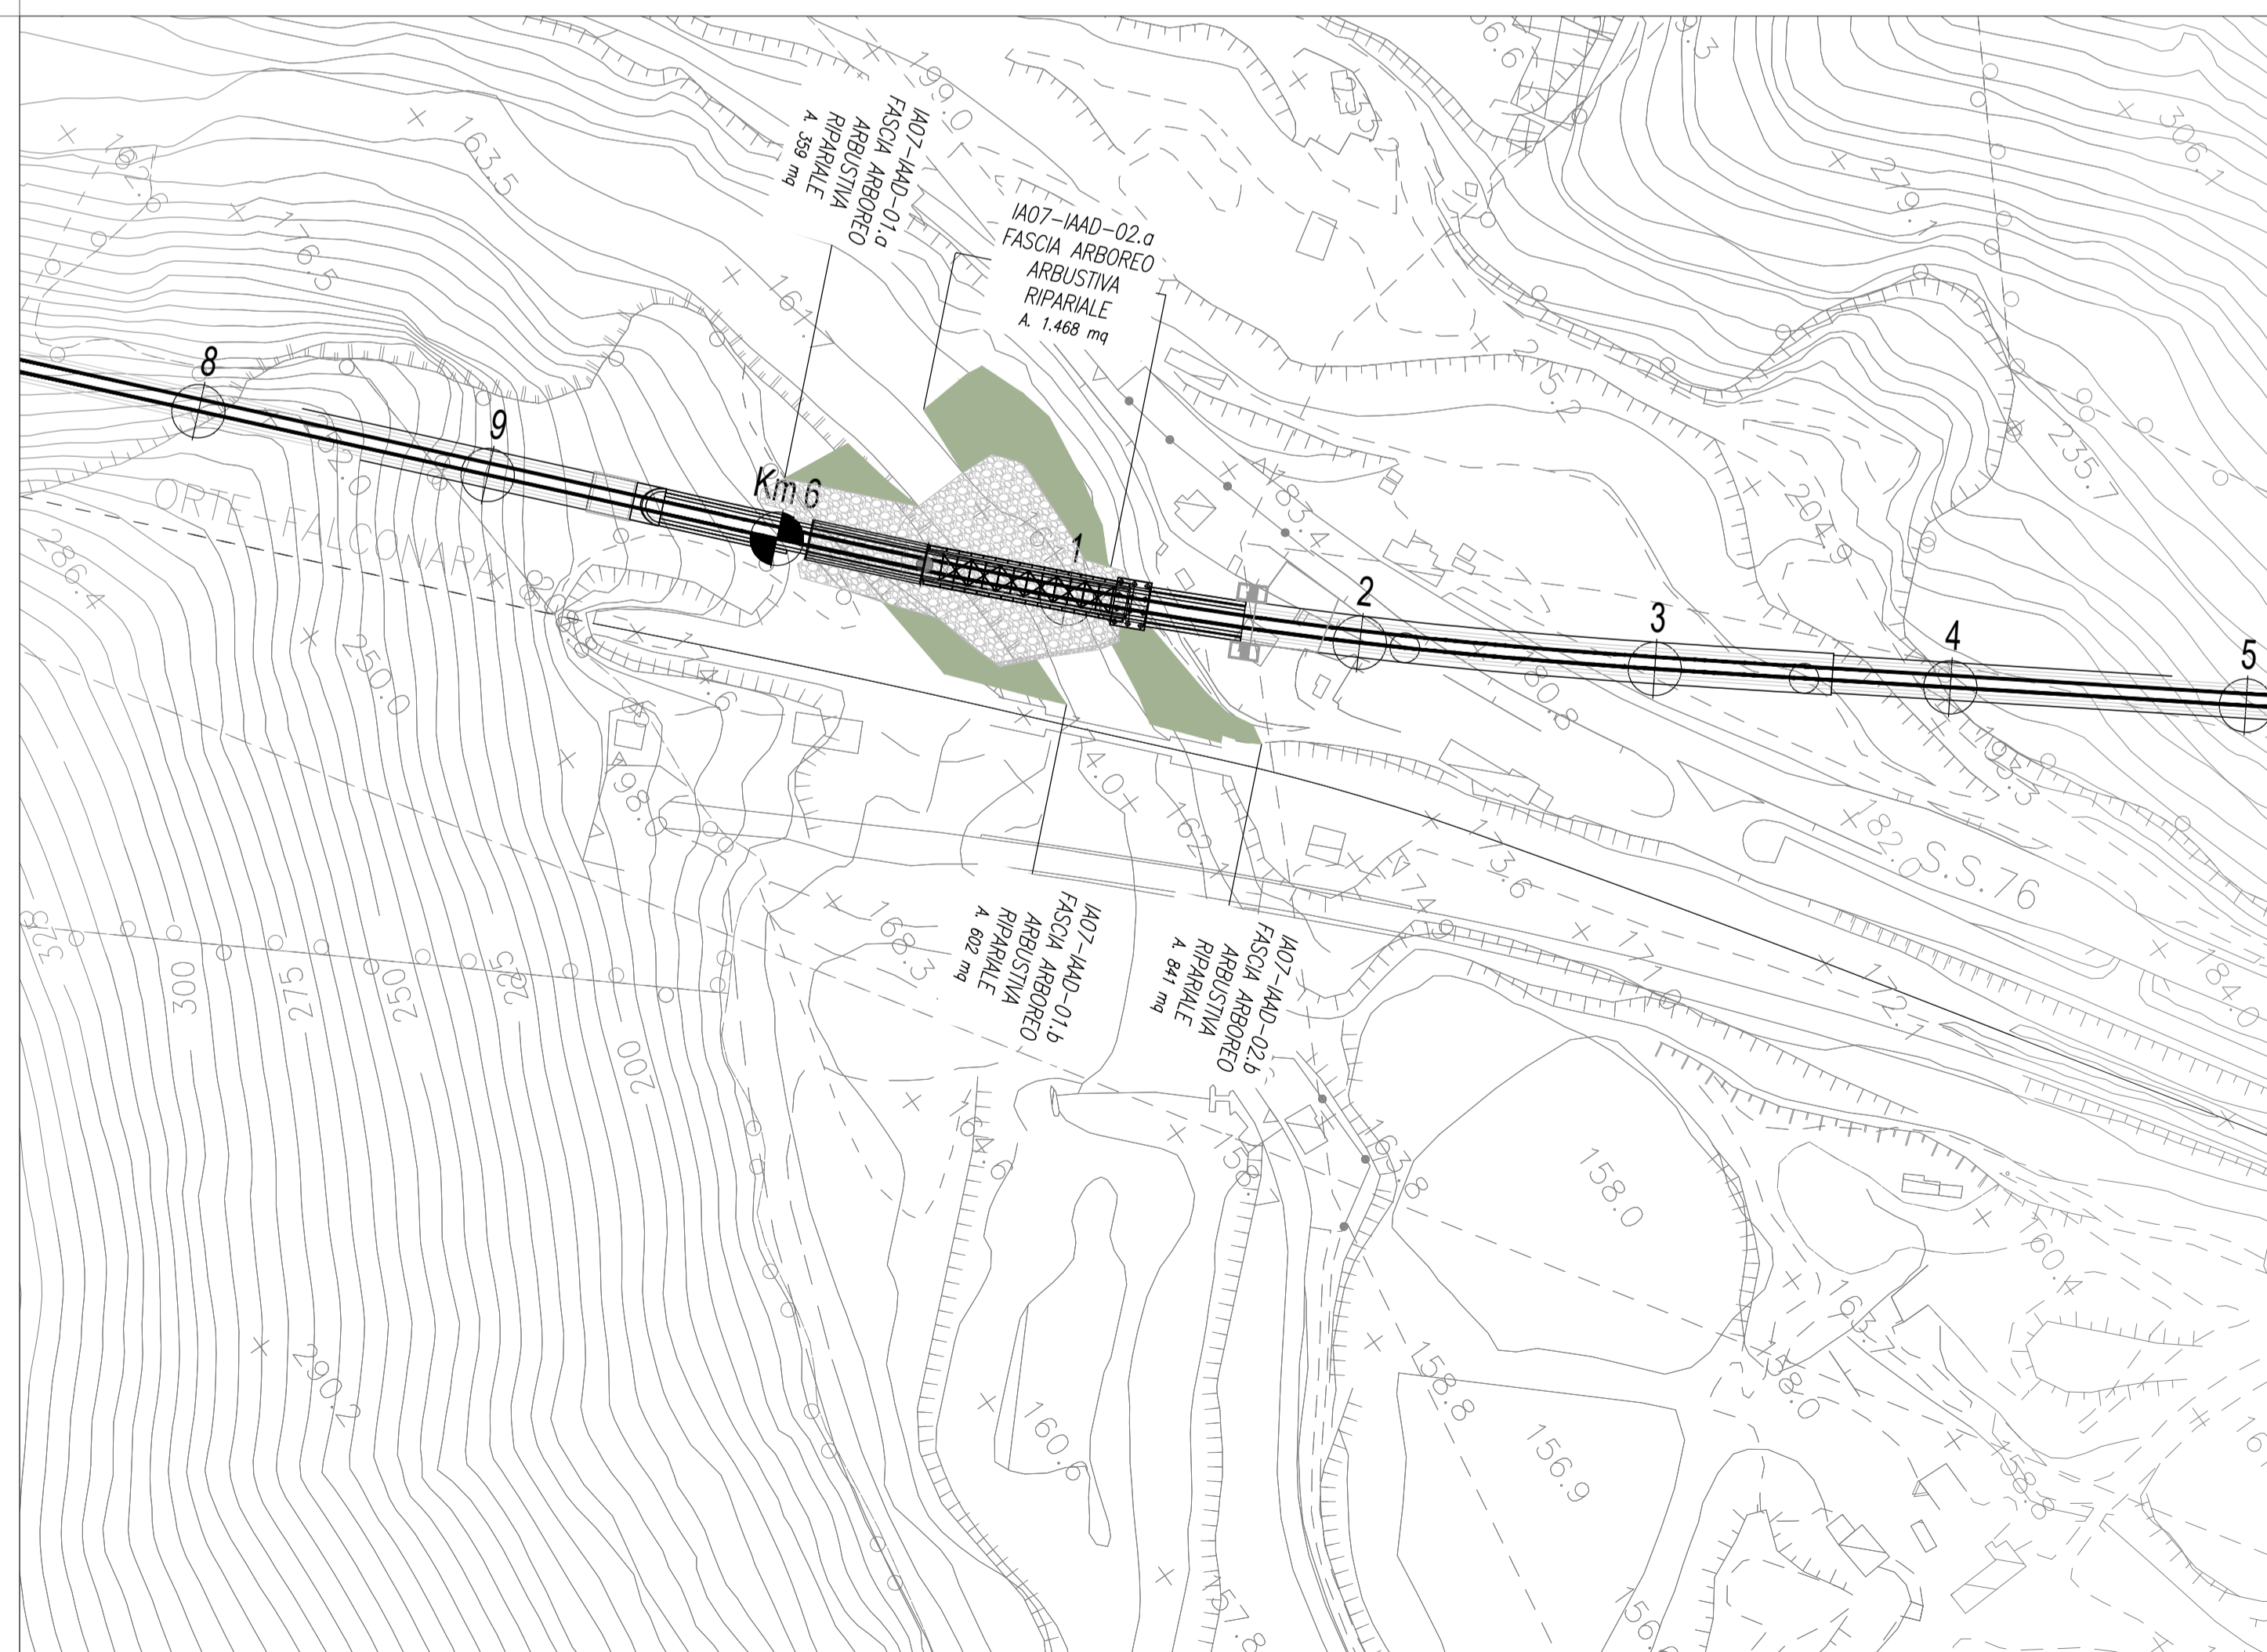


TRATTO E - PLANIMETRIA DI LOCALIZZAZIONE OPERE A VERDE

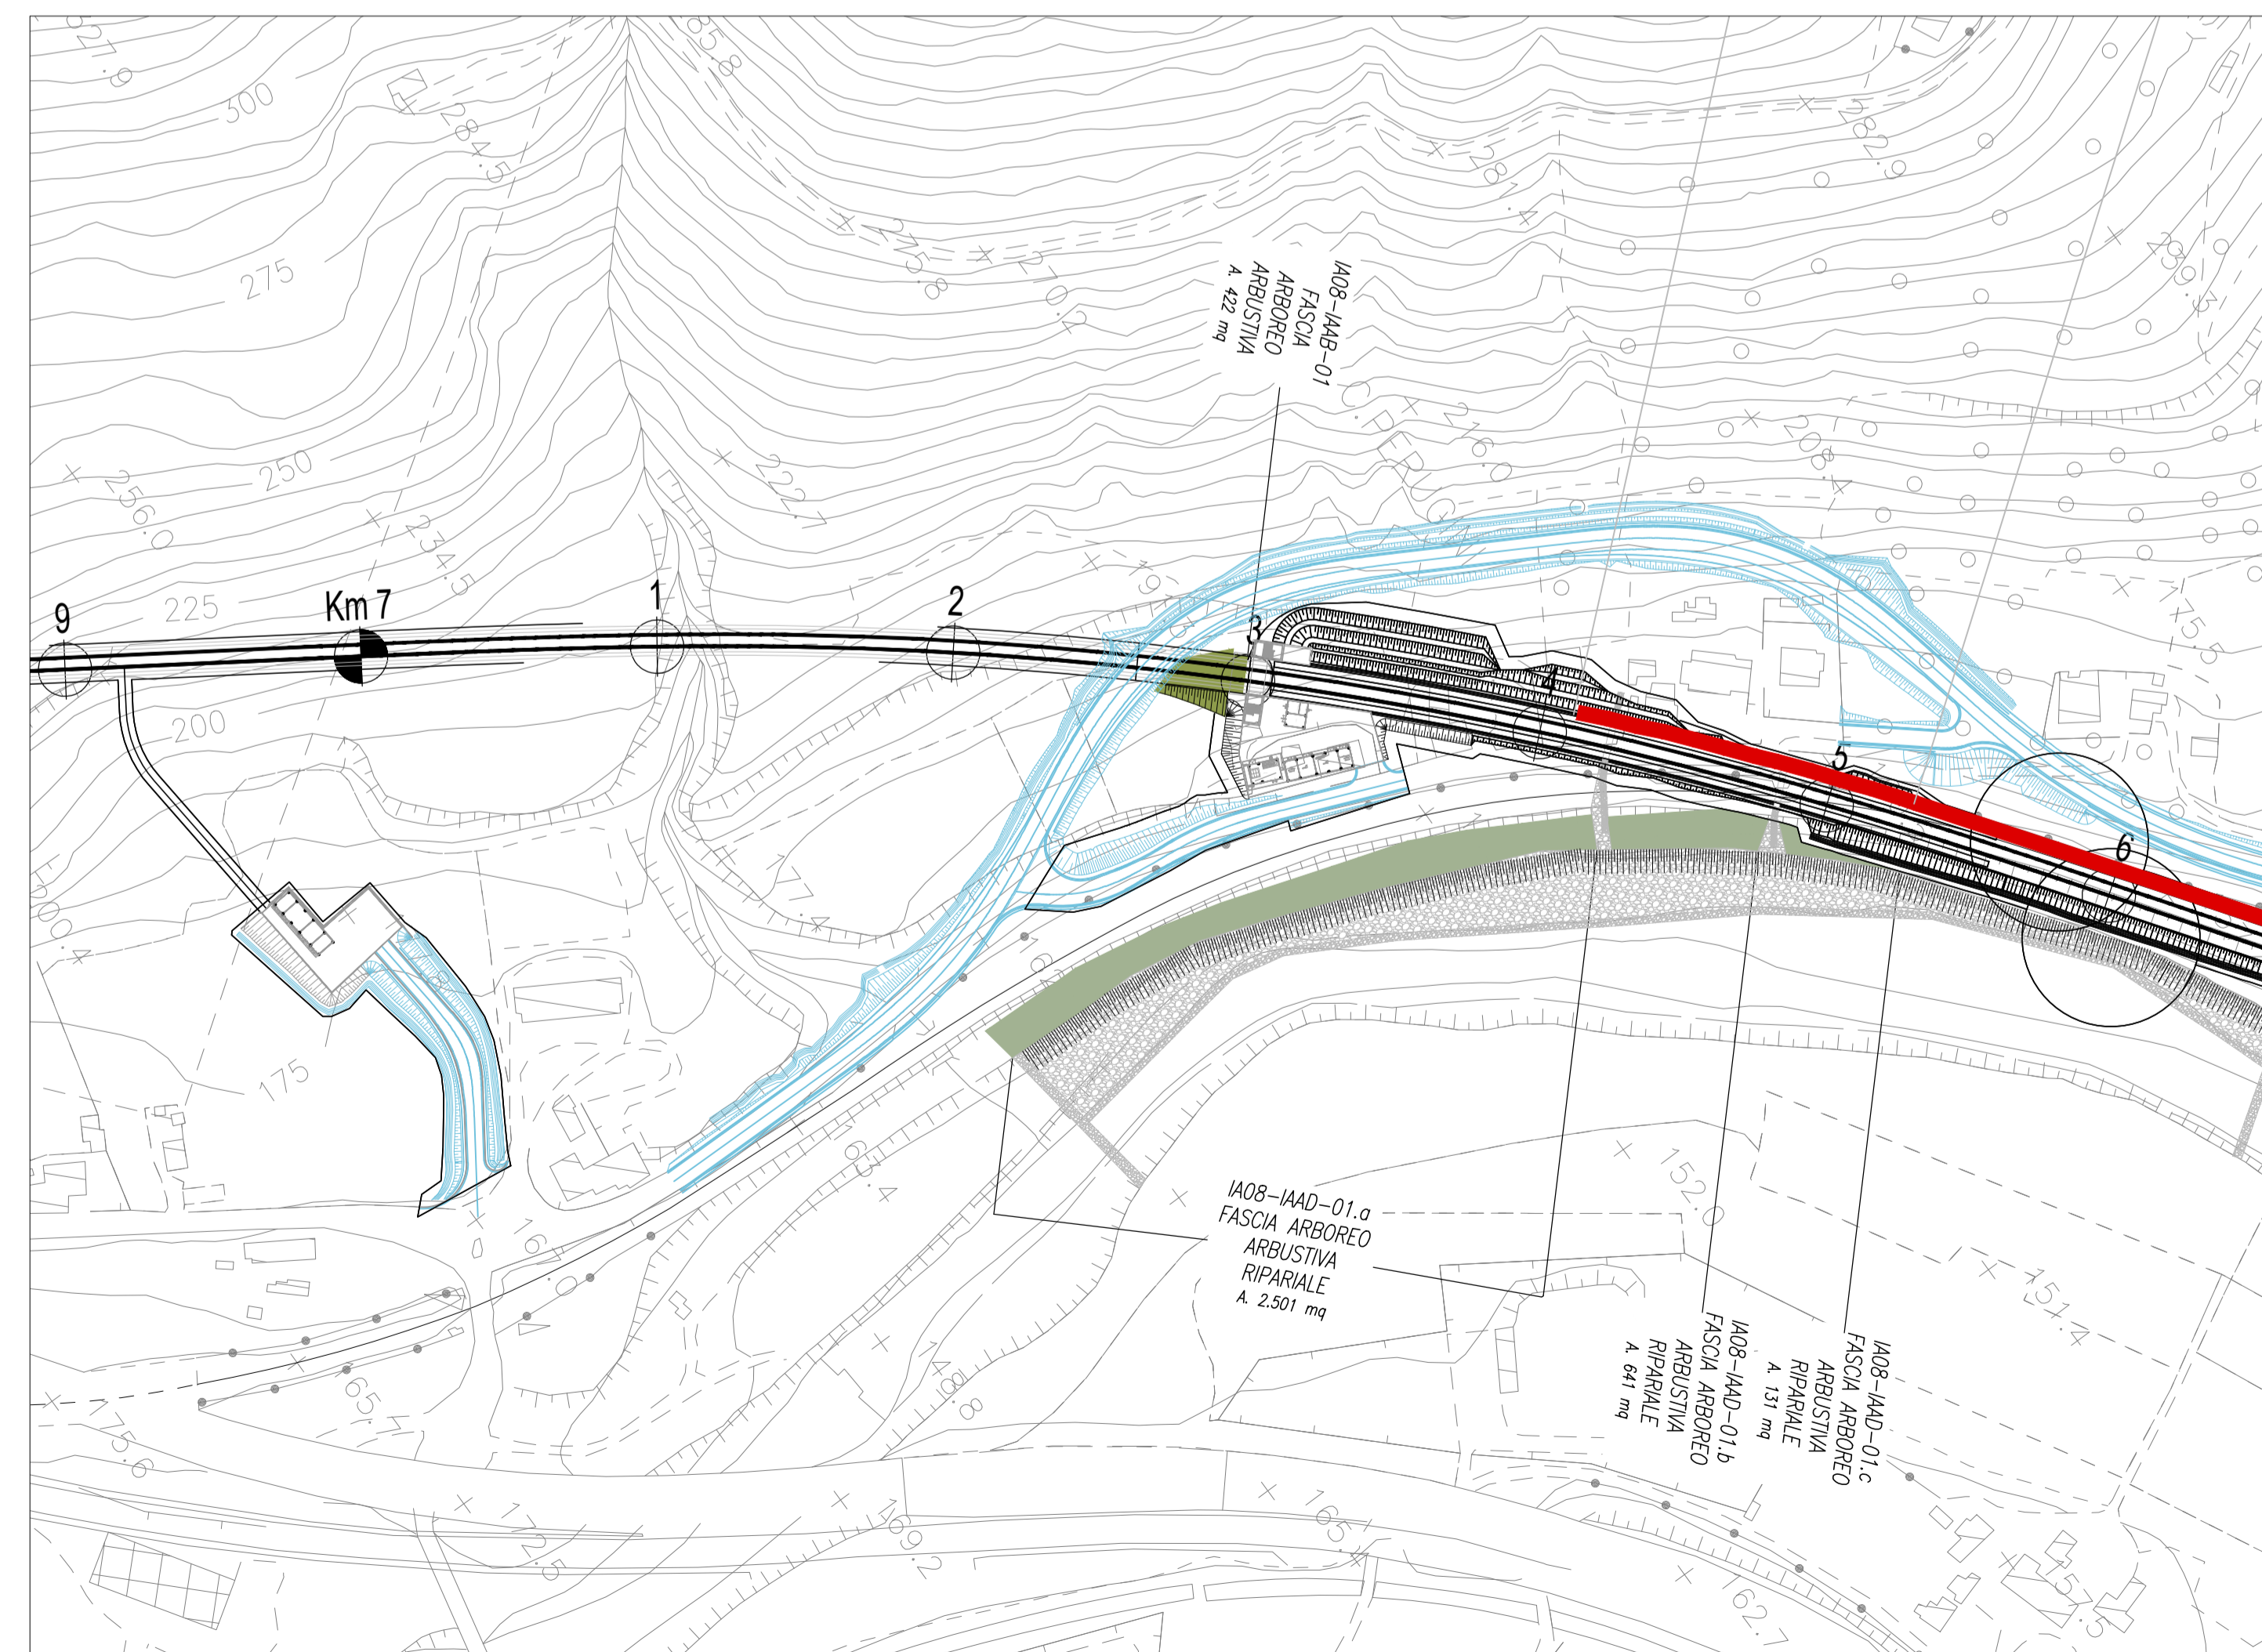

TRATTO F - PLANIMETRIA DI LOCALIZZAZIONE OPERE A VERDE

KEY PLAN

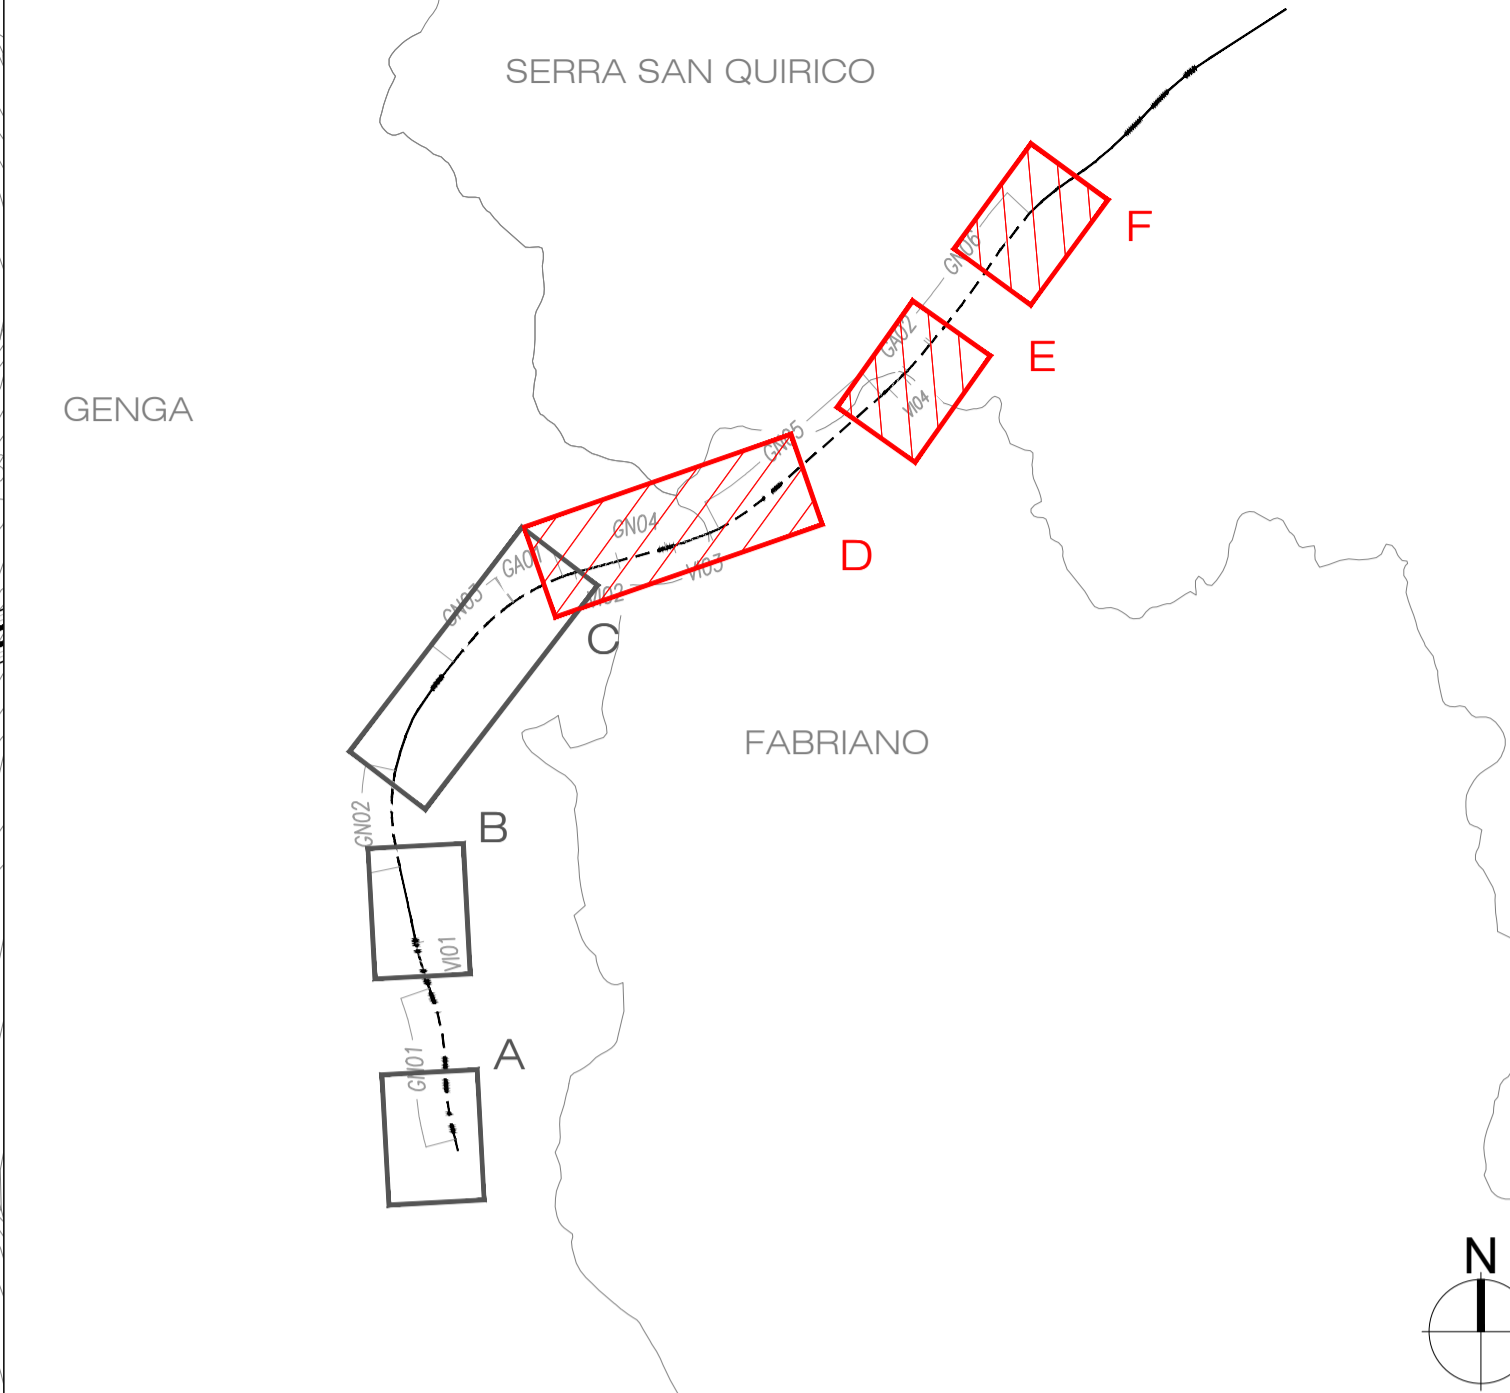

LEGENDA

- OPERE A VERDE
 - IAAD - Fascia arborea arbustiva ripariale
 - IAAB - Fascia/macchia arborea arbustiva
- TRACCIATO DI PROGETTO
 - Tracciato ferroviario
 - Nuova viabilità
 - Barriere antirumore
 - Sistemazioni idrauliche



COMMITTENTE:
RFI
 RETE FERROVIARIA ITALIANA
 GRUPPO FERROVIE DELLO STATO ITALIANE

PROGETTAZIONE:
ITALFERR
 GRUPPO FERROVIE DELLO STATO ITALIANE

DIREZIONE TECNICA
 U.O. ARCHITETTURA, AMBIENTE E TERRITORIO
 S.O. AMBIENTE

PROGETTO DI FATTIBILITA' TECNICA ECONOMICA
 POTENZIAMENTO INFRASTRUTTURALE ORTE-FALCONARA
 RADDOPPIO DELLA TRATTA PM228-CASTELPLANIO

LOTTO 2
Opere a Verde
 Planimetria di localizzazione delle opere a verde 2/2

SCALA:
1:2.000

Rev.	Descrizione	Redatto	Data	Verificato	Data	Approvato	Data	Aut.
A	Emissione esecutiva	M. Mula	Novembre 2021	S. Chiuchio T. Capitanio	Novembre 2021	C. Urciuoli	Novembre 2021	ITALFERR S.p.A. Dott.ssa Cecilia Ercolessi Ordine Agrotecnico e Agronomico di Roma, N. 115/17 del 14/5/2014
B	Emissione esecutiva	M. Mula	Gennaio 2022	S. Chiuchio T. Capitanio G. Dajelli	Gennaio 2022	C. Urciuoli	Gennaio 2022	