

COMMITTENTE:



PROGETTAZIONE:



DIREZIONE GENERALE
U.O. ARCHITETTURA, AMBIENTE E TERRITORIO
S.O. AMBIENTE

PROGETTO FATTIBILITA' TECNICA ECONOMICA

POTENZIAMENTO INFRASTRUTTURALE ORTE-FALCONARA
RADDOPPIO DELLA TRATTA PM228-CASTELPLANIO
Lotto 2

Analisi dei Vincoli e della Pianificazione Urbanistica
 Allegato II- Ricognizione PRG

SCALA:

-

COMMESSA	LOTTO	FASE	ENTE	TIPO DOC	OPERA/DISCIPLINA	PROGR	REV
I R 0 F	0 2	R	2 2	R H	I M 0 0 0 0	0 0 2	C

Rev.	Descrizione	Redatto	Data	Verificato	Data	Approvato	Data	Autorizzato Data
A	Emissione esecutiva	M.Mulè	Novembre 2021	S. Chiuchiolo T. Capitanio G. Dajelli	Novembre 2021	C.Urciuoli	Novembre 2021	C.E. Capitanio Gennaio 2022
B	Emissione esecutiva	M.Mulè	Dicembre 2021	S. Chiuchiolo T. Capitanio G. Dajelli	Dicembre 2021	C.Urciuoli	Dicembre 2021	
C	Emissione esecutiva	M.Mulè	Gennaio 2022	S. Chiuchiolo T. Capitanio G. Dajelli	Gennaio 2022	C.Urciuoli	Gennaio 2022	
		<i>M. Mulè</i>		<i>S. Chiuchiolo</i> <i>T. Capitanio</i> <i>G. Dajelli</i>		<i>C. Urciuoli</i>		

ITALFERR S.p.A.
 Dott.ssa Carolina Ercolani
 Ordine Agronomi e Agrotecnici del Lazio
 di Roma, Rieti e Viterbo
 n. 645

File: IR0F02R22RHIM0000002C – ALL 2.doc

n. Elab.:




POTENZIAMENTO INFRASTRUTTURALE ORTE-FALCONARA
RADDOPPIO DELLA TRATTA PM228-CASTELPLANIO
LOTTO 2

ANALISI VINCOLI E PIANIFICAZIONE URBANISTICA
ALLEGATO II – RICOGNIZIONE PRG

PROGETTO	LOTTO	CODIFICA	DOCUMENTO	REV.	FOGLIO
IR0F	02	R22RH	IM0000002	C	2 di 11


ALLEGATO II
Ricognizione Piani Regolatori Generali


Comune di Genga - Piano Regolatore Generale – Tavola Zonizzazione

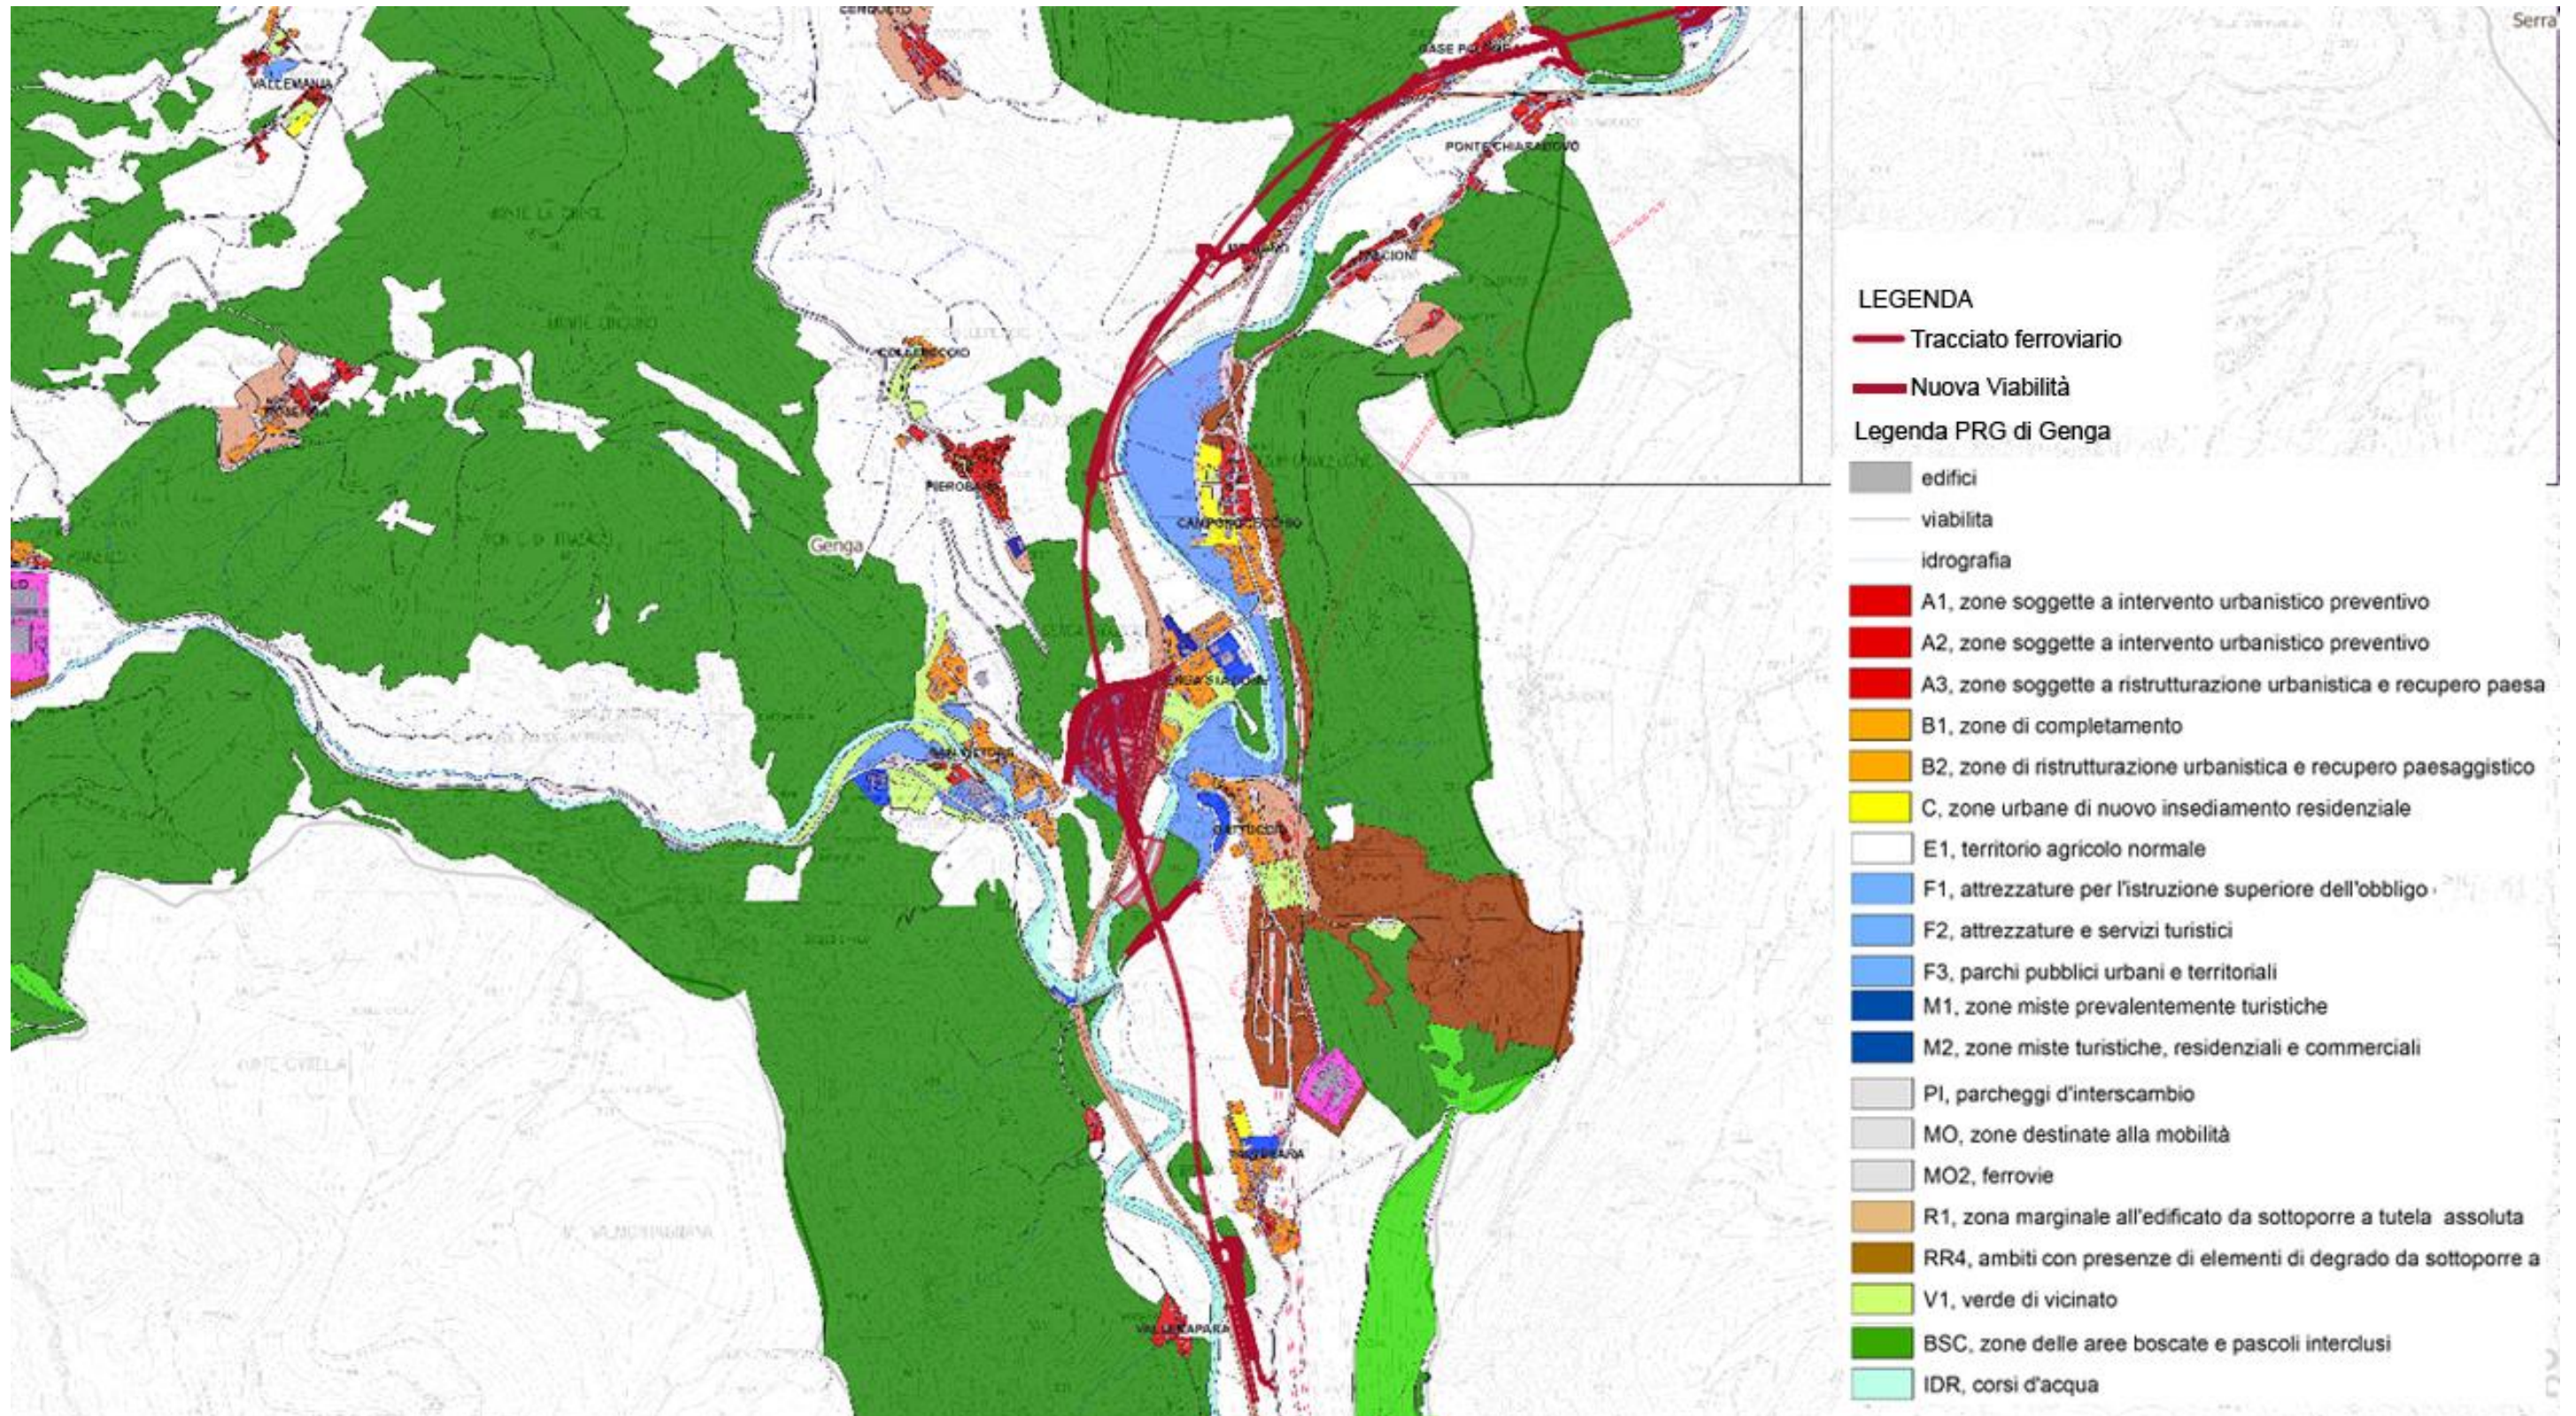


Comune di Genga - Piano Regolatore Generale – Tavola Zonizzazione Dettaglio 1

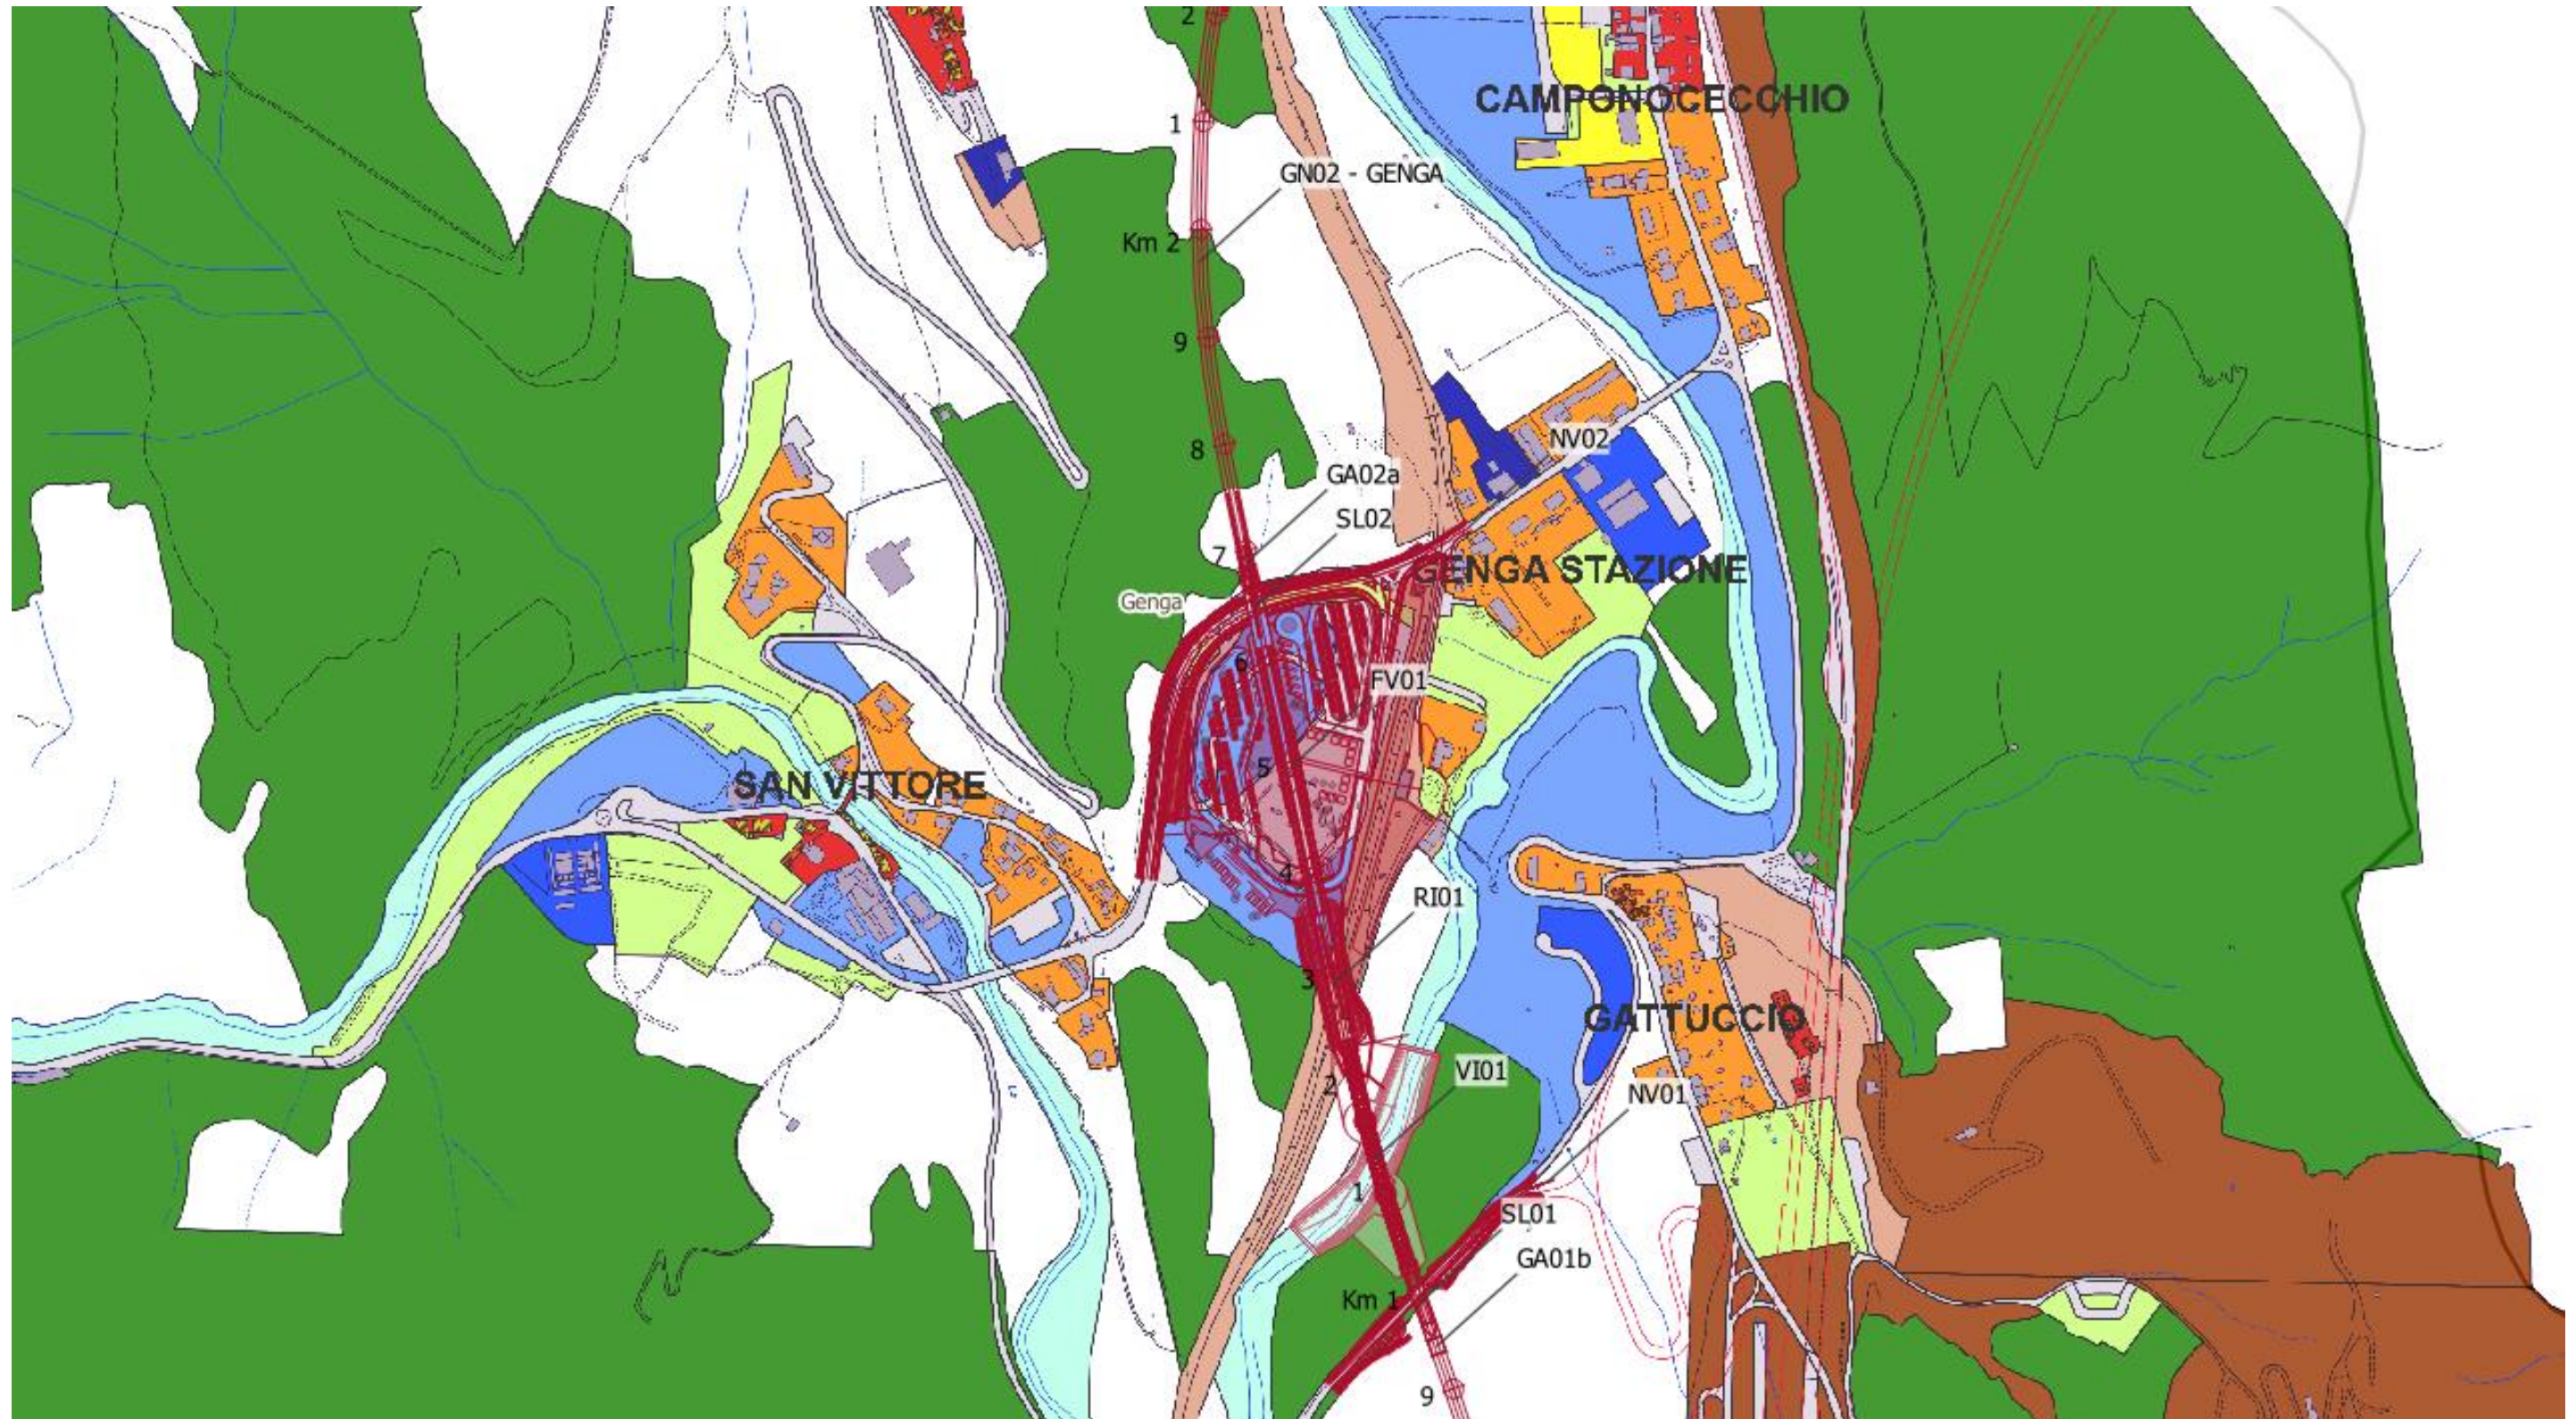



Comune di Genga - Piano Regolatore Generale – Tavola Zonizzazione Dettaglio 2

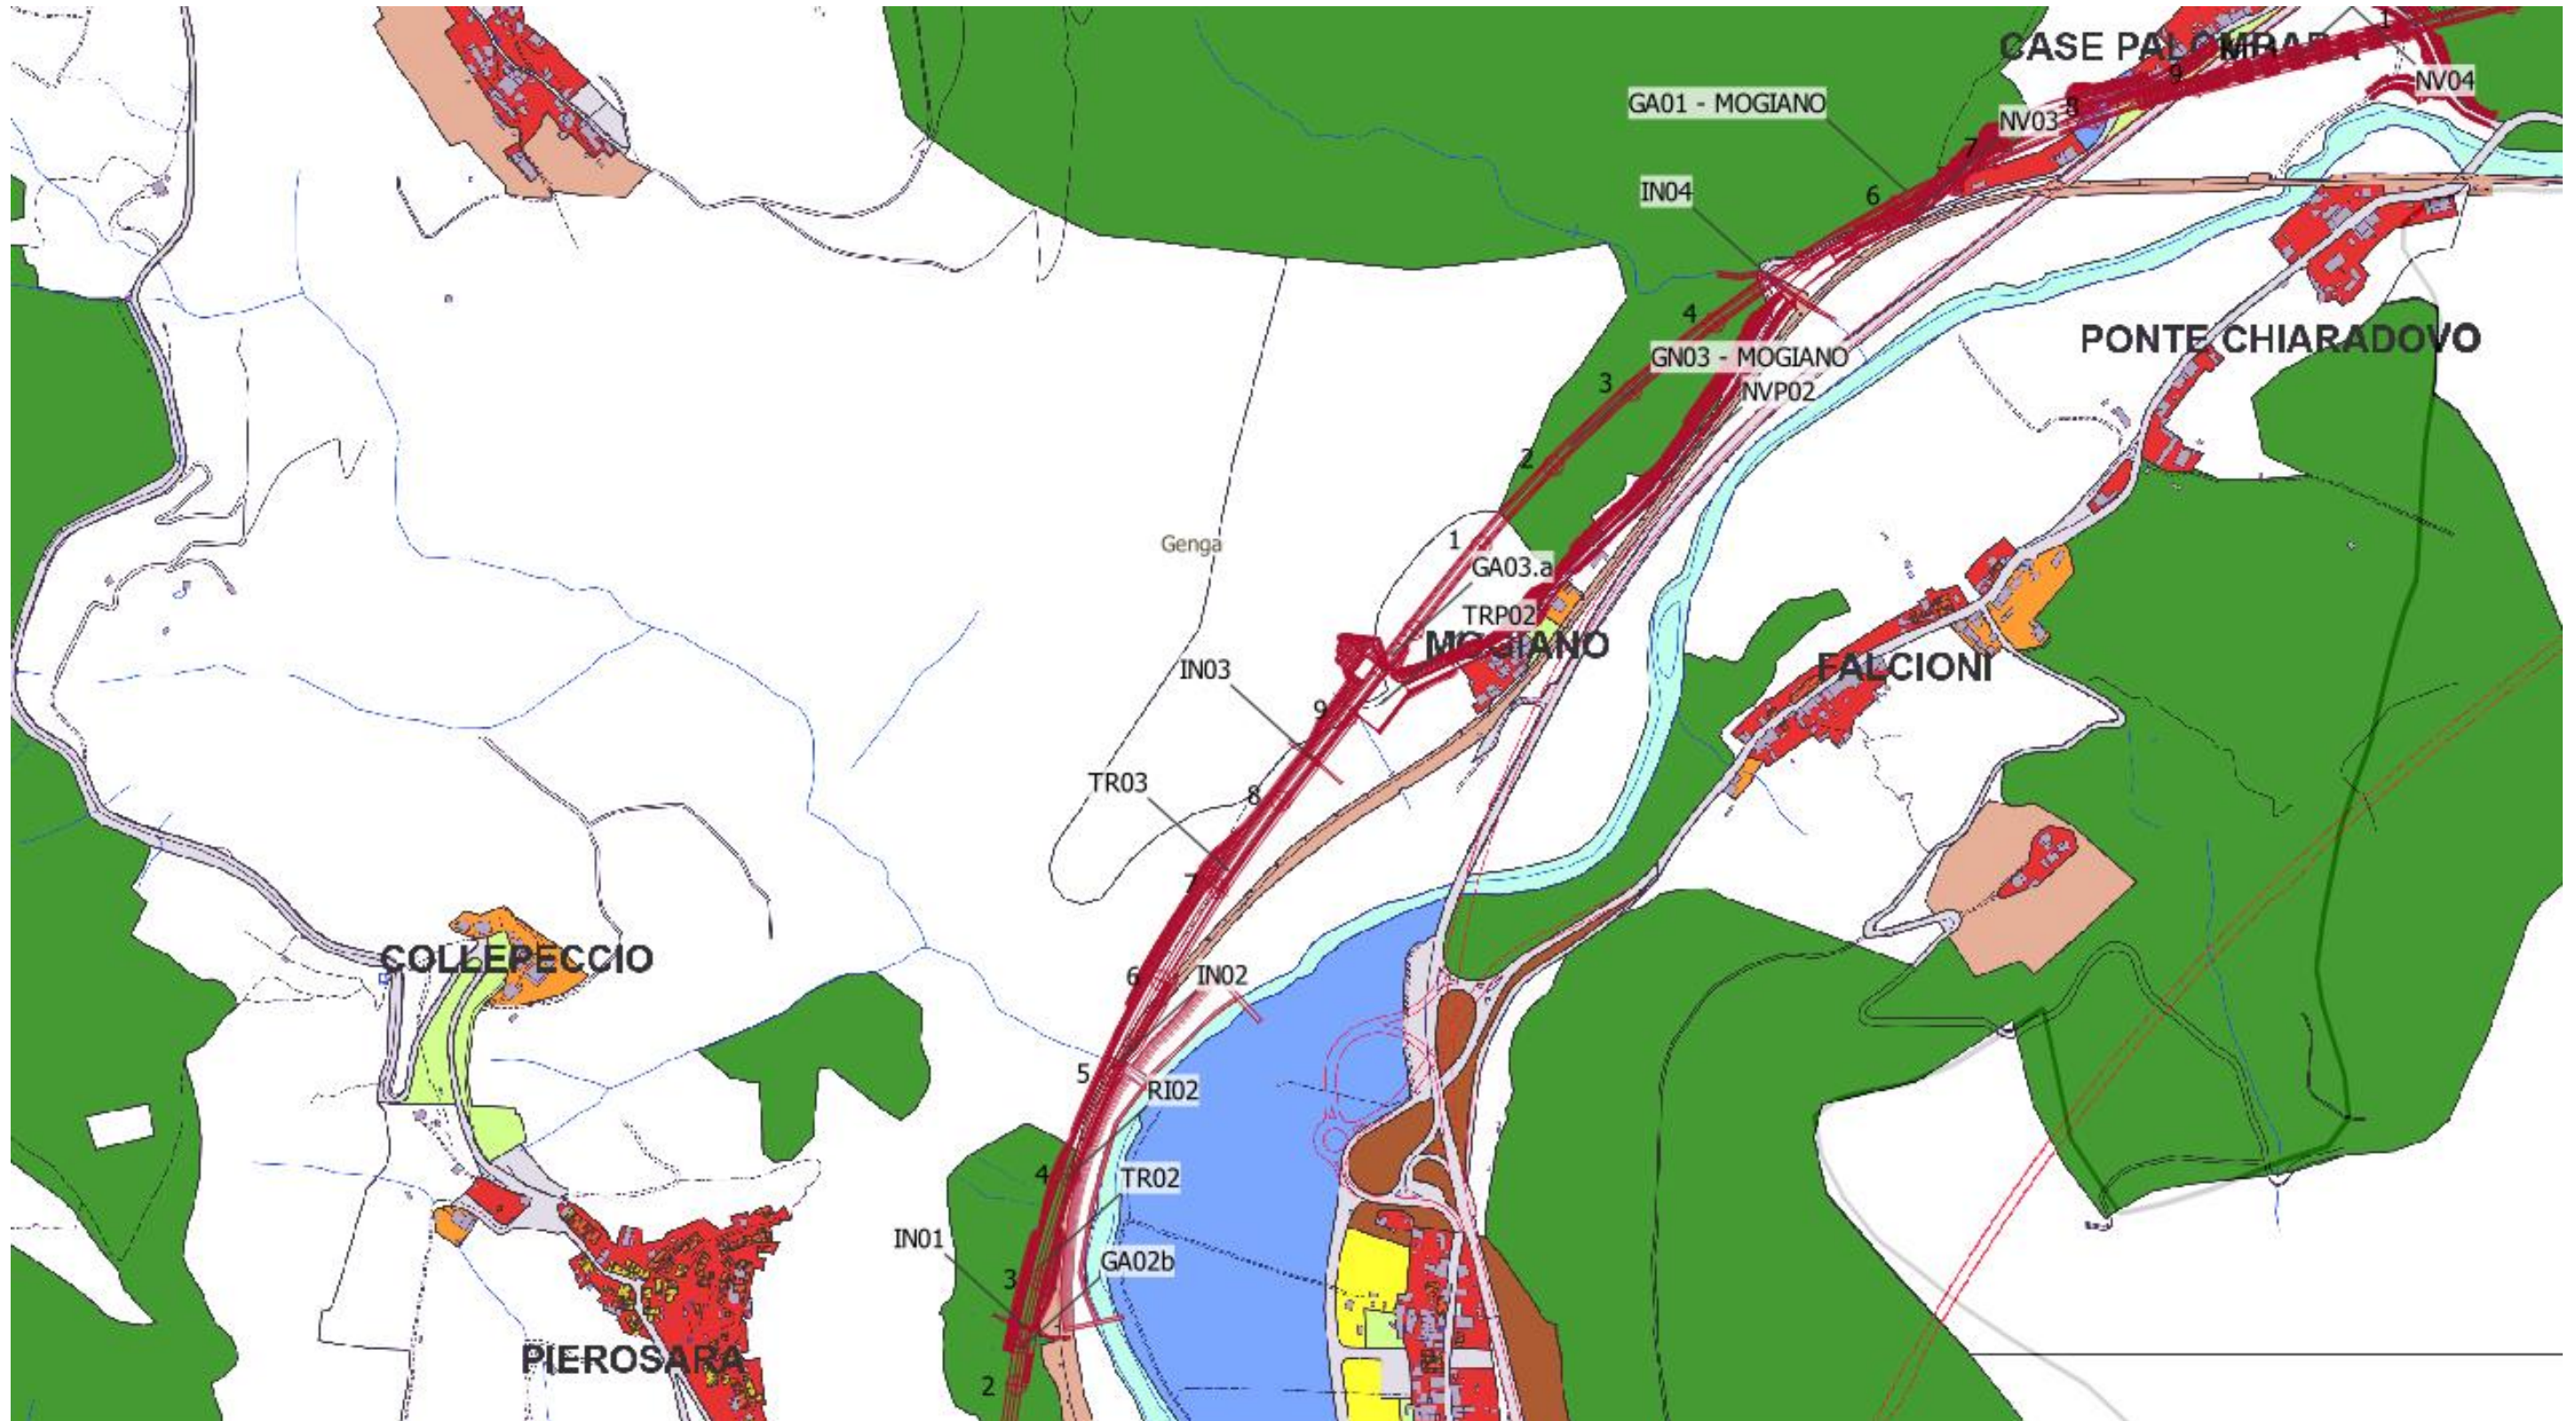
Comune di Genga - Piano Regolatore Generale – Tavola Zonizzazione Dettaglio 3

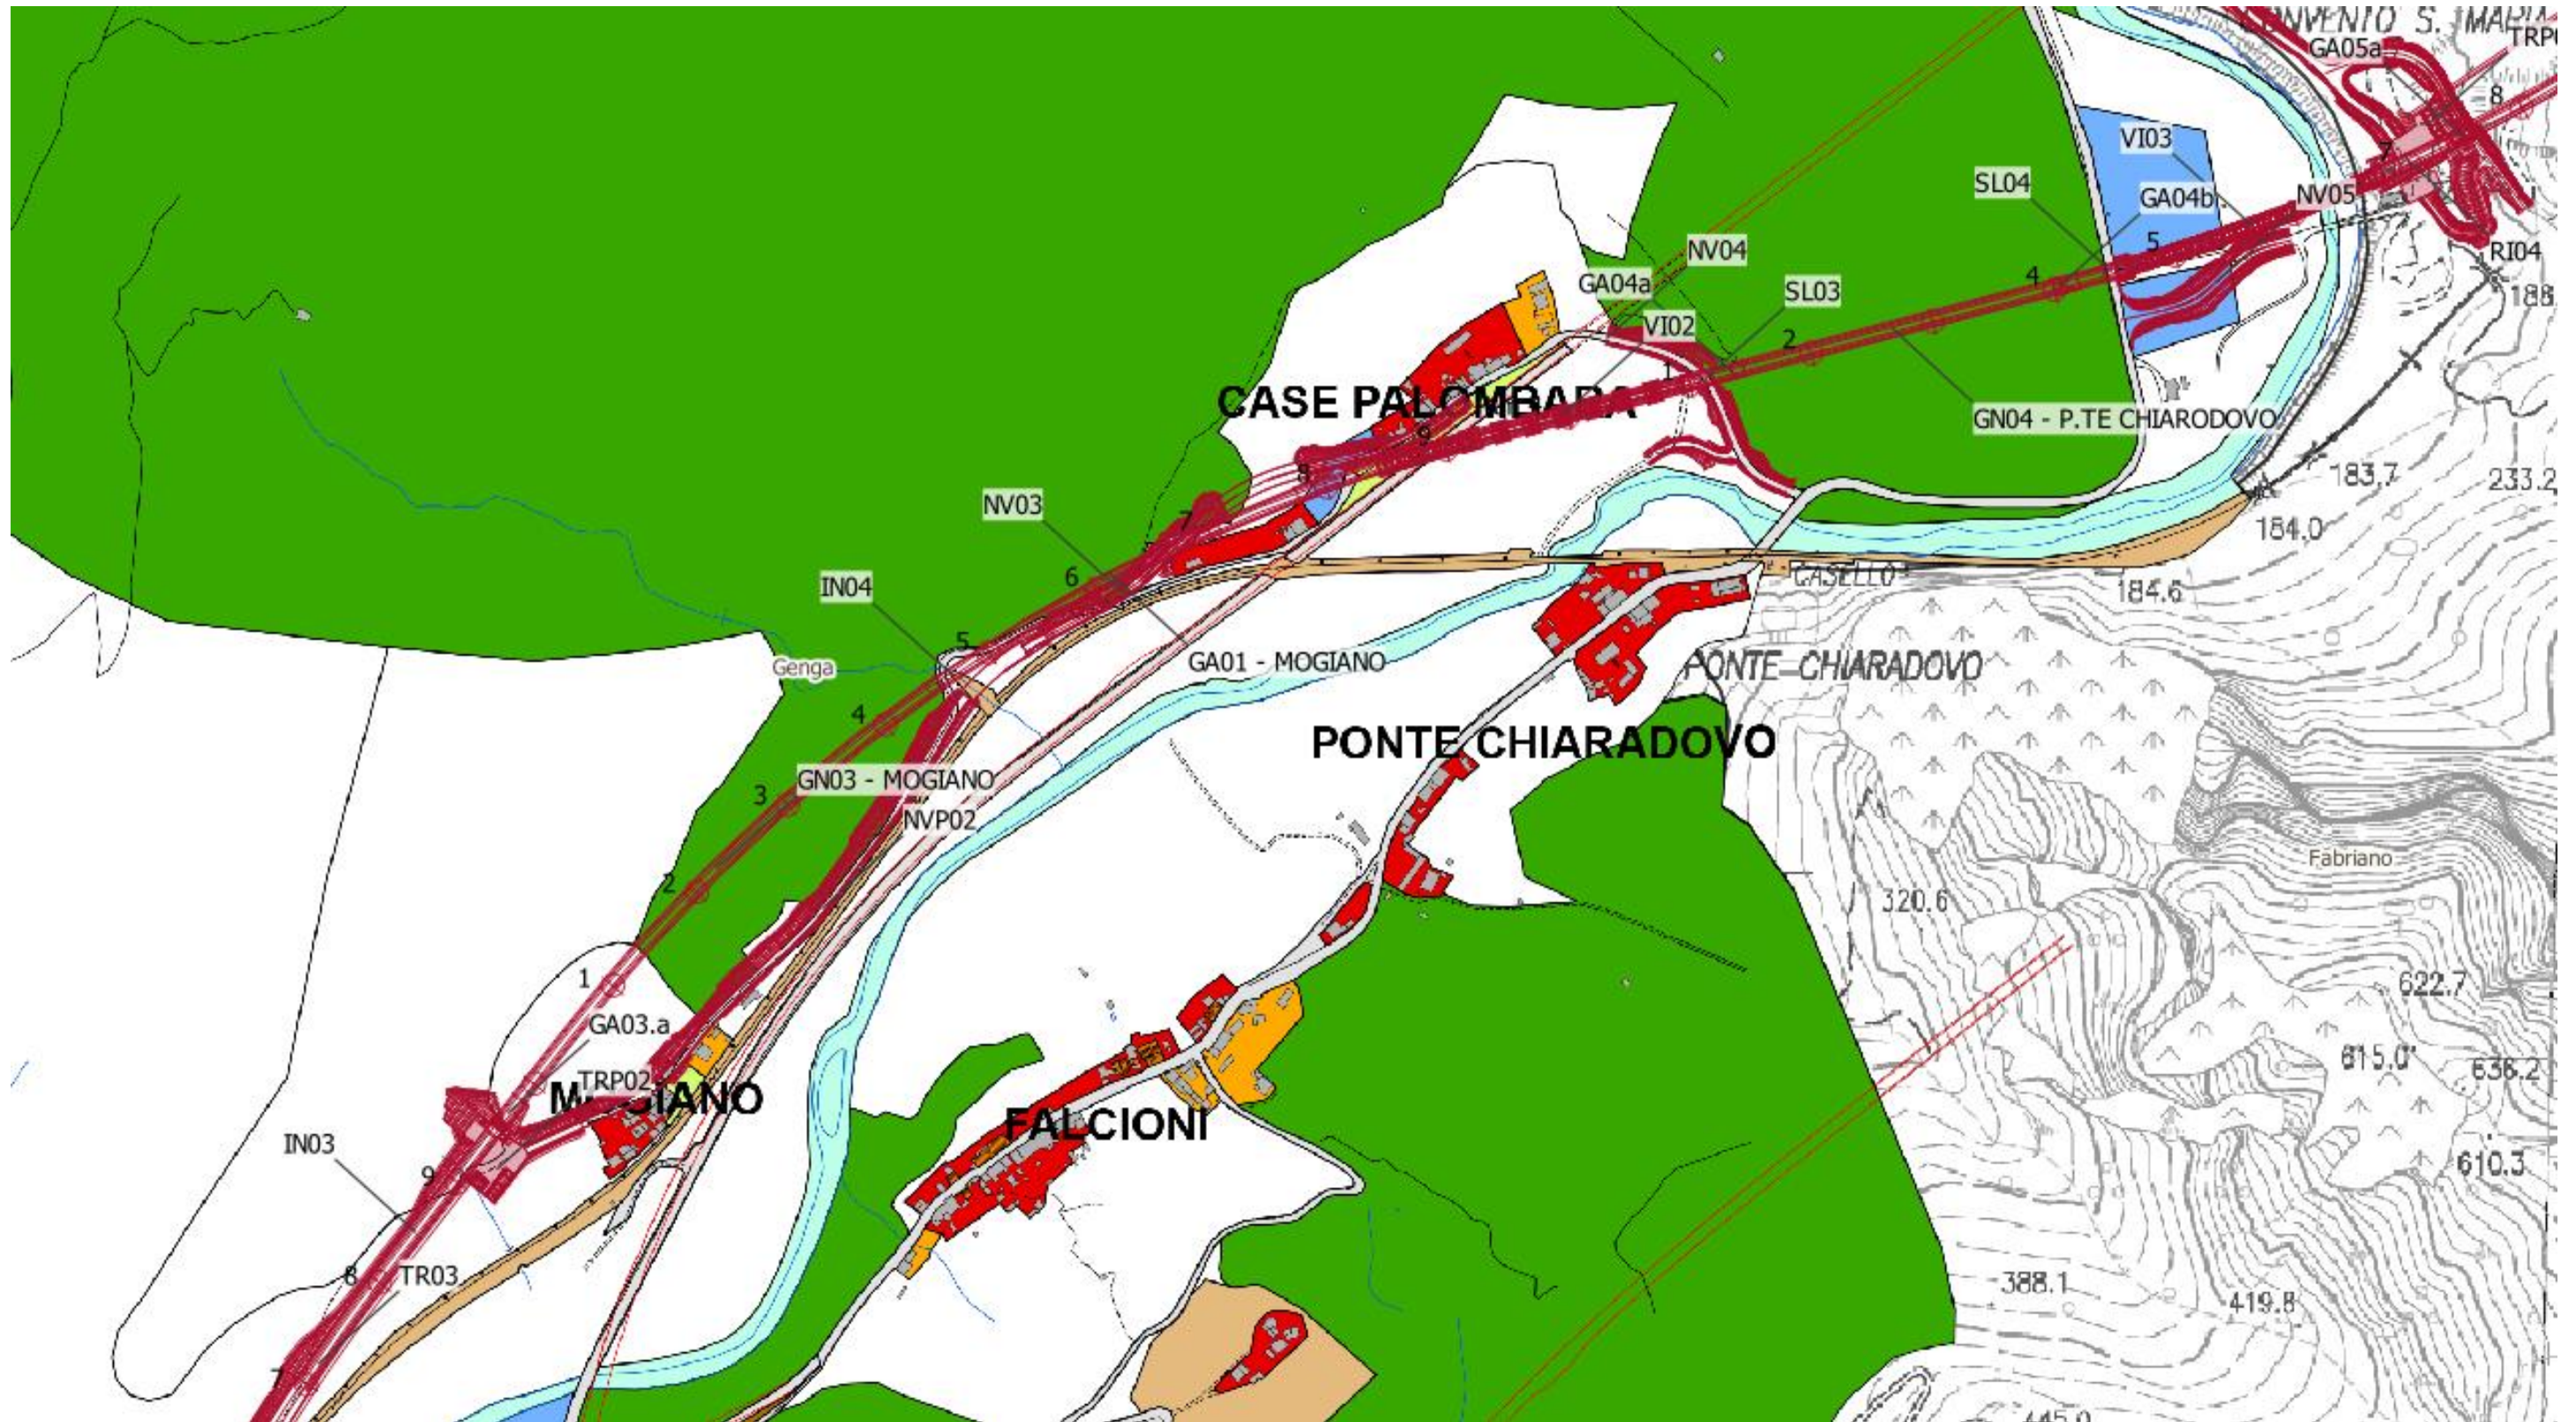
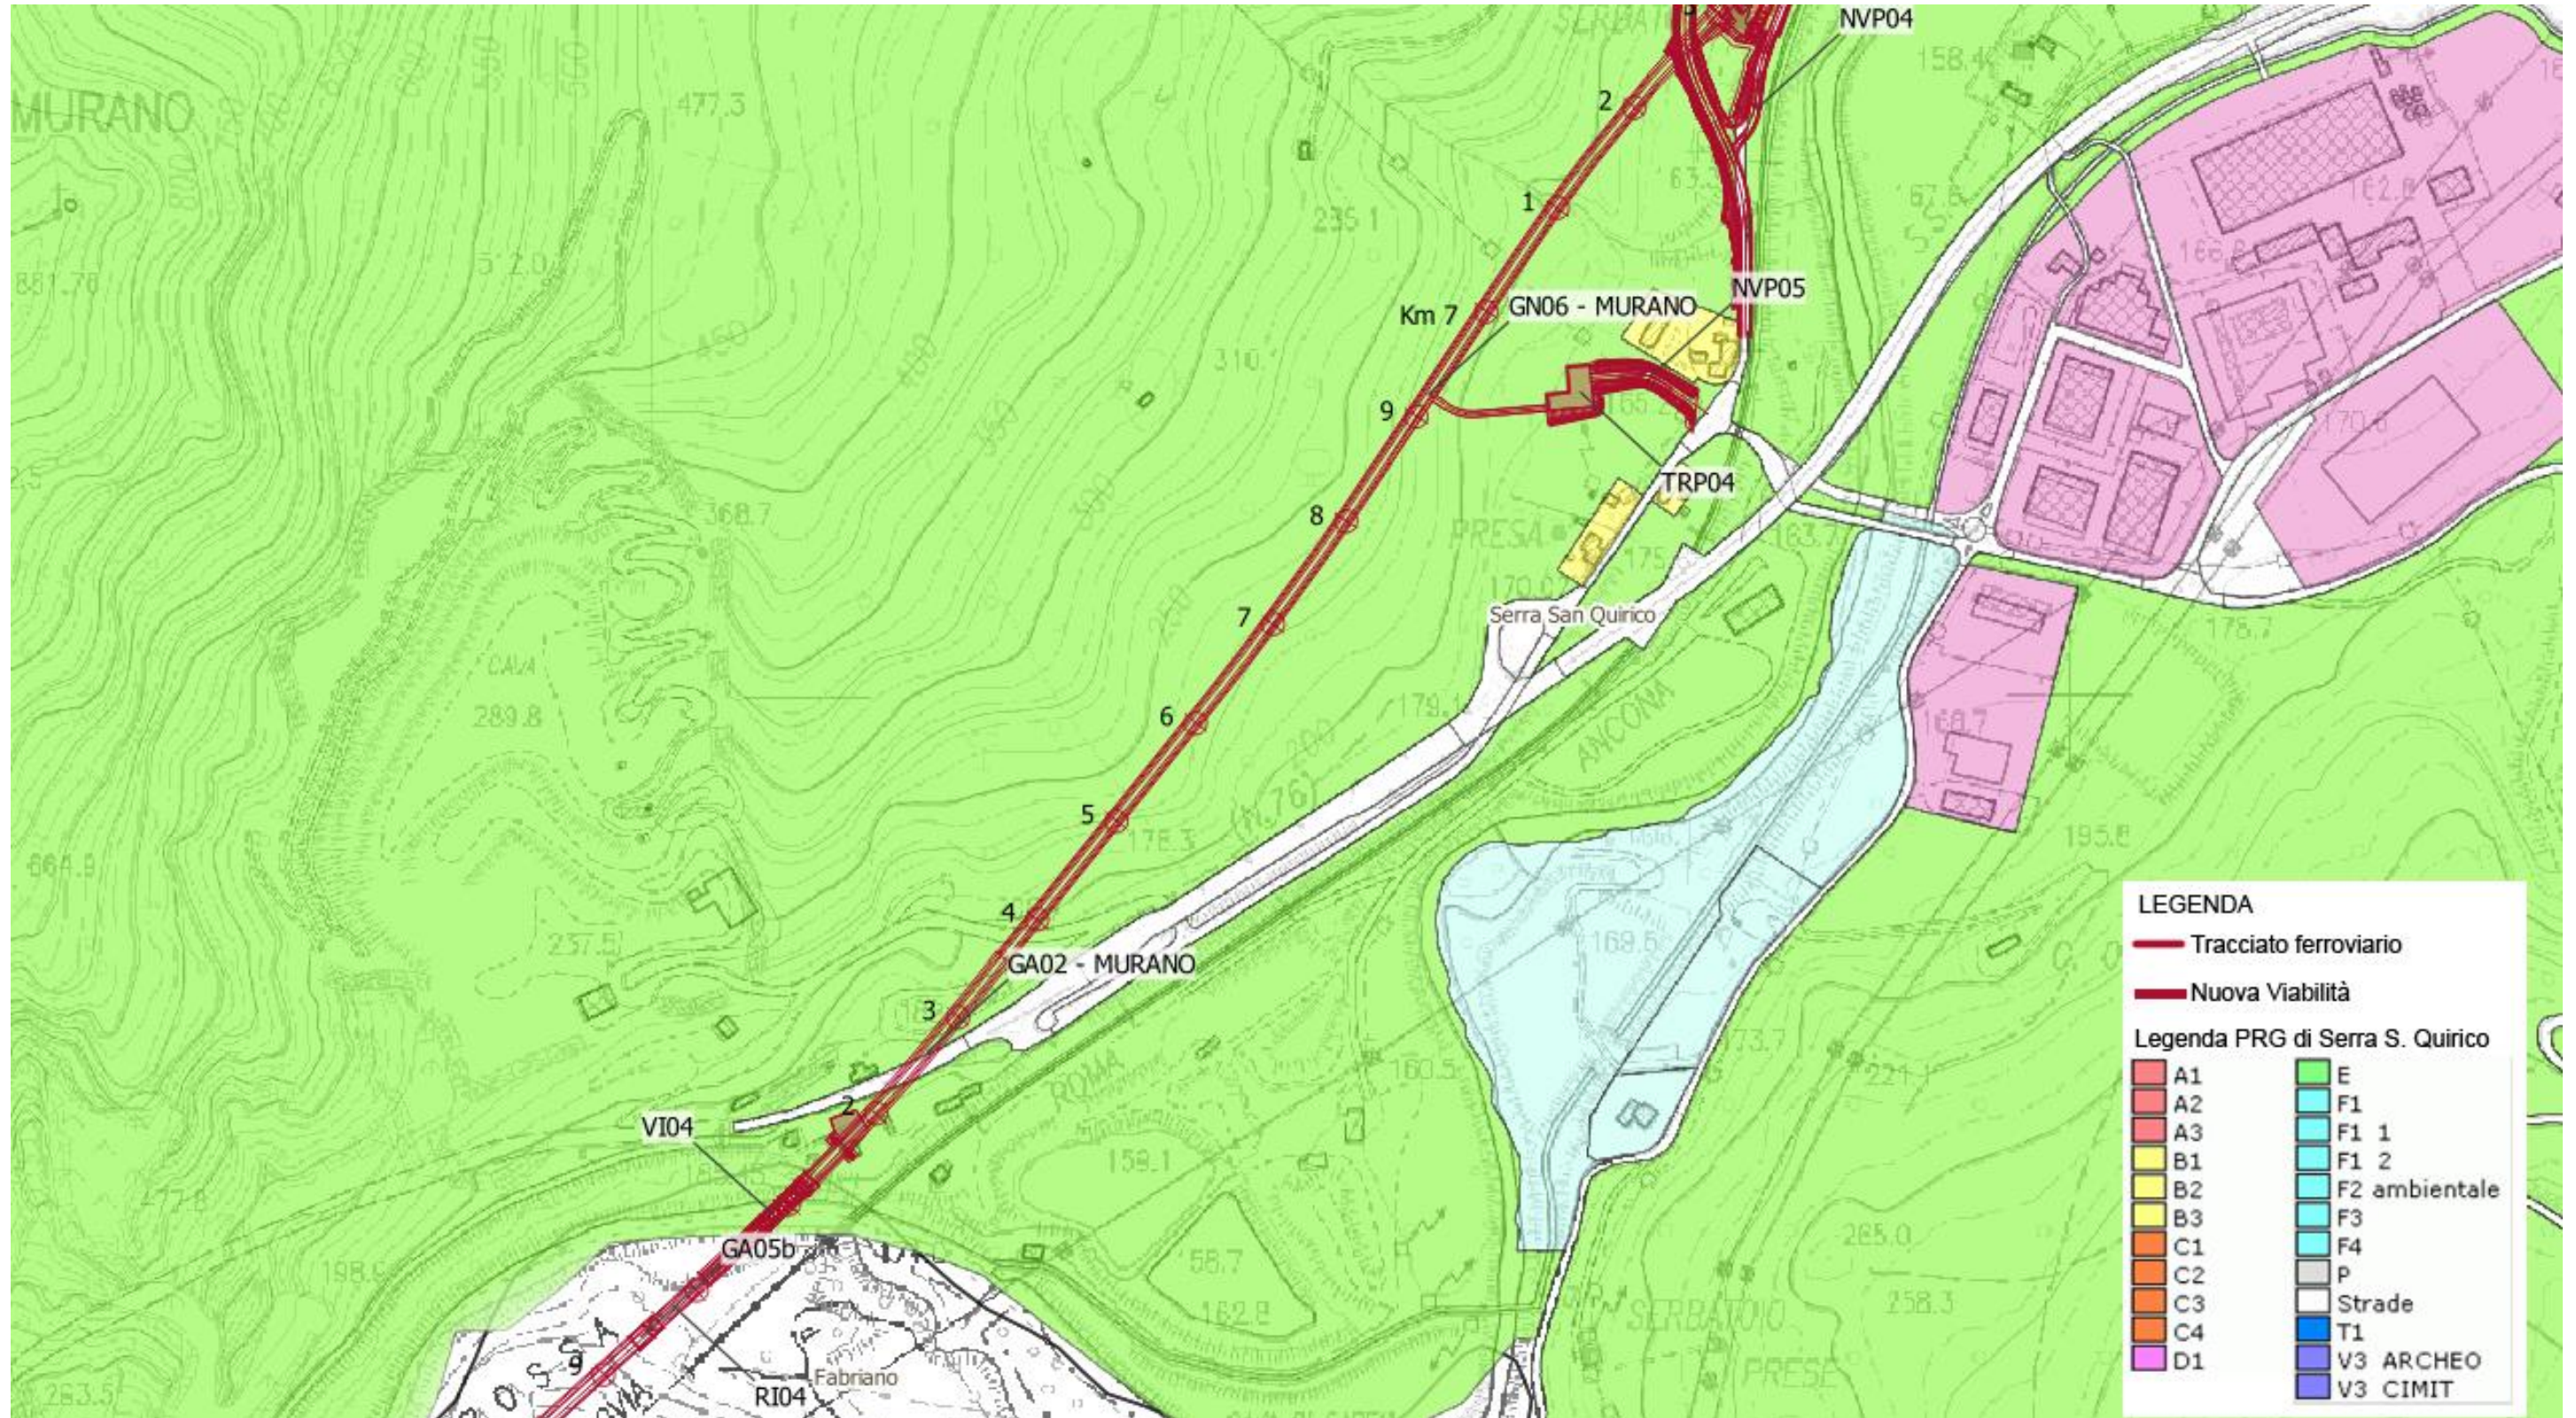
Comune di Genga - Piano Regolatore Generale – Tavola Zonizzazione Dettaglio 4


Comune di Fabriano - Piano Regolatore Generale – Tavola Zonizzazione

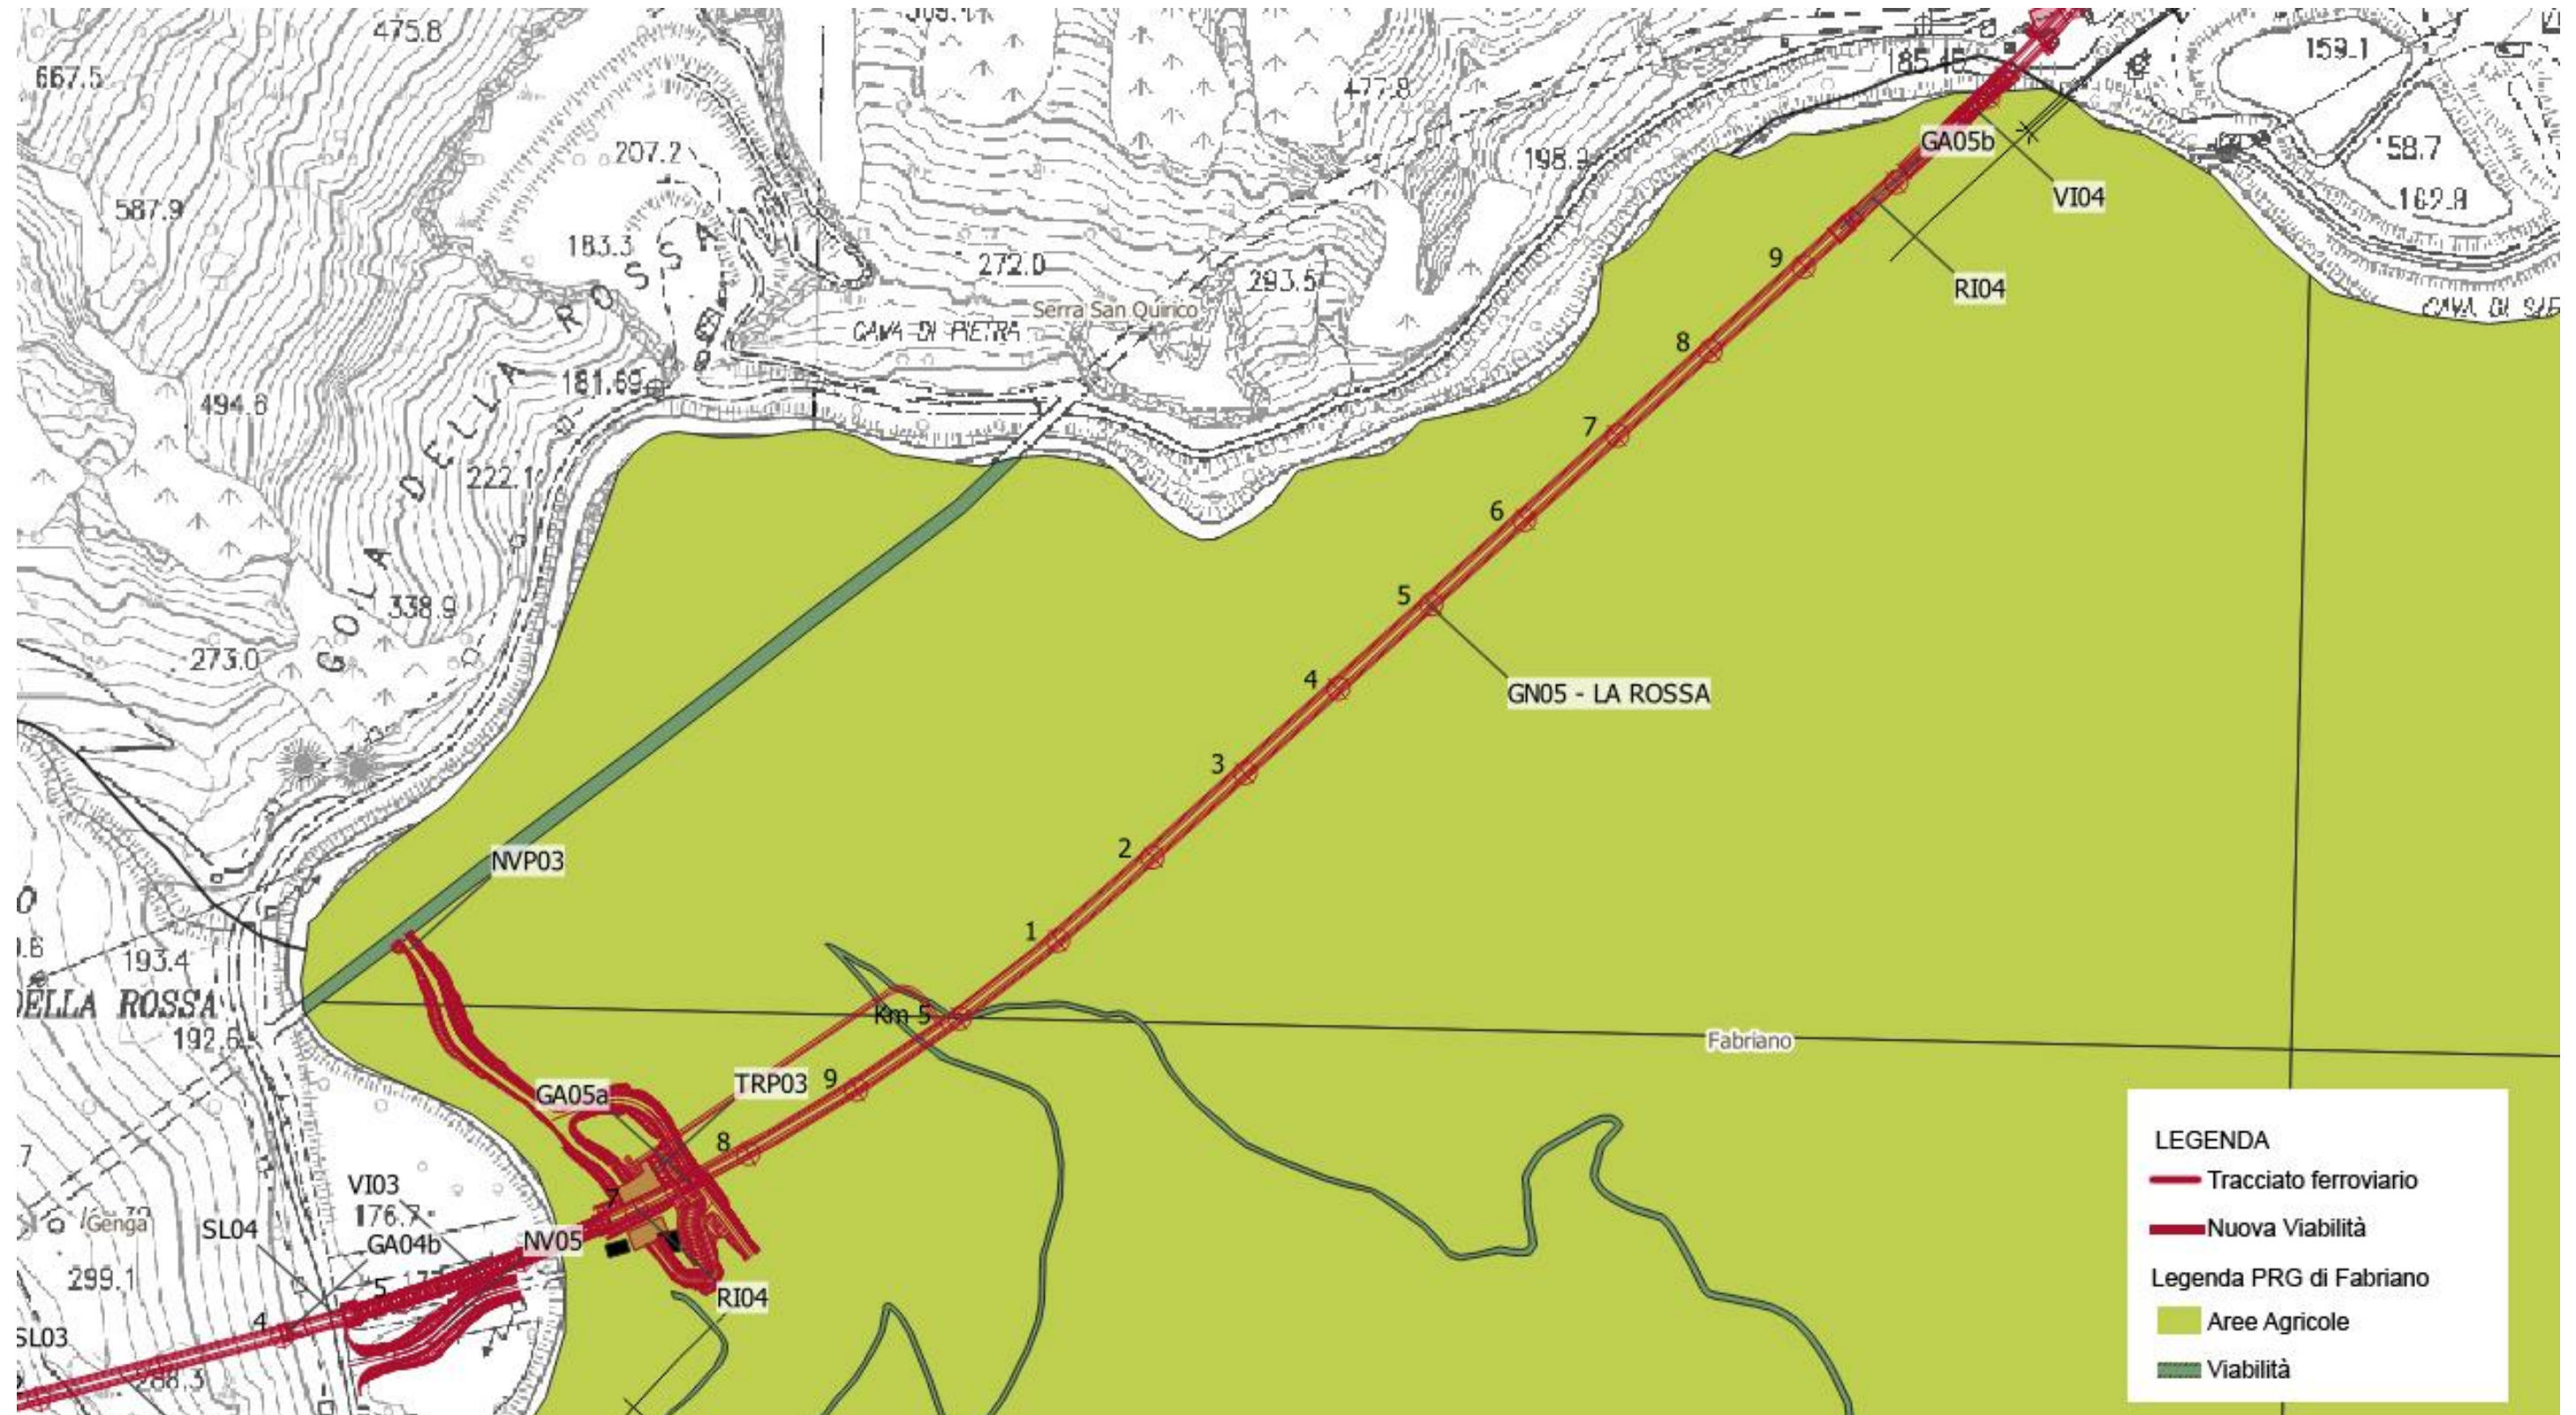

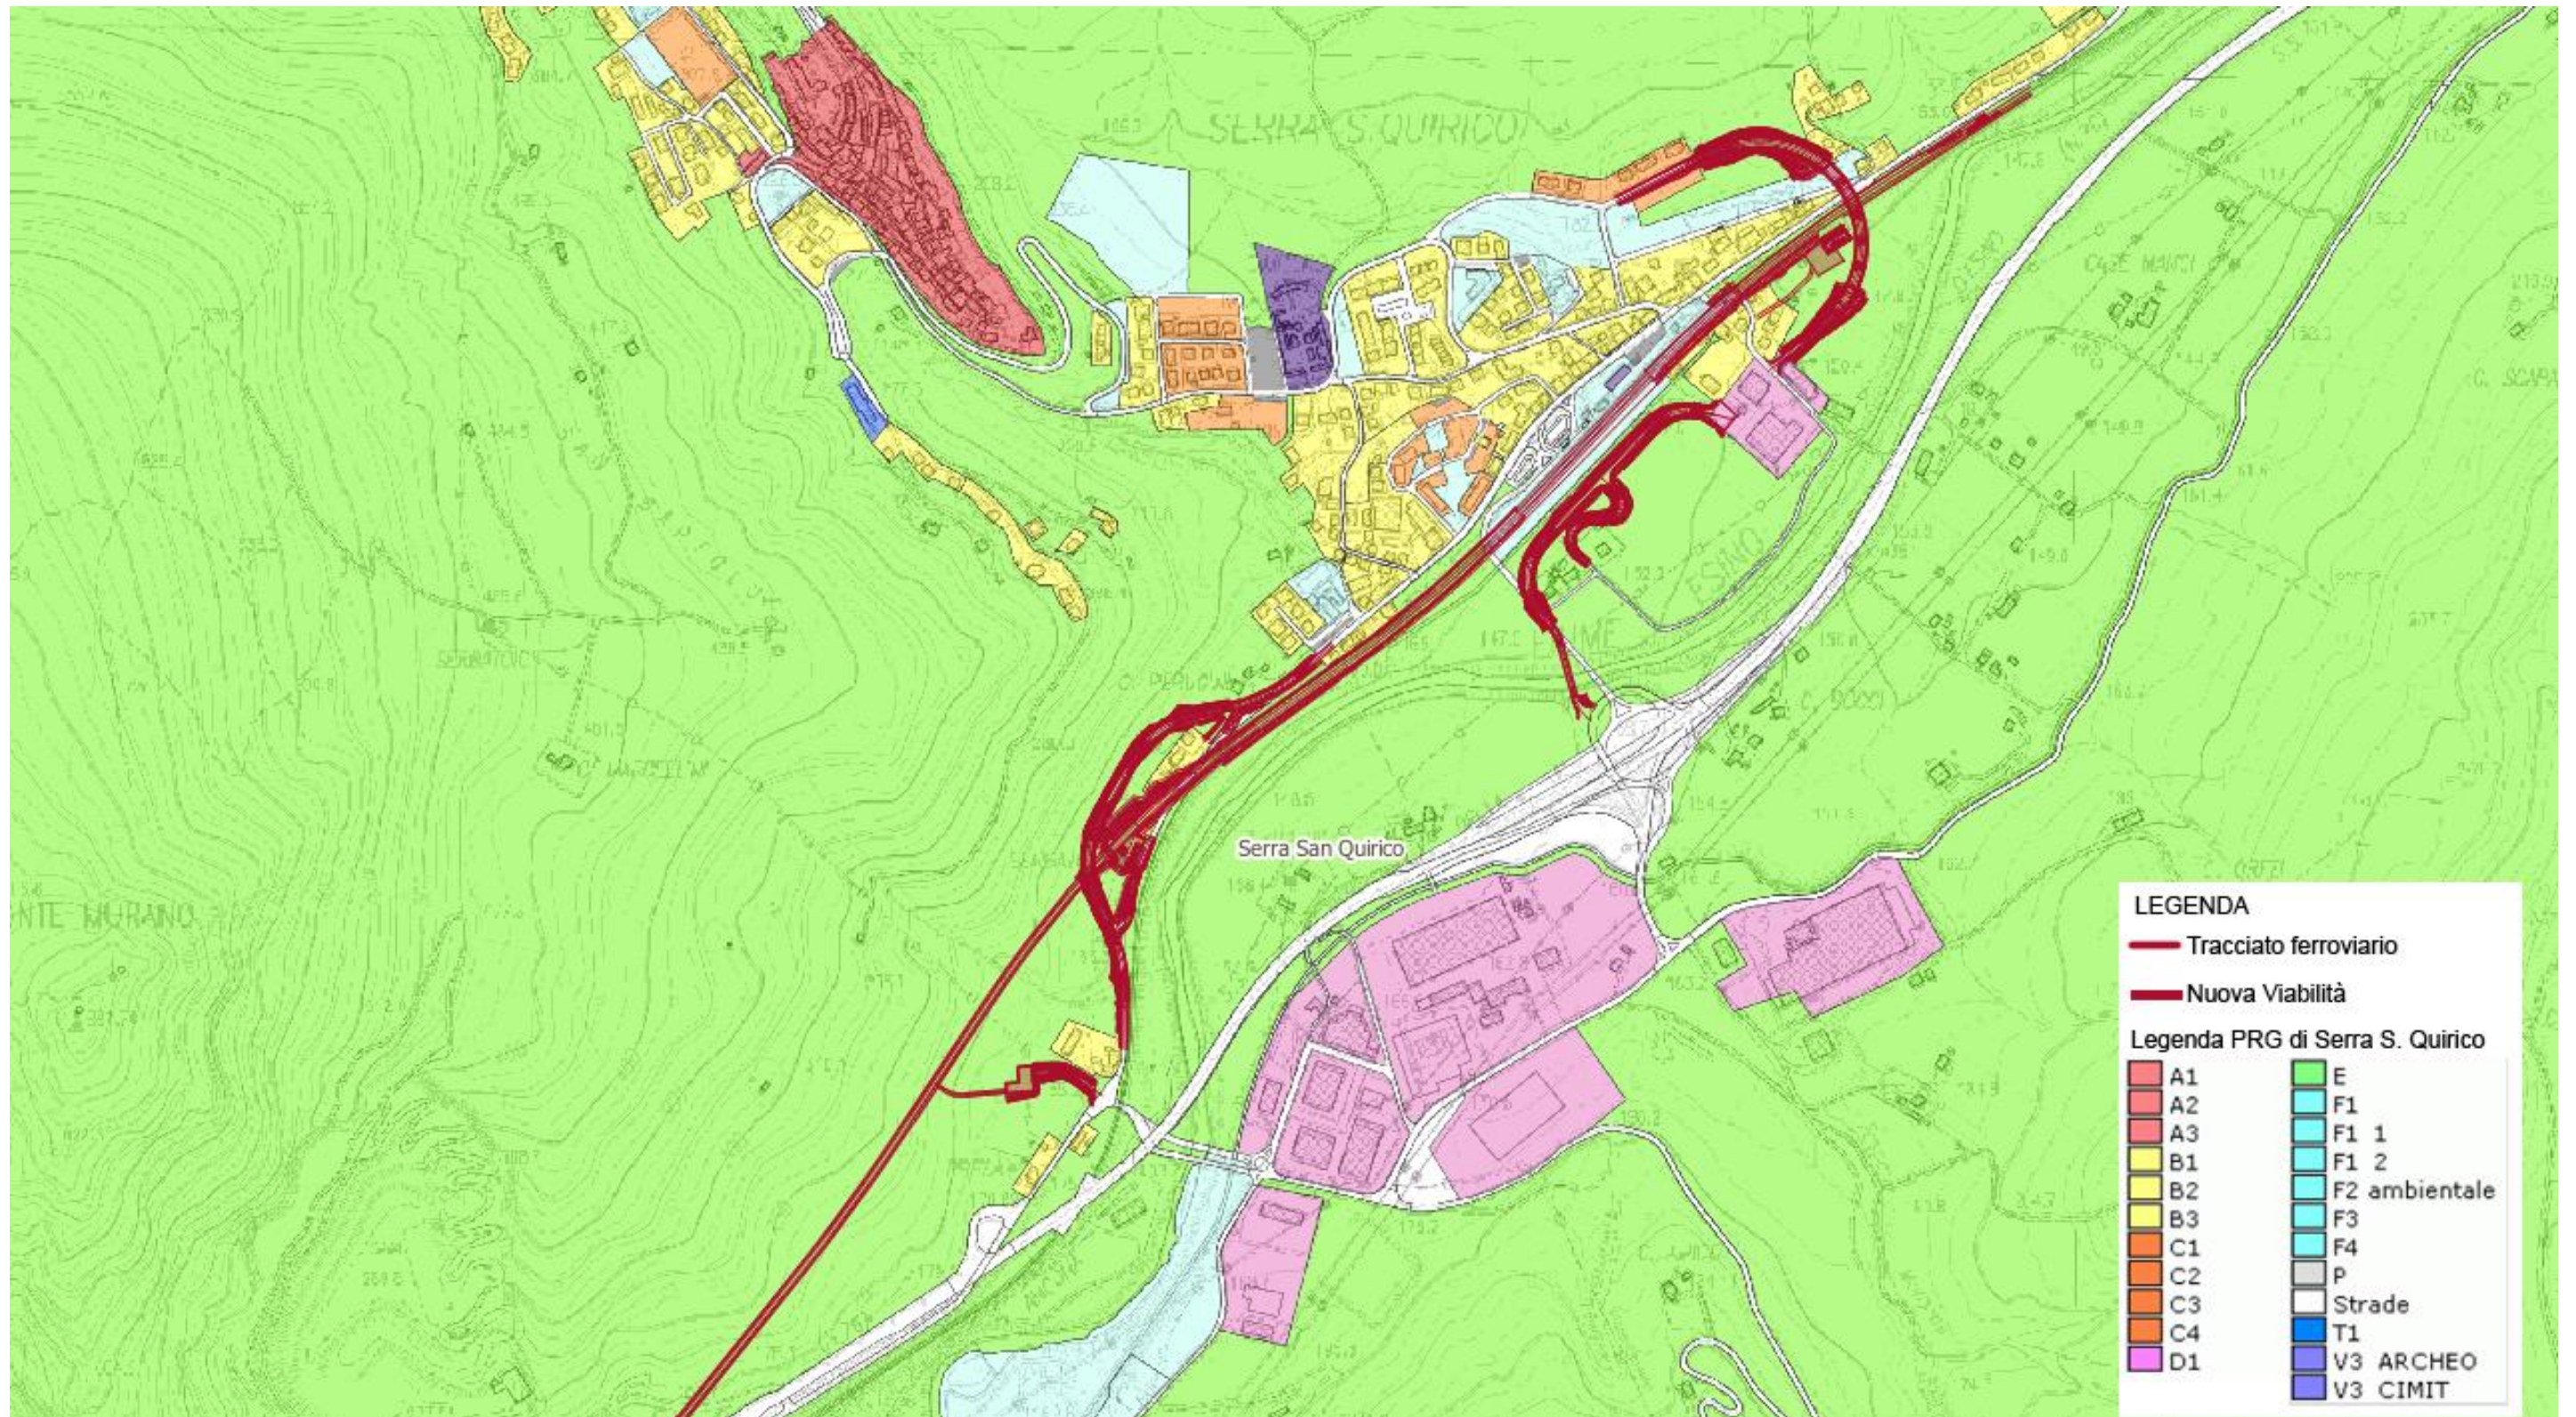Comune di Serra San Quirico - Piano Regolatore Generale – Tavola Zonizzazione


Comune di Serra San Quirico - Piano Regolatore Generale – Dettaglio 1



Comune di Serra San Quirico - Piano Regolatore Generale – Dettaglio 2

