
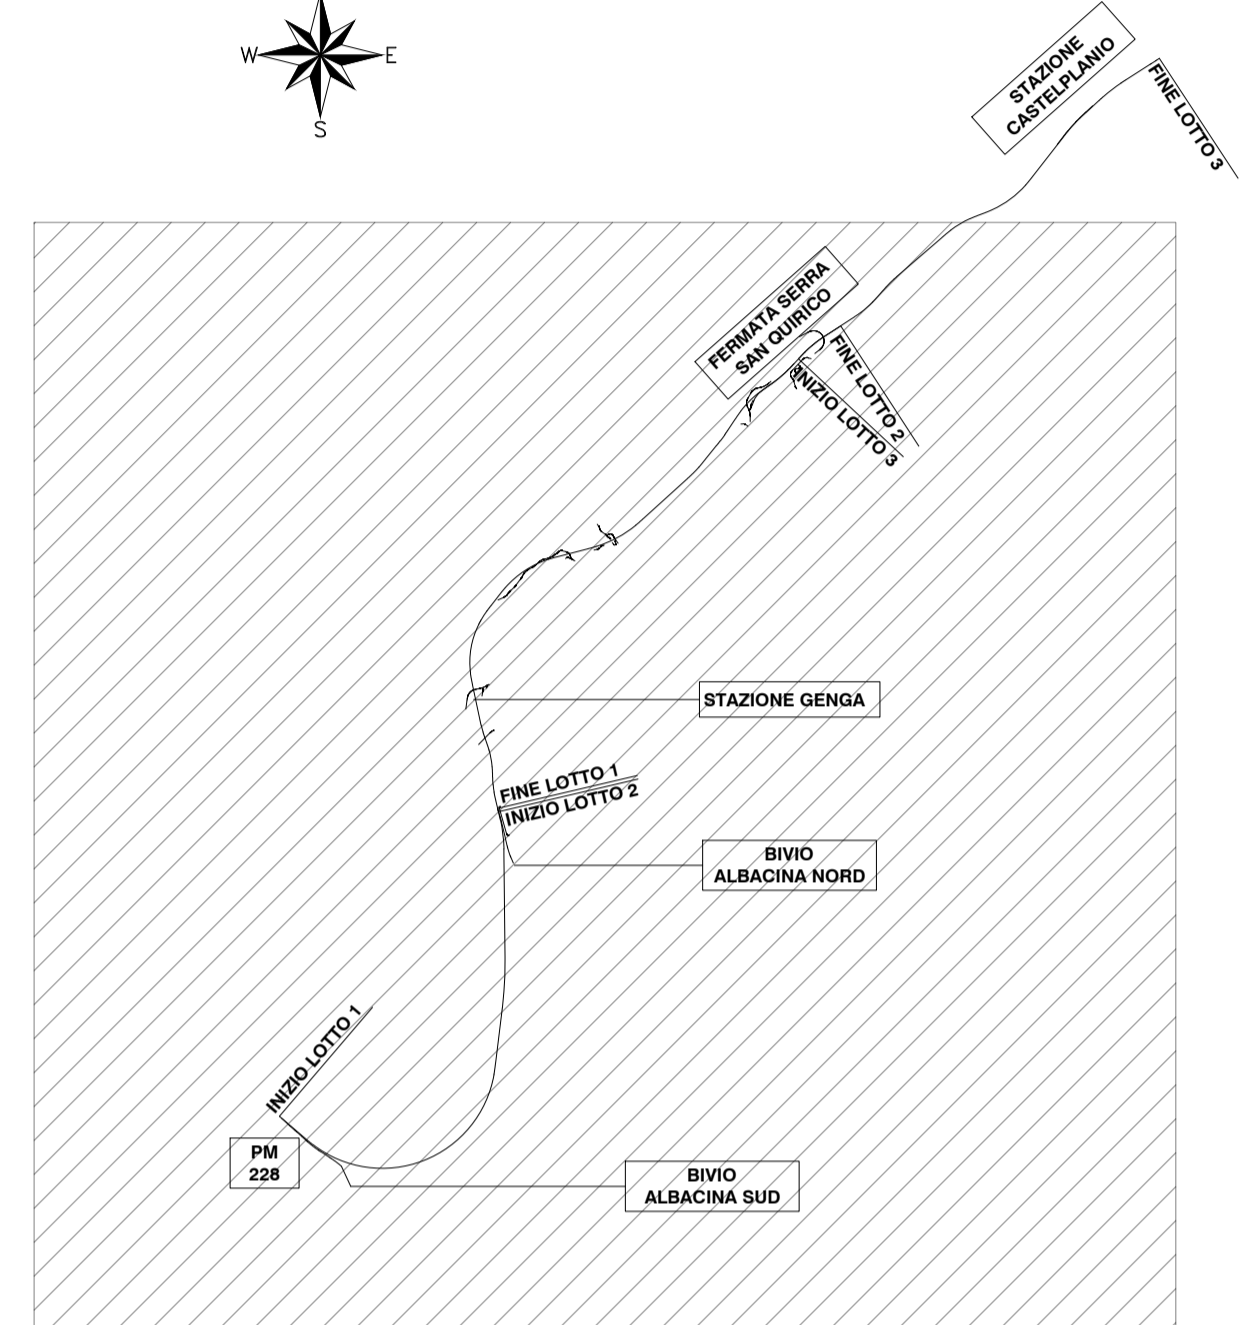


	CB - CANTIERE BASE		VIABILITA' PRIMARIA
	CA - CANTIERE OPERATIVO		VIABILITA' PRINCIPALE
	AT - AREA TECNICA PER OPERA		VIABILITA' SECONDARIA
	AS - AREA DI STOCCAGGIO		VIABILITA' PODERALE
	DT - DEPOSITO TERRE		PISTA DI CANTIERE
	AR - CANTIERE ARMAMENTO E TECNOLOGIE		ACCESSO AI CANTIERI
	OPERE IN PROGETTO		DIREZIONI
	IMPIANTO CONGLOMERATI COLABETON (S.R.L.) Viale Aristide Merloni, 69 60044 Fabriano AN		LINEA FERROVIARIA/OPERE DI PROGETTO
	IMPIANTO DI BETONAGGIO E FRANTUMAZIONE DI CANTIERE		LINEA FERROVIARIA ESISTENTE
			AREE DI ESONDAZIONE

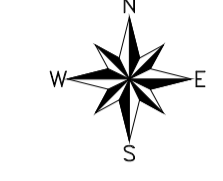

COMMITTENTE:

PROGETTAZIONE:

DIREZIONE TECNICA
U.O. ARCHITETTURA, AMBIENTE E TERRITORIO – CANTIERIZZAZIONE

PROGETTO FATTIBILITA' TECNICO ECONOMICA

POTENZIAMENTO INFRASTRUTTURALE ORTE–FALCONARA
RADDOPPIO DELLA TRATTA PM228–CASTELPLANIO
Lotto 2

CANTIERIZZAZIONE

Corografia di inquadramento della cantierizzazione e della viabilità pubblica impegnata nel trasporto materiali

SCALA :
1 : 25.000

COMMESSA	LOTTO	FASE	ENTE	TIPO DOC.	OPERA/DISCIPLINA	PROGR.	REV.
IR0F	02	R	53	C3	CA0000	001	B

Revis.	Descrizione	Redatto	Data	Verificato	Data	Approvato	Data	Autorizzato	Data
A	EMISSIONE ESECUTIVA	I. Brugnara	Ottobre 2021	B. Capucchio	Ottobre 2021	C. Urciuoli	Ottobre 2021		Ottobre 2021
B	REVISIONE SUCCESSIVA	B. Capucchio	Gennaio 2022	B. Capucchio	Gennaio 2022	C. Urciuoli	Gennaio 2022		Gennaio 2022

ITALFERR S.p.A.
U.O. Assistenza Clienti e Relazioni
Contrattazione e Informazione
Dott. Ing. Stefano Marzulli
Cofinanziato dalla Regione Marche
R. A. 13/15