
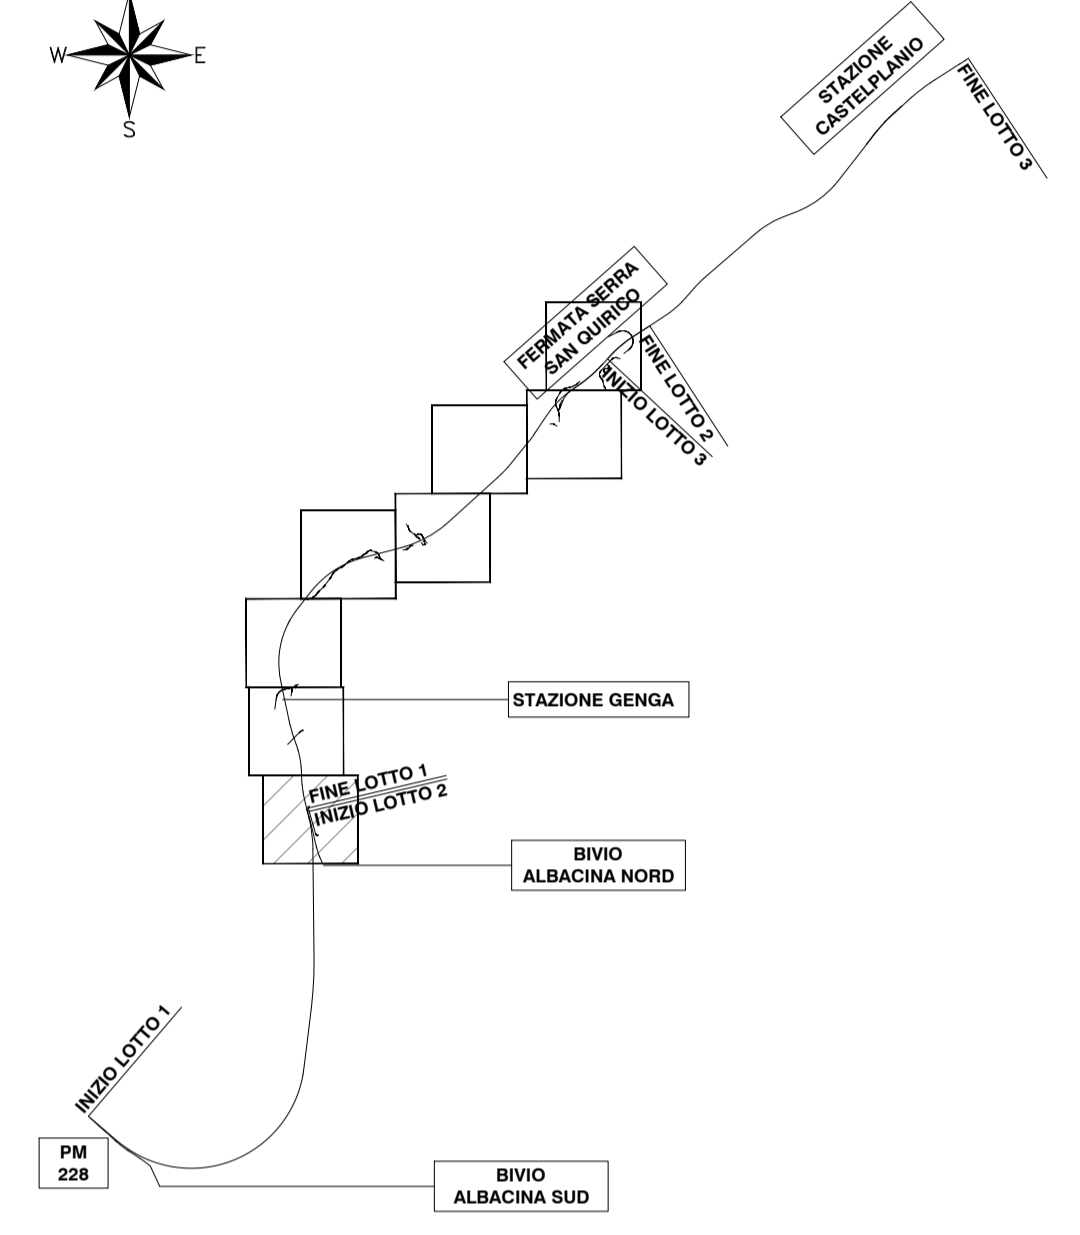


ID Sottoservizio	E_01
PK Progr.	+638
Tipo Interferenza	Attrav.
Ente gestore	e-distribuzione
Tipo	elettrico
Sottotipo	aereo

ID Sottoservizio	E_01
PK Progr.	+476
Tipo Interferenza	Attrav.
Ente gestore	e-distribuzione
Tipo	elettrico
Sottotipo	aereo

ID Sottoservizio	E_01
Viabilità	NVP1
Tipo Interferenza	Attrav.
Ente gestore	e-distribuzione
Tipo	elettrico
Sottotipo	aereo

	LINEE ELETTRICHE AEREE
	LINEE ELETTRICHE INTERRATE
	ELETTRODOTTI
	LINEE GAS
	ACQUEDOTTI
	FOGNATURE
	SORGENTI
	LINEE TELEFONICHE (non pervenute)
	FIBRA (non pervenuta)
	OPERE IN DEMOLIZIONE

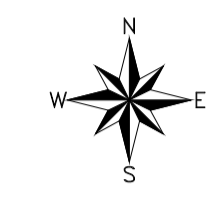

COMMITTENTE:

PROGETTAZIONE:

DIREZIONE TECNICA
DIREZIONE TECNICA - U.O. ARCHITETTURA AMBIENTE E TERRITORIO - CANTIERIZZAZIONE E INTERFERENZE

PROGETTO FATTIBILITA' TECNICO ECONOMICA

**POTENZIAMENTO INFRASTRUTTURALE ORTE-FALCONARA
RADDOPPIO DELLA TRATTA PM228-CASTELPLANIO
Lotto 2**

SOTTOSERVIZI

Planimetria di censimento dei sottoservizi - Tav. 1 di 8

SCALA :
1 : 2000

COMMESSA	LOTTO	FASE	ENTE	TIPO DOC.	OPERA/DISCIPLINA	PROGR.	REV.
IR0F	02	R	53	P6	S10000	001	A

Revis.	Descrizione	Redatto	Data	Verificato	Data	Approvato	Data	Autorizzato	Data
A	EMISSIONE ESECUTIVA	I. Brugnara	Ottobre 2021	M. Bizio G. Salsiccia	Ottobre 2021	C. Ursicelli	Ottobre 2021	S. Maccorri	Ottobre 2021