
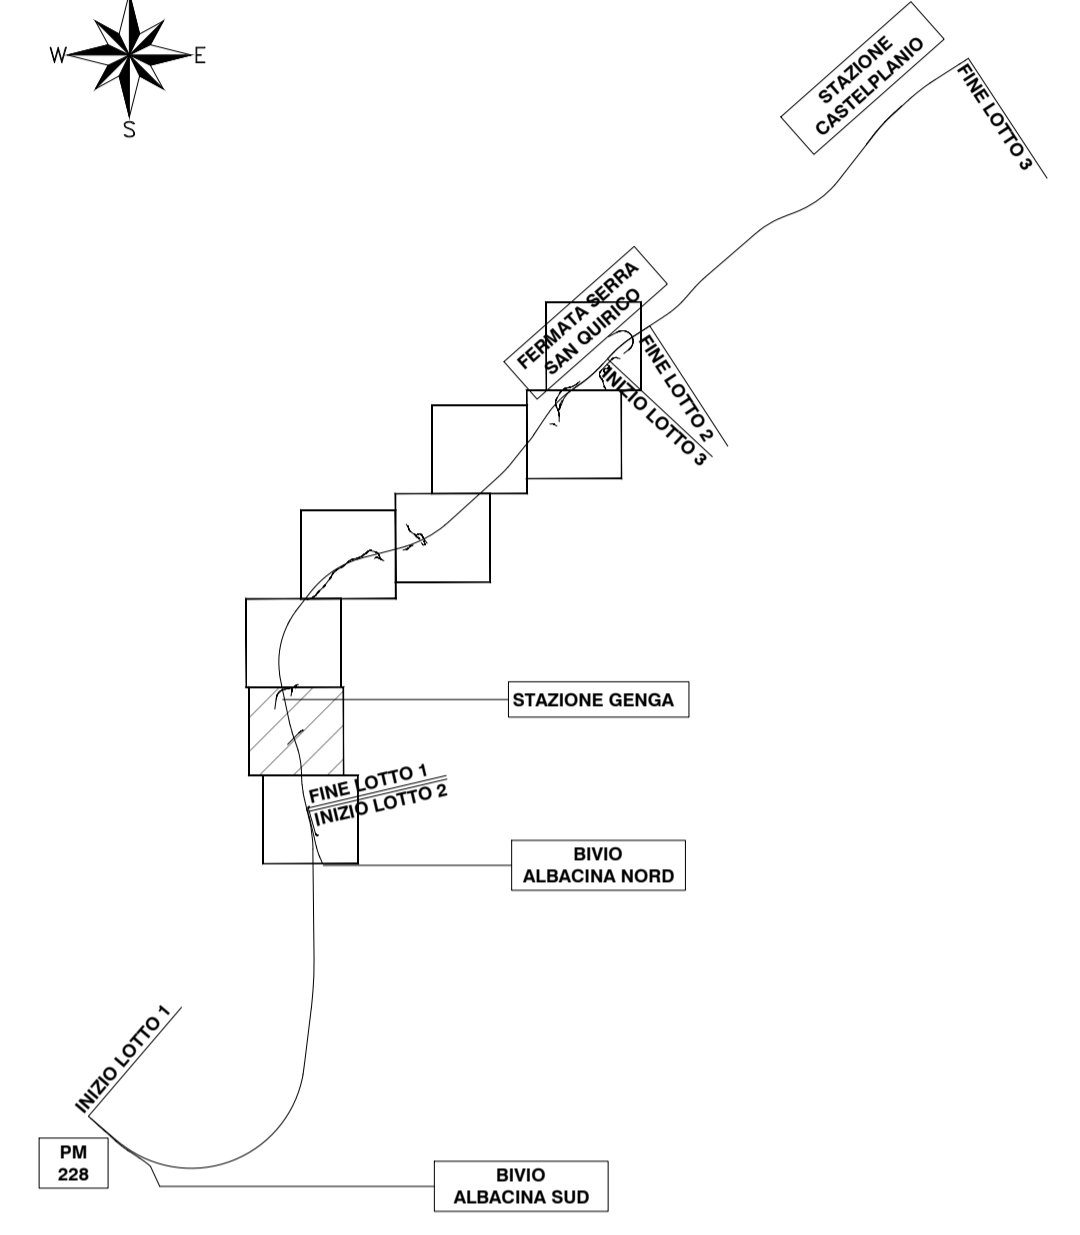


	LINEE ELETTRICHE AEREE
	LINEE ELETTRICHE INTERRATE
	ELETTRODOTTI
	LINEE GAS
	ACQUEDOTTI
	FOGNATURE
	SORGENTI
	LINEE TELEFONICHE (non pervenute)
	FIBRA (non pervenuta)
	OPERE IN DEMOLIZIONE

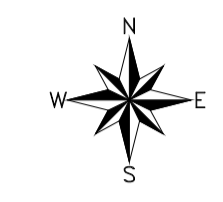

ID Sottoservizio	E_03
PK Progr.	1+664
Tipo Interferenza	Attrav.
Ente gestore	e-distribuzione
Tipo	elettrico
Sottotipo	interrato
ID Sottoservizio	F_01
PK Progr.	1+548
Tipo Interferenza	Attrav.
Ente gestore	Viva servizi
Tipo	fognature
Sottotipo	inferiore
ID Sottoservizio	E_04
PK Progr.	1+540
Tipo Interferenza	Attrav.
Ente gestore	e-distribuzione
Tipo	elettrodotto
Sottotipo	aereo
ID Sottoservizio	A_02
PK Progr.	1+456
Tipo Interferenza	Attrav.
Ente gestore	Viva servizi
Tipo	acquedotto
Sottotipo	inferiore
ID Sottoservizio	F_01
PK Progr.	1+450
Tipo Interferenza	Attrav.
Ente gestore	Viva servizi
Tipo	fognature
Sottotipo	inferiore
ID Sottoservizio	F_01
PK Progr. Inizio	1+370
Tipo Interferenza	Parall.
Ente gestore	Viva servizi
Tipo	fognature
Sottotipo	inferiore
ID Sottoservizio	A_02
PK Progr.	1+384
Tipo Interferenza	Attrav. + Parall.
Ente gestore	Viva servizi
Tipo	acquedotto
Sottotipo	inferiore
ID Sottoservizio	E_03
PK Progr.	1+379
Tipo Interferenza	Attrav.
Ente gestore	e-distribuzione
Tipo	elettrico
Sottotipo	inferiore
ID Sottoservizio	E_02
PK Progr.	1+193
Tipo Interferenza	Attrav.
Ente gestore	e-distribuzione
Tipo	elettrodotto
Sottotipo	aereo
ID Sottoservizio	G_01
PK Progr.	1+006
Tipo Interferenza	Attrav.
Ente gestore	Energia e Territorio
Tipo	linee gas
Sottotipo	inferiore

ID Sottoservizio	E_05
Viabilità	NV02
Tipo Interferenza	Parall.
Ente gestore	e-distribuzione
Tipo	elettrico
Sottotipo	aereo

ID Sottoservizio	E_05
Viabilità	NV02
Tipo Interferenza	Parall.
Ente gestore	e-distribuzione
Tipo	elettrico
Sottotipo	aereo

ID Sottoservizio	E_03
Viabilità	NV02
Tipo Interferenza	Attrav. + Parall.
Ente gestore	e-distribuzione
Tipo	elettrico
Sottotipo	interrato

ID Sottoservizio	G_01
Viabilità	NV01
Tipo Interferenza	Parall.
Ente gestore	Energia e Territorio
Tipo	linee gas
Sottotipo	inferiore

ID Sottoservizio	A_01
Viabilità	NV01
Tipo Interferenza	Parall.
Ente gestore	Viva servizi
Tipo	acquedotto
Sottotipo	inferiore

ID Sottoservizio	A_01
PK Progr.	+995
Tipo Interferenza	Attrav.
Ente gestore	Viva servizi
Tipo	acquedotto
Sottotipo	inferiore

COMMITTENTE:

PROGETTAZIONE:

**DIREZIONE TECNICA**  
DIREZIONE TECNICA - U.O. ARCHITETTURA AMBIENTE E TERRITORIO - CANTIERIZZAZIONE E INTERFERENZE

**PROGETTO FATTIBILITA' TECNICO ECONOMICA**

**POTENZIAMENTO INFRASTRUTTURALE ORTE-FALCONARA  
RADDOPPIO DELLA TRATTA PM228-CASTELPLANIO  
Lotto 2**

**SOTTOSERVIZI**

Planimetria di censimento dei sottoservizi - Tav. 2 di 8

SCALA :  
1 : 2000

COMMESSA LOTTO FASE ENTE TIPO DOC. OPERA/DISCIPLINA Progr. REV.

I R O F 0 2 R 5 3 P 6 S I 1 0 0 0 0 0 0 2 A

Revis.	Descrizione	Redatto	Data	Verificato	Data	Approvato	Data	Autorizzato	Data
A	EMISSIONE ESECUTIVA	I. Brugnoni	Ottobre 2021	M. Pizzini	Ottobre 2021	C. Urcigelli	Ottobre 2021	S. Maccioni	Ottobre 2021