

ID Sottoservizio	A_03
PK Progr.	2+947
Tipo Interferenza	Attrav. + Parall.
Ente gestore	Viva servizi
Tipo	acquedotto
Sottotipo	interrato



ID Sottoservizio	E_06
PK Progr. Inizio	2+957
Tipo Interferenza	Parall.
Ente gestore	e-distribuzione
Tipo	elettrico
Sottotipo	aereo

ID Sottoservizio	E_06
Viabilità	NVP2
Tipo Interferenza	Attrav. + Parall.
Ente gestore	e-distribuzione
Tipo	elettrico
Sottotipo	aereo

ID Sottoservizio	A_03
PK Progr.	2+378
Tipo Interferenza	Attrav.
Ente gestore	Viva servizi
Tipo	acquedotto
Sottotipo	interrato

ID Sottoservizio	E_05
PK Progr.	2+049
Tipo Interferenza	Attrav.
Ente gestore	e-distribuzione
Tipo	elettrico
Sottotipo	aereo

	LINEE ELETTRICHE AEREE
	LINEE ELETTRICHE INTERRATE
	ELETTRODOTTI
	LINEE GAS
	ACQUEDOTTI
	FOGNATURE
	SORGENTI
	LINEE TELEFONICHE (non pervenute)
	FIBRA (non pervenuta)
	OPERE IN DEMOLIZIONE

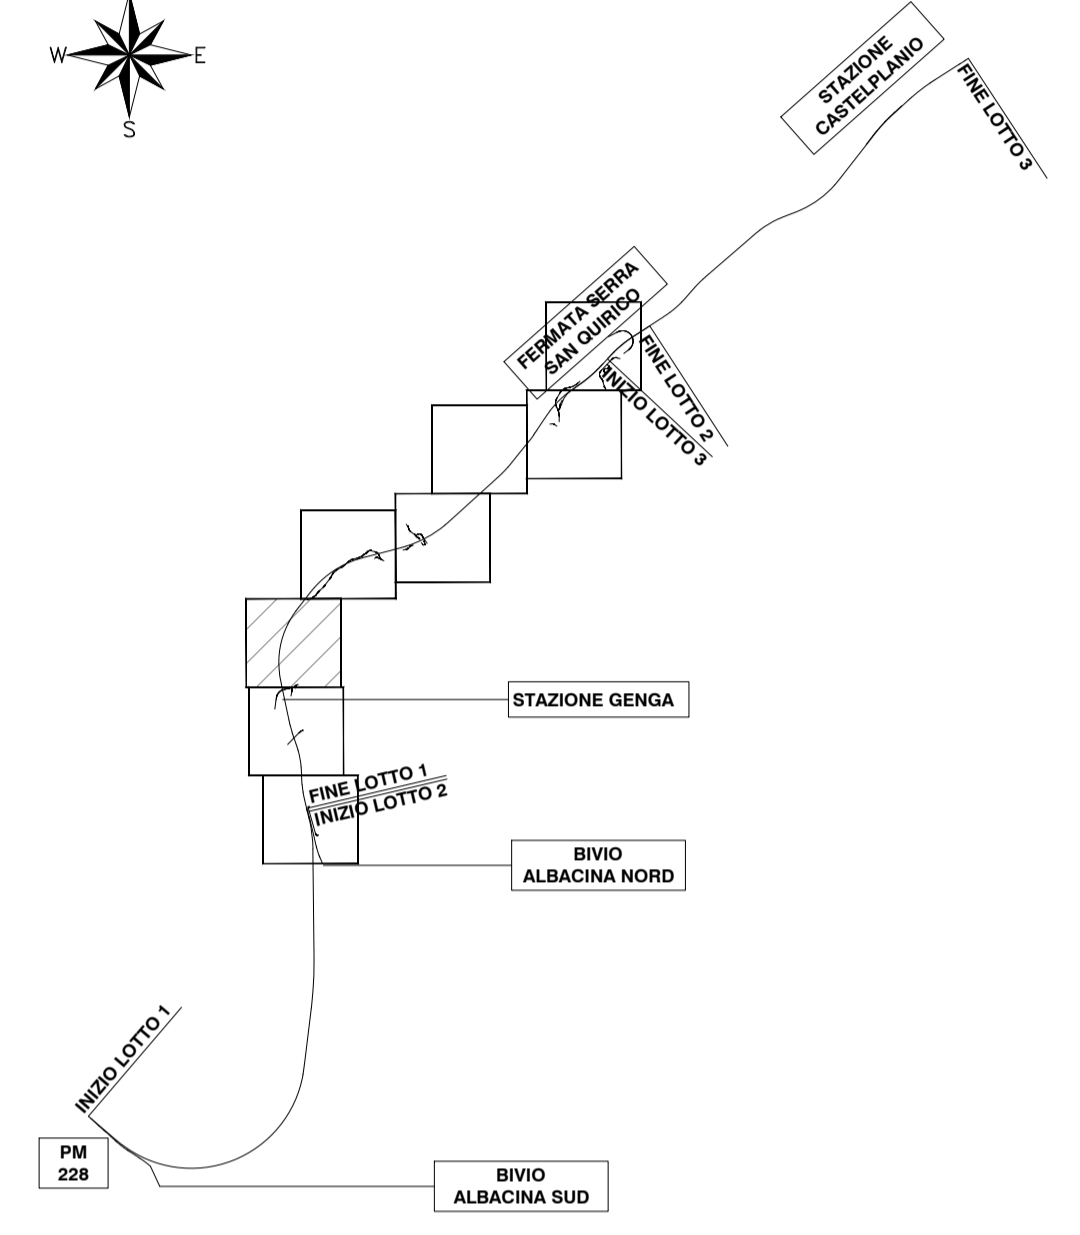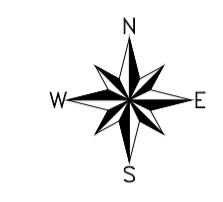

COMMITTENTE:

PROGETTAZIONE:

**DIREZIONE TECNICA**  
DIREZIONE TECNICA - U.O. ARCHITETTURA AMBIENTE E TERRITORIO - CANTIERIZZAZIONE E INTERFERENZE

**PROGETTO FATTIBILITA' TECNICO ECONOMICA**

**POTENZIAMENTO INFRASTRUTTURALE ORTE-FALCONARA  
RADDOPPIO DELLA TRATTA PM228-CASTELPLANIO  
Lotto 2**

**SOTTOSERVIZI**

Planimetria di censimento dei sottoservizi - Tav. 3 di 8

SCALA :  
1 : 2000

COMMESSA	LOTTO	FASE	ENTE	TIPO DOC.	OPERA/DISCIPLINA	PROGR.	REV.				
I	R	O	F	02	R	53	P6	S	110000	003	A

Revis.	Descrizione	Redatto	Data	Verificato	Data	Approvato	Data	Autorizzato	Data
A	EMISSIONE ESECUTIVA	I. Brugnoni <i>Brugnoni</i>	1. Brugnara Ottobre 2021	M. Bizio G. Bolognini <i>Bizio</i>	Ottobre 2021	C. Ursicelli <i>Ursicelli</i>	Ottobre 2021	S. Maccari <i>Maccari</i>	Ottobre 2021