
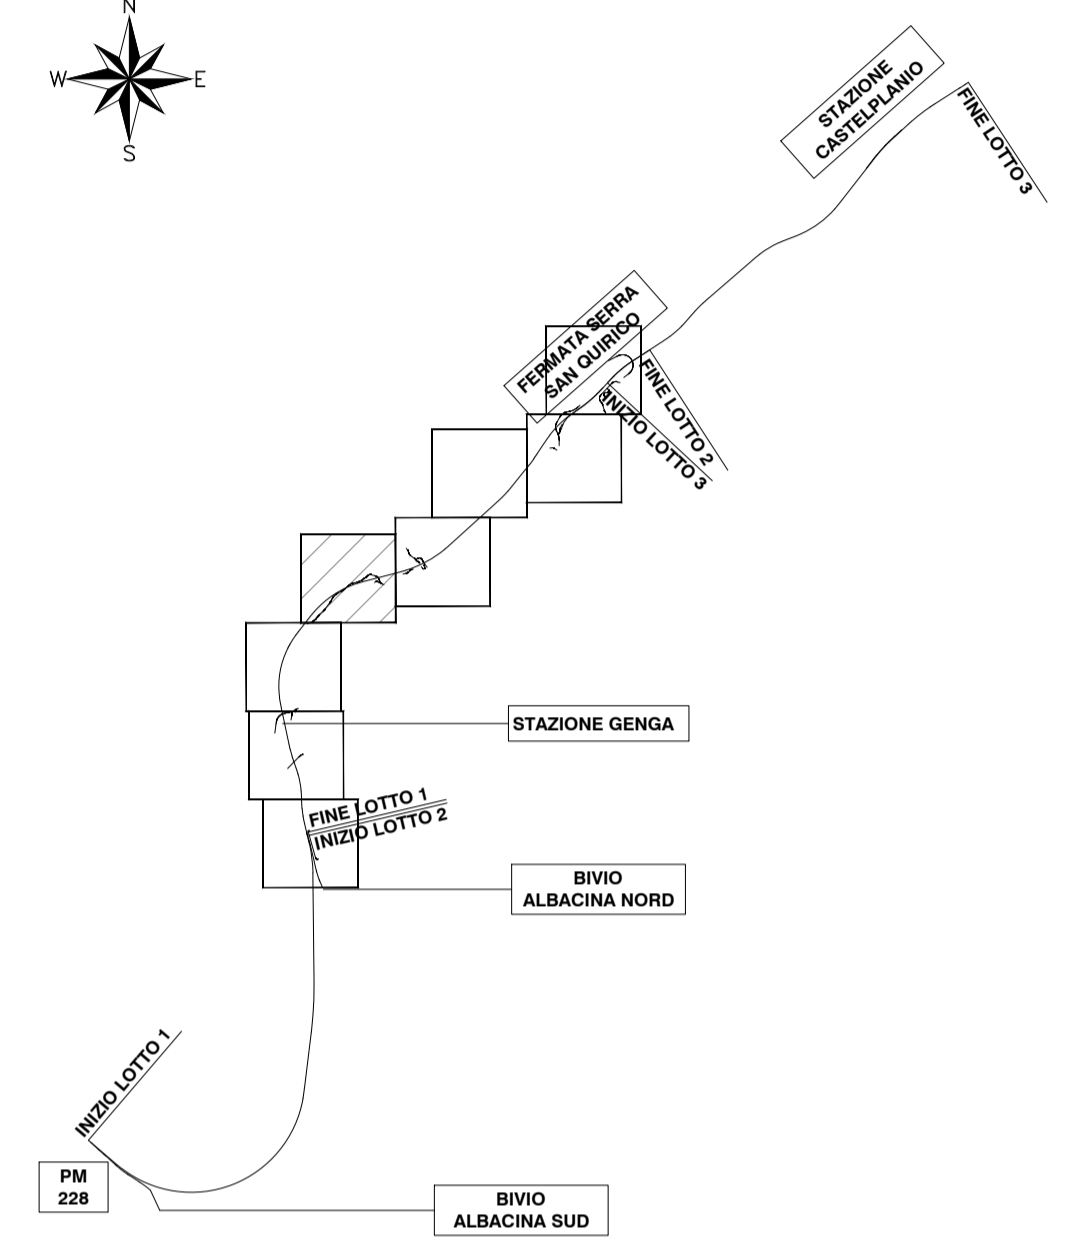


	LINEE ELETTRICHE AEREE
	LINEE ELETTRICHE INTERRATE
	ELETTRODOTTI
	LINEE GAS
	ACQUEDOTTI
	FOGNATURE
	SORGENTI
	LINEE TELEFONICHE (non pervenute)
	FIBRA (non pervenuta)
	OPERE IN DEMOLIZIONE

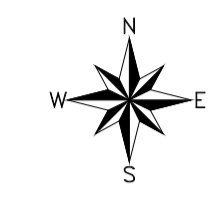

ID Sottoservizio	E_08
PK Progr.	3+826
Tipo Interferenza	Attrav. + Parall.
Ente gestore	e-distribuzione
Tipo	elettrico
Sottotipo	aereo

ID Sottoservizio	F_02
PK Progr.	3+846
Tipo Interferenza	Attrav. + Parall.
Ente gestore	Viva servizi
Tipo	fognature
Sottotipo	interrato

ID Sottoservizio	F_02
PK Progr.	3+913
Tipo Interferenza	Attrav.
Ente gestore	Viva servizi
Tipo	fognature
Sottotipo	interrato

ID Sottoservizio	E_08
PK Progr.	4+004
Tipo Interferenza	Attrav.
Ente gestore	e-distribuzione
Tipo	elettrico + elettrodotto
Sottotipo	aereo

ID Sottoservizio	A_04
PK Progr.	4+118
Tipo Interferenza	Attrav.
Ente gestore	Viva servizi
Tipo	acquedotto
Sottotipo	inferiore

ID Sottoservizio	A_04
PK Progr.	3+821
Tipo Interferenza	Attrav. + Parall.
Ente gestore	Viva servizi
Tipo	acquedotto
Sottotipo	interrato

ID Sottoservizio	E_07
PK Progr.	3+520
Tipo Interferenza	Attrav.
Ente gestore	e-distribuzione
Tipo	elettrico + elettrodotto
Sottotipo	aereo

ID Sottoservizio	E_08
Viabilità	NV03/NV04
Tipo Interferenza	Attrav. + Parall.
Ente gestore	e-distribuzione
Tipo	elettrico + elettrodotto
Sottotipo	aereo

ID Sottoservizio	F_02
Viabilità	NV03/NV04
Tipo Interferenza	Attrav. + Parall.
Ente gestore	Viva servizi
Tipo	fognature
Sottotipo	interrato

ID Sottoservizio	A_04
Viabilità	NV03/NV04
Tipo Interferenza	Attrav. + Parall.
Ente gestore	Viva servizi
Tipo	acquedotto
Sottotipo	interrato

ID Sottoservizio	E_07
Viabilità	NV03
Tipo Interferenza	Attrav.
Ente gestore	e-distribuzione
Tipo	elettrico + elettrodotto
Sottotipo	aereo

COMMITTENTE:

PROGETTAZIONE:

DIREZIONE TECNICA
DIREZIONE TECNICA - U.O. ARCHITETTURA AMBIENTE E TERRITORIO - CANTIERIZZAZIONE E INTERFERENZE

PROGETTO FATTIBILITA' TECNICO ECONOMICA

**POTENZIAMENTO INFRASTRUTTURALE ORTE-FALCONARA
RADDOPPIO DELLA TRATTA PM228-CASTELPLANIO
Lotto 2**

SOTTOSERVIZI
Planimetria di censimento dei sottoservizi - Tav. 4 di 8

SCALA :
1 : 2000

COMMESSA	LOTTO	FASE	ENTE	TIPO DOC.	OPERA/DISCIPLINA	PROGR.	REV.				
I	R	O	F	02	R	53	P6	S	110000	004	A

Revis.	Descrizione	Redatto	Data	Verificato	Data	Approvato	Data	Autorizzato	Data
A	EMISSIONE ESECUTIVA	I. Brugnoni <i>Brugnoni</i>	Ottobre 2021	M. Bizio G. Scuderi <i>Bizio</i>	Ottobre 2021	C. Urciuoli	Ottobre 2021	S. Maccari	Ottobre 2021