
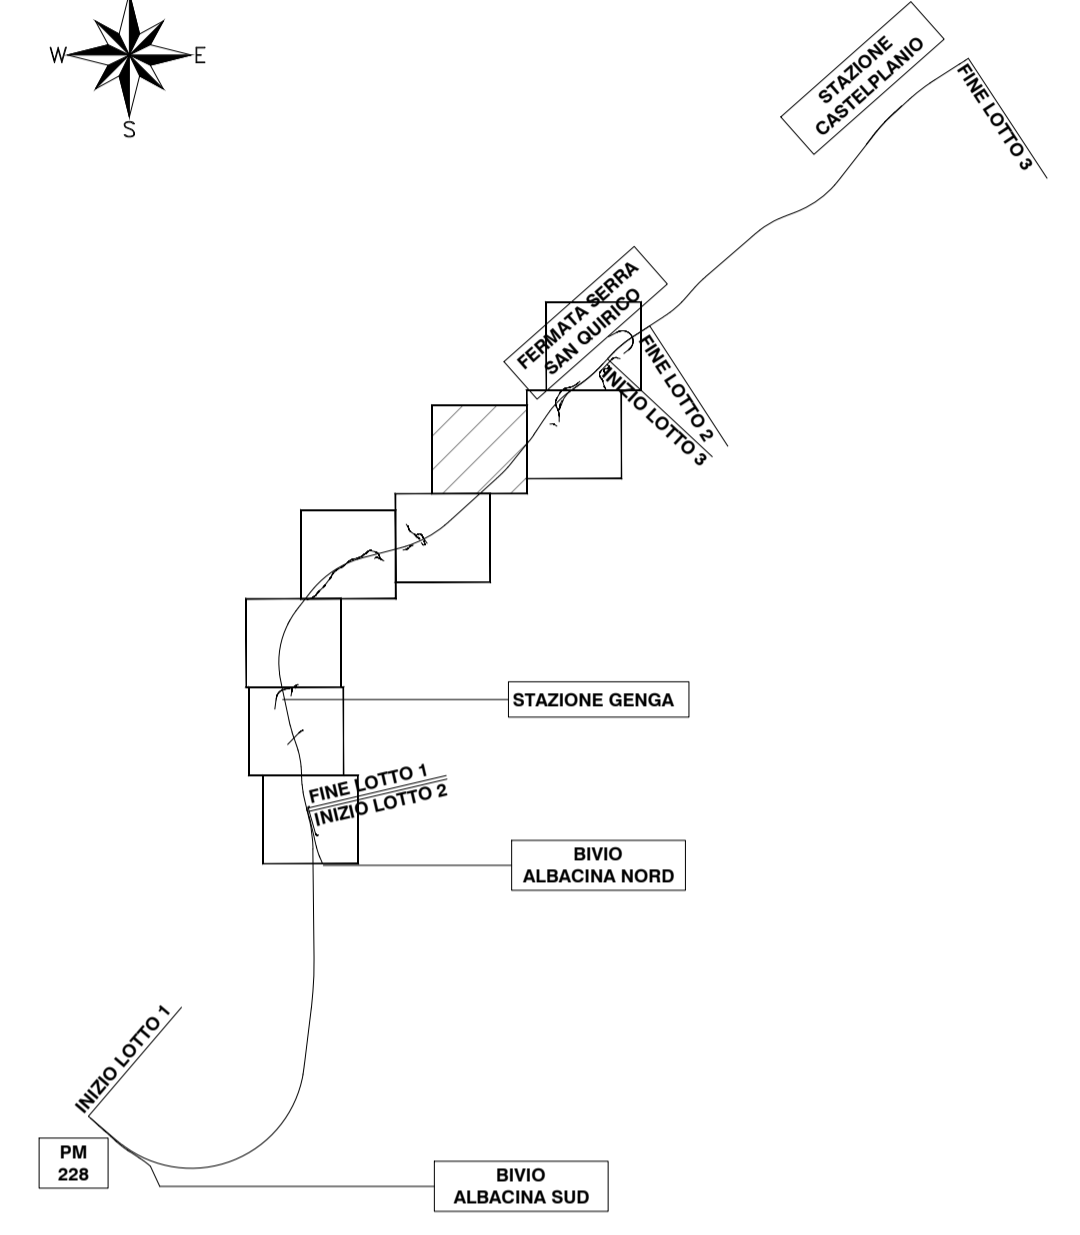


	LINEE ELETTRICHE AEREE
	LINEE ELETTRICHE INTERRATE
	ELETTRODOTTI
	LINEE GAS
	ACQUEDOTTI
	FOGNATURE
	SORGENTI
	LINEE TELEFONICHE (non pervenute)
	FIBRA (non pervenuta)
	OPERE IN DEMOLIZIONE

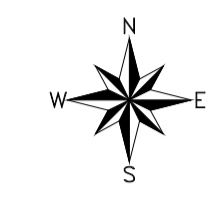

ID Sottoservizio	E_12
PK Progr.	6+436
Tipo Interferenza	Attrav.
Ente gestore	e-distribuzione
Tipo	elettrico
Sottotipo	aereo

ID Sottoservizio	E_11
PK Progr.	6+164
Tipo Interferenza	Attrav. + Parall.
Ente gestore	e-distribuzione
Tipo	elettrico + elettrodotto
Sottotipo	aereo

ID Sottoservizio	G_02
PK Progr.	6+136
Tipo Interferenza	Attrav.
Ente gestore	Energia e Territorio
Tipo	linee gas
Sottotipo	interrato

COMMITTENTE:

PROGETTAZIONE:

**DIREZIONE TECNICA**  
DIREZIONE TECNICA - U.O. ARCHITETTURA AMBIENTE E TERRITORIO - CANTIERIZZAZIONE E INTERFERENZE

**PROGETTO FATTIBILITA' TECNICO ECONOMICA**

**POTENZIAMENTO INFRASTRUTTURALE ORTE-FALCONARA  
RADDOPPIO DELLA TRATTA PM228-CASTELPLANIO  
Lotto 2**

**SOTTOSERVIZI**

Planimetria di censimento dei sottoservizi - Tav. 6 di 8

SCALA :  
1 : 2000

COMMESSA	LOTTO	FASE	ENTE	TIPO DOC.	OPERA/DISCIPLINA	PROGR.	REV.
IR0F	02	R	53	P6	S110000	006	A

Revis.	Descrizione	Redatto	Data	Verificato	Data	Approvato	Data	Autorizzato	Data
A	EMISSIONE ESECUTIVA	I. Brugnoni	Ottobre 2021	M. Buzzi	Ottobre 2021	C. Ursignoli	Ottobre 2021	S. Maccioni	Ottobre 2021