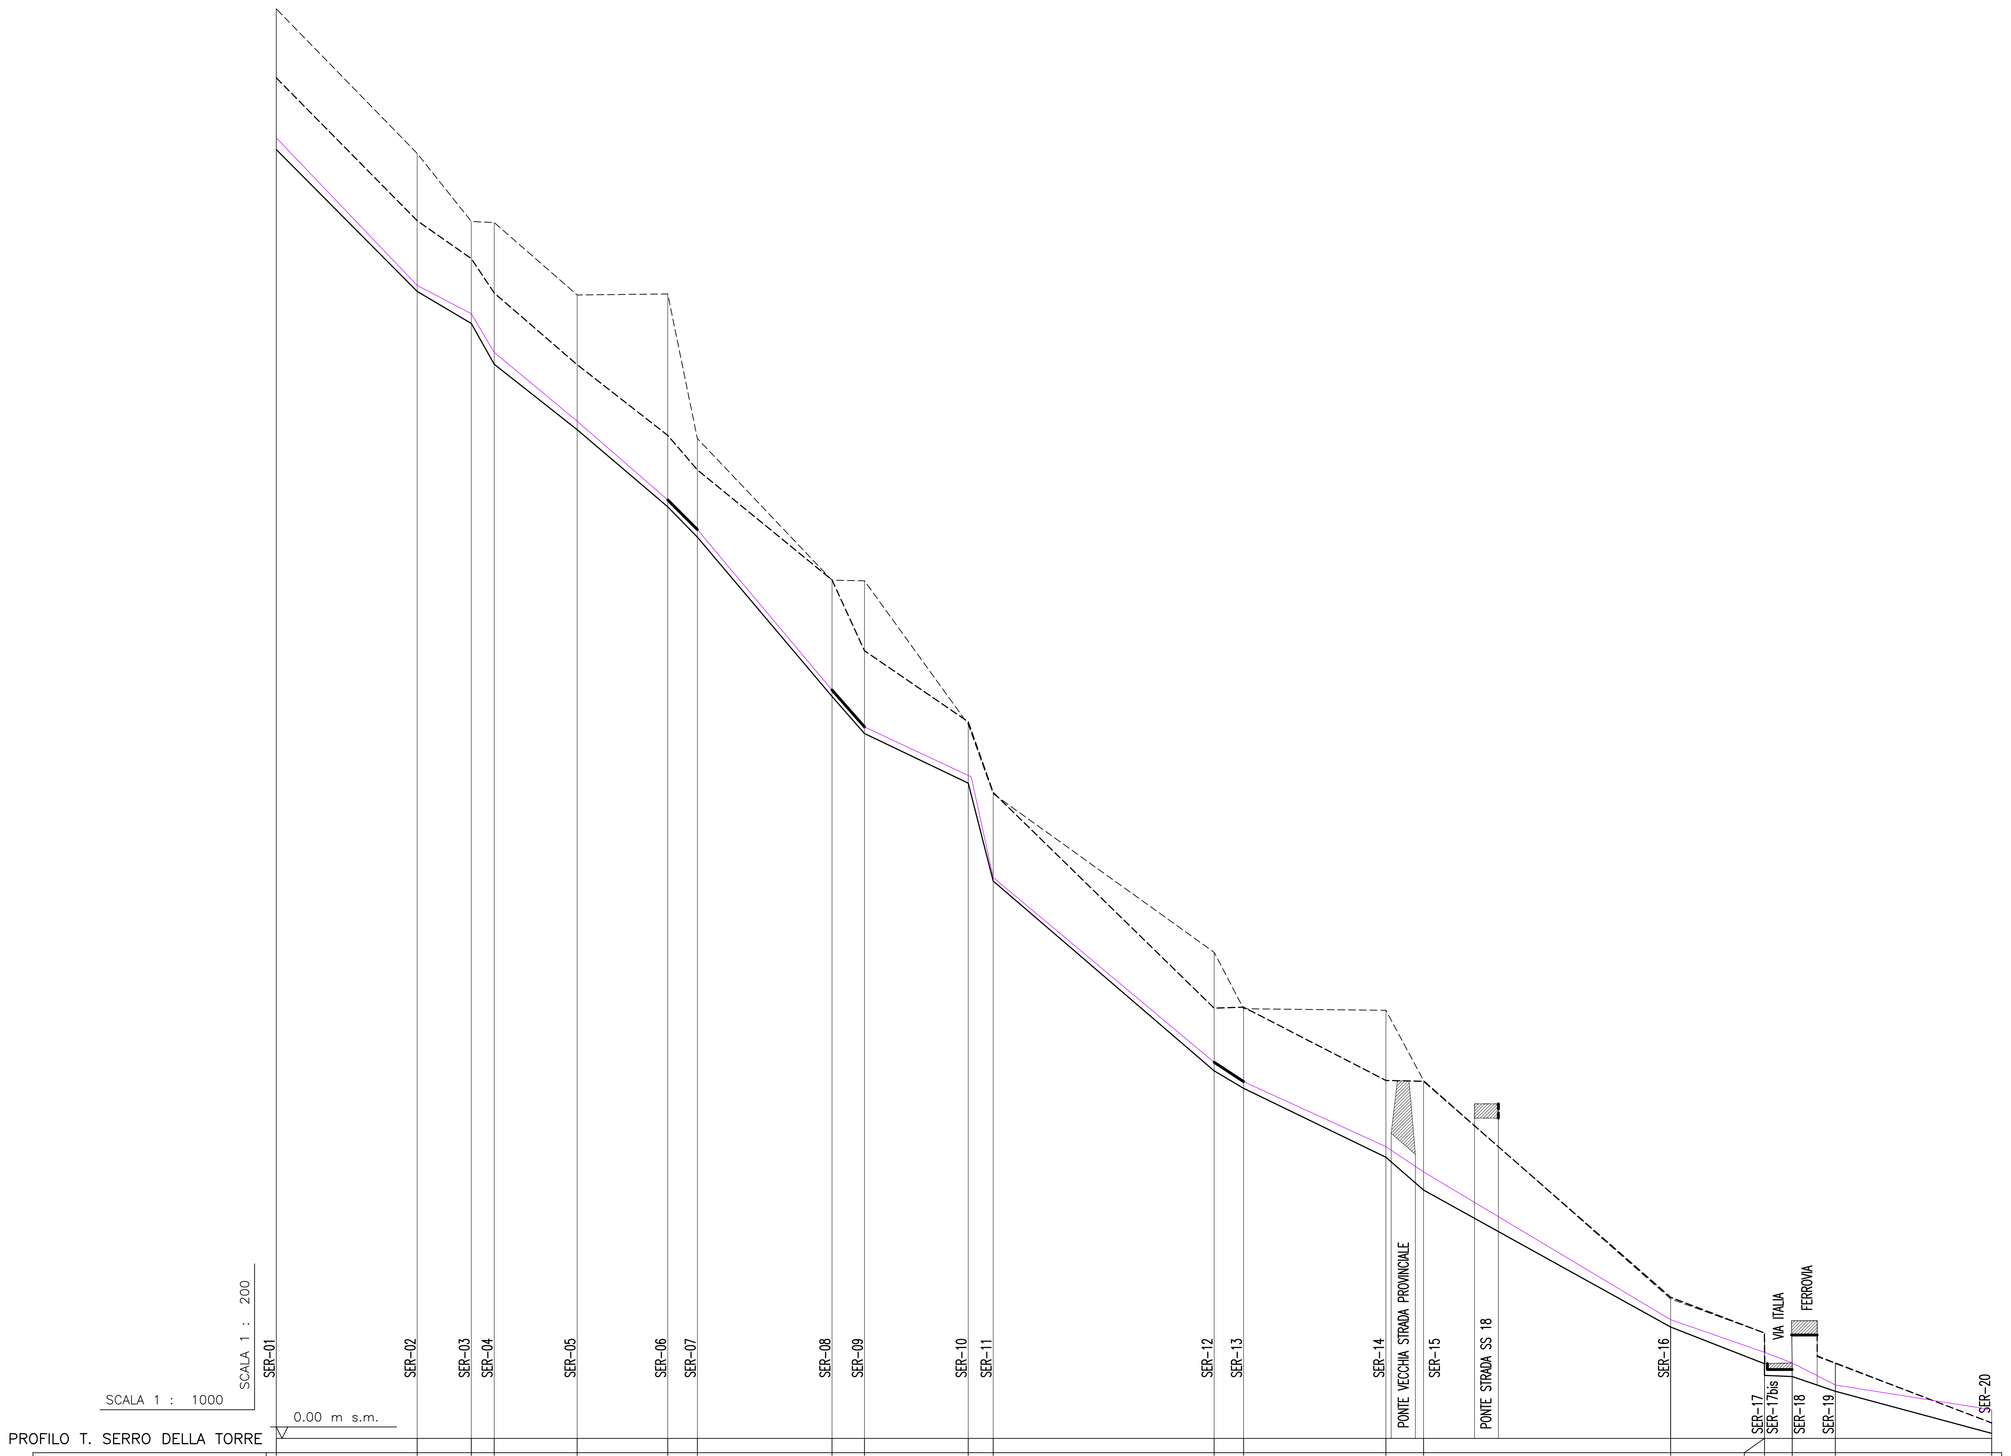

PROFILO T. SERRO DELLA TORRE

PICCHETTO	SER-01	SER-02	SER-03	SER-04	SER-05	SER-06	SER-07	SER-08	SER-09	SER-10	SER-11	SER-12	SER-13	SER-14	SER-15	SER-16	SER-17	SER-17bis	SER-18	SER-19	SER-20
DISTANZA PARZIALE (m)		49.22	18.90	8.01	28.96	31.65	10.35	47.03	11.35	36.24	8.71	77.18	10.29	49.71	13.15	86.31	32.75	0.05	9.66	15.07	54.62
DISTANZA PROGRESSIVA (m)	0.00	49.22	68.13	76.13	105.09	136.74	147.09	194.12	205.47	241.71	250.42	327.60	337.89	387.60	400.75	487.06	519.81	519.86	529.52	544.59	599.21
QUOTA TERRENO (m s.m.)	64.25	60.14	77.90	75.95	76.48	65.09	62.97	51.84	48.25	45.78	38.94	25.68	24.46	19.84	17.35	7.78	5.27	4.40	4.03	3.98	0.35
SPONDA DX(m s.m.)	62.06	65.08	83.43	80.03	75.02	70.08	67.87	59.98	55.03	50.07	43.13	30.60	30.13	25.01	24.95	9.86	7.36	7.36	6.27	6.24	1.08
SPONDA SX(m s.m.)	61.88	69.78	85.03	84.96	79.89	79.98	69.66	59.96	56.92	49.89	43.04	33.96	30.02	29.91	25.01	9.73	7.36	7.36	6.27	6.24	1.07
QUOTA IDROMETRICA TR 200 ANNI (m s.m.)	60.07	60.56	78.63	75.88	71.07	60.57	63.50	52.29	49.71	46.27	39.19	26.28	24.83	21.38	18.57	6.16	5.71	4.68	4.57	3.72	2.00

NOTE GENERALI

LEGENDA

P.L. TR 200 ANNI (m s.m.)

Stretto di Messina

Concessionaria per la progettazione, realizzazione e gestione del collegamento stabile tra la Sicilia e il Continente
Organismo di Diritto pubblico
(Legge n° 1158 del 17 dicembre 1971, modificata dal D.Lgs. n° 114 del 24 aprile 2003)

EurolinK

PONTE SULLO STRETTO DI MESSINA

PROGETTO DEFINITIVO

ALTERNATIVE AI SITI DI DEPOSITO

(Richieste CTVA del 22/12/2011 Prot. CTVA/2011/4534 e del 16/03/2012 Prot. CTVA/2012/1012)

EUROLINK S.C.p.A.
IMPREGILO S.p.A.
SOCIETA' ITALIANA PER CONDOTTE D'ACQUA S.p.A.
COOPERATIVA MURATORI E CEMENTISTI - C.M.C. di Ravenna Soc. Coop. a.r.l.
SACYR S.A.U.
ISHIKAWAJIMA - HARIMA HEAVY INDUSTRIES CO. Ltd.
A.C.I. S.C.P.A. - CONSORZIO STABILE

IL PROGETTISTA	IL CONTRAENTE GENERALE	STRETTO DI MESSINA DIRETTORE GENERALE	STRETTO DI MESSINA AMMINISTRATORE DELEGATO
SINA Dott. Ing. D. Spoglianti Ordine Ingegneri Milano n° A 20953 Eurolink Dott. Ing. E. Pagani Ordine Ingegneri Milano n° 15408	(Ing. P.P. Marcheselli)	(Ing. G. Fiammenghi)	(Dott. P. Ciucci)

Firmato digitalmente ai sensi dell'Art. 21 del D.Lgs. 82/2005

AMV0652_F0

GENERALE
AMBIENTE
STUDIO DI IMPATTO AMBIENTALE
QUADRO DI RIFERIMENTO PROGETTUALE
SISTEMAZIONE TRATTI DI CORSI D'ACQUA–PROFILO LONG. T. SERRO DELLA TORRE

CODICE: C G 0 7 0 0 P F Z V G A M I A Q 2 0 0 0 0 0 0 0 0 9 F0
SCALA: VARIE

REV.	DATA	DESCRIZIONE	REDATTO	VERIFICATO	APPROVATO
F0	31/05/2012	EMISSIONE FINALE	M.BATTISTON	M.SALOMONE	D.SPOGLIANTI

NOME DEL FILE: AMV0652_F0.dwg