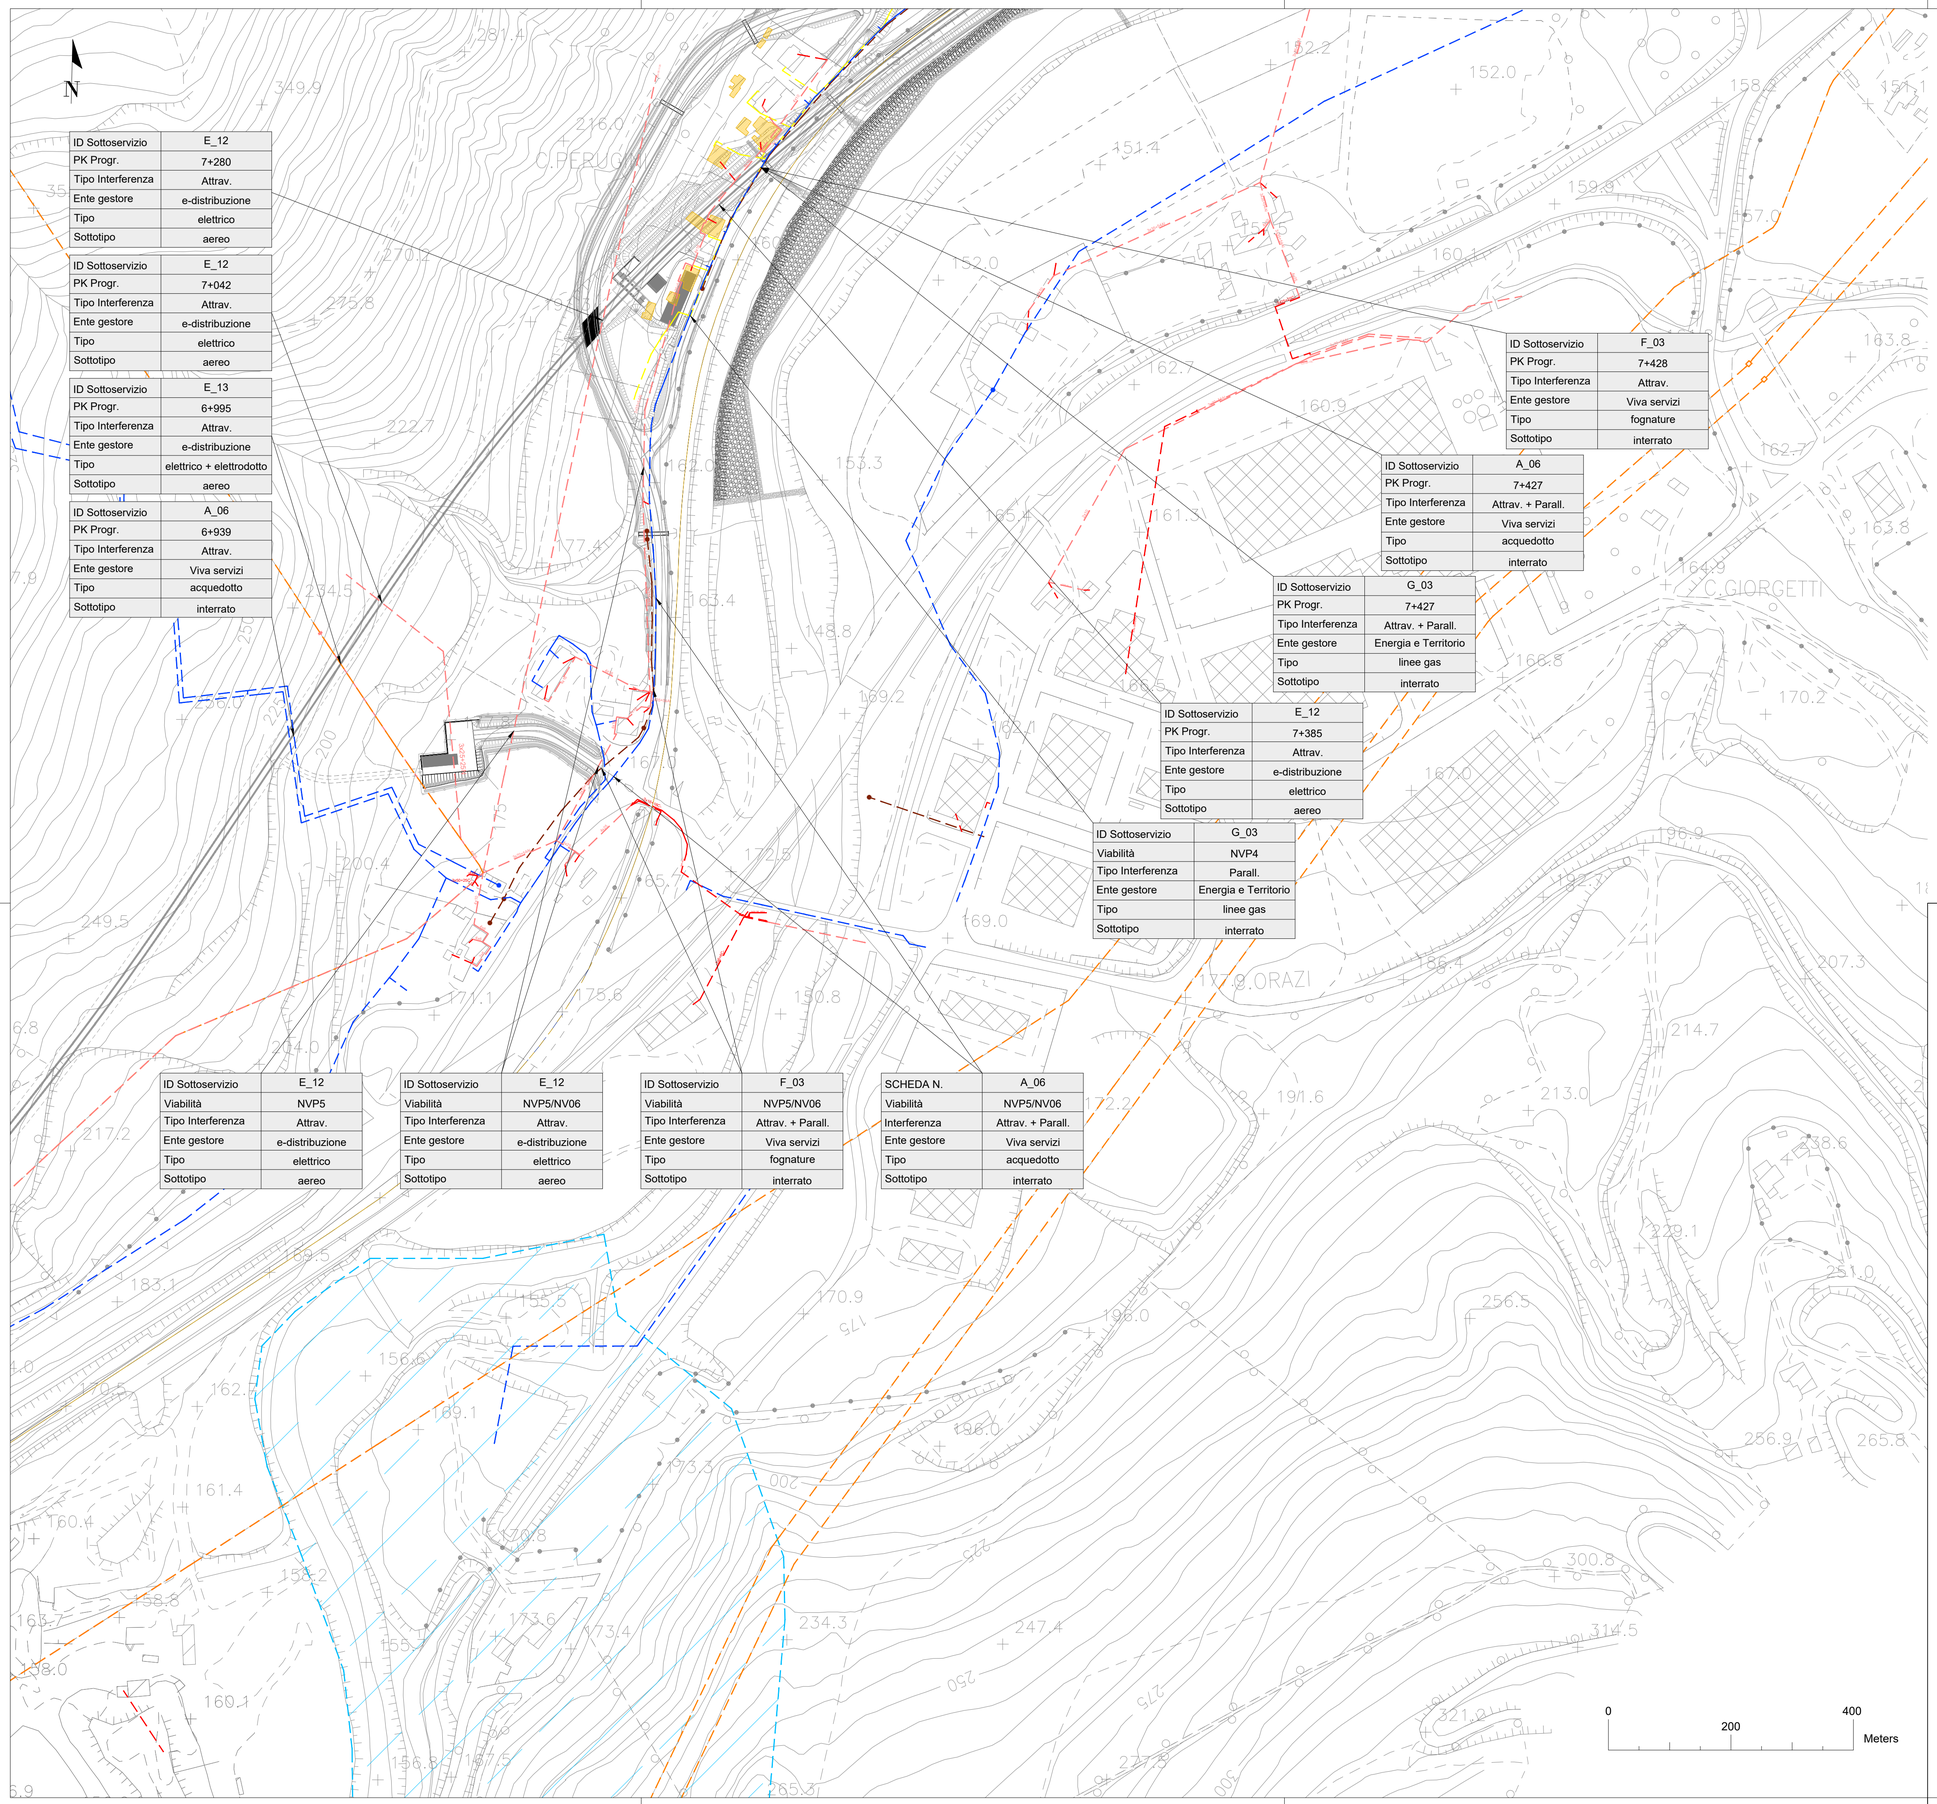

ID Sottoservizio	E_12
PK Progr.	7+280
Tipo Interferenza	Attrav.
Ente gestore	e-distribuzione
Tipo	elettrico
Sottotipo	aereo

ID Sottoservizio	E_12
PK Progr.	7+042
Tipo Interferenza	Attrav.
Ente gestore	e-distribuzione
Tipo	elettrico
Sottotipo	aereo

ID Sottoservizio	E_13
PK Progr.	6+995
Tipo Interferenza	Attrav.
Ente gestore	e-distribuzione
Tipo	elettrico + elettrodotto
Sottotipo	aereo

ID Sottoservizio	A_06
PK Progr.	6+939
Tipo Interferenza	Attrav.
Ente gestore	Viva servizi
Tipo	acquedotto
Sottotipo	interrato

ID Sottoservizio	F_03
PK Progr.	7+428
Tipo Interferenza	Attrav.
Ente gestore	Viva servizi
Tipo	fognature
Sottotipo	interrato

ID Sottoservizio	A_06
PK Progr.	7+427
Tipo Interferenza	Attrav. + Parall.
Ente gestore	Viva servizi
Tipo	acquedotto
Sottotipo	interrato

ID Sottoservizio	G_03
PK Progr.	7+427
Tipo Interferenza	Attrav. + Parall.
Ente gestore	Energia e Territorio
Tipo	linee gas
Sottotipo	interrato

ID Sottoservizio	E_12
PK Progr.	7+385
Tipo Interferenza	Attrav.
Ente gestore	e-distribuzione
Tipo	elettrico
Sottotipo	aereo

ID Sottoservizio	G_03
Viabilità	NVP4
Tipo Interferenza	Parall.
Ente gestore	Energia e Territorio
Tipo	linee gas
Sottotipo	interrato

ID Sottoservizio	E_12
Viabilità	NVP5
Tipo Interferenza	Attrav.
Ente gestore	e-distribuzione
Tipo	elettrico
Sottotipo	aereo

ID Sottoservizio	E_12
Viabilità	NVP5/NV06
Tipo Interferenza	Attrav.
Ente gestore	e-distribuzione
Tipo	elettrico
Sottotipo	aereo

ID Sottoservizio	F_03
Viabilità	NVP5/NV06
Tipo Interferenza	Attrav. + Parall.
Ente gestore	Viva servizi
Tipo	fognature
Sottotipo	interrato

SCHEDA N.	A_06
Viabilità	NVP5/NV06
Interferenza	Attrav. + Parall.
Ente gestore	Viva servizi
Tipo	acquedotto
Sottotipo	interrato

	LINEE ELETTRICHE AEREE		
	LINEE ELETTRICHE INTERRATE		
	ELETTRODOTTI		
	LINEE GAS		
	ACQUEDOTTI		
	FOGNATURE		
	SORGENTI		
	LINEE TELEFONICHE (non pervenute)		
	FIBRA (non pervenuta)		
	OPERE IN DEMOLIZIONE		

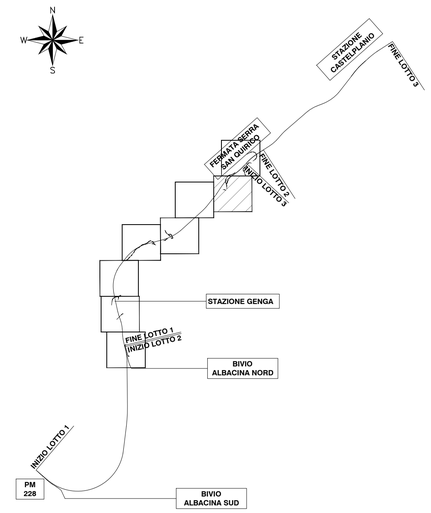

COMMITTENTE:

RFI RETE FERROVIARIA ITALIANA
GRUPPO FERROVIE DELLO STATO ITALIANE

PROGETTAZIONE:

ITALFERR
GRUPPO FERROVIE DELLO STATO ITALIANE

DIREZIONE TECNICA
DIREZIONE TECNICA - U.O. ARCHITETTURA AMBIENTE E TERRITORIO - CANTIERIZZAZIONE E INTERFERENZE

PROGETTO FATTIBILITA' TECNICO ECONOMICA

POTENZIAMENTO INFRASTRUTTURALE ORTE-FALCONARA RADDOPPIO DELLA TRATTA PM228-CASTELPLANIO
Lotto 2

SOTTOSERVIZI

Planimetria di censimento dei sottoservizi - Tav. 7 di 8

SCALA : 1 : 2000

COMMESSA	LOTTO	FASE	ENTE	TIPO DOC.	OPERA/DISCIPLINA	PROGR.	REV.
IR0F	02	R	53	P6	SI0000	007	A

Revis.	Descrizione	Redatto	Data	Verificato	Data	Approvato	Data	Autorizzato	Data
A	EMISSIONE ESECUTIVA	I. Brugnara	Ottobre 2021	M. Bruno G. Rotondaro	Ottobre 2021	C. Urciuoli	Ottobre 2021	S. Maccari	Ottobre 2021

File: IR0F02R53P6SI0000007A

n. Elab.: