
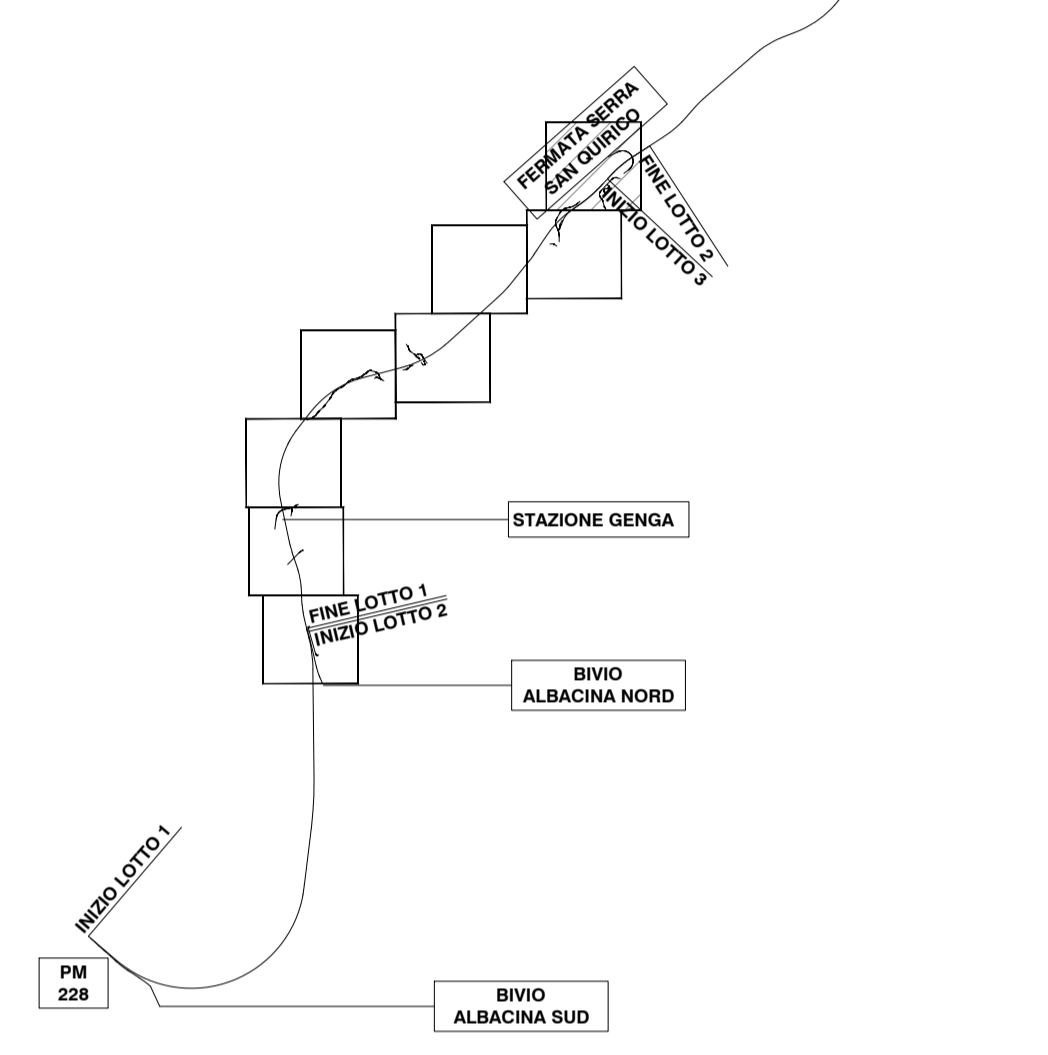


	LINEE ELETTRICHE AEREE
	LINEE ELETTRICHE INTERRATE
	ELETTRODOTTI
	LINEE GAS
	ACQUEDOTTI
	FOGNATURE
	SORGENTI
	LINEE TELEFONICHE (non pervenute)
	FIBRA (non pervenuta)
	OPERE IN DEMOLIZIONE

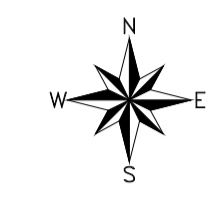

ID Sottoservizio	A_06
Viabilità	NV07
Tipo Interferenza	Attrav. + Parall.
Ente gestore	Energia e Territorio
Tipo	acquedotto
Sottotipo	interrato

ID Sottoservizio	A_06
PK Progr.	8+353
Tipo Interferenza	Attrav. + Parall.
Ente gestore	Viva servizi
Tipo	acquedotto
Sottotipo	interrato

ID Sottoservizio	G_05
Viabilità	NV07
Tipo Interferenza	Attrav.
Ente gestore	Energia e Territorio
Tipo	linee gas
Sottotipo	interrato

ID Sottoservizio	G_05
PK Progr.	8+588
Tipo Interferenza	Parall.
Ente gestore	Energia e Territorio
Tipo	linee gas
Sottotipo	interrato

ID Sottoservizio	E_16
PK Progr. Inizio	8+325
Tipo Interferenza	Parall.
Ente gestore	Viva servizi
Tipo	elettrico
Sottotipo	aereo e interrato

ID Sottoservizio	E_16
PK Progr. Inizio	8+184
Tipo Interferenza	Parall.
Ente gestore	Viva servizi
Tipo	elettrico
Sottotipo	aereo e interrato

ID Sottoservizio	A_06
PK Progr. Inizio	8+220
Tipo Interferenza	Parall.
Ente gestore	Viva servizi
Tipo	acquedotto
Sottotipo	interrato

ID Sottoservizio	E_16
PK Progr. Inizio	8+602
Tipo Interferenza	Attrav. + Parall.
Ente gestore	Viva servizi
Tipo	elettrico
Sottotipo	aereo e interrato

ID Sottoservizio	F_03
PK Progr. Inizio	8+597
Tipo Interferenza	Attrav. + Parall.
Ente gestore	Viva servizi
Tipo	fognature
Sottotipo	interrato

ID Sottoservizio	F_03
Viabilità	NV07
Tipo Interferenza	Attrav.
Ente gestore	Viva servizi
Tipo	fognature
Sottotipo	interrato

ID Sottoservizio	G_04
PK Progr. Inizio	8+423
Tipo Interferenza	Attrav. + Parall.
Ente gestore	Energia e Territorio
Tipo	linee gas
Sottotipo	interrato

ID Sottoservizio	E_16
Viabilità	NV07
Tipo Interferenza	Attrav.
Ente gestore	Viva servizi
Tipo	elettrico
Sottotipo	aereo e interrato

ID Sottoservizio	F_03
PK Progr.	8+385
Tipo Interferenza	Attrav. + Parall.
Ente gestore	Viva servizi
Tipo	fognature
Sottotipo	interrato

ID Sottoservizio	E_16
PK Progr.	8+297
Tipo Interferenza	Attrav.
Ente gestore	e-distribuzione
Tipo	elettrico
Sottotipo	interrato

ID Sottoservizio	F_03
PK Progr.	8+023
Tipo Interferenza	Attrav. + Parall.
Ente gestore	Viva servizi
Tipo	fognature
Sottotipo	interrato

ID Sottoservizio	E_15
PK Progr. Inizio	7+702
Tipo Interferenza	Parall.
Ente gestore	e-distribuzione
Tipo	elettrico
Sottotipo	aereo e interrato

ID Sottoservizio	F_03
Viabilità	NV07-A/NV07-B
Tipo Interferenza	Attrav.
Ente gestore	Viva servizi
Tipo	fognature
Sottotipo	interrato

ID Sottoservizio	E_16
PK Progr. Inizio	8+170
Tipo Interferenza	Parall.
Ente gestore	Viva servizi
Tipo	elettrico
Sottotipo	aereo e interrato

ID Sottoservizio	E_14
Viabilità	NV07-A
Tipo Interferenza	Attrav.
Ente gestore	e-distribuzione
Tipo	elettrico
Sottotipo	aereo

ID Sottoservizio	A_07
Viabilità	NV07-A
Tipo Interferenza	Attrav.
Ente gestore	Viva servizi
Tipo	acquedotto
Sottotipo	interrato

COMMITTENTE:

PROGETTAZIONE:

**DIREZIONE TECNICA**  
DIREZIONE TECNICA - U.O. ARCHITETTURA AMBIENTE E TERRITORIO - CANTIERIZZAZIONE E INTERFERENZE

**PROGETTO FATTIBILITA' TECNICO ECONOMICA**

**POTENZIAMENTO INFRASTRUTTURALE ORTE-FALCONARA  
RADDOPPIO DELLA TRATTA PM228-CASTELPLANIO  
Lotto 2**

**SOTTOSERVIZI**

Planimetria di censimento dei sottoservizi - Tav. 8 di 8

SCALA :  
1 : 2000

COMMESSA	LOTTO	FASE	ENTE	TIPO DOC.	OPERA/DISCIPLINA	PROGR.	REV.
I	R	O	F	02	R	53	P6
S	110000	008	A				

Revis.	Descrizione	Redatto	Data	Verificato	Data	Approvato	Data	Autorizzato	Data
A	EMISSIONE ESECUTIVA	I. Brugnoni	Ottobre 2021	M. Basso	Ottobre 2021	C. Ursicelli	Ottobre 2021	S. Maccioni	Ottobre 2021