


23 22 21 20 19 18 17 16 15 14 13 12 11 10


Rilievo planimetrico - LAYOUT STAZIONE DI UTENTE

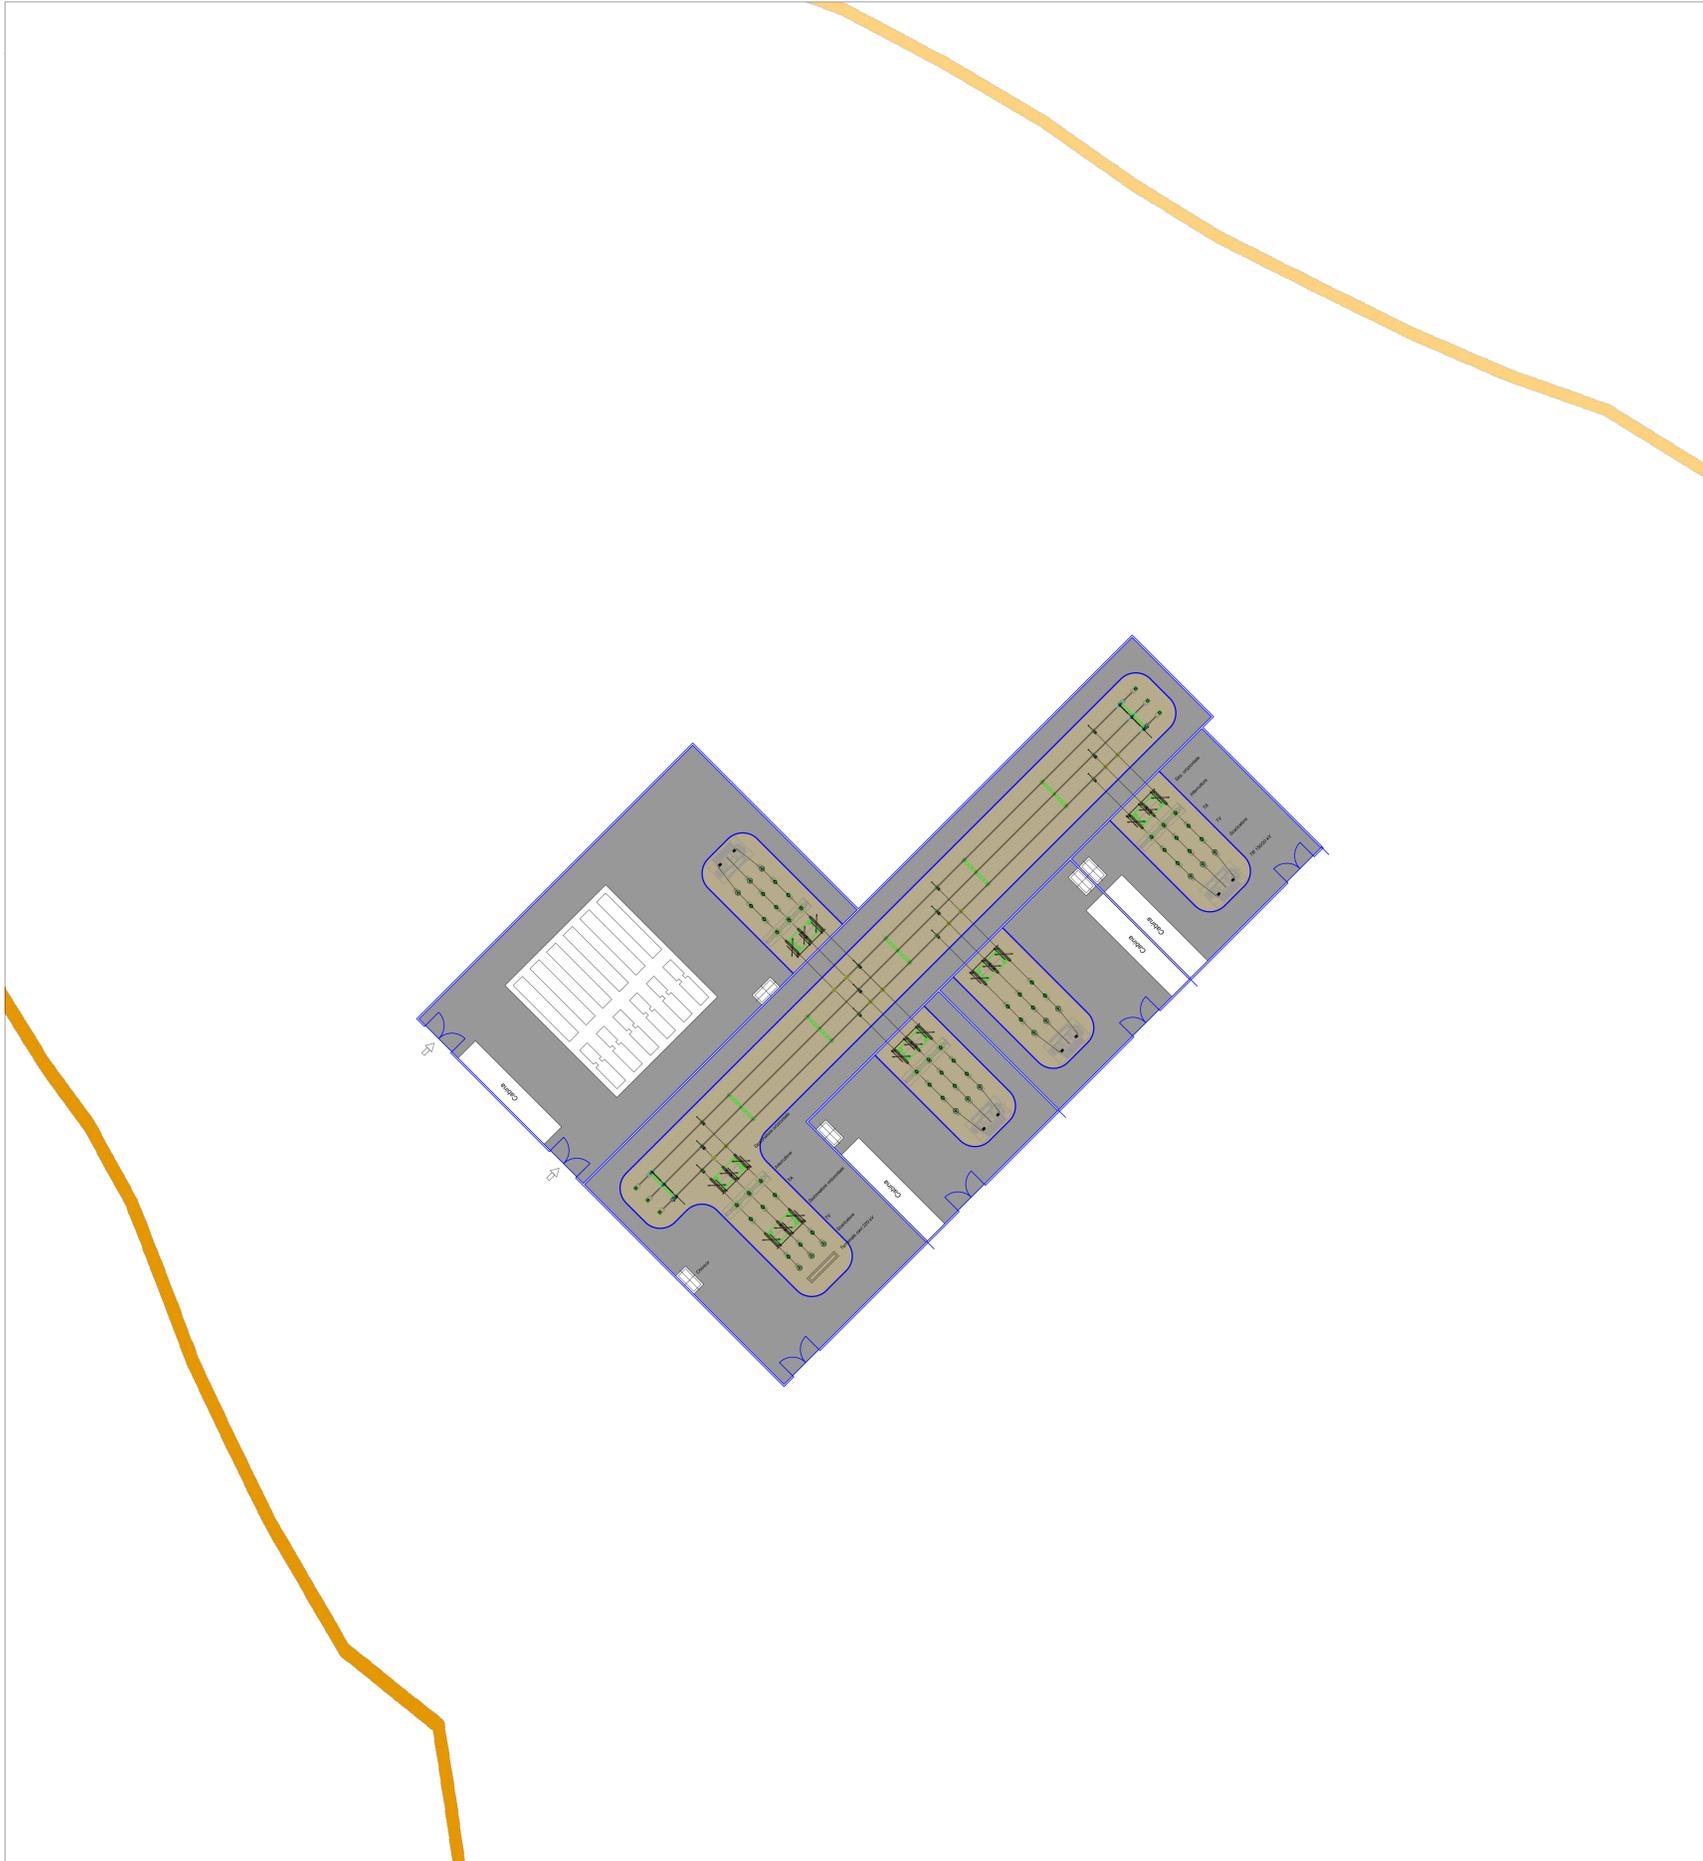

23 22 21 20 19 18 17 16 15 14 13 12 11 10

9 8 7 6 5 4 3 2 1

STAZIONE DI RETE/UTENTE SU ORTOFOTO

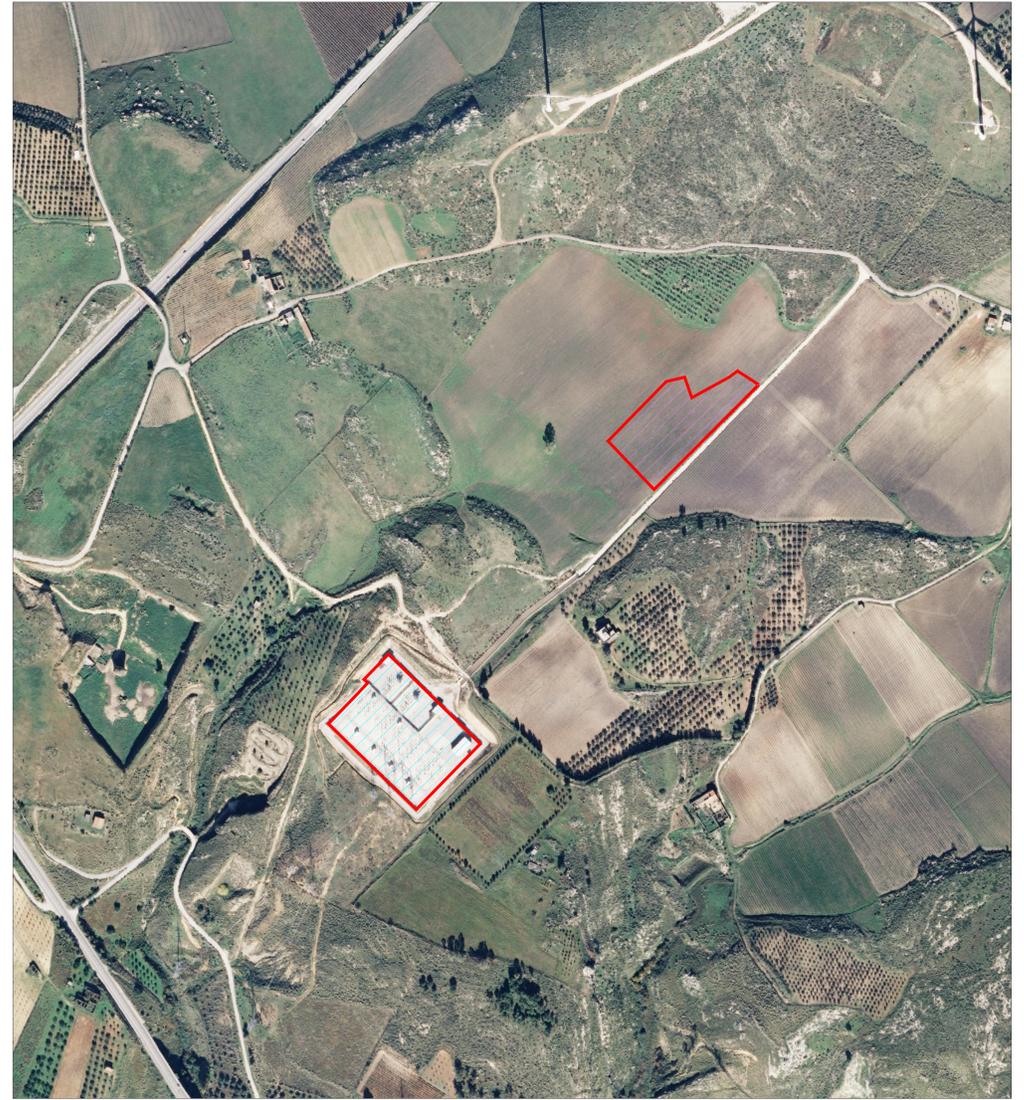

LEGENDA

-  Sito d'intervento
-  Area Stazione di rete
-  Area Stazione di utente

   <p><b>REGIONE SICILIA</b>  <b>PROVINCIA DI AGRIGENTO</b>  <b>COMUNE DI MENFI</b>  <b>LOCALITÀ "CONTRADA GENOVESE"</b></p>	
<p>Oggetto:  <b>PROGETTO PER LA REALIZZAZIONE DI UN IMPIANTO AGRO-FOTOVOLTAICO DELLA POTENZA DI 49,06605 MWp DA UBICARSI NEL TERRITORIO DEL COMUNE DI MENFI CONTRADA GENOVESE</b></p>	
<p>Elaborato:  <b>RS06EPD0004A0_MENFI LAYOUT STAZIONE RILIEVO PLANIMETRICO</b></p>	
<p>TAVOLA:  <b>EPD0004</b></p>	<p>PROPRONENTE:  <b>GPE Menfi Srl</b>          Sede:          Via Pietro Triboldi 4, Soresina (CR), 24015</p>
<p>PROGETTAZIONE:           Tecnico          Ing. Gaetano Voccia</p>	
<p>SCALA:  <b>VARIE</b></p>	
<p>DATA:          Luglio 2021</p>	<p>REDAZIONE:      CONTROLLO:      APPROVAZIONE:</p>
<p>Codice Progetto: <b>F.19.010</b>      Rev.: 00 - Presentazione istanza VIA e AU</p>	
<small>GAMIAN CONSULTING SRL si riserva la proprietà di questo documento e ne vieta la riproduzione e la divulgazione a terzi se non espressamente autorizzato.</small> <b>SPAZIO RISERVATO ALL'ENTE PUBBLICO</b>	

9 8 7 6 5 4 3 2 1