



GRUPPO DI INTERVENTO N°1 - PLANIMETRIA DI ACCESSO AL CANTIERE - SCALA 1:5000

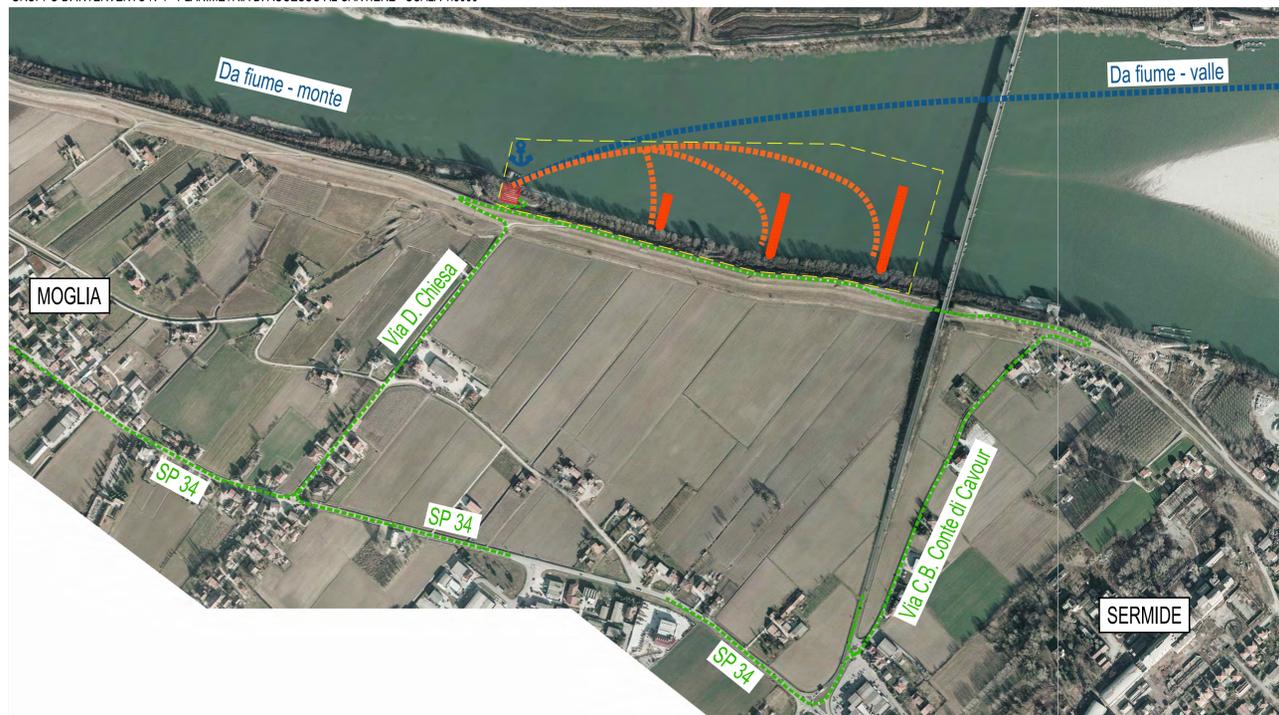

GRUPPO DI INTERVENTO N°2 - PLANIMETRIA DI ACCESSO AL CANTIERE - LATO NORD - SCALA 1:5000



GRUPPO DI INTERVENTO N°2 - PLANIMETRIA DI ACCESSO AL CANTIERE - LATO SUD - SCALA 1:5000

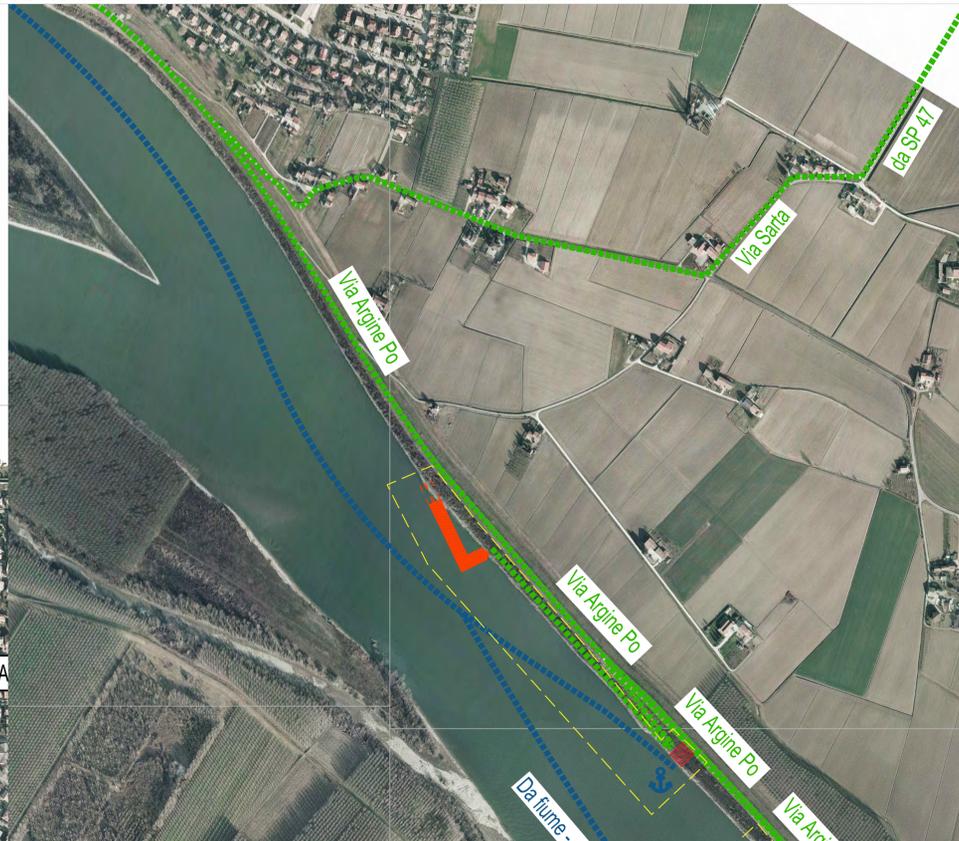


GRUPPO DI INTERVENTO N°3 - SPONDA SINISTRA IDRAULICA - PLANIMETRIA DI ACCESSO AL CANTIERE - LATO NORD - SCALA 1:5000



- LEGENDA PLANIMETRIE ACCESSI CANTIERE:**
- Viabilità di accesso al cantiere per mezzi gommati
 - - - - - Viabilità zone pennelli - depositi di cantiere
 - - - - - Idrovia per approvvigionamento materiali via Fiume
 - Punti di accosto per eventuali fornitura via Fiume
 - Opere di navigazione in progetto
 - Aree di deposito e cantiere (vedi dettaglio)
 - Aree interessate dal transito dei mezzi di cantiere

LAYOUT AREA DI CANTIERE - SCALA 1:250

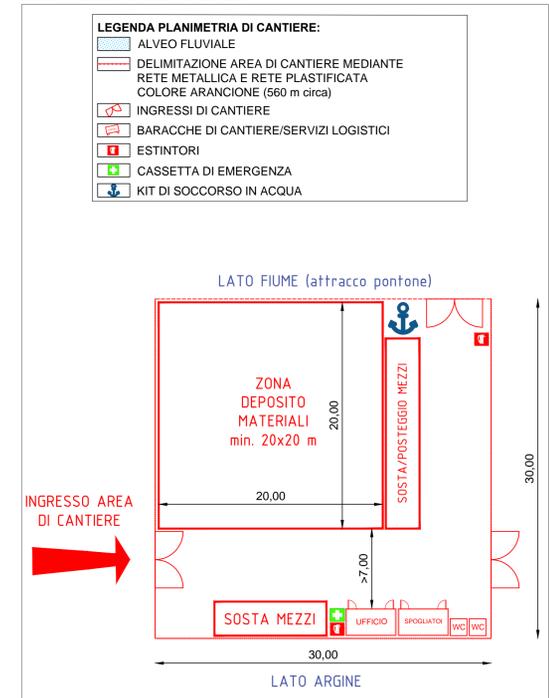

FIUME PO

SISTEMAZIONE A CORRENTE LIBERA PER LA NAVIGAZIONE CON IMBARCAZIONI DI CLASSE Va NEL TRATTO CASTELMASSA - STIENTA

PROGETTAZIONE DEFINITIVA ED ESECUTIVA, COORDINAMENTO DELLA SICUREZZA IN FASE DI PROGETTAZIONE, DEI LAVORI DI "ADEGUAMENTO DELLE CONDIZIONI DI NAVIGABILITÀ DELL'ALVEO DI MAGRA DEL FIUME PO PER NAVI DI CLASSE Va - TRATTO REVERE-FERRARA" FINANZIATO CON LEGGE 413 /98 EMILIA ROMAGNA FE-E-7-N.I. - CUP I81E0600010002 - CIG 68067557EA

Progetto Definitivo

Direttore Generale Ing. Luigi Mille
Resp. del procedimento Ing. Ivano Galvani
Direttore operativo Ing. Ettore Alberani

Oggetto: **PROGETTO GENERALE CANTIERIZZAZIONE VIABILITÀ DI ACCESSO E LAYOUT DI CANTIERE 1/4** TAV. **C.13.a**
scala **1:5.000/250**

02 Revisione
01 Revisione
00 Emmissione

FEBBRAIO 2022
FEBBRAIO 2021

Progetto R.T.I.:

Capogruppo mandataria:
Bivis Partners S.r.l.
via Giacosa 4
42121 Reggio Emilia
Tel +39 0522 580 578
C.F. e P.IVA e R.I. 02409150352

Mandatari:
BETA STUDIO
Gen-Tech
ETATEC STUDIO PVOLETTI
ARS

Il presente documento è riservato. E' vietata la riproduzione non autorizzata.