T. PIRIA - PLANIMETRIA INTERVENTI PREVISTI - scala 1:2.000

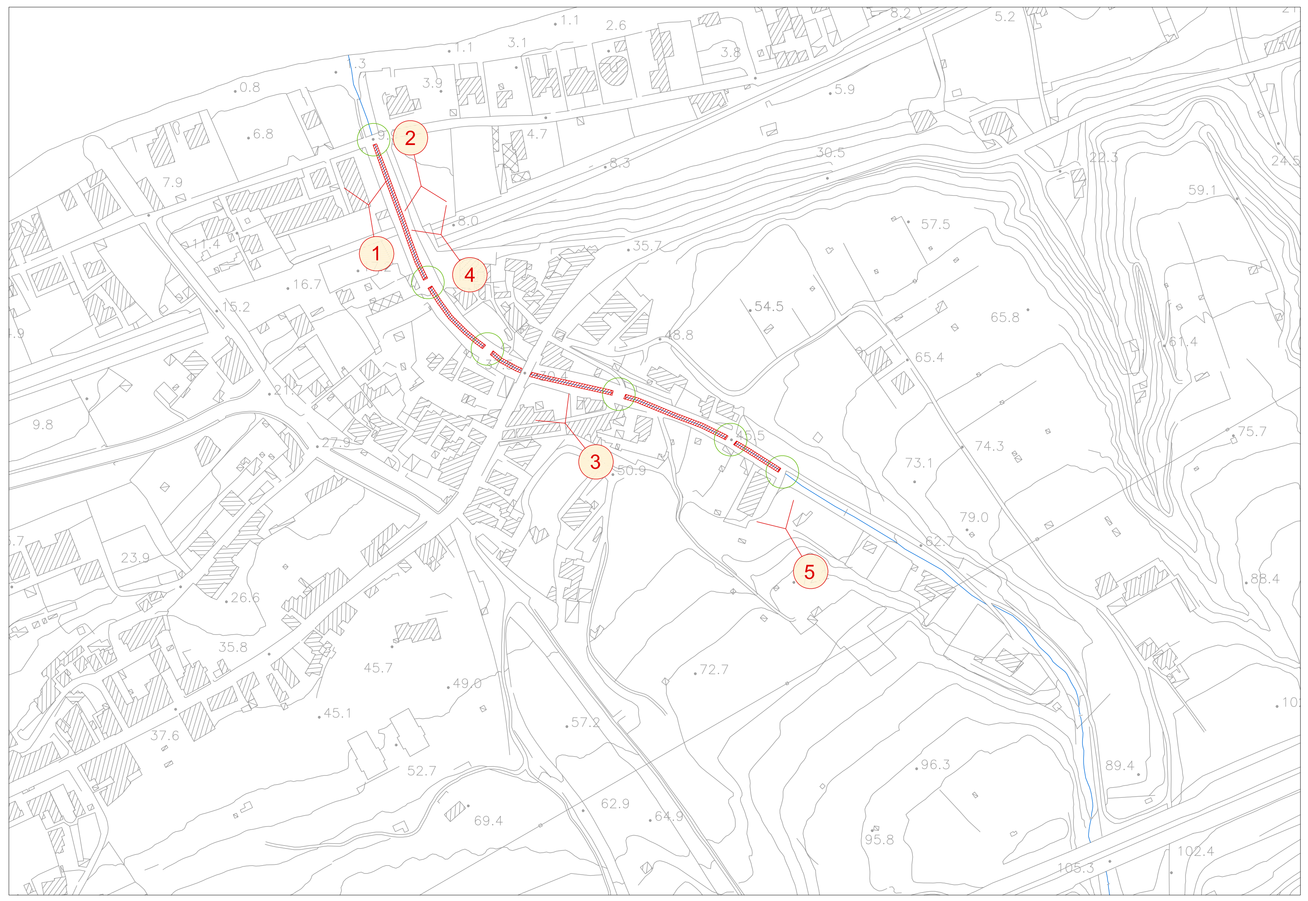

Foto 1

Foto 2

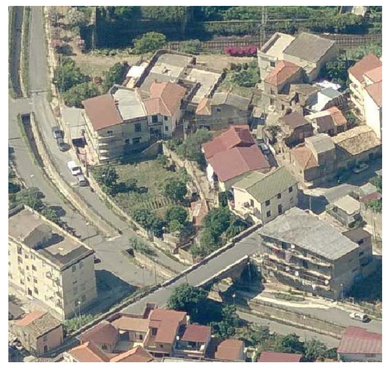

Foto 3

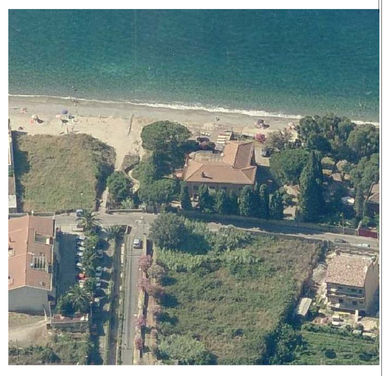

Foto 4

Foto 5

NOTE GENERALI

RIFACIMENTO INALVEAZIONE IN C.A.

RIFACIMENTO PONTICELLI

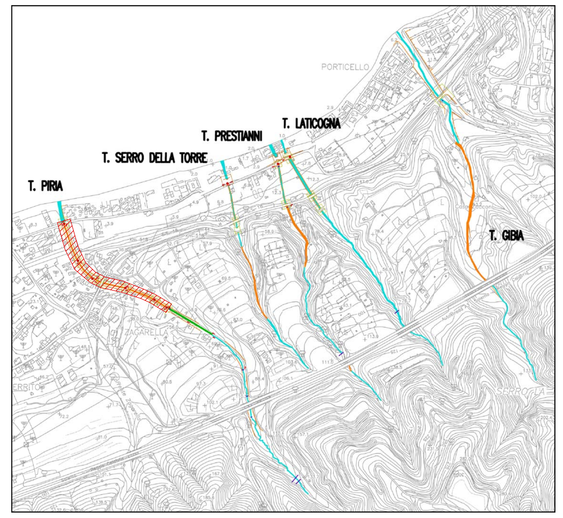

Particolari interventi previsti - scala 1:50

SEZIONE TIPO INALVEAZIONE IN C.A.

SITUAZIONE ANTE OPERAM
INALVEAZIONE IN C.A. DA DEMOLIRE

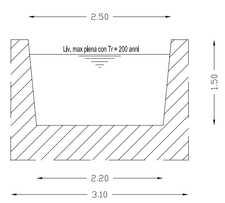

SITUAZIONE POST OPERAM
NUOVA INALVEAZIONE IN C.A.

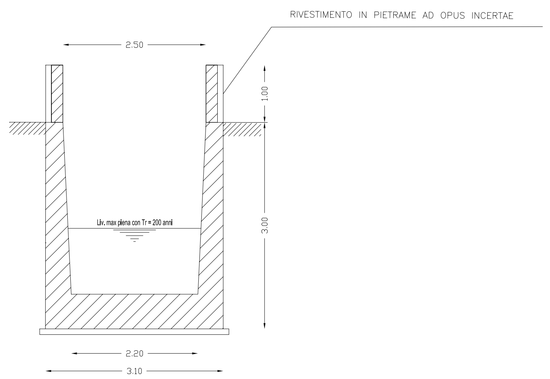

SEZIONE TIPO PONTICELLI

SITUAZIONE ANTE OPERAM
PONTICELLI IN C.A. DA DEMOLIRE

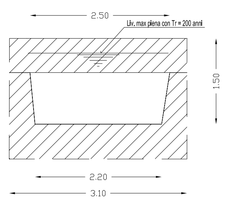

SITUAZIONE POST OPERAM
NUOVI PONTICELLI IN C.A.

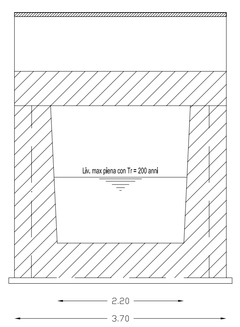

Stretto di Messina

Concessionaria per la progettazione, realizzazione e gestione del collegamento stabile tra la Sicilia e il Continente
Organismo di Diritto pubblico
(Legge n° 1158 del 17 dicembre 1971, modificata dal D.Lgs. n° 114 del 24 aprile 2003)

EurolinK

PONTE SULLO STRETTO DI MESSINA

PROGETTO DEFINITIVO

ALTERNATIVE AI SITI DI DEPOSITO

(Richieste CTVA del 22/12/2011 Prot. CTVA/2011/4534 e del 16/03/2012 Prot. CTVA/2012/1012)

EUROLINK S.C.p.A.
IMPREGILO S.p.A.
SOCIETA' ITALIANA PER CONDOTTE D'ACQUA S.p.A.
COOPERATIVA MURATORI E CEMENTISTI - C.M.C. di Ravenna Soc. Coop. a.r.l.
SACYR S.A.U.
ISHIKAWAJIMA - HARIMA HEAVY INDUSTRIES CO. Ltd.
A.C.I. S.C.P.A. - CONSORZIO STABILE

IL PROGETTISTA
Dott. Ing. D. Spoglianti
Ordine Ingegneri Milano
n° A. 20953
SINA
Dott. Ing. E. Pagani
Ordine Ingegneri Milano
n° 15408

IL CONTRAENTE GENERALE
(Ing. P.P. Marcheselli)

STRETTO DI MESSINA
DIRETTORE GENERALE
(Ing. G. Fiammenghi)

STRETTO DI MESSINA
AMMINISTRATORE DELEGATO
(Dott. P. Ciucci)

Firmato digitalmente ai sensi dell'Art. 21 del D.Lgs. 82/2005

AMV0668_F0

GENERALE
AMBIENTE
STUDIO DI IMPATTO AMBIENTALE
QUADRO DI RIFERIMENTO PROGETTUALE
SISTEMAZIONE TRATTI DI CORSI D'ACQUA–PARTICOLARI COSTRUTTIVI T. PIRIA

CODICE	SCALA:
C G 0 7 0 0 P B Z V G A M I A Q 2 0 0 0 0 0 0 0 5 F0	VARIE

REV.	DATA	DESCRIZIONE	REDATTO	VERIFICATO	APPROVATO
F0	31/05/2012	EMISSIONE FINALE	M.BATTISTON	M.SALOMONE	D.SPOGLIANTI

NOME DEL FILE: AMV0668_F0.dwg