INTERVENTI DI VALORIZZAZIONE ATTIVA DEL PAESAGGIO (Intervento A)

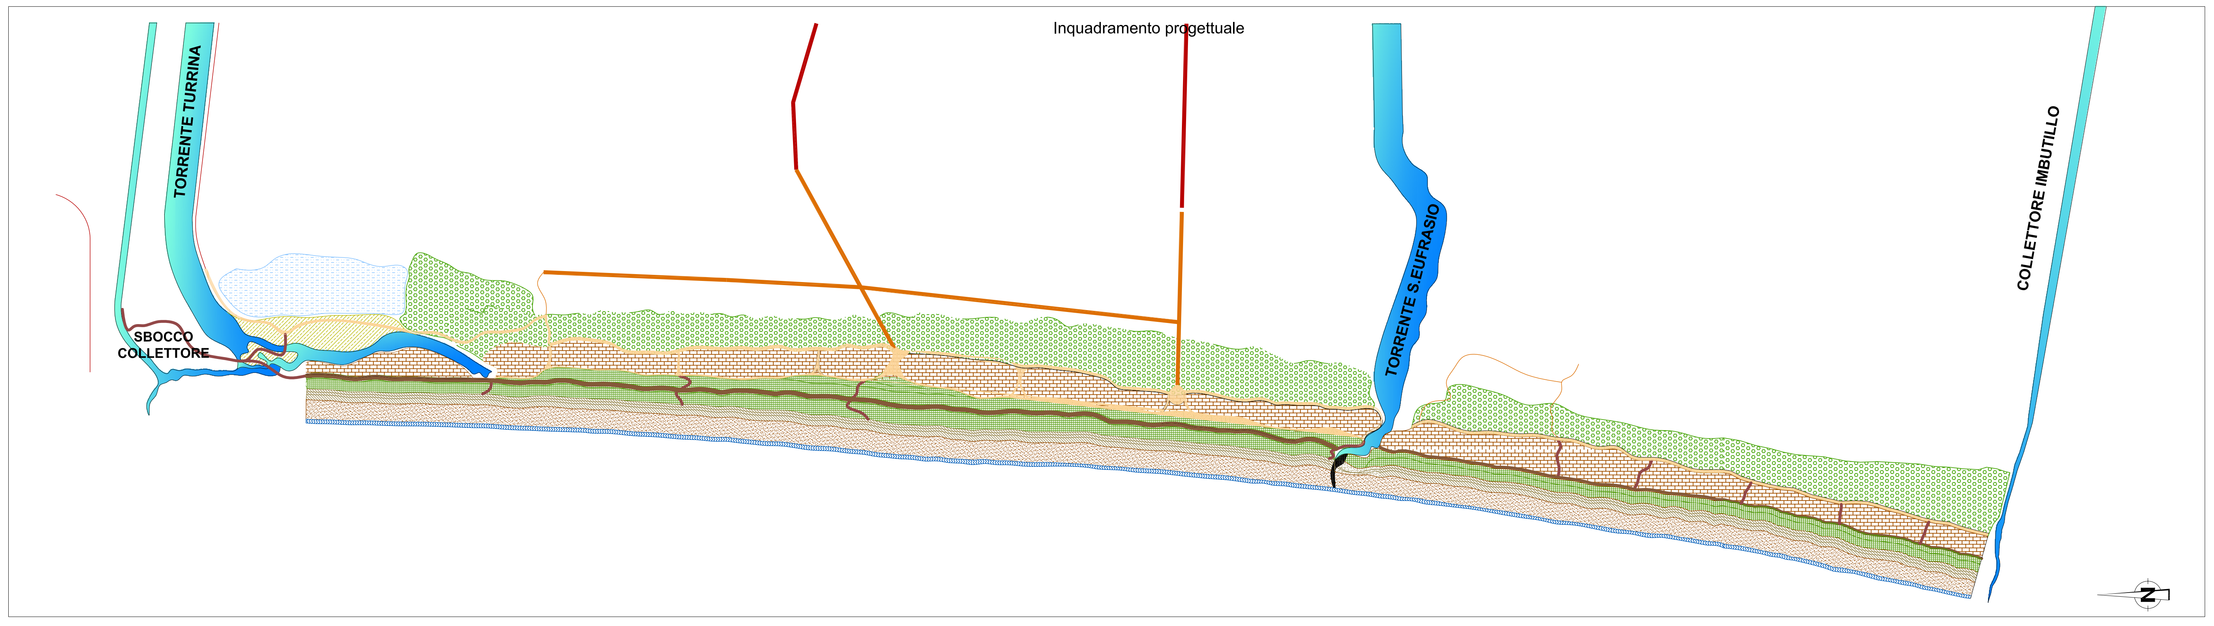

INTERVENTI DI RIPASCIMENTO DELLE SPIAGGE SABBIOSE (Intervento B)

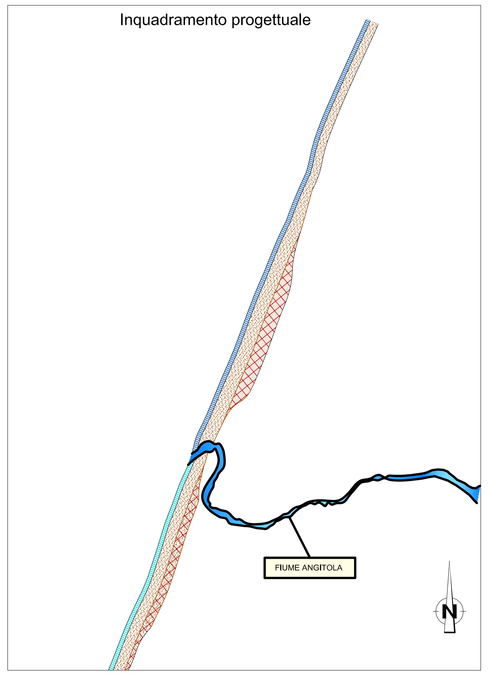

LINEA DI **BATTIGIA**

LA **FASCIA AFIOTICA** INTERTIDALE RIMANE INALTERATA FINO ALLA DISTANZA DI 30-40 mt. DALLA BATTIGIA PER CONSENTIRE LO SVILUPPO DI COMUNITA' RIFERIBILI AL *SALSOLO KAKI-CAKILETUM MARITIMAE* CHE TENDONO A SPOSTARSI E SONO A CARATTERE PERMANENTE.

DUNA EMBRIONALE DA PROTEGGERE CON SCHERMI FRANGIVENTO POSATI A SCACCHIERA.

NOTE GENERALI

LEGENDA

- LINEA DI BATTIGIA
- FASCIA AFIOTICA INTERTIDALE
- DUNA MOBILE EMBRIONALE
  AGROPIRETO
- DUNA MOBILE
  AMMOFILETO FITOLENOSI
- DUNA FISSA
- RETRODUNA
- RETRODUNA UMIDO
- ZONA PALUDOSA
- CORSI D'ACQUA

- VIABILITA' ESISTENTE DI ACCESSO AL SIC
- PERCORSI ESISTENTI NELLA FASCIA BOSCHIVA PROTETTI CON ACCESSI REGOLAMENTATI
- SENTIERI CICLO-PEDONALI SU TERRA (PARTE ESTREMA DELLA DUNA FISSA)
- PERCORSI SU PASSERELLE ED IN QUOTA (ZONA INTERNA DELLA DUNA FISSA E MOBILE)
- PERCORSI IN QUOTA E SU SABBIA

Stretto di Messina

Concessionaria per la progettazione, realizzazione e gestione del collegamento stabile tra la Sicilia e il Continente
Organismo di Diritto pubblico
(Legge n° 1158 del 17 dicembre 1971, modificata dal D.Lgs. n° 114 del 24 aprile 2003)

EurolinK

PONTE SULLO STRETTO DI MESSINA

PROGETTO DEFINITIVO

ALTERNATIVE AI SITI DI DEPOSITO

(Richieste CTVA del 22/12/2011 Prot. CTVA/2011/4534 e del 16/03/2012 Prot. CTVA/2012/1012)

EUROLINK S.C.p.A.
IMPREGILO S.p.A.
SOCIETA' ITALIANA PER CONDOTTE D'ACQUA S.p.A.
COOPERATIVA MURATORI E CEMENTISTI - C.M.C. di Ravenna Soc. Coop. a.r.l.
SACYR S.A.U.
ISHIKAWAJIMA - HARIMA HEAVY INDUSTRIES CO. Ltd.
A.C.I. S.C.P.A. - CONSORZIO STABILE

IL PROGETTISTA
Dott. Ing. D. Spoglianti
Ordine Ingegneri Milano
n° A 20953
Dott. Ing. E. Pagani
Ordine Ingegneri Milano
n° 15408

IL CONTRAENTE GENERALE
(Ing. P.P. Marcheselli)

STRETTO DI MESSINA
DIRETTORE GENERALE
(Ing. C. Fiammenghi)

STRETTO DI MESSINA
AMMINISTRATORE DELEGATO
(Dott. P. Ciucci)

Firmato digitalmente ai sensi dell'Art. 21 del D.Lgs. 82/2005

GENERALE — AMV0676_F0

AMBIENTE

STUDIO DI IMPATTO AMBIENTALE

QUADRO DI RIFERIMENTO PROGETTUALE

P.R.A. SIC DUNE DELL'ANGITOLA – PLANIMETRIA D'INSIEME DI PROGETTO

CODICE: C G 0 7 0 0 P P 5 V G A M I A Q 2 0 0 0 0 0 0 1 7 F0 — SCALA: 1:5.000

REV.	DATA	DESCRIZIONE	REDATTO	VERIFICATO	APPROVATO
F0	31/05/2012	EMISSIONE FINALE	M.BATTISTON	M.SALOMONE	D.SPOGLIANTI

NOME DEL FILE: AMV0676_F0.dwg