


LEGGENDA

- Rete topografica
- Perimetrazione area di intervento
- Traccia sezioni


QUADRO DI UNIONE

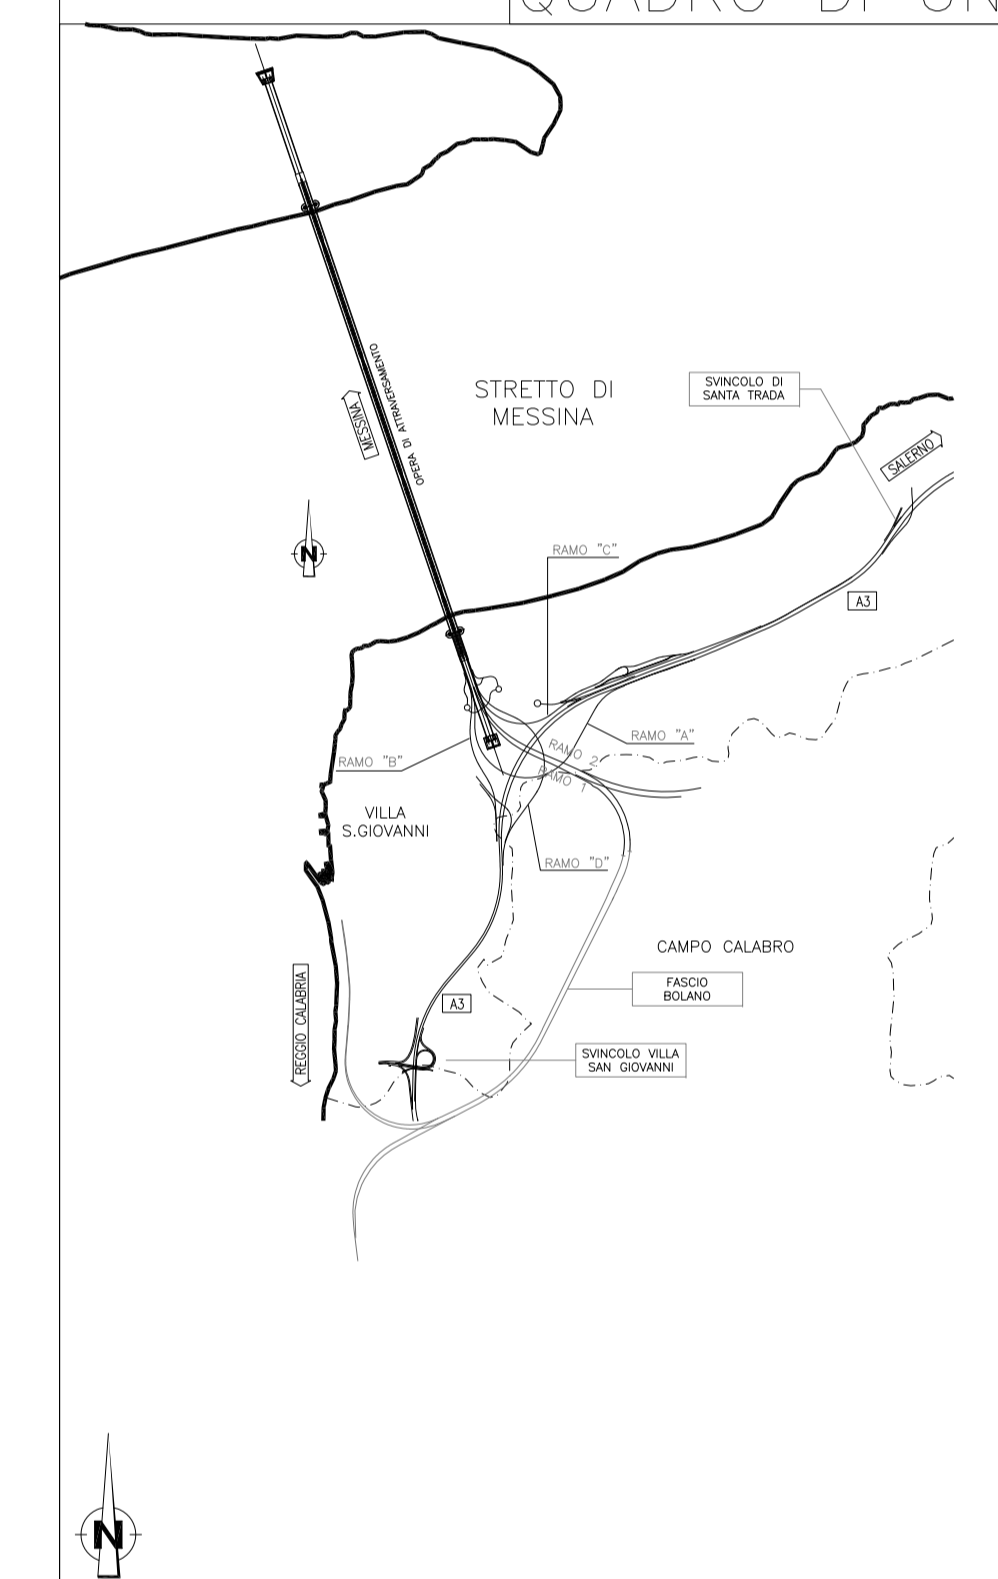

Stretto di Messina
Consorzio per la progettazione, redazione e gestione del collegamento stradale tra la Sicilia e il Continente
 Organismo di diritto pubblico
 (Legge n° 1108 del 17 dicembre 1971, modificata dal D.Lgs. n° 114 del 24 aprile 2003)



PONTE SULLO STRETTO DI MESSINA

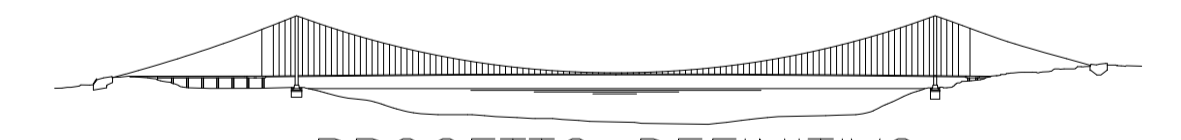

PROGETTO DEFINITIVO
 ALTERNATIVE AI SITI DI DEPOSITO

(Richieste: C.T.A. del 22/12/2011 Prot. C.T.A./2011/4534 e del 16/03/2012 Prot. C.T.A./2012/1012)

EUROLINK S.p.A.
 IMPREGILO S.p.A.
 SOCIETA' ITALIANA PER CONDOTTE D'ACQUA S.p.A.
 COOPERATIVA MURATORI E CEMENTISTI - C.M.C. di Ravenna Soc. Coop. a.r.l.
 SACVRA S.A.U.
 ISHIKAWAJIMA - MARUBA HEAVY INDUSTRIES CO. LD.
 A.C.I. S.p.A. - CONSORZIO STABILE

IL PROGETTISTA
 Dott. Ing. G. Spagnoli
 Ord. Ingegnere Milan
 n° A. 20553
SINA

IL COORDINANTE GENERALE
 (Ing. P.F. Marchetti)

STRETTO DI MESSINA
 DIRETTORE GENERALE
 (Ing. C. Fiammenghi)

STRETTO DI MESSINA
 AMMINISTRATORE DELEGATO
 (Dott. P. Ciucci)

Dott. Ing. E. Pagnani
 Ord. Ingegnere Milan
 n° 15408

Firmato digitalmente ai sensi dell'Art. 21 del D.Lgs. 82/2005

GENERALE **AMV0693_F0**

STUDIO DI IMPATTO AMBIENTALE
 QUADRO DI RIFERIMENTO PROGETTUALE
 P.R.A. EX CAVA CC1 - PLANIMETRIA STATO DI FATTO

REV.	DATA	DESCRIZIONE	REDATTO	VERIFICATO	APPROVATO
FO	31/05/2012	EMISSIONE FINALE	M.BATTISTON	M.SALOMONE	D.SPOGLIANTI