SEZIONI STATO ATTUALE

SCALA 1:500

SEZIONE 1

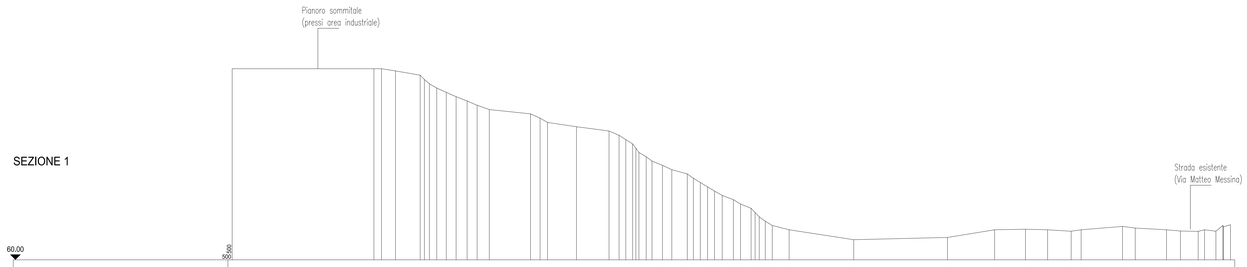

| | | |