SEZIONI DI PROGETTO

SCALA 1:500

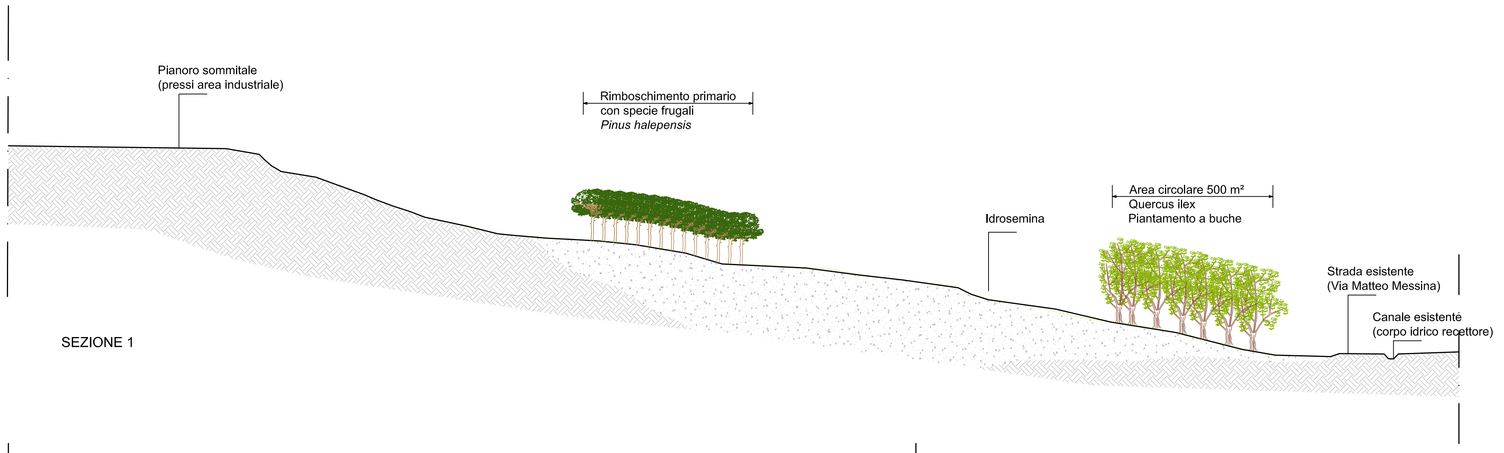

SEZIONE 1

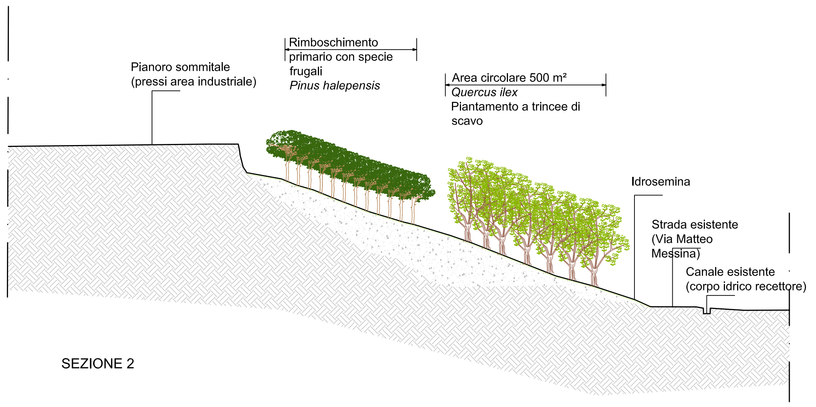

SEZIONE 2

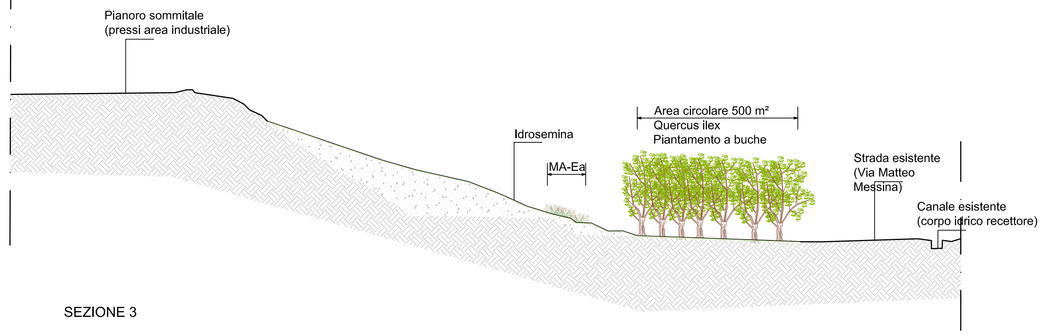

SEZIONE 3

SCHEMA TIPOLOGICO DELLE MODALITA' DI PIANTAMENTO A TRINCEE DI SCAVO (PER NUCLEI DI VEGETAZIONE IN ZONE ACCLIVI)

PIANTA: scala 1:100

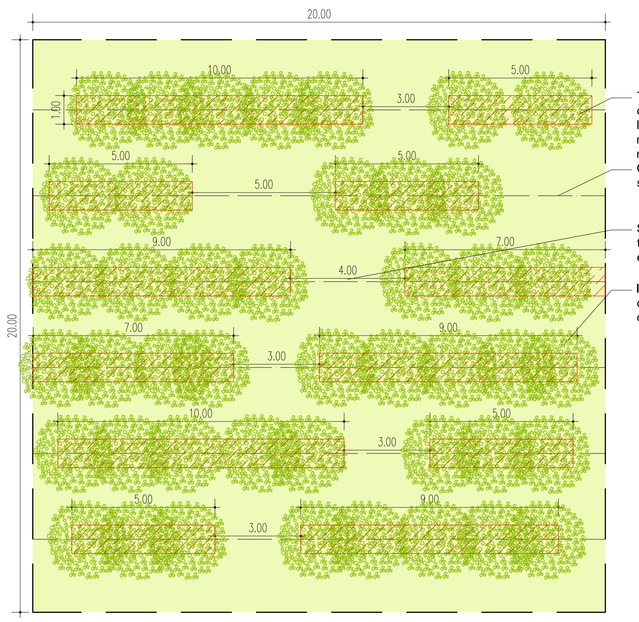

Trincea di lunghezza compresa tra 5 e 10 m, di larghezza minima pari a 1 m e profondità media di 1 m

Curve di livello della superficie di piantamento

Spaziatura laterale tra le trincee compresa tra 2.5 e 5 m.

Individui arborei messi a dimora con interasse 2 m circa

SEZIONE: scala 1:50

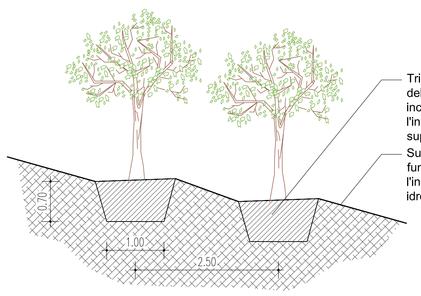

Trincea per l'alloggiamento delle piantine, con superficie inclinata 5% verso monte per l'intercettazione delle acque superficiali

Superficie del rimodellamento funzionale (di cui si prevede l'inerbimento mediante idrosemina)

SCHEMA TIPOLOGICO DELLE MODALITA' DI PIANTAMENTO A TRINCEE DI SCAVO (PER NUCLEI DI VEGETAZIONE IN ZONE ACCLIVI)

PIANTA: scala 1:100

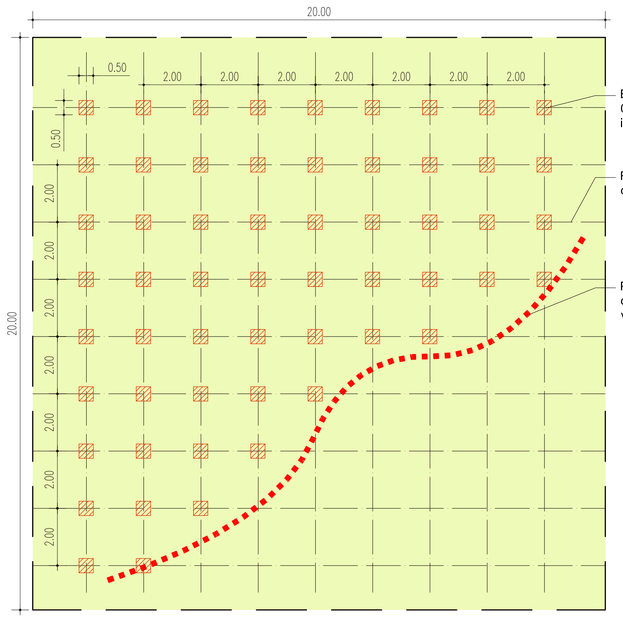

Buche di dimensione 0.5x0.5m, profondità indicativa 50-70 cm.

Reticolo di tracciamento della posa delle piantine

Perimetro variabile dell'area costituente il nucleo di vegetazione.

SEZIONE: scala 1:50

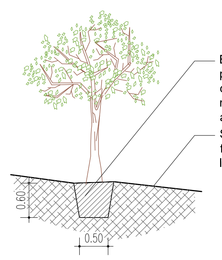

Buca per l'alloggiamento delle piantine,
con superficie inclinata 5% verso monte per l'intercettazione delle acque superficiali

Superficie del rimodellamento funzionale (di cui si prevede l'inerbimento mediante idrosemina)

Rimboschimento a carattere puntuale con l'impiego di specie proprie della tappa matura della serie di vegetazione - Quercus suber

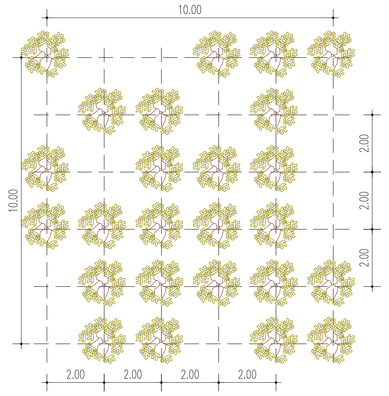

Rimboschimento a carattere puntuale con l'impiego di specie proprie della tappa matura della serie di vegetazione - Quercus ilex

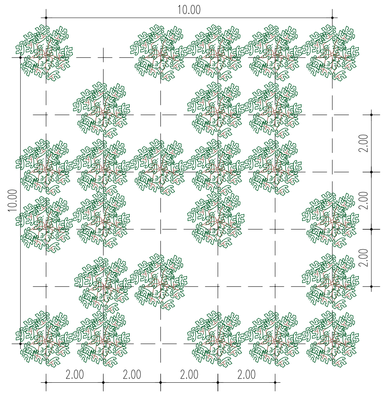

TIPOLOGIA A: RIMBOSCHIMENTO PRIMARIO CON SPECIE FRUGALI - **RA**

scala 1:100

Pp - Pinus halepensis (61)

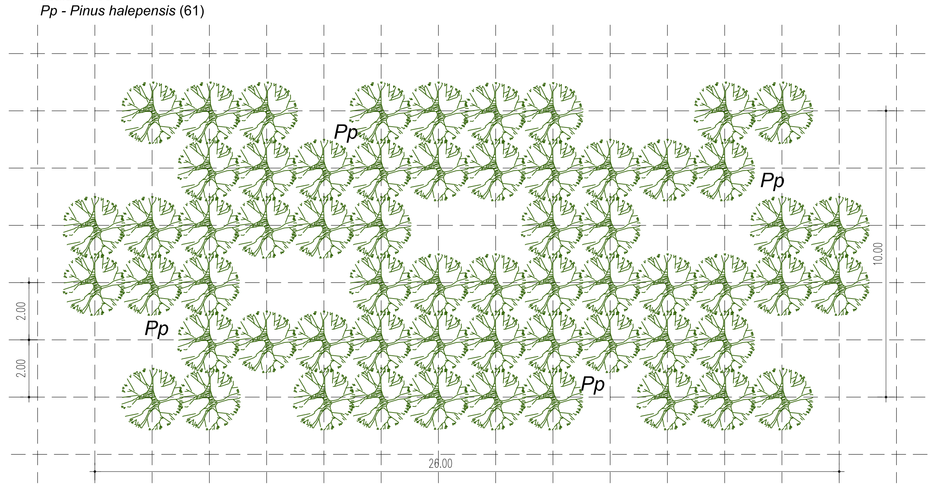

MACCHIA ARBUSTIVA - **MA-Sp**

scala 1:100

IMPIANTI MONOSPECIFICI: *Sp* n°24

Os - Olea europaea var. sylvestris

Cs- Calicotome spinosa

Ea - Erica arborea

Pl - Pistacia lentiscus

Sj - Spartium junceum

Area di lavorazione profonda

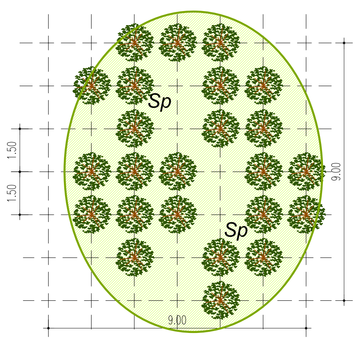

NOTE GENERALI

SEZIONI

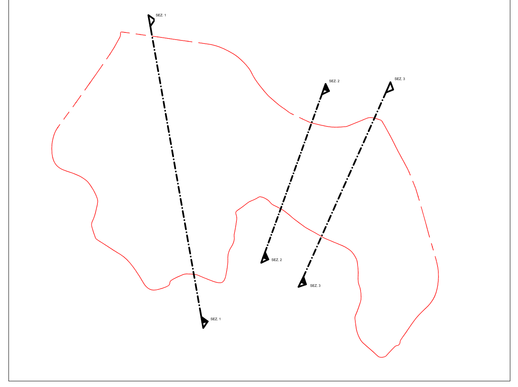

Stretto di Messina

Concessionaria per la progettazione, realizzazione e gestione del collegamento stabile tra la Sicilia e il Continente
Organismo di Diritto pubblico
(Legge n° 1158 del 17 dicembre 1971, modificata dal D.Lgs. n° 114 del 24 aprile 2003)

EurolinK

PONTE SULLO STRETTO DI MESSINA

PROGETTO DEFINITIVO

ALTERNATIVE AI SITI DI DEPOSITO

(Richieste CTVA del 22/12/2011 Prot. CTVA/2011/4534 e del 16/03/2012 Prot. CTVA/2012/1012)

EUROLINK S.C.p.A.

IMPREGILO S.p.A.
SOCIETA' ITALIANA PER CONDOTTE D'ACQUA S.p.A.
COOPERATIVA MURATORI E CEMENTISTI - C.M.C. di Ravenna Soc. Coop. a.r.l.
SACYR S.A.U.
ISHIKAWAJIMA - HARIMA HEAVY INDUSTRIES CO. Ltd.
A.C.I. S.C.P.A. - CONSORZIO STABILE

IL PROGETTISTA
Dott. Ing. D. Spoglianti
Ordine Ingegneri Milano
n° 20953
SINA
Dott. Ing. E. Pagani
Ordine Ingegneri Milano
n° 15408

IL CONTRAENTE GENERALE
(Ing. P.P. Marcheselli)

STRETTO DI MESSINA
DIRETTORE GENERALE
(Ing. G. Fiammenghi)

STRETTO DI MESSINA
AMMINISTRATORE DELEGATO
(Dott. P. Ciucci)

Firmato digitalmente ai sensi dell'Art. 21 del D.Lgs. 82/2005

GENERALE

AMV0699_F0

AMBIENTE

STUDIO DI IMPATTO AMBIENTALE

QUADRO DI RIFERIMENTO PROGETTUALE

P.R.A. EX CAVA CC1 – SEZIONI E DETTAGLI COSTRUTTIVI

CODICE: C G 0 7 0 0 P A X V G A M I A Q 2 0 0 0 0 0 0 0 1 F0

SCALA: VARIE

REV.	DATA	DESCRIZIONE	REDATTO	VERIFICATO	APPROVATO
F0	31/05/2012	EMISSIONE FINALE	M.BATTISTON	M.SALOMONE	D.SPOGLIANTI

NOME DEL FILE: AMV0699_F0.dwg