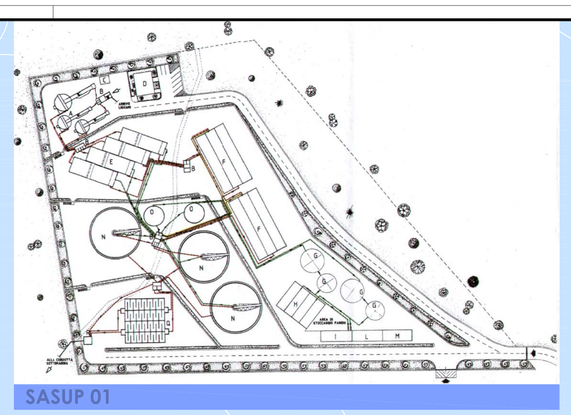

SASUP 01

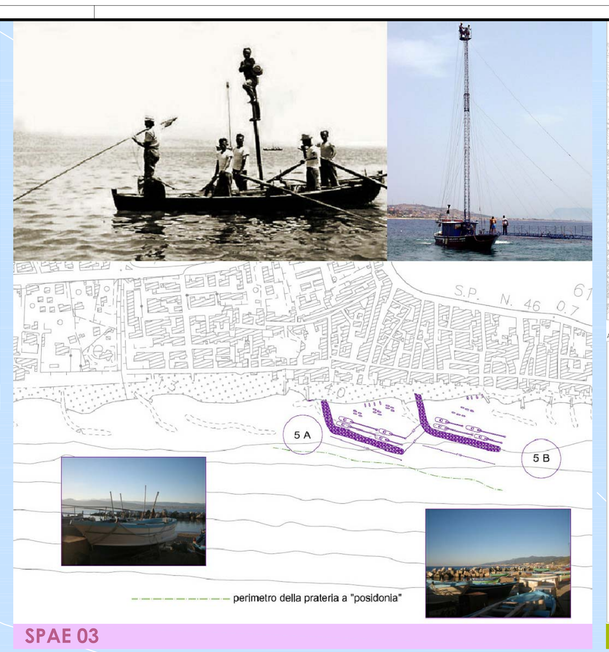

SPAE 03

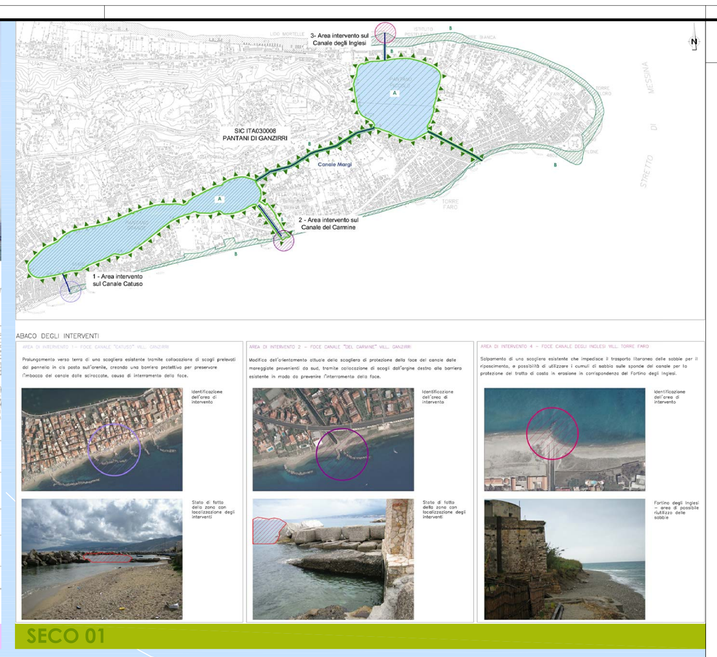

SECO 01

NOTE GENERALI

		ACQUE SUPERFICIALI E SOTTERRANEE	PAESAGGIO	VEGETAZIONE - FLORA, FAUNA, ECOSISTEMI	SUOLO E SOTTOSUOLO	RUMORE
SPAE 01	Sistemazione dell'area di Ganzirri e del blocco di ancoraggio.					
SPAE 02	Progetto di ripristino di cave abbandonate come riuso di un territorio - Il sistema dei parchi.					
SPAE 03	Interventi di recupero dell'identità storica di Ganzirri, sistemazione del bacino di ricovero delle feluche.					
SRUM 01	Interventi di risanamento acustico delle aree caratterizzate da condizioni ante operam critiche - ZONA 30					
SASOT 01	Interventi di compensazione della riduzione di produttivita' dei pozzi					
SASUP 01	Interventi di salvaguardia della riserva di Capo Peloro: depuratore Tono e sistema fognario torre faro-mortelle, anello di raccolta acque bianche intorno al lago grande di Ganzirri					
SASUP 02	Interventi di sistemazione idraulica delle fiumare: Guardia, Curcuraci, Pace, Annunziata e San Filippo					
SECO 01	Interventi sui corpi idrici minori dei Pantani di Ganzirri					

QUADRO DI UNIONE

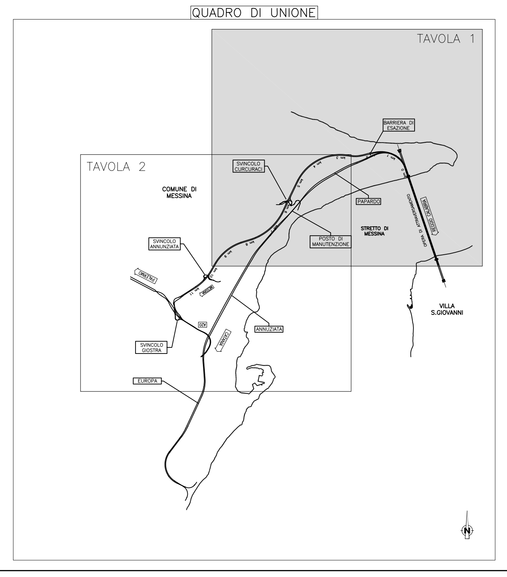

SRUM 01

Stretto di Messina

Concessionaria per la progettazione, realizzazione e gestione del collegamento stabile tra la Sicilia e il Continente
Organismo di Diritto pubblico
(Legge n° 1158 del 17 dicembre 1971, modificata dal D.Lgs. n° 114 del 24 aprile 2003)

EurolinK

PONTE SULLO STRETTO DI MESSINA

PROGETTO DEFINITIVO

ALTERNATIVE AI SITI DI DEPOSITO

(Richieste CTVA del 22/12/2011 Prot. CTVA/2011/4534 e del 16/03/2012 Prot. CTVA/2012/1012)

EUROLINK S.C.p.A.
IMPREGILO S.p.A.
SOCIETA' ITALIANA PER CONDOTTE D'ACQUA S.p.A.
COOPERATIVA MURATORI E CEMENTISTI - C.M.C. di Ravenna Soc. Coop. a.r.l.
SACYR S.A.U.
ISHIKAWAJIMA - HARIMA HEAVY INDUSTRIES CO. Ltd.
A.C.I. S.C.P.A. - CONSORZIO STABILE

IL PROGETTISTA
Dott. Ing. D. Spoglianti
Ordine Ingegneri Milano
n° A 20953
SINA
Dott. Ing. E. Pagani
Ordine Ingegneri Milano
n° 15408

IL CONTRAENTE GENERALE
(Ing. P.P. Marcheselli)

STRETTO DI MESSINA
DIRETTORE GENERALE
(Ing. G. Fiammenghi)

STRETTO DI MESSINA
AMMINISTRATORE DELEGATO
(Dott. P. Ciucci)

Firmato digitalmente ai sensi dell'Art. 21 del D.Lgs. 82/2005

GENERALE

AMV0166_F0

AMBIENTE

STUDIO DI IMPATTO AMBIENTALE

QUADRO DI RIFERIMENTO PROGETTUALE

COMPENSAZIONI – SICILIA – CARTA DI SINTESI – TAV. 1 DI 3

CODICE: C G 0 7 0 0 P G 4 V G A M I A Q 2 0 0 0 0 0 0 1 6 F0

SCALA: 1:10.000

REV.	DATA	DESCRIZIONE	REDATTO	VERIFICATO	APPROVATO
F0	31/05/2012	EMISSIONE FINALE	B.BATTISTON	M.SALOMONE	D.SPOGLIANTI

NOME DEL FILE: AMV0166_F0.dwg