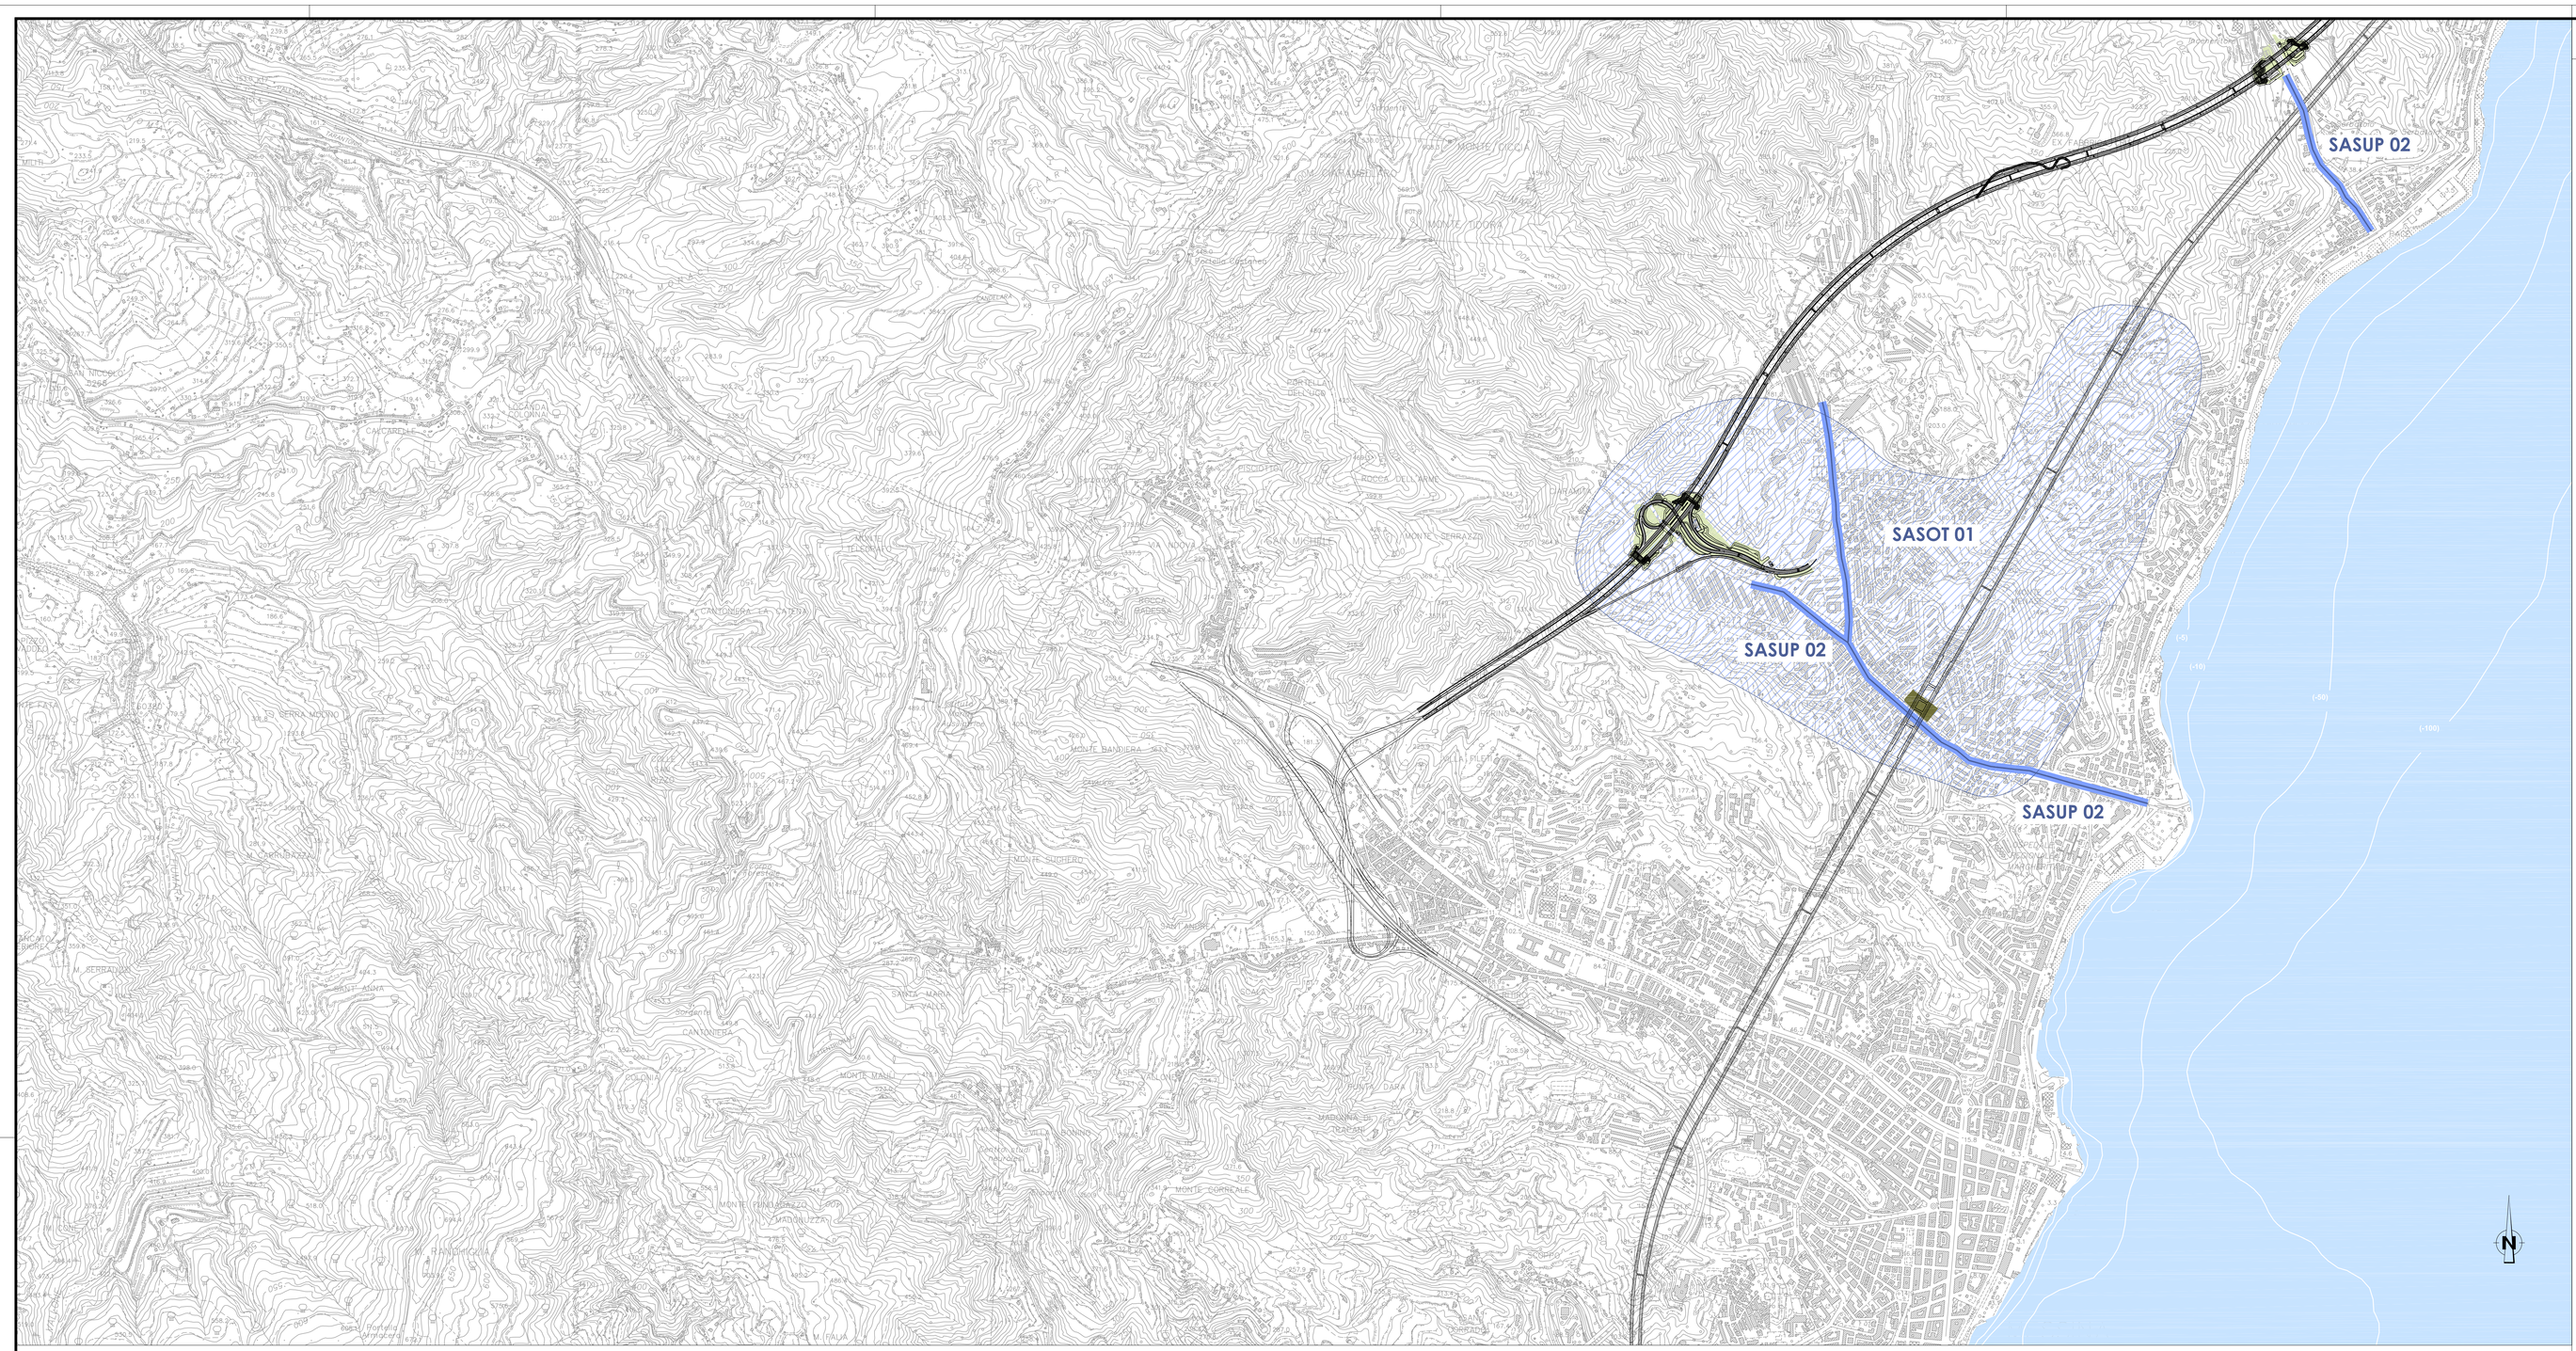

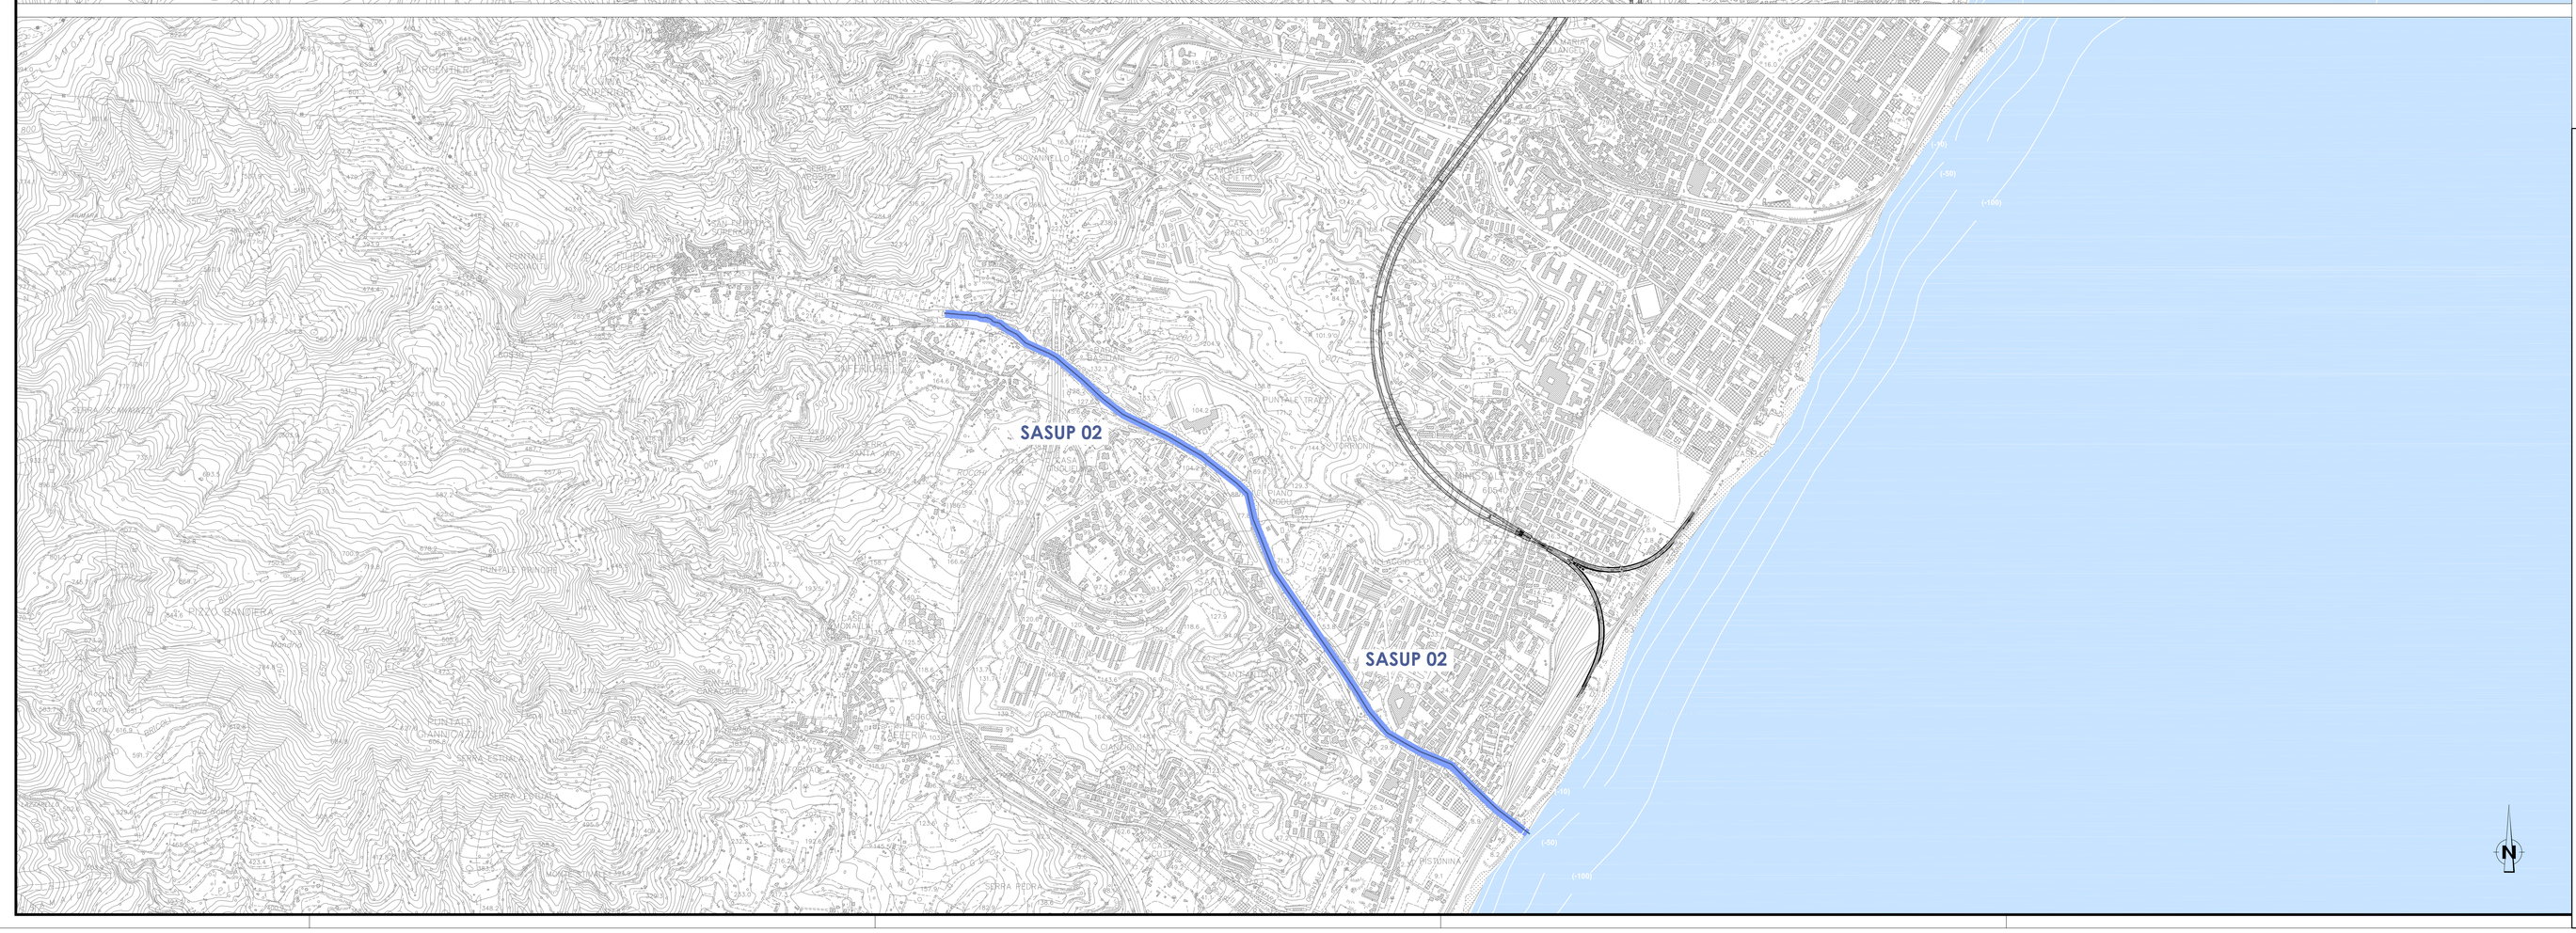

NOTE GENERALI

		ACQUE SUPERFICIALI E SOTTERRANEE	PAESAGGIO	VEGETAZIONE - FLORA FAUNA - ECOSISTEMI	SUOLO E SOTTOSUOLO	RUMORE
SPAE 01	Sistemazione dell'area di Ganzirri e del blocco di ancoraggio.					
SPAE 02	Progetto di ripristino di cave abbandonate come riuso di un territorio - Il sistema dei parchi.					
SPAE 03	Interventi di recupero dell'identità storica di Ganzirri, sistemazione del bacino di ricovero delle feluche.					
SRUM 01	Interventi di risanamento acustico delle aree caratterizzate da condizioni *ante operam* critiche - ZONA 30					
SASOT 01	Interventi di compensazione della riduzione di produttivita' dei pozzi					
SASUP 01	Interventi di salvaguardia della riserva di Capo Peloro: depuratore Tono e sistema fognario torre faro-mortelle, anello di raccolta acque bianche intorno al lago grande di Ganzirri					
SASUP 02	Interventi di sistemazione idraulica delle fiumare: Guardia, Curcuracì, Pace, Annunziata e San Filippo					
SECO 01	Interventi sui corpi idrici minori dei Pantani di Ganzirri					

QUADRO DI UNIONE

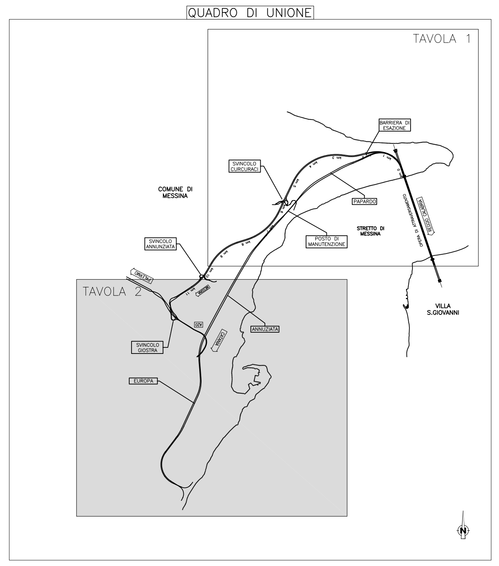

Stretto di Messina

Concessionaria per la progettazione, realizzazione e gestione del collegamento stabile tra la Sicilia e il Continente
Organismo di Diritto pubblico
(Legge n° 1158 del 17 dicembre 1971, modificato dal D.Lgs. n° 114 del 24 aprile 2003)

EurolinK

PONTE SULLO STRETTO DI MESSINA

PROGETTO DEFINITIVO

ALTERNATIVE AI SITI DI DEPOSITO

(Richieste CTVA del 22/12/2011 Prot. CTVA/2011/4534 e del 16/03/2012 Prot. CTVA/2012/1012)

EUROLINK S.C.p.A.
IMPREGILO S.p.A.
SOCIETA' ITALIANA PER CONDOTTE D'ACQUA S.p.A.
COOPERATIVA MURATORI E CEMENTISTI - C.M.C. di Ravenna Soc. Coop. a.r.l.
SACYR S.A.U.
ISHIKAWAJIMA - HARIMA HEAVY INDUSTRIES CO. Ltd.
A.C.I. S.C.P.A. - CONSORZIO STABILE

IL PROGETTISTA	IL CONTRAENTE GENERALE	STRETTO DI MESSINA DIRETTORE GENERALE	STRETTO DI MESSINA AMMINISTRATORE DELEGATO
SINA Dott. Ing. D. Spoglianti Ordine Ingegneri Milano n° A 20953 Dott. Ing. E. Pagani Ordine Ingegneri Milano n° 15408	(Ing. P.P. Marcheselli)	(Ing. G. Fiammenghi)	(Dott. P. Ciucci)

Firmato digitalmente ai sensi dell'Art. 21 del D.Lgs. 82/2005

AMV0167_F0

GENERALE

AMBIENTE

STUDIO DI IMPATTO AMBIENTALE

QUADRO DI RIFERIMENTO PROGETTUALE

COMPENSAZIONI – SICILIA – CARTA DI SINTESI – TAV. 2 DI 3

CODICE: C G 0 7 0 0 P G 4 V G A M I A Q 2 0 0 0 0 0 0 1 7 F0

SCALA: 1:10.000

REV.	DATA	DESCRIZIONE	REDATTO	VERIFICATO	APPROVATO
F0	31/05/2012	EMISSIONE FINALE	B.BATTISTON	M.SALOMONE	D.SPOGLIANTI

NOME DEL FILE: AMV0167_F0.dwg