MOSAICATURA PRG:

- A CENTRO STORICO
- B ABITATO
- C ESPANSIONE
- D PRODUTTIVO
- AREA SOGGETTA A PIANO PER GLI INSEDIAMENTI PRODUTTIVI
- F ATTREZZATURE DI INTERESSE GENERALE
- S AREE PER GLI INTERVENTI PUBBLICI
- ZONA DI RECUPERO
  - A – NATURALISTICO
  - B – PER DISCARICHE CONTROLLATE
  - C – PER INSEDIAMENTI PRODUTTIVI E TECNOLOGICI
- INEDIFICABILITA'
- PARCHEGGI
- AREA PARCO CAVE COMUNE VALDINA
- FASCE DI RISPETTO
- AREA PARCO CAVE
- AUTOSTRADA
- STRADA STATALE
- LINEA FERROVIARIA DISMESSA

VINCOLISTICA

- Vincoli paesaggistici ex D.Lgs 42/2004 art. 142
- Territori costieri compresi in una fascia di 300 m. dalla linea di battigia – Lett. a)
- Territori contermini ai laghi compresi in una fascia di 300 m.dalla linea di battigia – Lett. b)
- Fiumi, torrenti e corsi d'acqua e relative sponde per una fascia di 150 m. – Lett. c)
- Aree protette (Parchi Regionali e Riserve) – Lett. f)
- Territori ricoperti da foreste e da boschi e sottoposti a vincolo di rimboschimento – Lett. g)
- Aree di interesse archeologico – Lett. m)
- Siti di interesse archeologico – Lett. m)
- Aree di notevole interesse ex D.Lgs 42/2004 art. 136 Lett. d)
- 190076 – Paesaggi che si affacciano sullo Stretto del territorio comunale di Messina
- Vincoli paesaggistici ex D.Lgs 42/2004 art. 143 Lett. i)
- ZPS ITA030042 – Monti Peloritani, Dorsale Curcuraci, Antennamare e area marina dello stretto di Messina
- Beni culturali ex D.Lgs 42/2004 art. 10
- Siti Archeologici
- Beni di interesse storico culturale

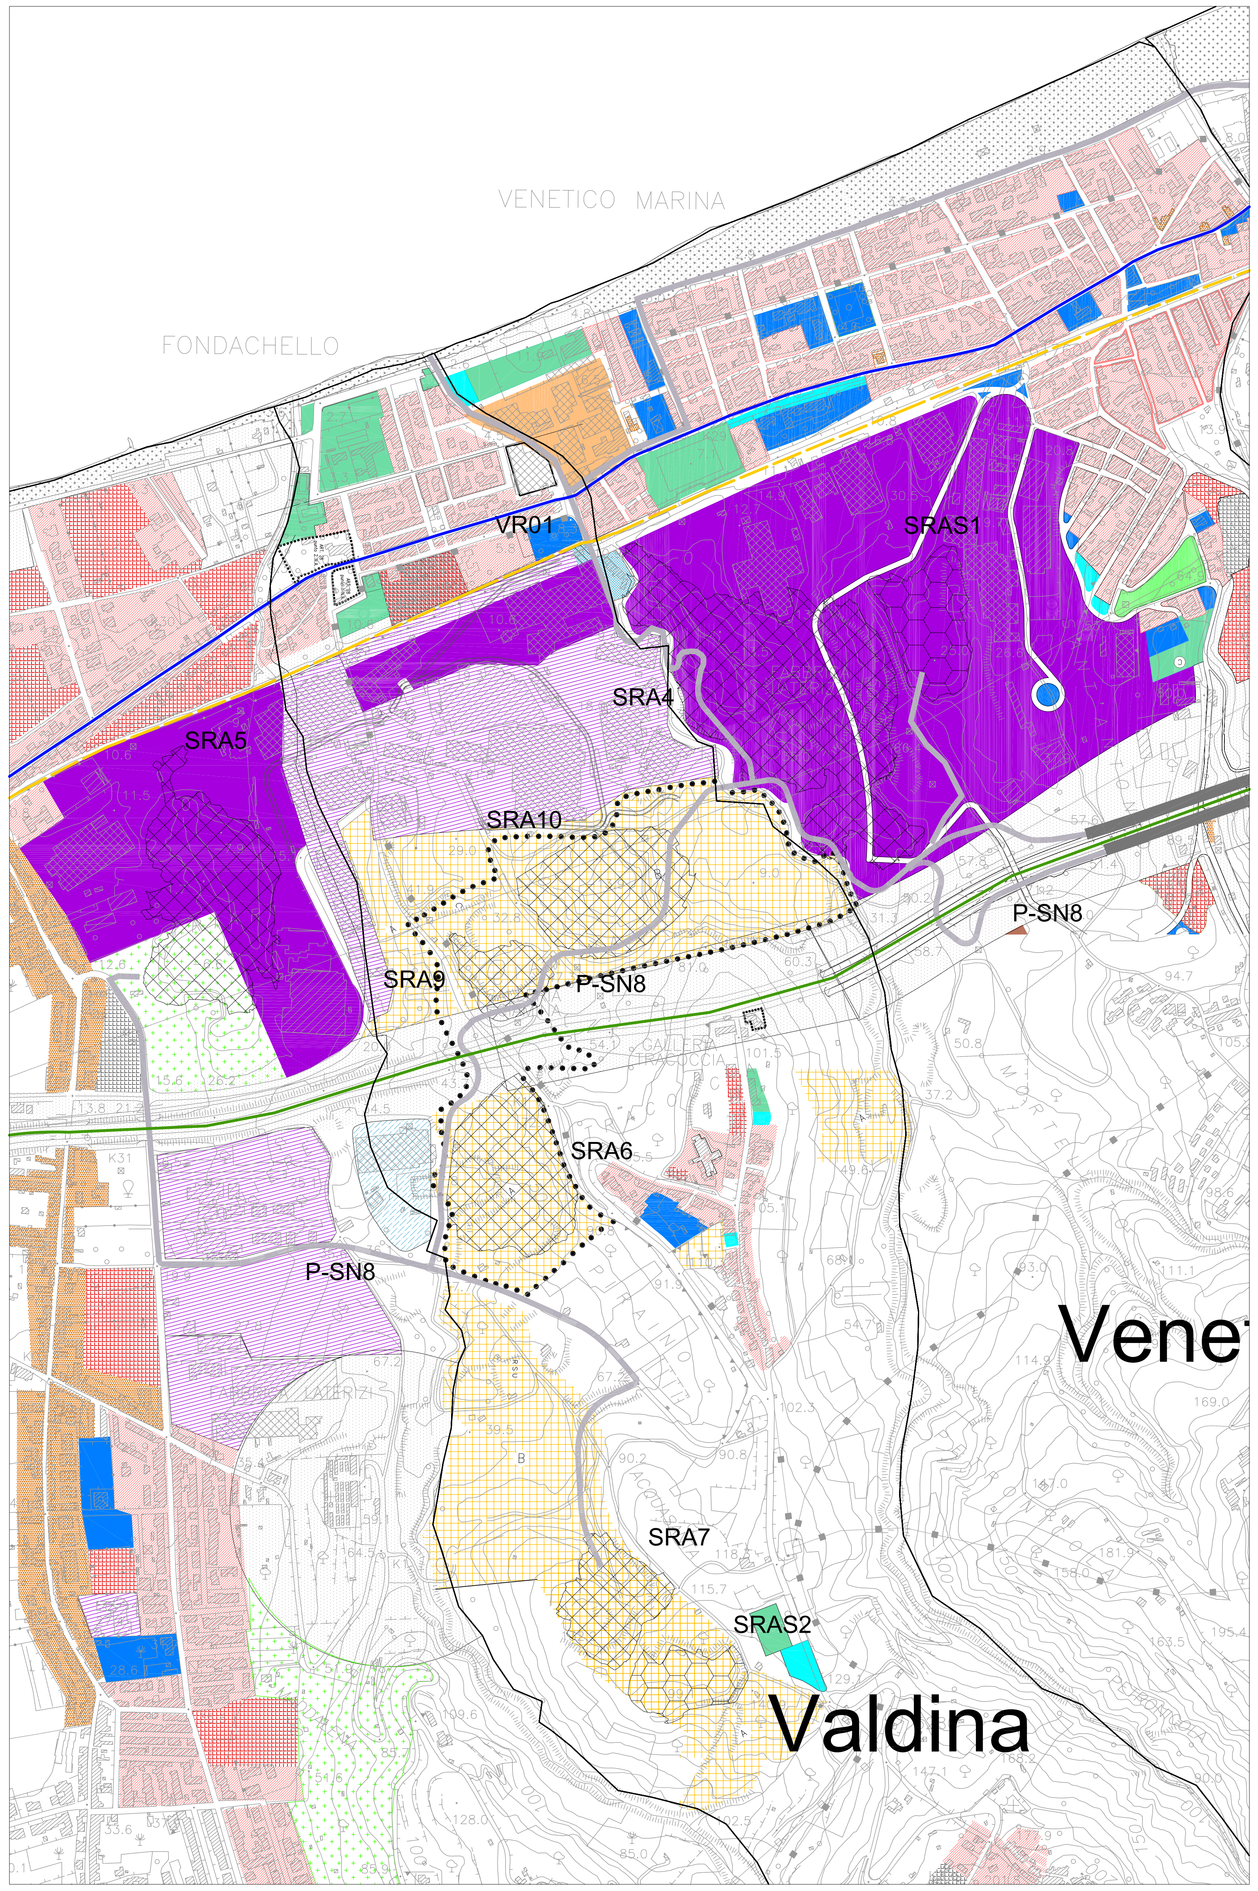

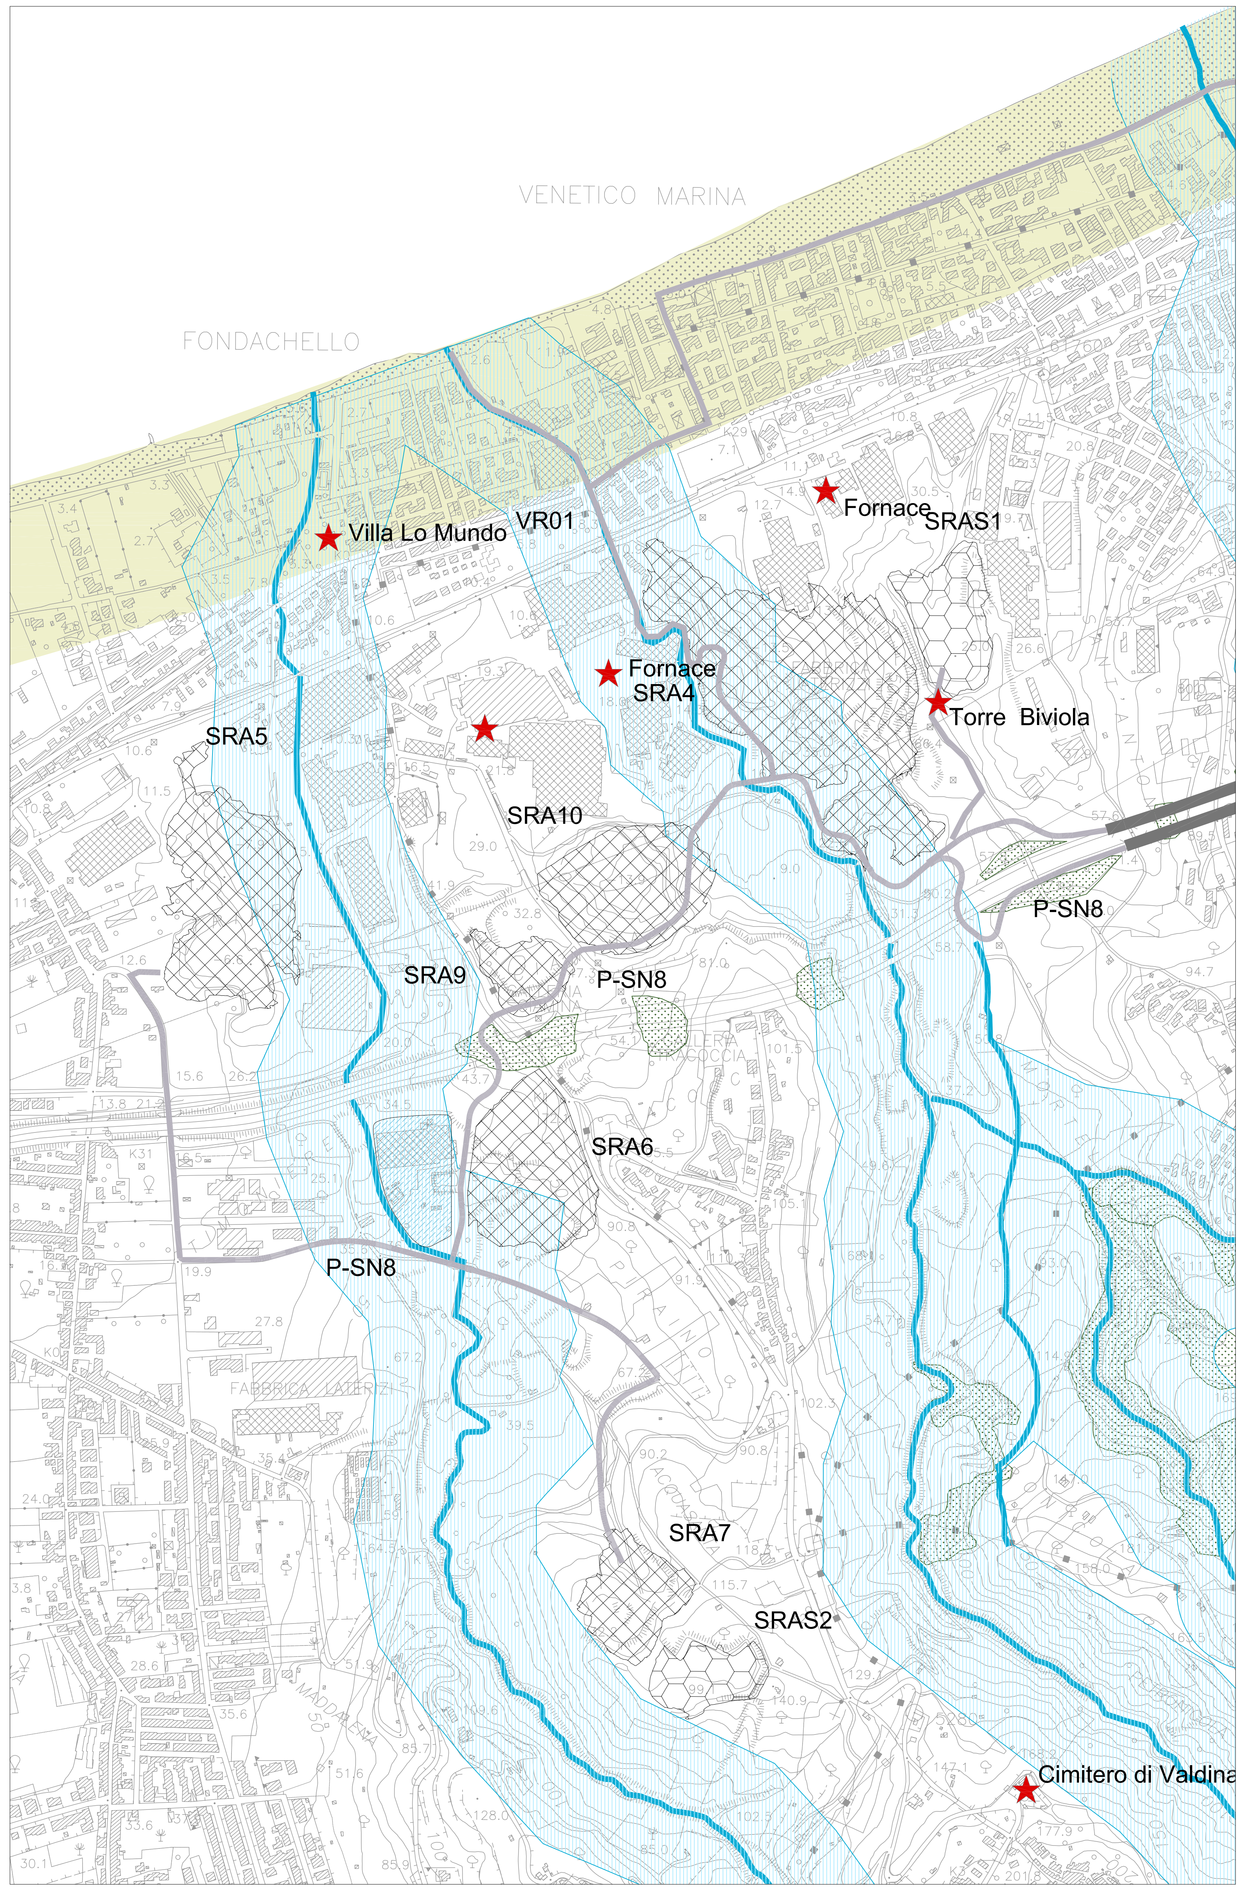

NOTE GENERALI

PROGETTO STRADALE E FERROVIARIO:

- Trincea
- Rilevato
- Viadotto
- Imbocco galleria
- Galleria artificiale
- Galleria naturale
- Area di sosta
- SA-RC
- SA-RC tratto in galleria
- Progetto ferroviario Fascio Bolano

CANTIERIZZAZIONE:

- PONTILI SICILIA: SP1 - SP2 - SP3 CALABRIA: CP1
- CANTIERI OPERATIVI SICILIA: SI1, SI2, SI3, SI4, SI5, SI6, SI7, SI8 CALABRIA: CI1
- CANTIERI LOGISTICI SICILIA: SB1, SB2, SB3, SB4, SB5 CALABRIA: CB1
- SITI DI PRODUZIONE INERTI SICILIA: SC1, SC2, SC3 CALABRIA: CC1
- VIABILITA'
- IMPIANTI DI BETONAGGIO ESISTENTI
- IMPIANTI DI BETONAGGIO NUOVI
- SITI DI RECUPERO AMBIENTALE SICILIA: SRA4, SRA5, SRA6, SRA7, SRA8, SRA9, SRA10 CALABRIA: CRA3, CRA4, CRA5
- DISCARICHE RIFIUTI SPECIALI NON PERICOLOSI SICILIA: SRAS, SRAS1, SRAS2 CALABRIA: DISCARICA
- STAZIONI METROPOLITANE SICILIA: SS1, SS2, SS3
- CASSA DI ESPANSIONE
- PISTE DI CANTIERE
- IMPIANTI DI FRANTUMAZIONE
- IMPIANTI DI SEPARAZIONE VTR, SPRITZ
- IMPIANTI DI LAVORAZIONE TERRE PER RIPASCIMENTI

QUADRO DI UNIONE

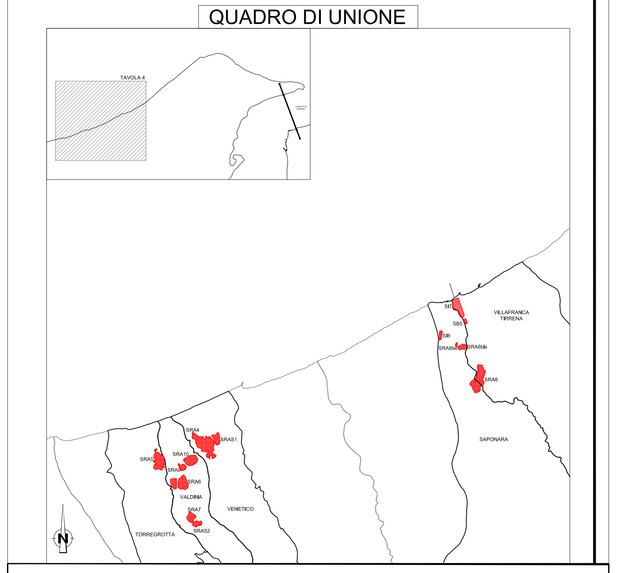

Stretto di Messina

Concessionaria per la progettazione, realizzazione e gestione del collegamento stabile tra la Sicilia e il Continente
Organismo di Diritto pubblico
(Legge n° 1158 del 17 dicembre 1971, modificato dal D.Lgs. n° 114 del 24 aprile 2003)

EurolinK

PONTE SULLO STRETTO DI MESSINA

PROGETTO DEFINITIVO

ALTERNATIVE AI SITI DI DEPOSITO

(Richieste CTVA del 22/12/2011 Prot. CTVA/2011/4534 e del 16/03/2012 Prot. CTVA/2012/1012)

EUROLINK S.C.p.A.
IMPREGILO S.p.A.
SOCIETA' ITALIANA PER CONDOTTE D'ACQUA S.p.A.
COOPERATIVA MURATORI E CEMENTISTI - C.M.C. di Ravenna Soc. Coop. a.r.l.
SACYR S.A.U.
ISHIKAWAJIMA - HARIMA HEAVY INDUSTRIES CO. Ltd.
A.C.I. S.C.P.A. - CONSORZIO STABILE

IL PROGETTISTA
Dott. Ing. D. Spoglianti
Ordine Ingegneri Milano
n° A 20953
SINA
Dott. Ing. E. Pagani
Ordine Ingegneri Milano
n° 15408

IL CONTRAENTE GENERALE
(Ing. P.P. Marcheselli)

STRETTO DI MESSINA
DIRETTORE GENERALE
(Ing. G. Fiammenghi)

STRETTO DI MESSINA
AMMINISTRATORE DELEGATO
(Dott. P. Ciucci)

Firmato digitalmente ai sensi dell'Art. 21 del D.Lgs. 82/2005

AMV0702_F0

GENERALE
AMBIENTE
STUDIO DI IMPATTO AMBIENTALE
QUADRO DI RIFERIMENTO PROGETTUALE
PROGETTO DI RIPRISTINO DI CAVE–IL PROGETTO DEI PARCHI–INQUADRAMENTO TERRITORIALE

CODICE: C G 0 7 0 0 P P 5 V G A M I A Q 2 0 0 0 0 0 0 0 9 F0
SCALA: 1:50.000

REV.	DATA	DESCRIZIONE	REDATTO	VERIFICATO	APPROVATO
F0	31/05/2012	EMISSIONE FINALE	M.BATTISTON	M.SALOMONE	D.SPOGLIANTI

NOME DEL FILE: AMV0702_F0.dwg