SEZIONE A-A
scala 1:500

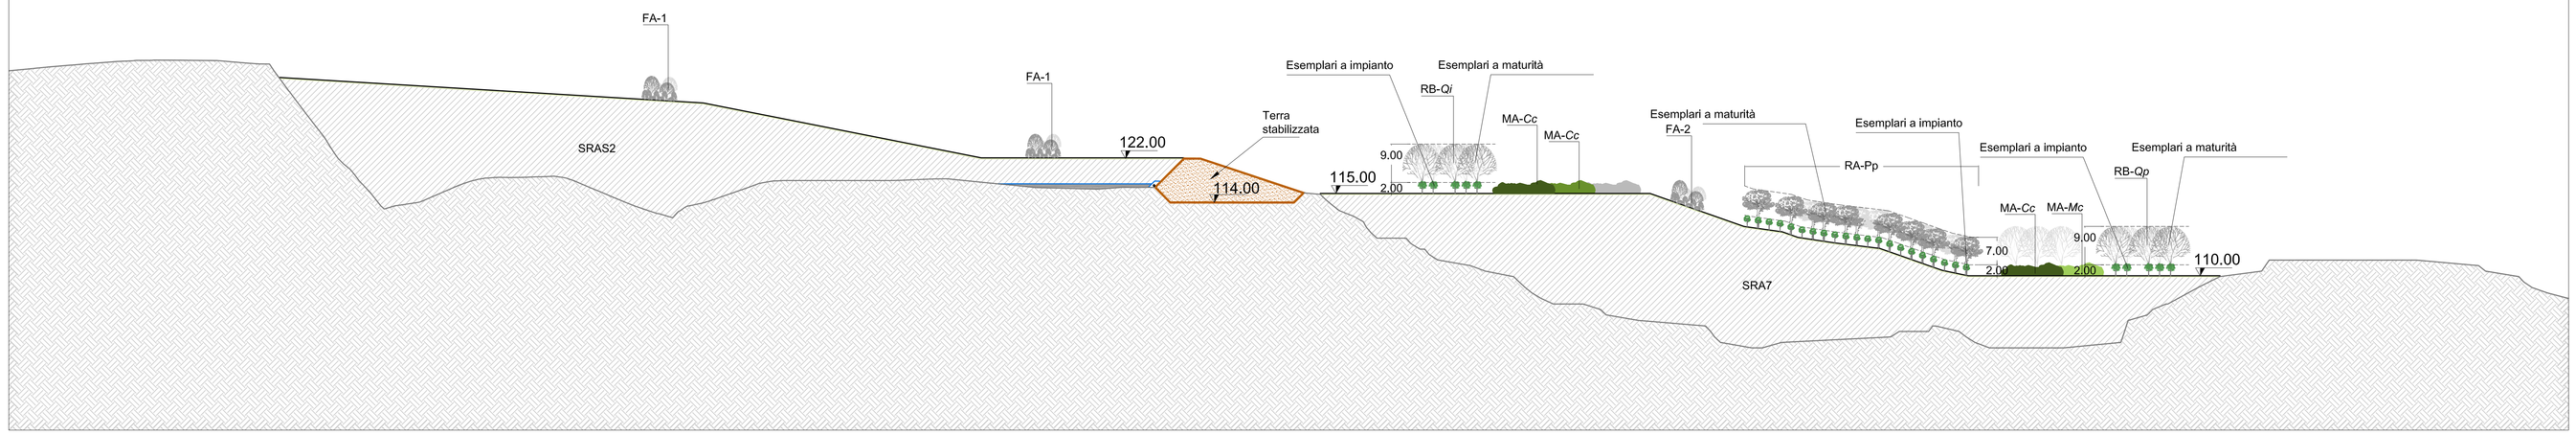

PLANIMETRIA
SCALA 1:1000

SEZIONE B-B
scala 1:500

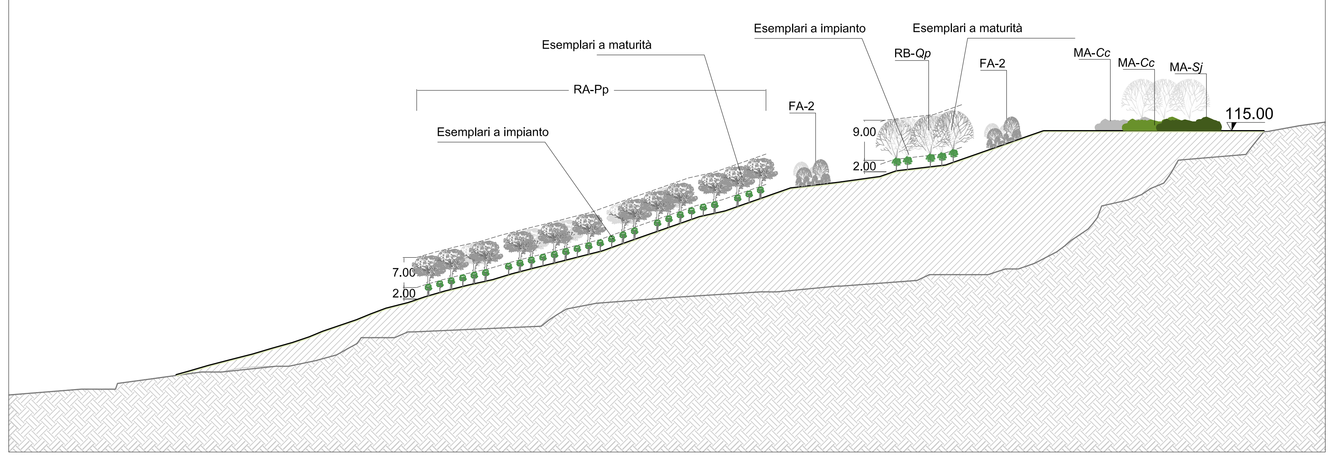

SEZIONE C-C
scala 1:500

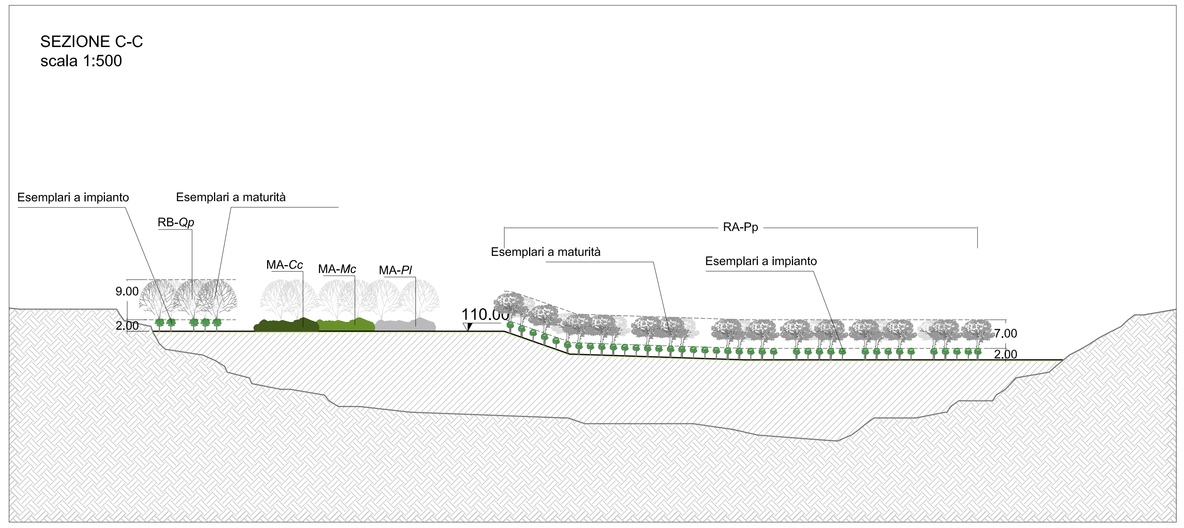

Tipologico B - RB - Sp.

Voci	U.M.	Quantità	n. moduli	Totale
Forniture				
Qi - Quercus ilex	cad	67	7	469
Qp - Quercus pubescens	cad	67	2	134
Totale			**9**	**603**
Lavorazioni				
Terreno vegetale	mc	1378,8		**1.379**
messa a dimora alberi	cad	67	9	**603**
disco pacciamante	cad	67	9	**603**
pali tutori	cad	67	9	**603**
Shelter	cad	67	9	**603**
Lavorazioni profonde buche	mq	4596		**4.596**

Fascia arbustiva - FA

Voci	U.M.	Quantità	n. moduli	n. moduli	Totale
Forniture			**FA-1**	**FA-2**	
Rhamnus alaternus	cad	16	10	11	341
Arbutus unedo	cad	16	10	11	341
Pistacia lentiscus	cad	13	10	11	277
Totale			**45**	**10**	**11**	**960**
Lavorazioni					
messa a dimora arbusti	cad	45	10	11	**960**
disco pacciamante	cad	45	10	11	**960**
Shelter	cad	45	10	11	**960**

Macchia arbustiva - MA-Sp.

Voci	U.M.	Quantità	n. moduli	Totale
Forniture				
Pl - Pistacia lentiscus	ciad	24	3	72
Cc - Cistus crispus	ciad	24	5	120
Ts - Teucrium siculum	ciad	24	5	120
Sj - Spartium junceum	ciad	24	4	96
Totale			**17**	**408**
Lavorazioni				
Terreno vegetale	mc	24	17	**408**
messa a dimora arbusti	ciad	24	17	**408**
disco pacciamante	ciad	24	17	**408**
Shelter	ciad	24	17	**408**
Lavorazioni profonde buche	mq	80	17	**1.360**

Tipologico A - RA - Sp.

Voci	U.M.	Quantità	Superficie	Totale
Forniture			**mq**	
Pp- Pinus pinea	mq	0,25	7414	1.854
Totale			**7414**	**1.854**
Lavorazioni				
Terreno vegetale	mc	2224,2		**2.224**
messa a dimora alberi	cad	1.854		**1.854**
pali tutori	cad	1.854		**1.854**
Shelter	cad	1.854		**1.854**
Lavorazioni profonde buche	mq	7414		**7.414**

NOTE GENERALI

LEGENDA:

- Preparazione del substrato
- RB-Sp — Rimboschimento primario con specie frugali - **RA-Sp**
  Pp - Pinus pinea
- RB-Sp — Rimboschimento per micropopolamenti con specie della tappa matura - **RB-Sp**
  Qi - Quercus ilex *Qs - Quercus suber*
  Qp - Quercus pubescens
- FA — FASCIA ARBUSTIVA - **FA**
  Ra - Rhamnus alaternus (16)
  Au - Arbutus unedo (16)
  Pl - Pistacia lentiscus (13)
- MA-Sp — MACCHIA ARBUSTIVA - **MA-Sp**
  Os - Olea europaea var. sylvestris *Pl - Pistacia lentiscus*
  Sj - Spartium junceum *Ra - Rhamnus alaternus*
  Mc - Myrtus communis
- Stagno temporaneo
- Emergenze naturali e morfologiche da conservare
- Inerbimento A
- Inerbimento B
- Canali
- Staccionata
- Cartellone informativo

QUADRO DI UNIONE

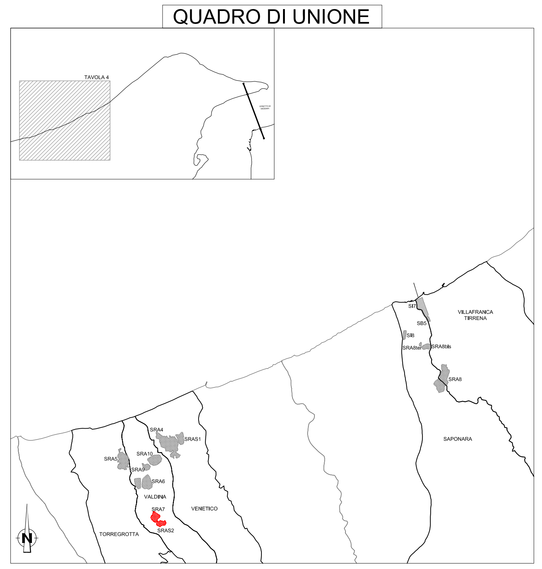

Stretto di Messina
Concessionaria per la progettazione, realizzazione e gestione del collegamento stabile tra la Sicilia e il Continente
Organismo di Diritto pubblico
(Legge n° 1158 del 17 dicembre 1971, modificato dal D.Lgs. n° 114 del 24 aprile 2003)

EurolinK

PONTE SULLO STRETTO DI MESSINA

PROGETTO DEFINITIVO

ALTERNATIVE AI SITI DI DEPOSITO

(Richieste CTVA del 22/12/2011 Prot. CTVA/2011/4534 e del 16/01/2012 Prot. CTVA/2012/0012)

EUROLINK S.C.p.A.
IMPREGILO S.p.A.
SOCIETA' ITALIANA PER CONDOTTE D'ACQUA S.p.A.
COOPERATIVA MURATORI E CEMENTISTI - C.M.C. di Ravenna Soc. Coop. a.r.l.
SACYR S.A.U.
ISHIKAWAJIMA - HARIMA HEAVY INDUSTRIES CO. Ltd.
A.C.I. S.C.P.A. - CONSORZIO STABILE

IL PROGETTISTA	IL CONTRAENTE GENERALE	STRETTO DI MESSINA DIRETTORE GENERALE	STRETTO DI MESSINA AMMINISTRATORE DELEGATO
SINA Dott. Ing. D. Spoglianti Ordine Ingegneri Milano n° A20953	(Ing. P.P. Marcheselli)	(Ing. G. Fiammenghi)	(Dott. P. Ciucci)
Dott. Ing. E. Pagani Ordine Ingegneri Milano n° 15408			

Firmato digitalmente ai sensi dell'Art. 21 del D.Lgs. 82/2005

GENERALE
AMBIENTE
STUDIO DI IMPATTO AMBIENTALE
QUADRO DI RIFERIMENTO PROGETTUALE

AMV0708_F0

PROGETTO DI RIPRISTINO DI CAVE – IL SISTEMA DEI PARCHI–PARCO NATURALE (SRA7–SRAS) PLANIMETRIA E SEZIONI

CODICE: C G 0 7 0 0 P A Z V G A M I A Q 2 0 0 0 0 0 0 0 6 F0
SCALA: VARIE

REV.	DATA	DESCRIZIONE	REDATTO	VERIFICATO	APPROVATO
F0	31/05/2012	EMISSIONE FINALE	M.BATTISTON	M.SALOMONE	D.SPOGLIANTI

NOME DEL FILE: AMV0708_F0.dwg