



- LEGENDA**
- Confine di stabilimento
 - Impianti
 - Depositi
 - Servizi

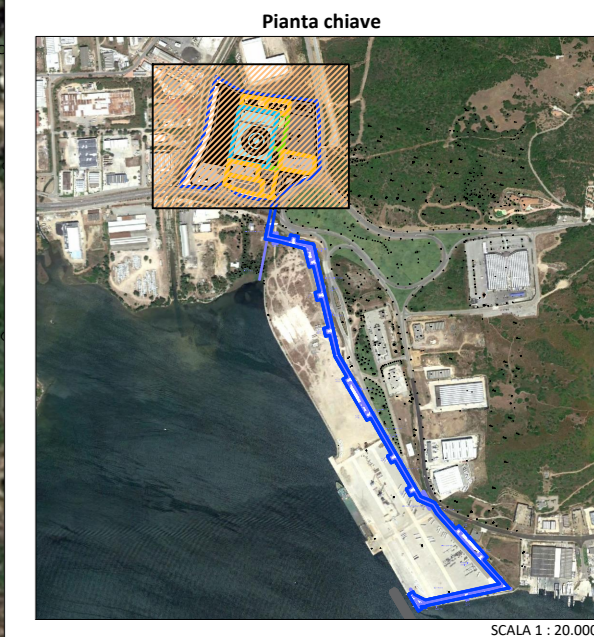

Tubazioni di collegamento al porto
(passaggio sotto la strada)

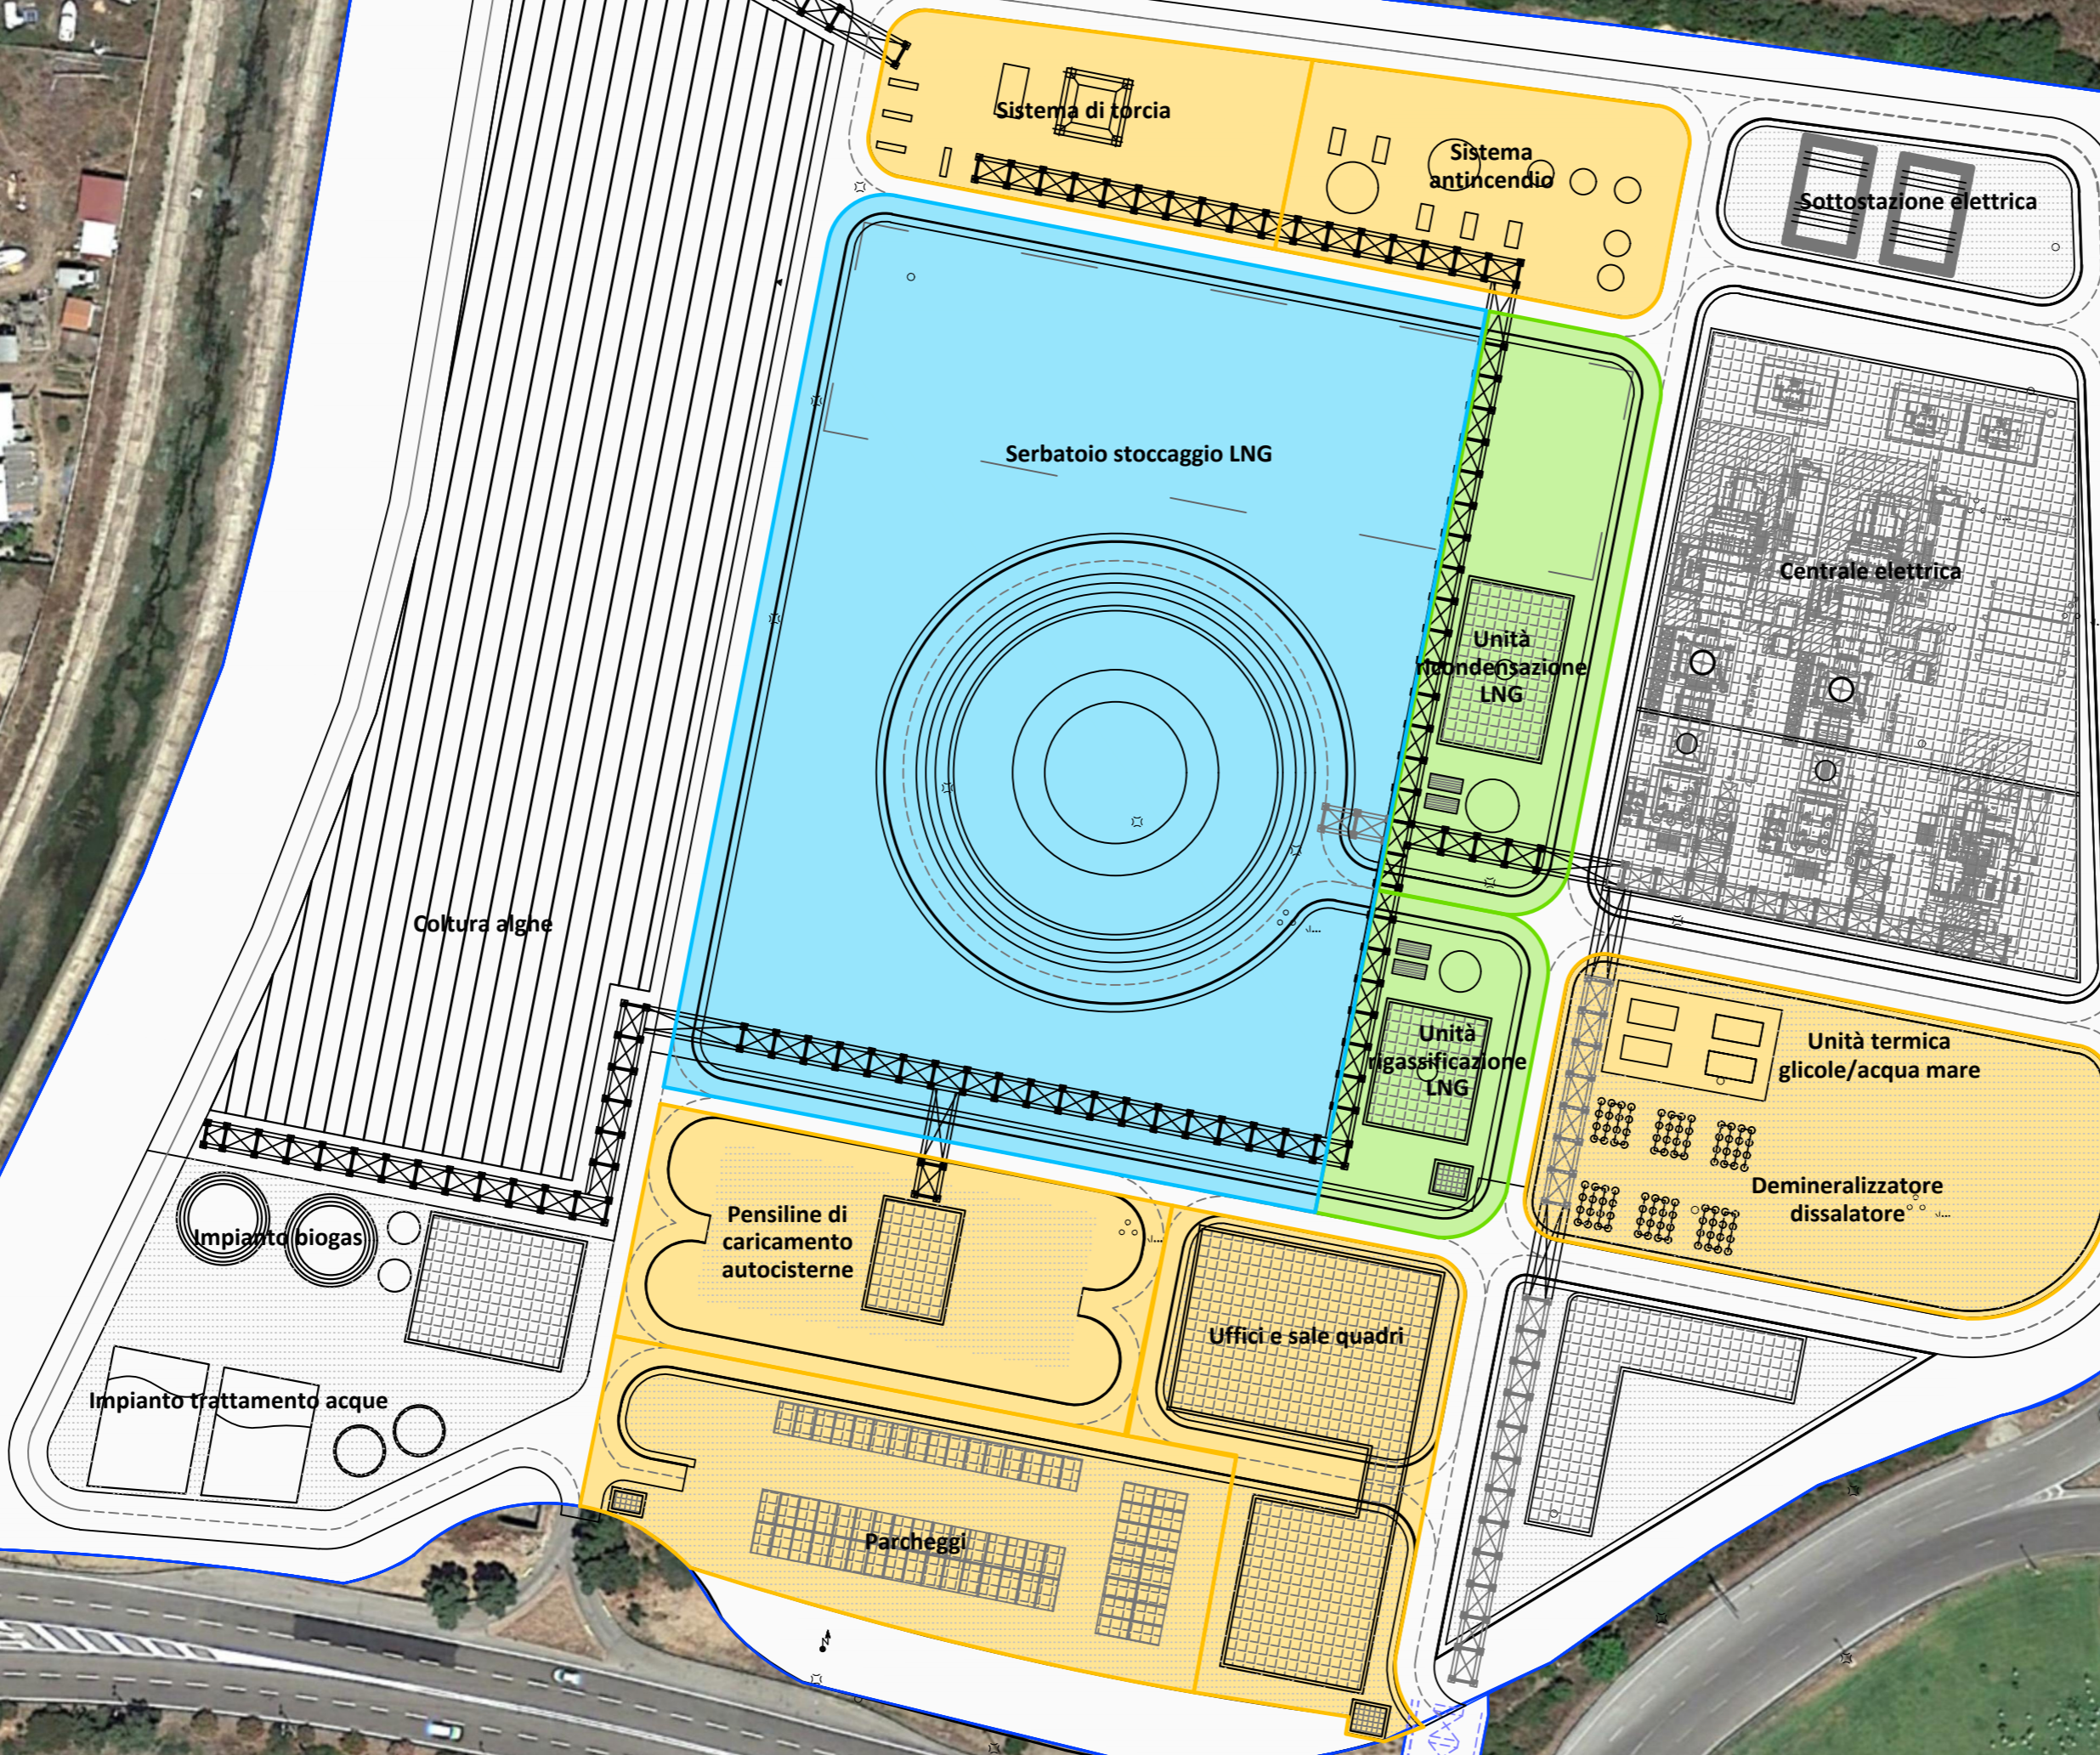

OLBIA LNG Terminal
Progetto EnerClima 2050

Rapporto Preliminare di Sicurezza
ai sensi dell'art. 16 del D.Lgs. 105/2015 e s.m.i.

Allegato A.1.2
Planimetria dei confini dello Stabilimento